


Plan voor het oprichten van 2 onder 1 kap woningen aan de Burg. Ponjestraat, te Wanssum, Gemente Venray

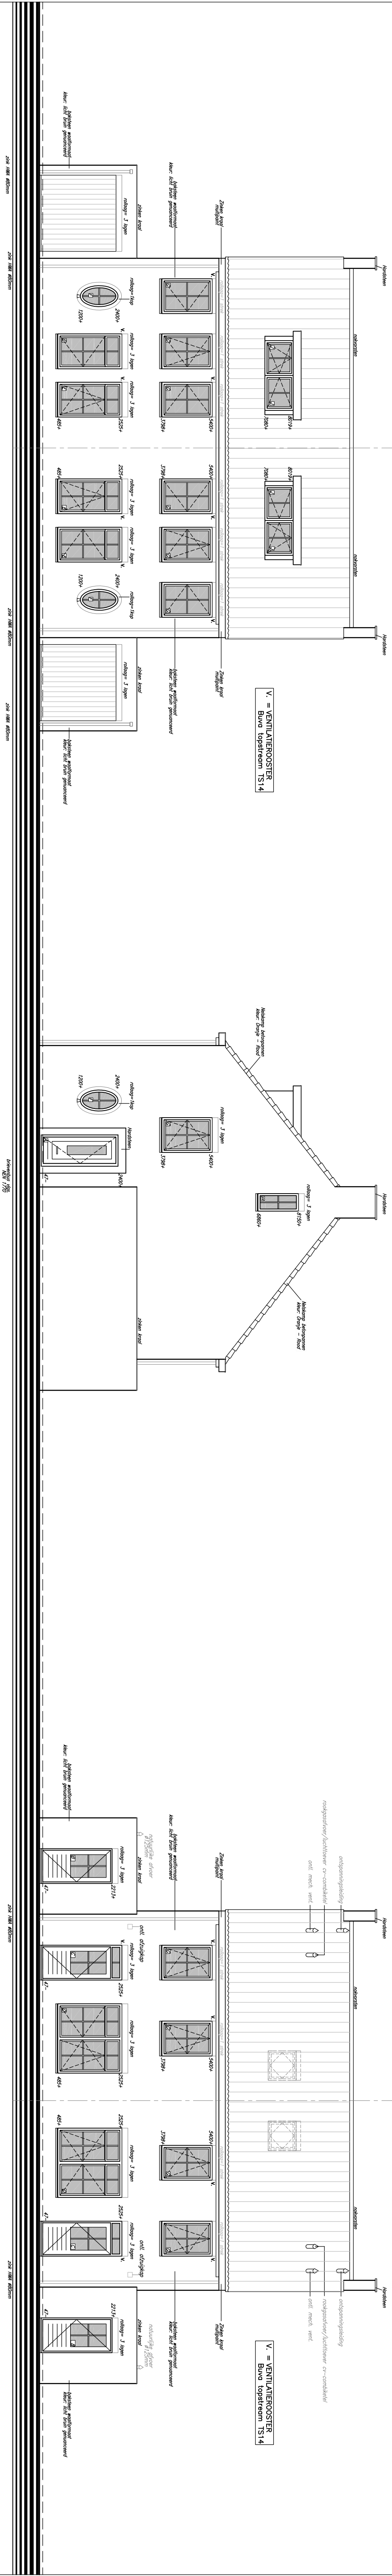


Voorgevel

R. zijgevel

L. zijgevel = gespiegeld


Achtergevel

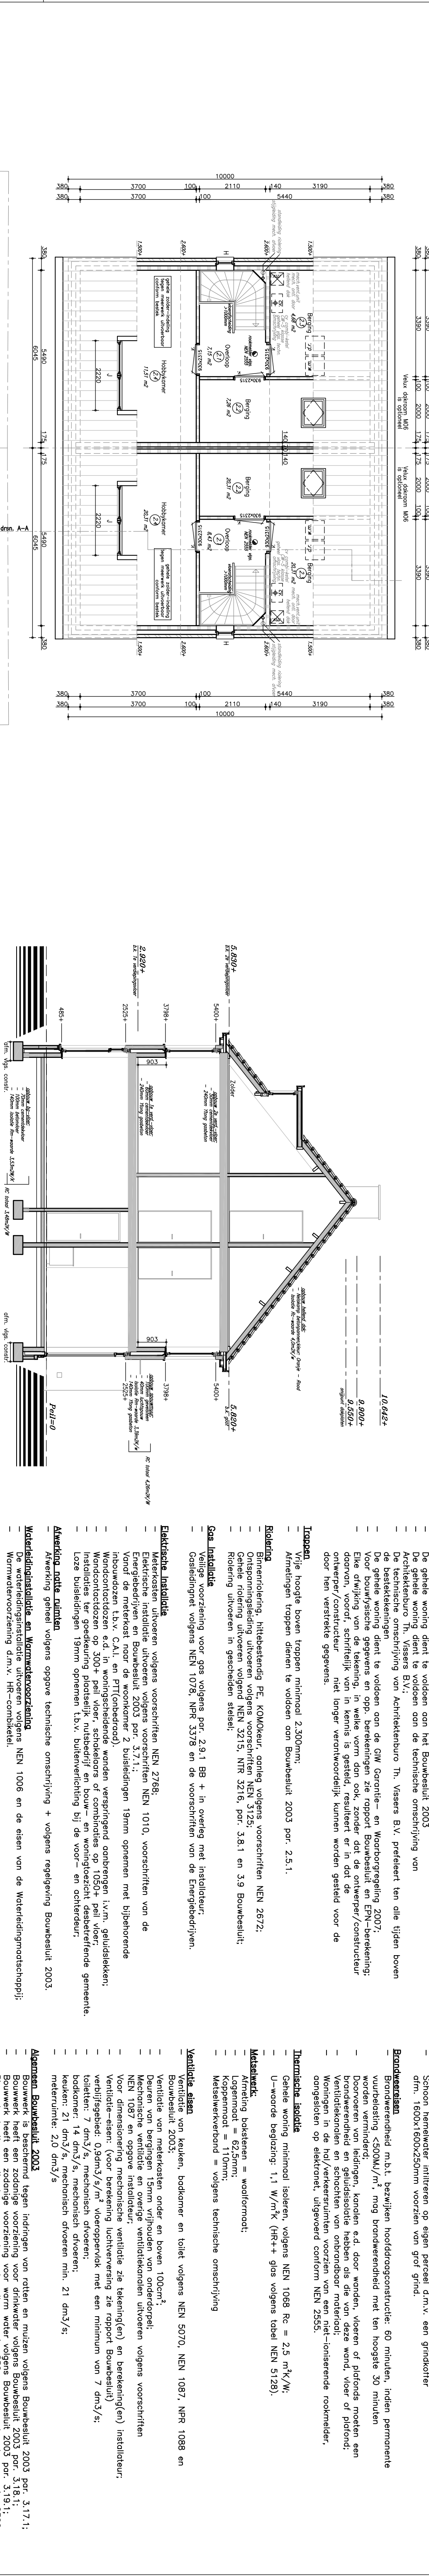

2e Verdieping

5.830+ b.k. afgewerkte vloer

Doorsnede A-A

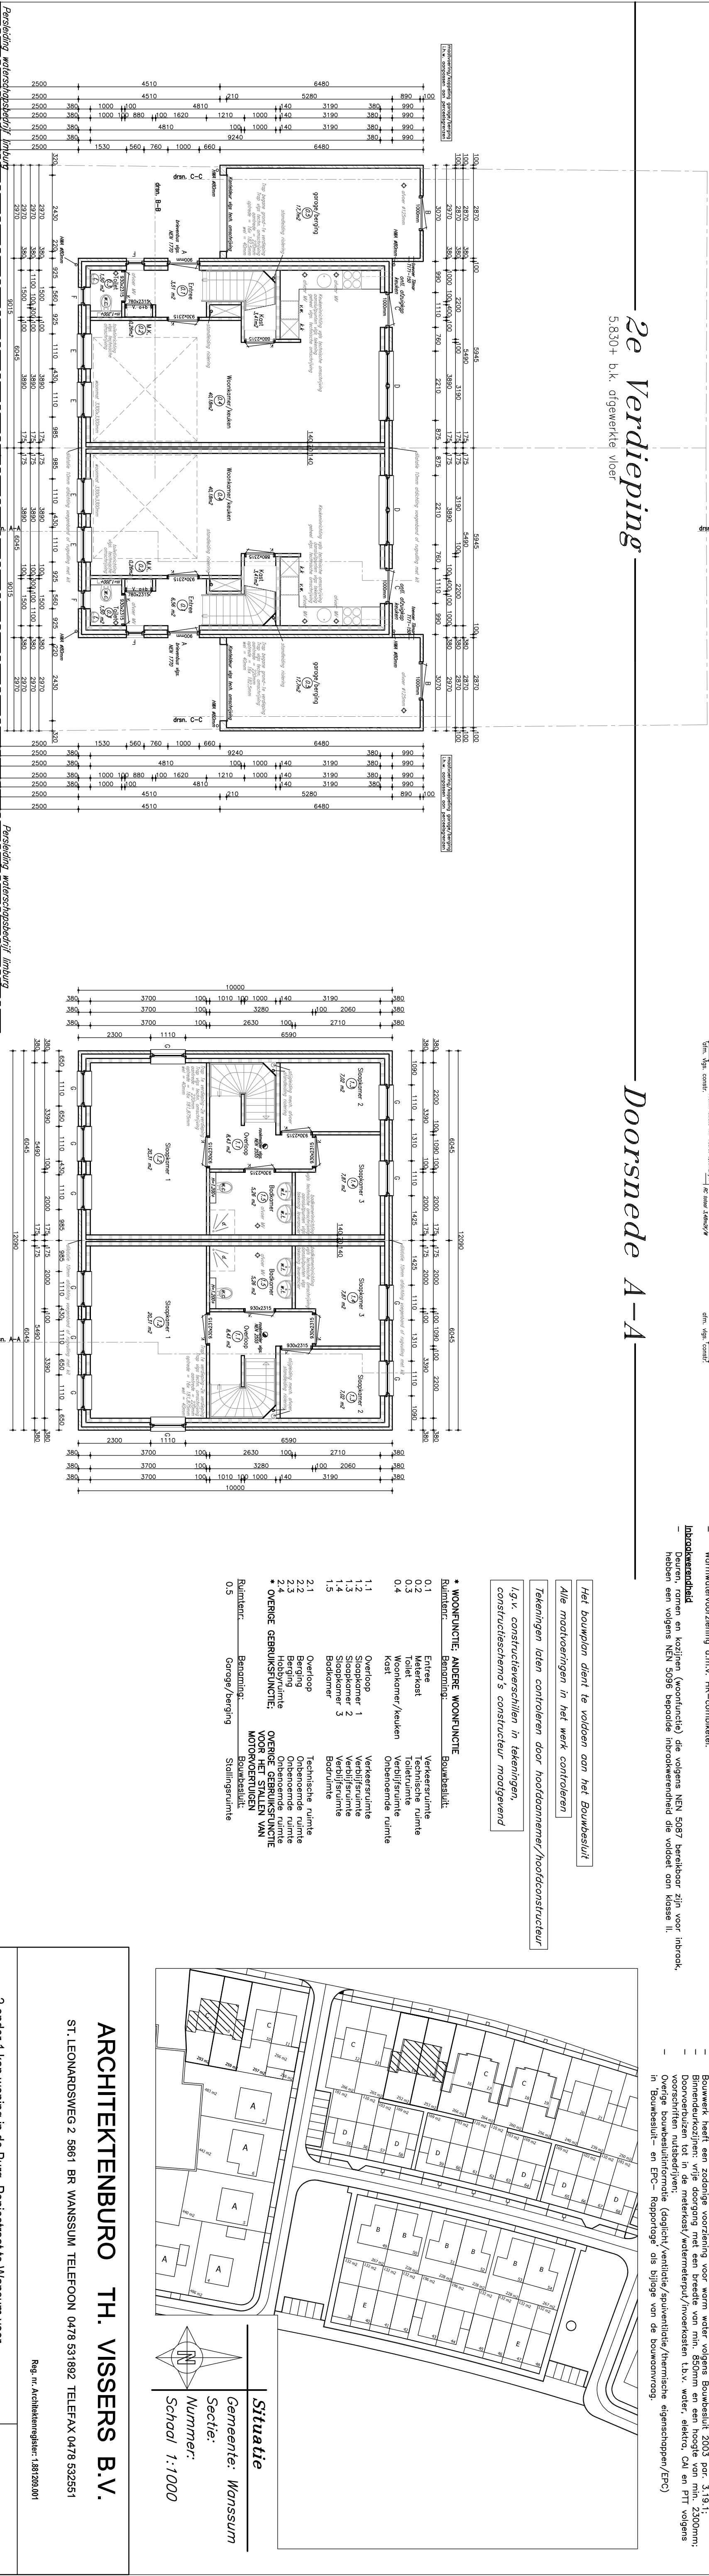

Begane grond

0.00 = Peil

1e Verdieping

2.920+ b.k. afgewerkte vloer

ARCHITEKTENBUREAU TH. VISSERS B.V.

ST. LEONARDSWEG 2 5661 BR WANSSUM TELEFOON 0478 531892 TELEFAX 0478 532551

Reg. nr. Architectenregister: 158729/2001



Situatie
Gemeente: Wanssum
Sectie:
Nummer:
Schaal 1:1000

2 onder 1 kap woning in de Burg. Ponjestraat te Wanssum				Werknr.: A-748	
Werk: arch. bureau Th. Vissers B.V. St. Leonardsweg 2 te Wanssum					
Onderwerp: BESTEKEKENING: gevels plattegrondendoorsnedsituatie					
kavel 8-9-14-15				Blad: 1	
Datum: 26-01-2011		Ged.: S.E.	Ged.: t.v.	Schaal: 1:100	