

Voorgevel

L. zijgevel = gespiegeld
R. zijgevel = gespiegeld

Achtergevel


Granulatie afbouwcode 1 & 2
 Ontwerfomschrijving is gebaseerd op de zogenaamde kwaliteitsmethode, een wetelijk ingelijk methode, hetgeen er op neer komt dat de afbouwcode 1 & 2 een minimum aan kwaliteit eisen oplegt. Het is de bedoeling dat de afbouwcode 1 & 2 de afbouwcode 1 & 2 voldoende dichtheidsdichting omringt in volgens de afbouwcode 1 & 2. 

Koavel 23-33

Koavel 24-34

Koavel 25-35


Koavel 26-36

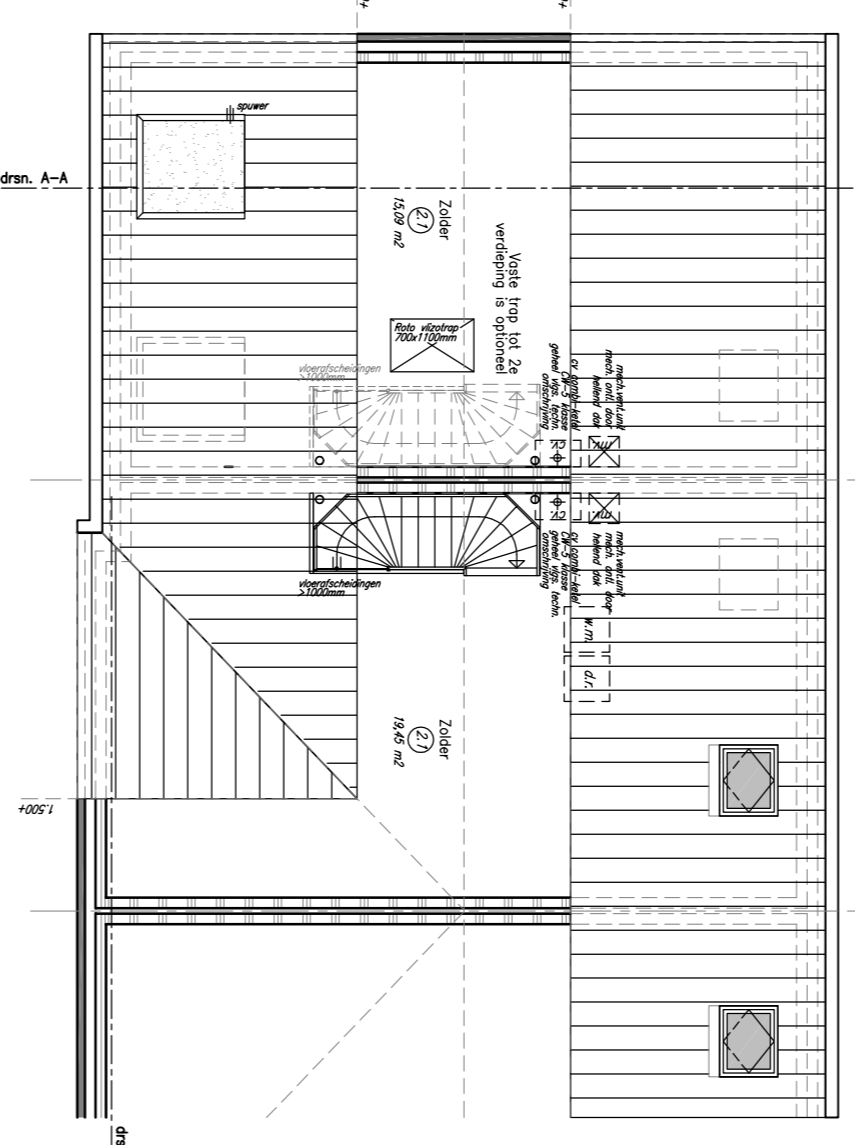

2e Verdieping
3,800+ b.k. afgewerkte vloer


Doorsnede A-A

* WOONRUIMTE: ANDERE WOONRUIMTE	
Balkonverrekening	Balkonverrekening
0,1	0,1
0,2	0,2
0,4	0,4
0,4	0,4
0,5	0,5
1,1	1,1
1,2	1,2
1,4	1,4
1,5	1,5
2,1	2,1
	Overnoemde ruimte

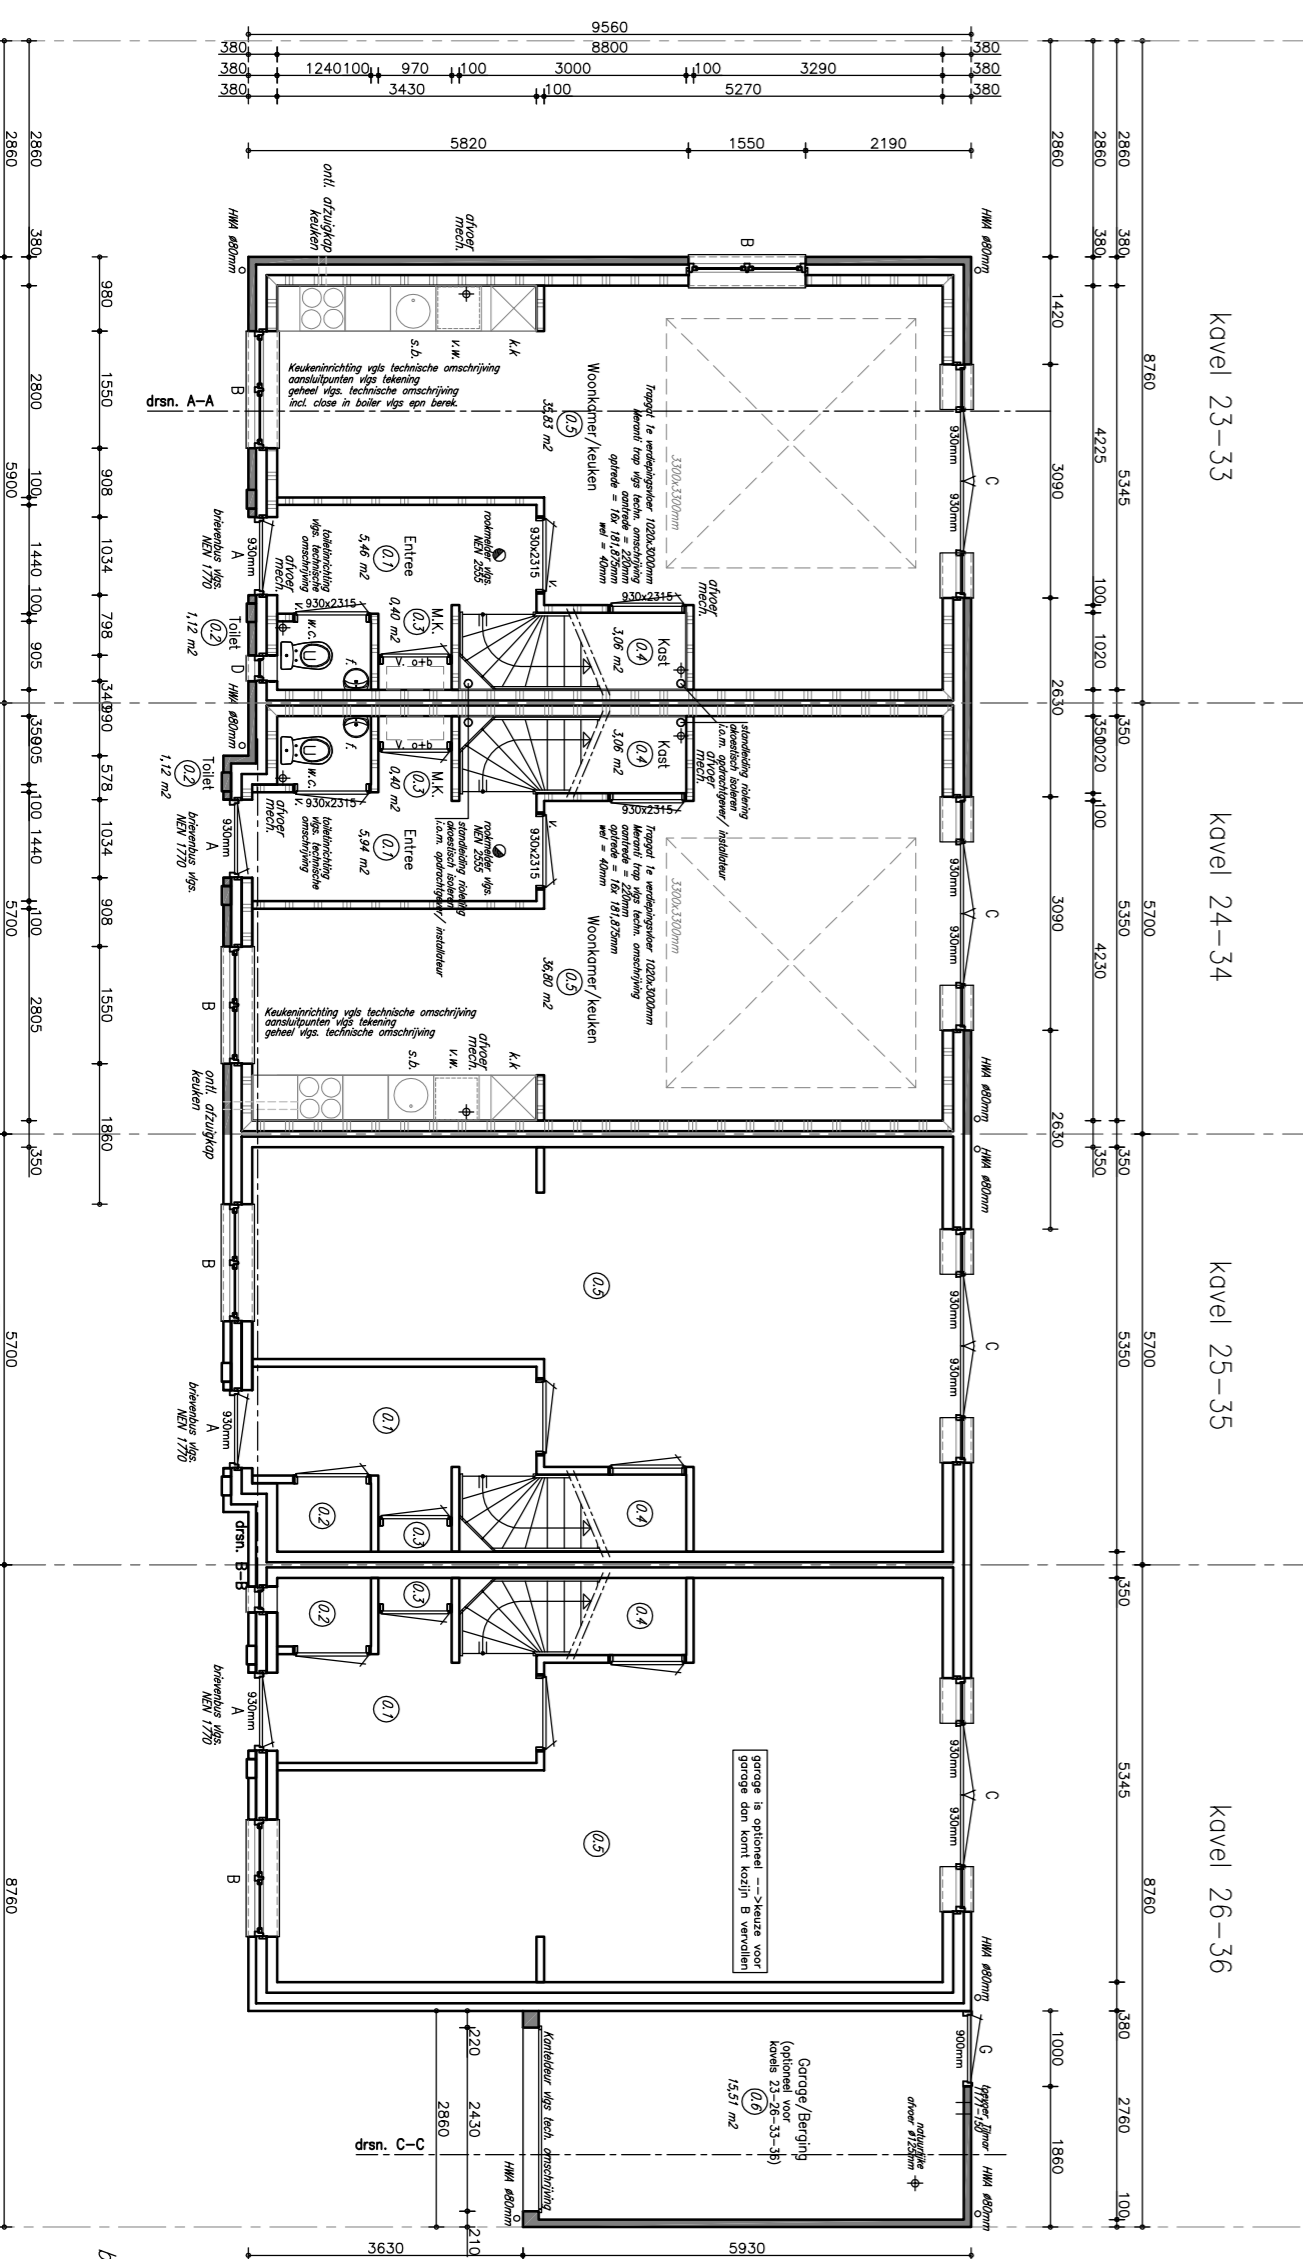

Begane grond
0,00 = Peil

1e Verdieping
2,910+ b.k. afgewerkte vloer

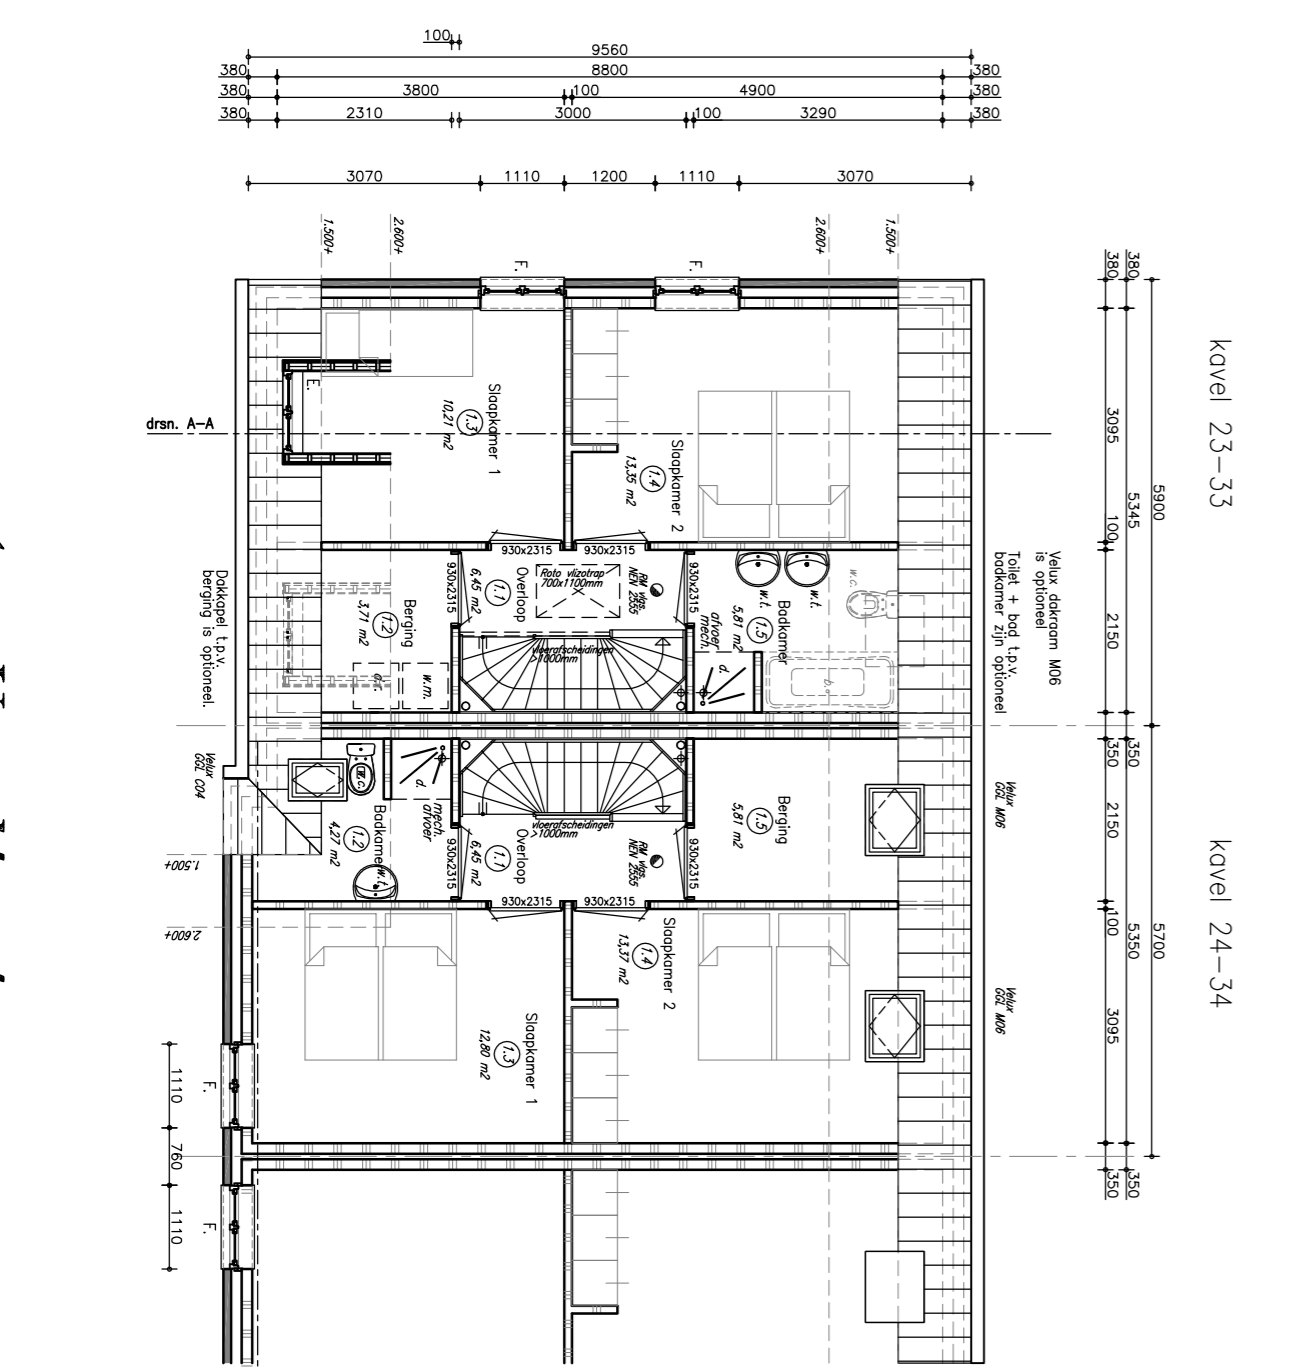

Afbouwcode
 De gehele woning dient te voldoen aan het Bouwbesluit 2003. De afbouwcode 1 & 2 is een minimum aan kwaliteit eisen oplegt. Het is de bedoeling dat de afbouwcode 1 & 2 de afbouwcode 1 & 2 voldoende dichtheidsdichting omringt in volgens de afbouwcode 1 & 2. Het is de bedoeling dat de afbouwcode 1 & 2 de afbouwcode 1 & 2 voldoende dichtheidsdichting omringt in volgens de afbouwcode 1 & 2.

Beleidsplan
 De gemeenteraad heeft vastgesteld dat de afbouwcode 1 & 2 een minimum aan kwaliteit eisen oplegt. Het is de bedoeling dat de afbouwcode 1 & 2 de afbouwcode 1 & 2 voldoende dichtheidsdichting omringt in volgens de afbouwcode 1 & 2. Het is de bedoeling dat de afbouwcode 1 & 2 de afbouwcode 1 & 2 voldoende dichtheidsdichting omringt in volgens de afbouwcode 1 & 2.

Geplaatste
 De afbouwcode 1 & 2 is een minimum aan kwaliteit eisen oplegt. Het is de bedoeling dat de afbouwcode 1 & 2 de afbouwcode 1 & 2 voldoende dichtheidsdichting omringt in volgens de afbouwcode 1 & 2. Het is de bedoeling dat de afbouwcode 1 & 2 de afbouwcode 1 & 2 voldoende dichtheidsdichting omringt in volgens de afbouwcode 1 & 2.

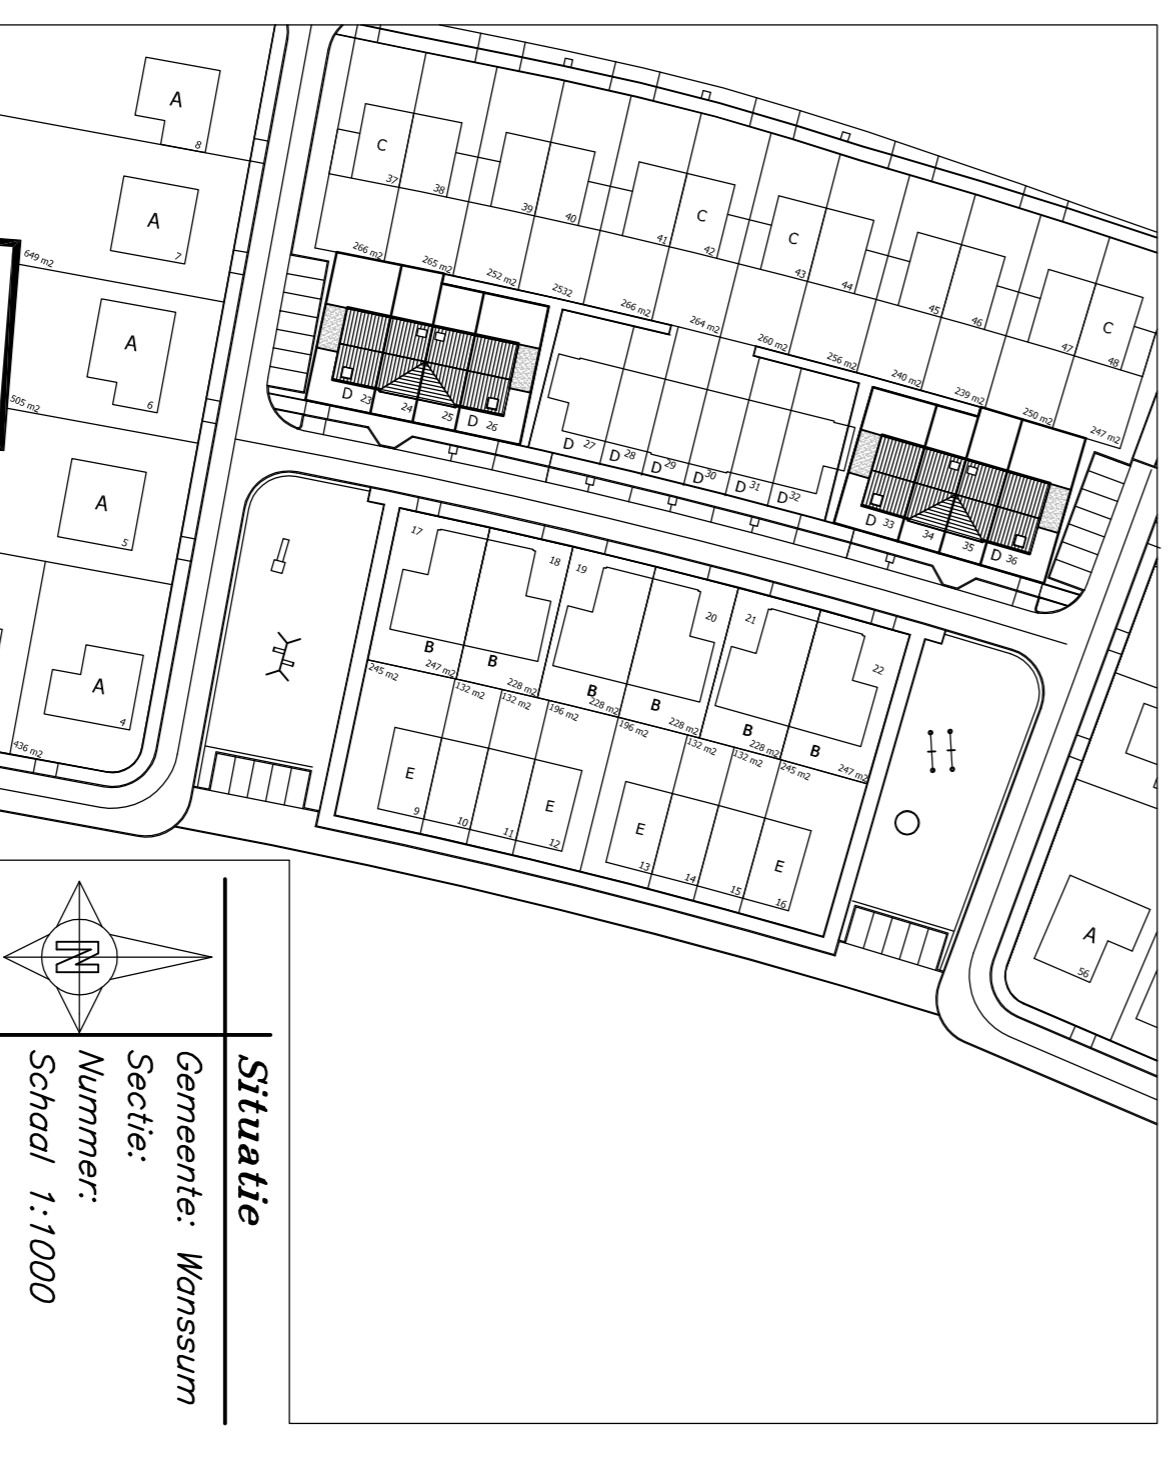

Situatie
 Gemeente: Wanssum
 Sectie:
 Nummer:
 Schaal: 1:1000

ARCHITECTENBURO TH. VISSERS B.V.
 ST. LEONARDSWEG 2 5861 BR WANSSUM TELEFOON 0478 531892 TELEFAX 0478 532551
 Reg. nr. Architectenregister: 158759A/01

2x4 starterswoningen in het b.p. Kreekelamp te Wanssum voor
 arch. bureau Th. Vissers B.V., St. Leonardsweg 2 te Wanssum

Onderwerp: BESTEKTEKENING: gevels plattegronden/doorsnede/situatie
 Werk: A-748
 Datum: 07-12-2010
 Gek.: S.E.
 Gec.: I.V.
 Schak.: 1:100