


# Plan voor het oprichten van 20 woningen in BP Burgveld-Zuid III Meerlo, Gemeente Horst aan de Maas

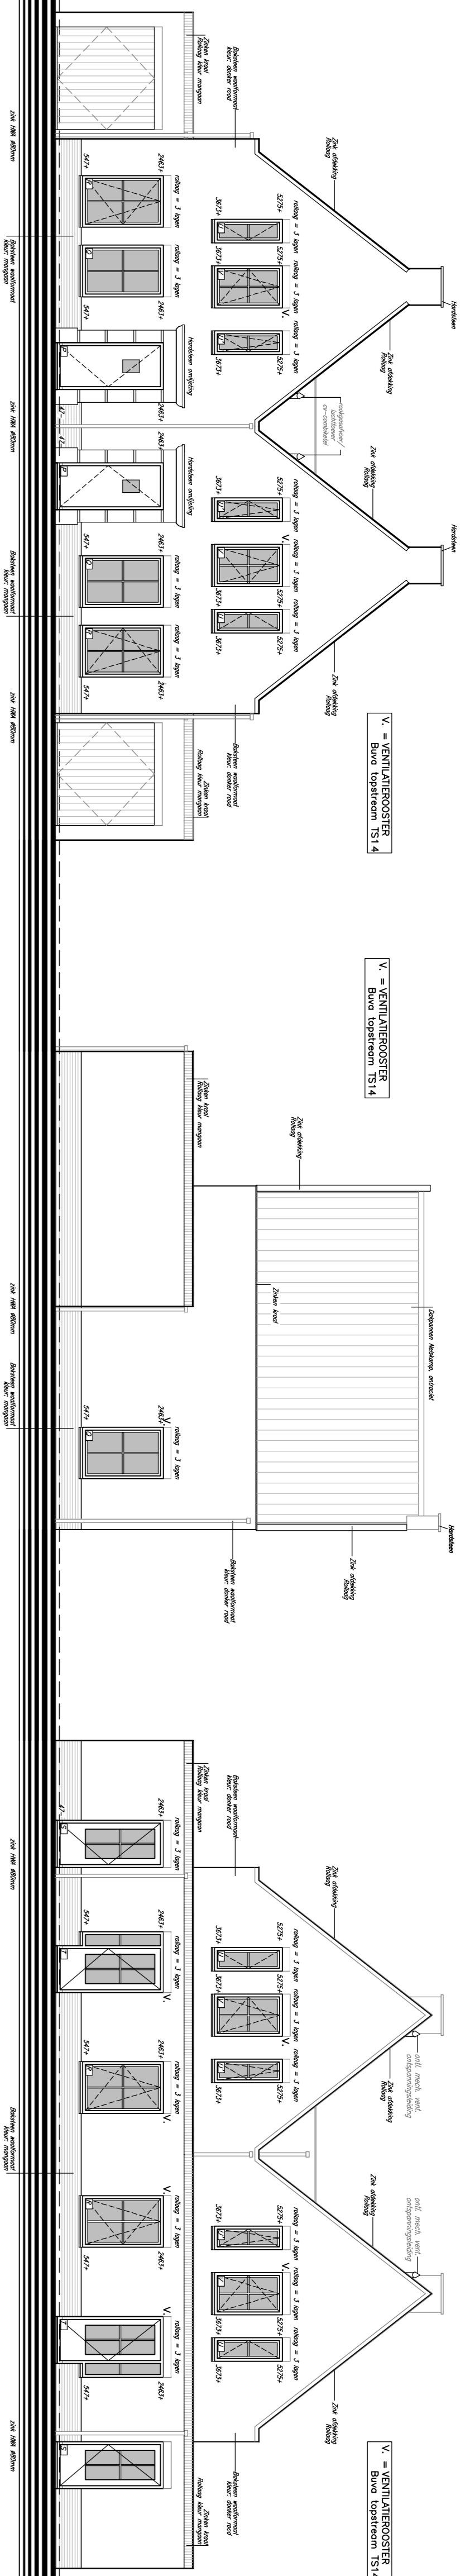








Het bouwen dient te voldoen aan het Bouwbesluit  
 Alle maatvoeringen in het werk controleren  
 Tekeningen laten controleren door hoofdonderaannemer/hoofdaannemer  
 I.g.v. constructiewerkschillen in tekeningen,  
 constructieschema's constructeur maatgevend

Voorgevel G

Zijgevel G

Achtergevel G

Doorsnede D-D

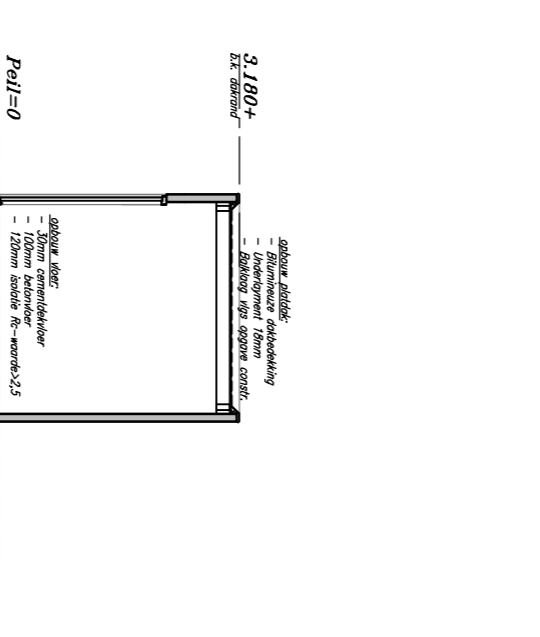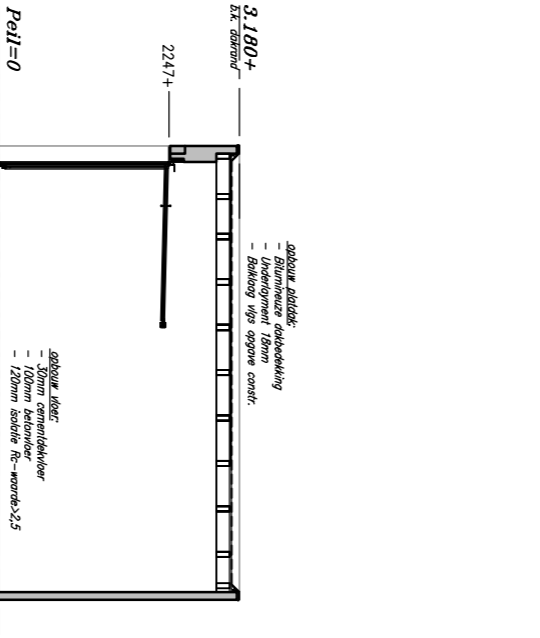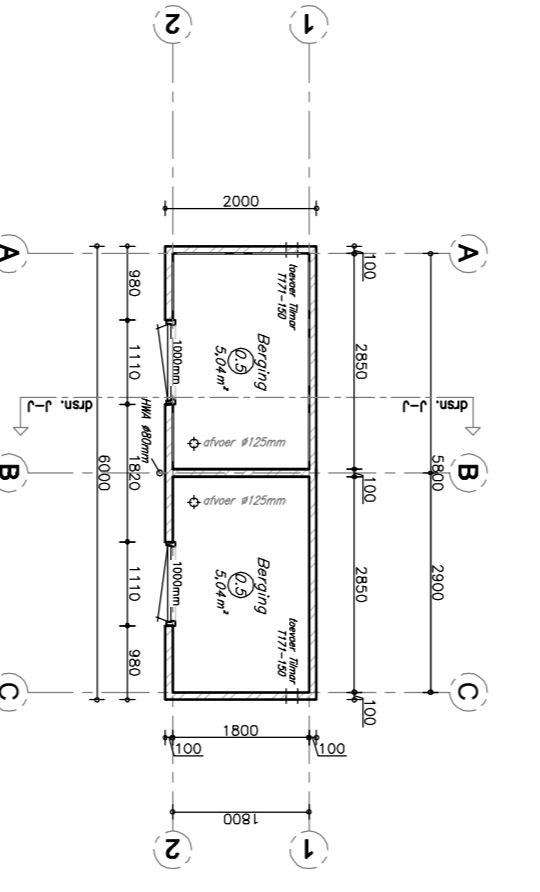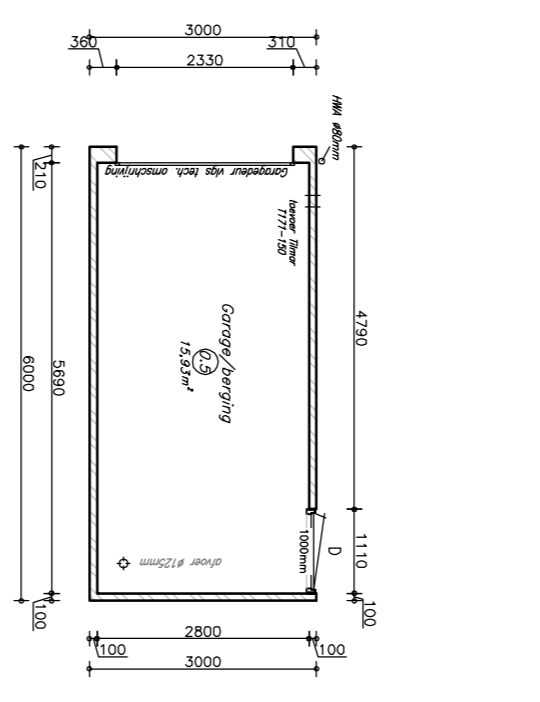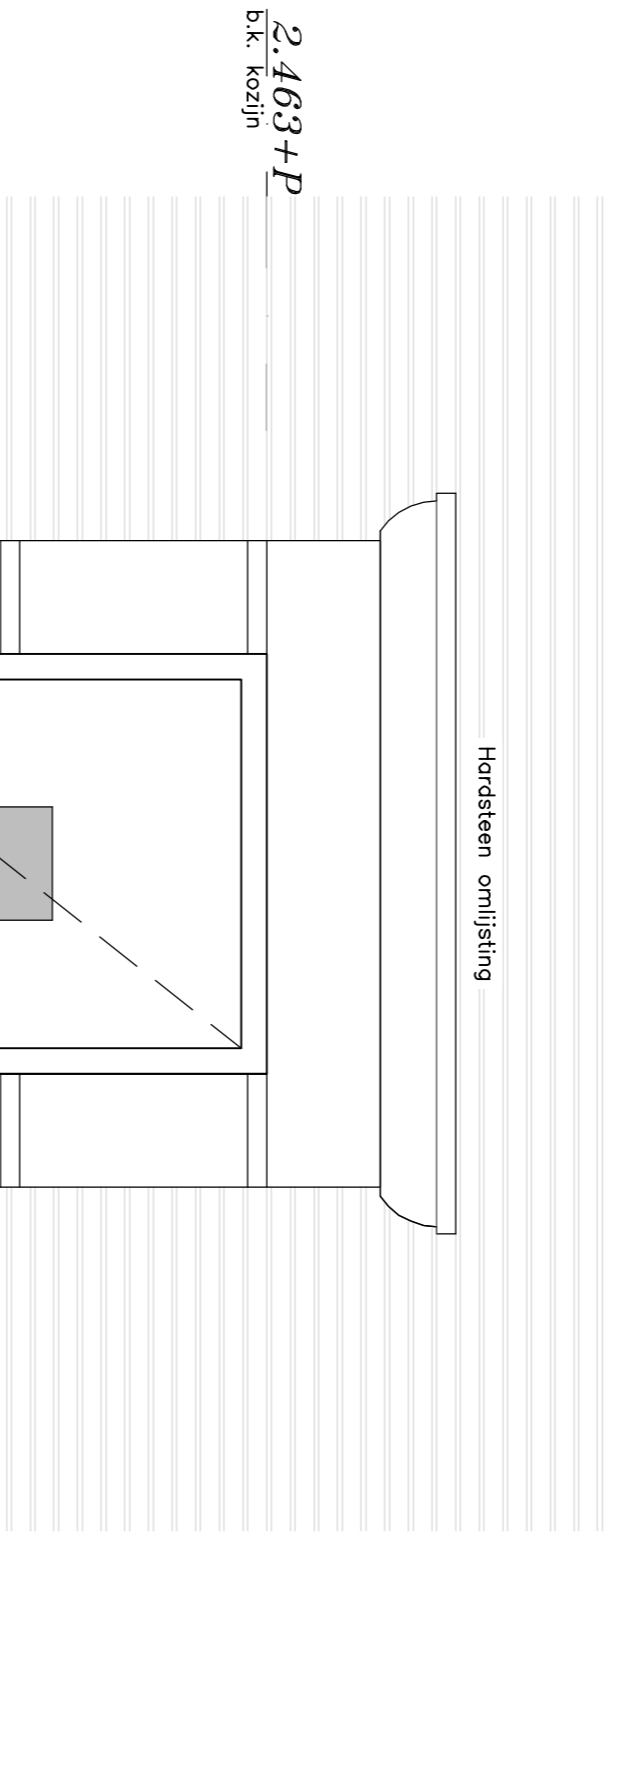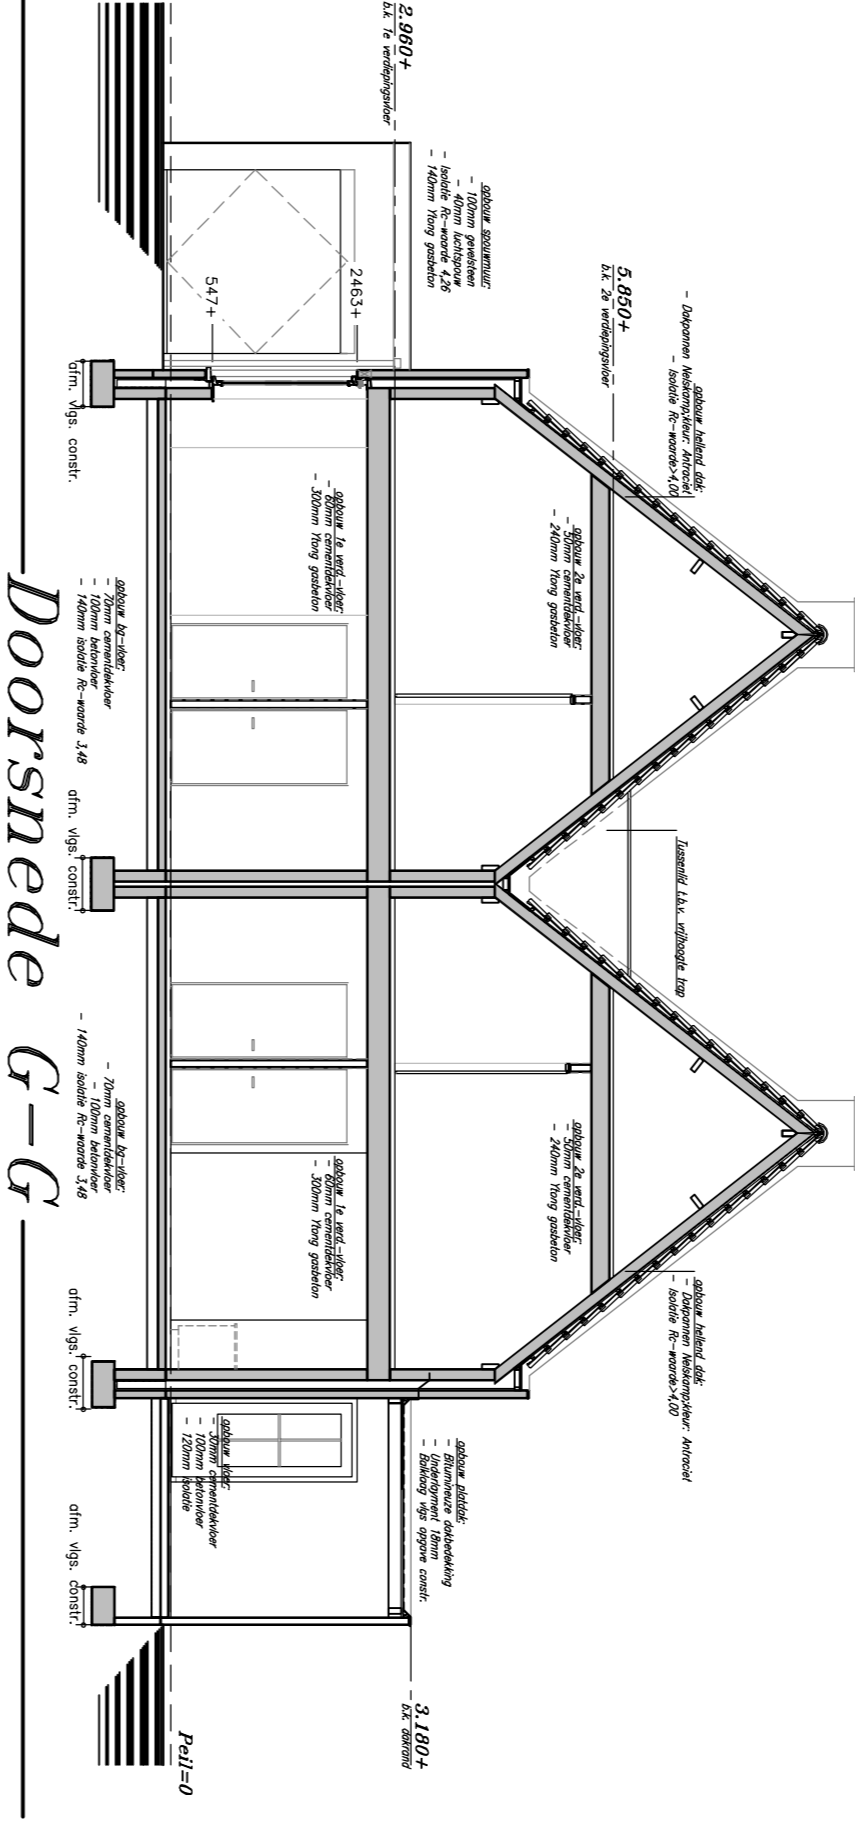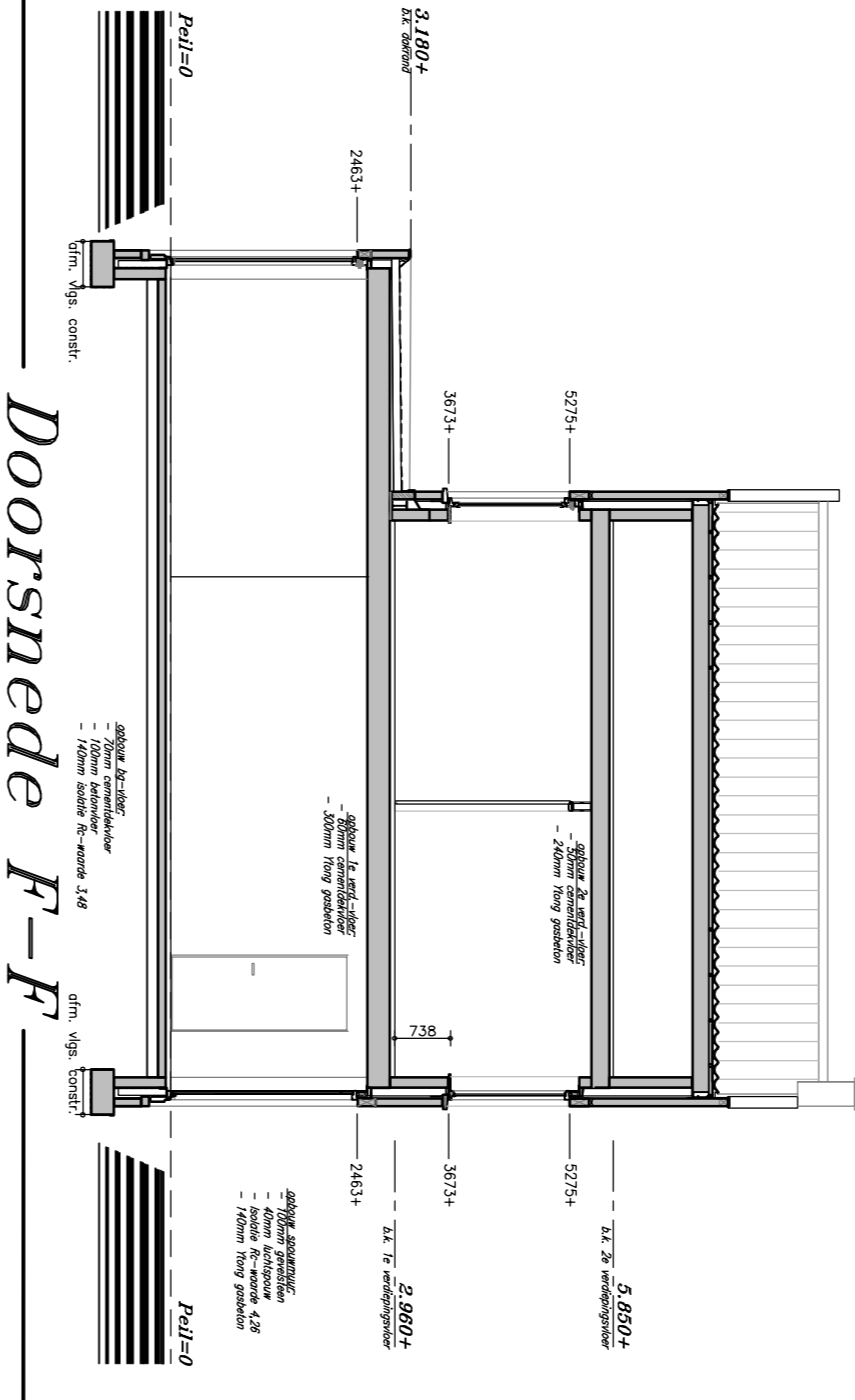

525+P  
 47-P  
 o.k. kozijn


Plattegrond garage

Plattegrond berging

Doorsnede H-H

Doorsnede J-J

Fragment voordeur

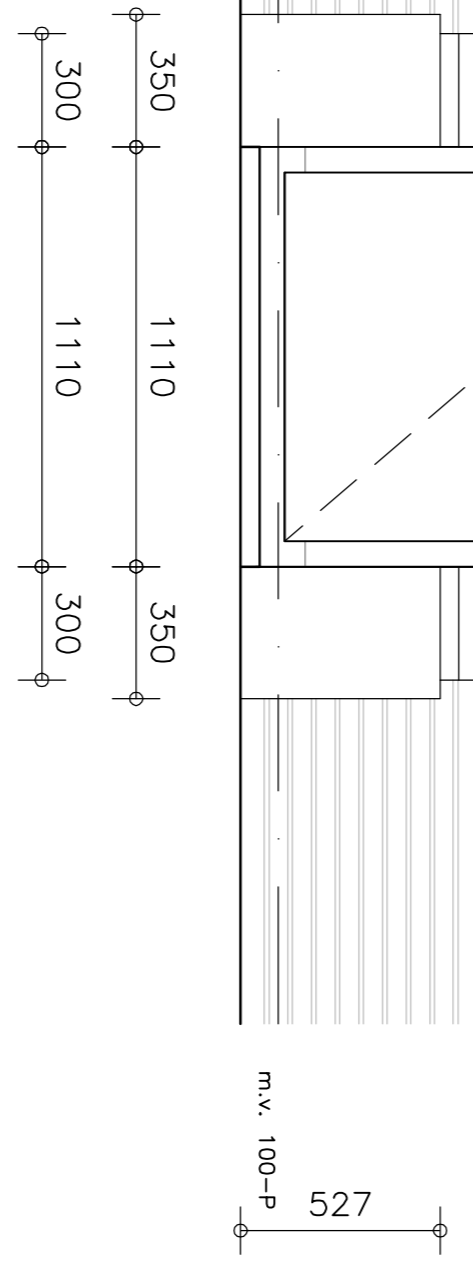

Voorgevel berging

Zijgevel berging

Achtergevel berging

Voorgevel garage

Rechterzijgevel garage

Achtergevel garage

Linkerzijgevel garage

**ARCHITECTENBURO TH. VISSERS B.V.**

ST. LEONARDSWEG 2 5861 BR WANSSUM TELEFOON 0478 531892 TELEFAX 0478 532551

Rg nr. Architektengereg. 18829X01

20 woningen in BP Burgveld-Zuid III te Meerlo voor

V&R Projectontwikkeling B.V.

W&R: A-757

BESTEKTEKENING: gevels, doorsnedes F-F t/m J-J en plattegronden, gevels en doorsnede vrijstaande garage / berging  
 4 stuks levensloopbestendige woningen G1, G2, G3 en G4

Bld: 9

Datum:	12-04-2011	Get:	J.H.	Get:	T.V.	Schaal:	1:100 / 1:20
--------	------------	------	------	------	------	---------	--------------