



Plan voor het oprichten van 6 patio woningen in het b.p. Krekelkamp te Wanssum, Gemeente Meerlo-wanssum

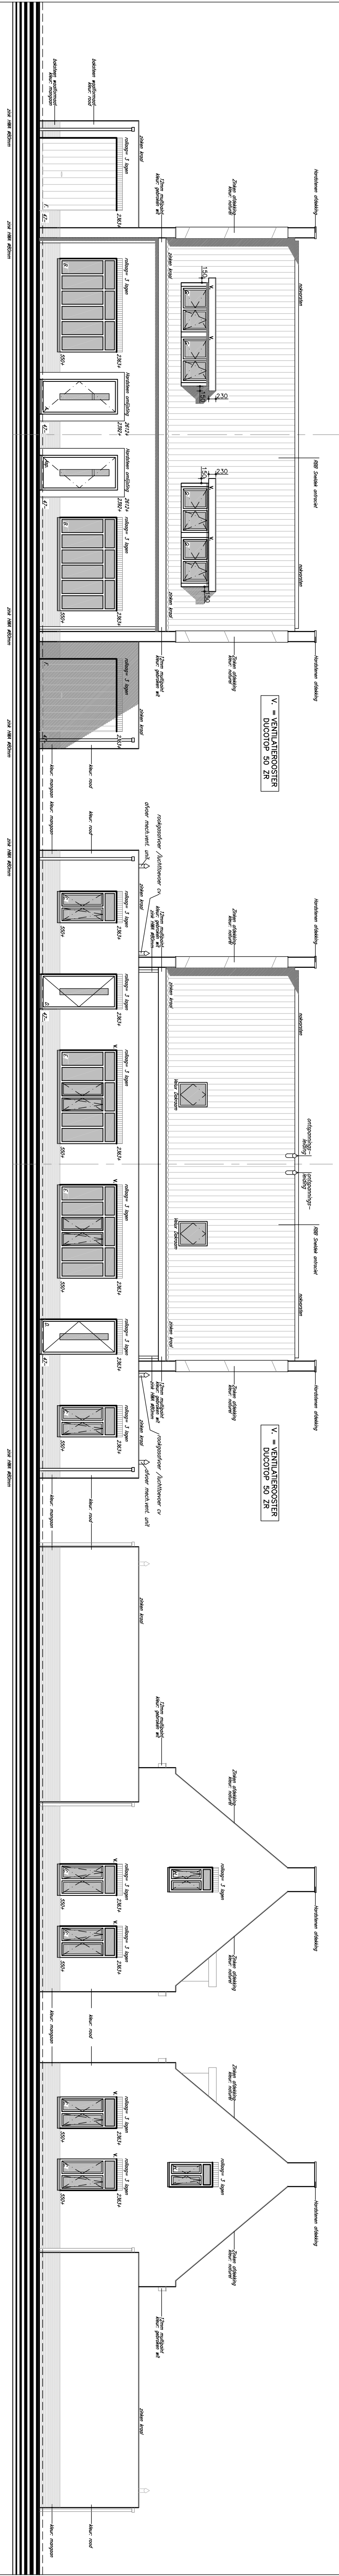

Voorgevel


Achtergevel

R. zijgevel

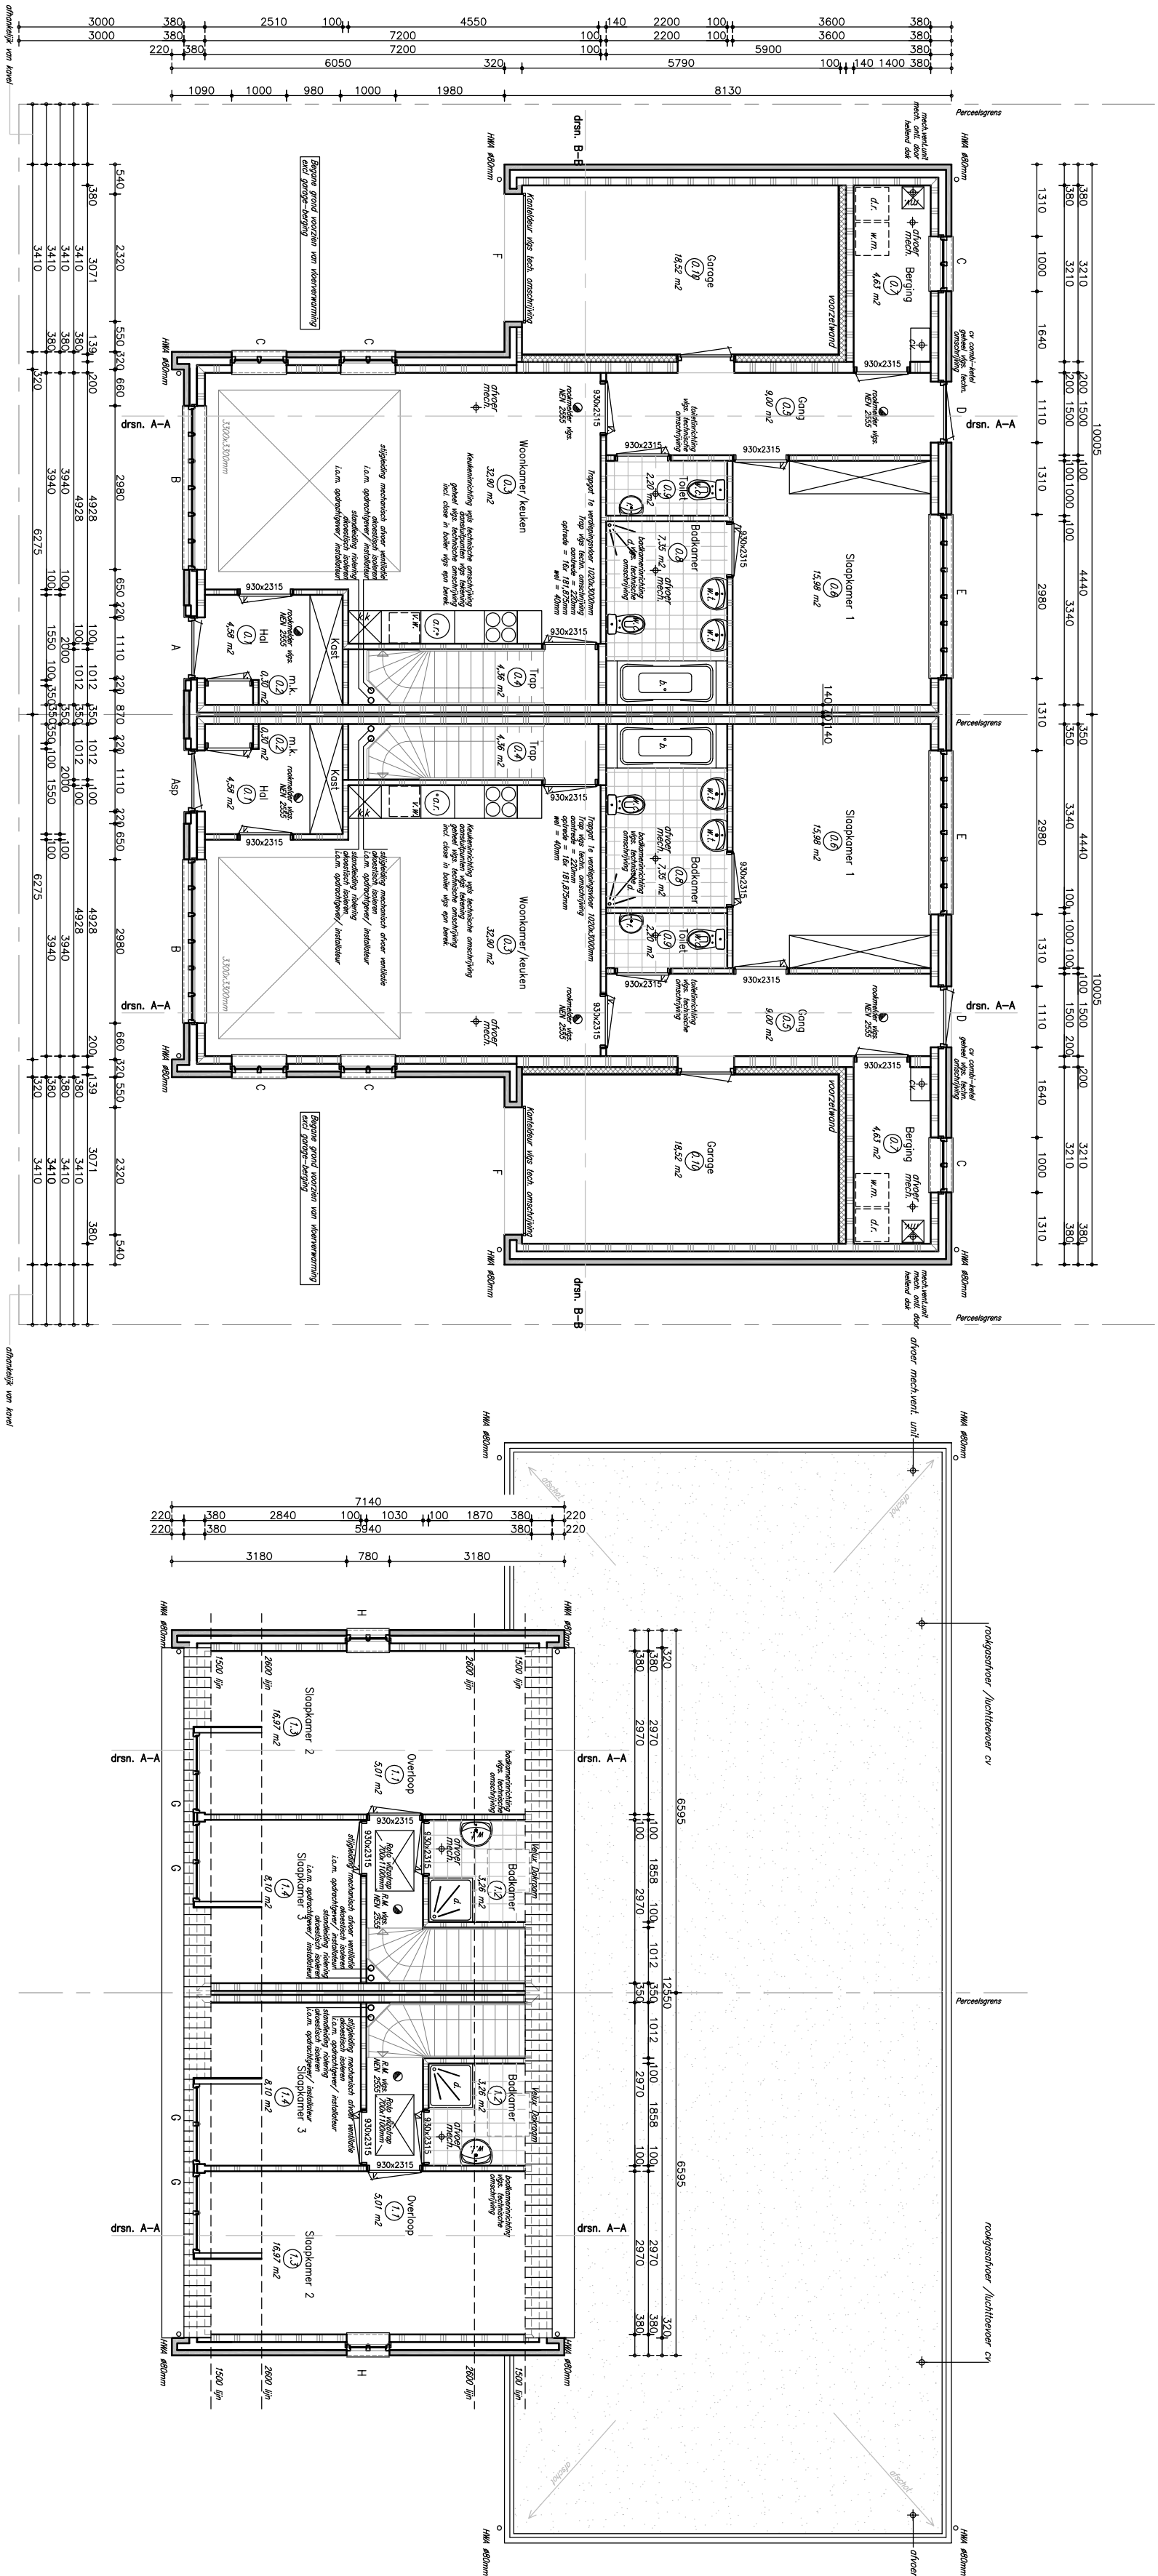*Begane grond*
$$0.00 = P_{ei}$$

1e Verdieping

2.910+ b.k. afgewerkte vloer

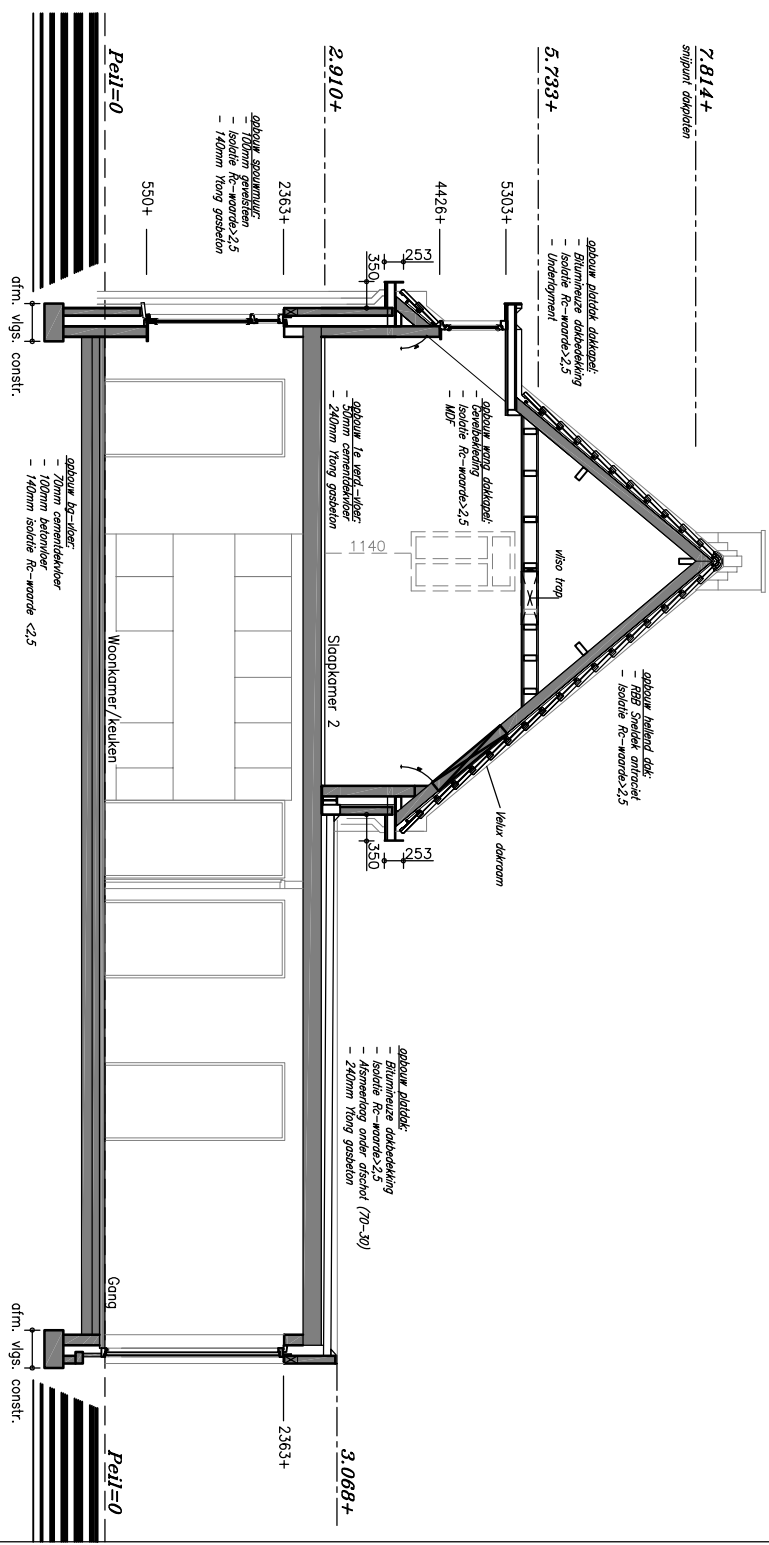


Doorsnede A-A

Het bouwplan dient te voldoen aan het Bouwbesluit

Alle maatvoeringen in het werk controleren

Tekeningen laten controleren door hoofdaannemer/hoofdconstructeur

l.g.v. constructieverschillen in tekeningen,

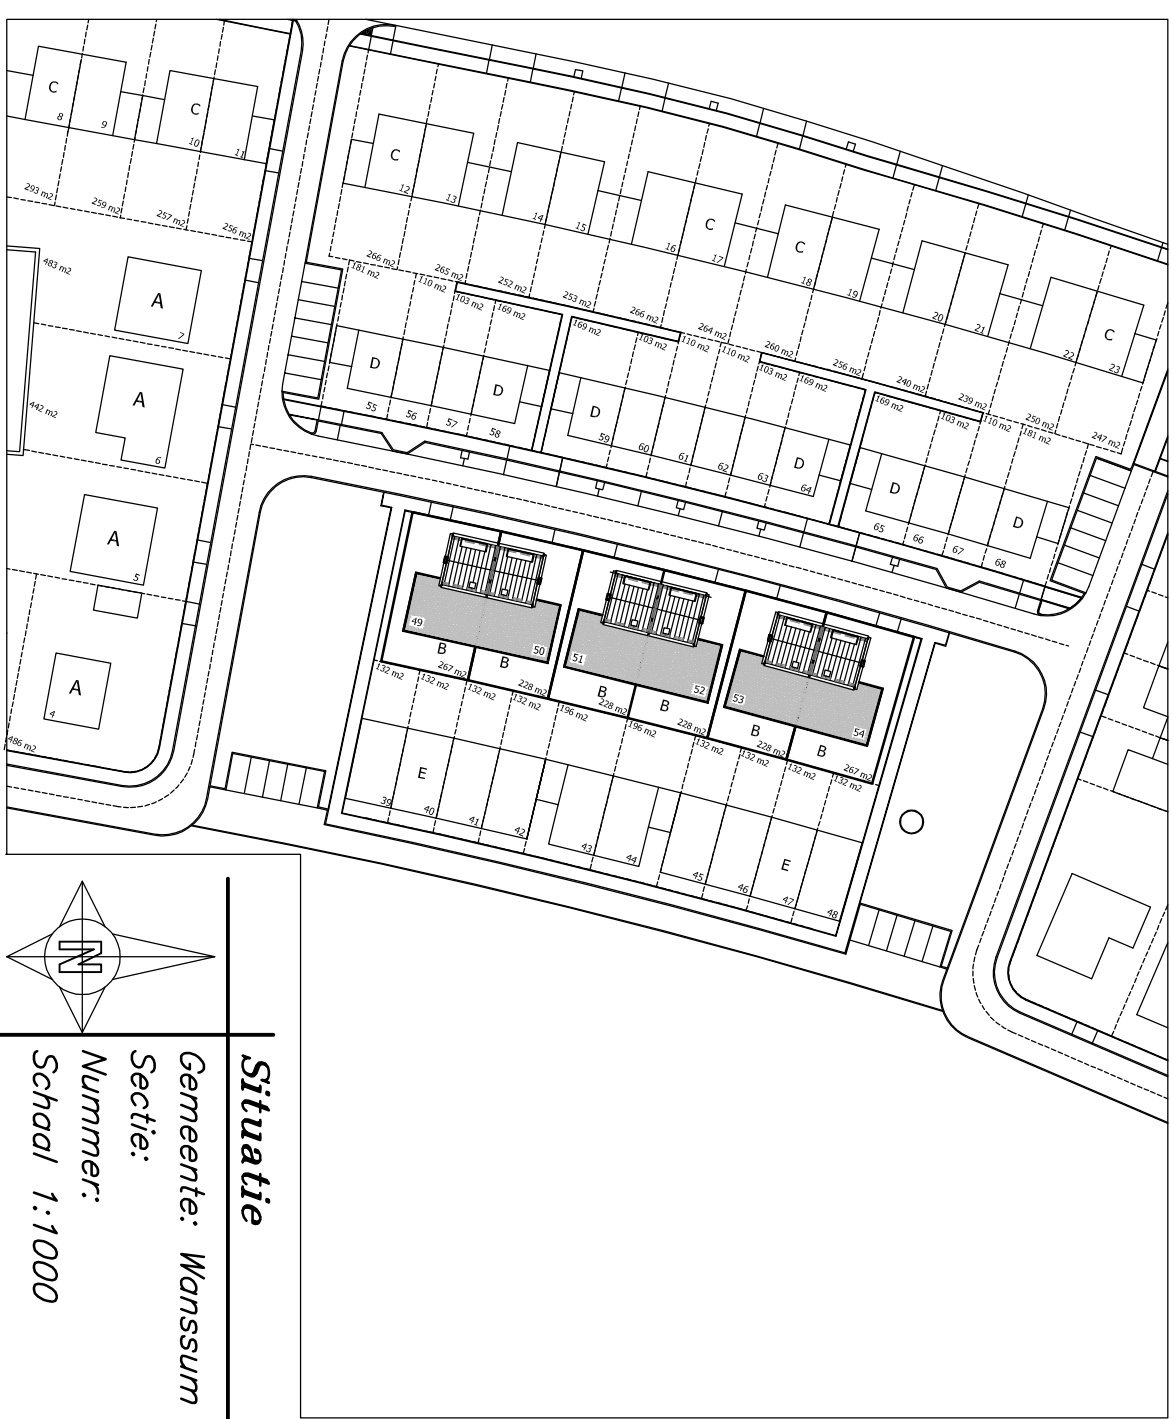

Situatie

Sectie:

Nummer:

Scheda 1:1000

ARCHITECTENBURO TH. VISSERS B.V.

ST. LEONARDSWEG 2 5861 BR WANSSUM TELEFOON 0478 531892 TELEFAX 0478 532551

Reg. nr. Architektenregister: 1.881209.00

6 patio woningen in het b.p. Kreeklamp te Wanssum voor

Werk: a/c/i. buro h.n. vissers b.v., sl Leonidasweg 2 te Walrusum

Underwerp: **BESTEKTEKENING: gevels/plattegronden/situatie/doorsnede**

—

Datum:	11-09-2009	Geel:	V.G/S.E.	Gez:	T.V.
--------	------------	-------	----------	------	------

T.V.

1:100