



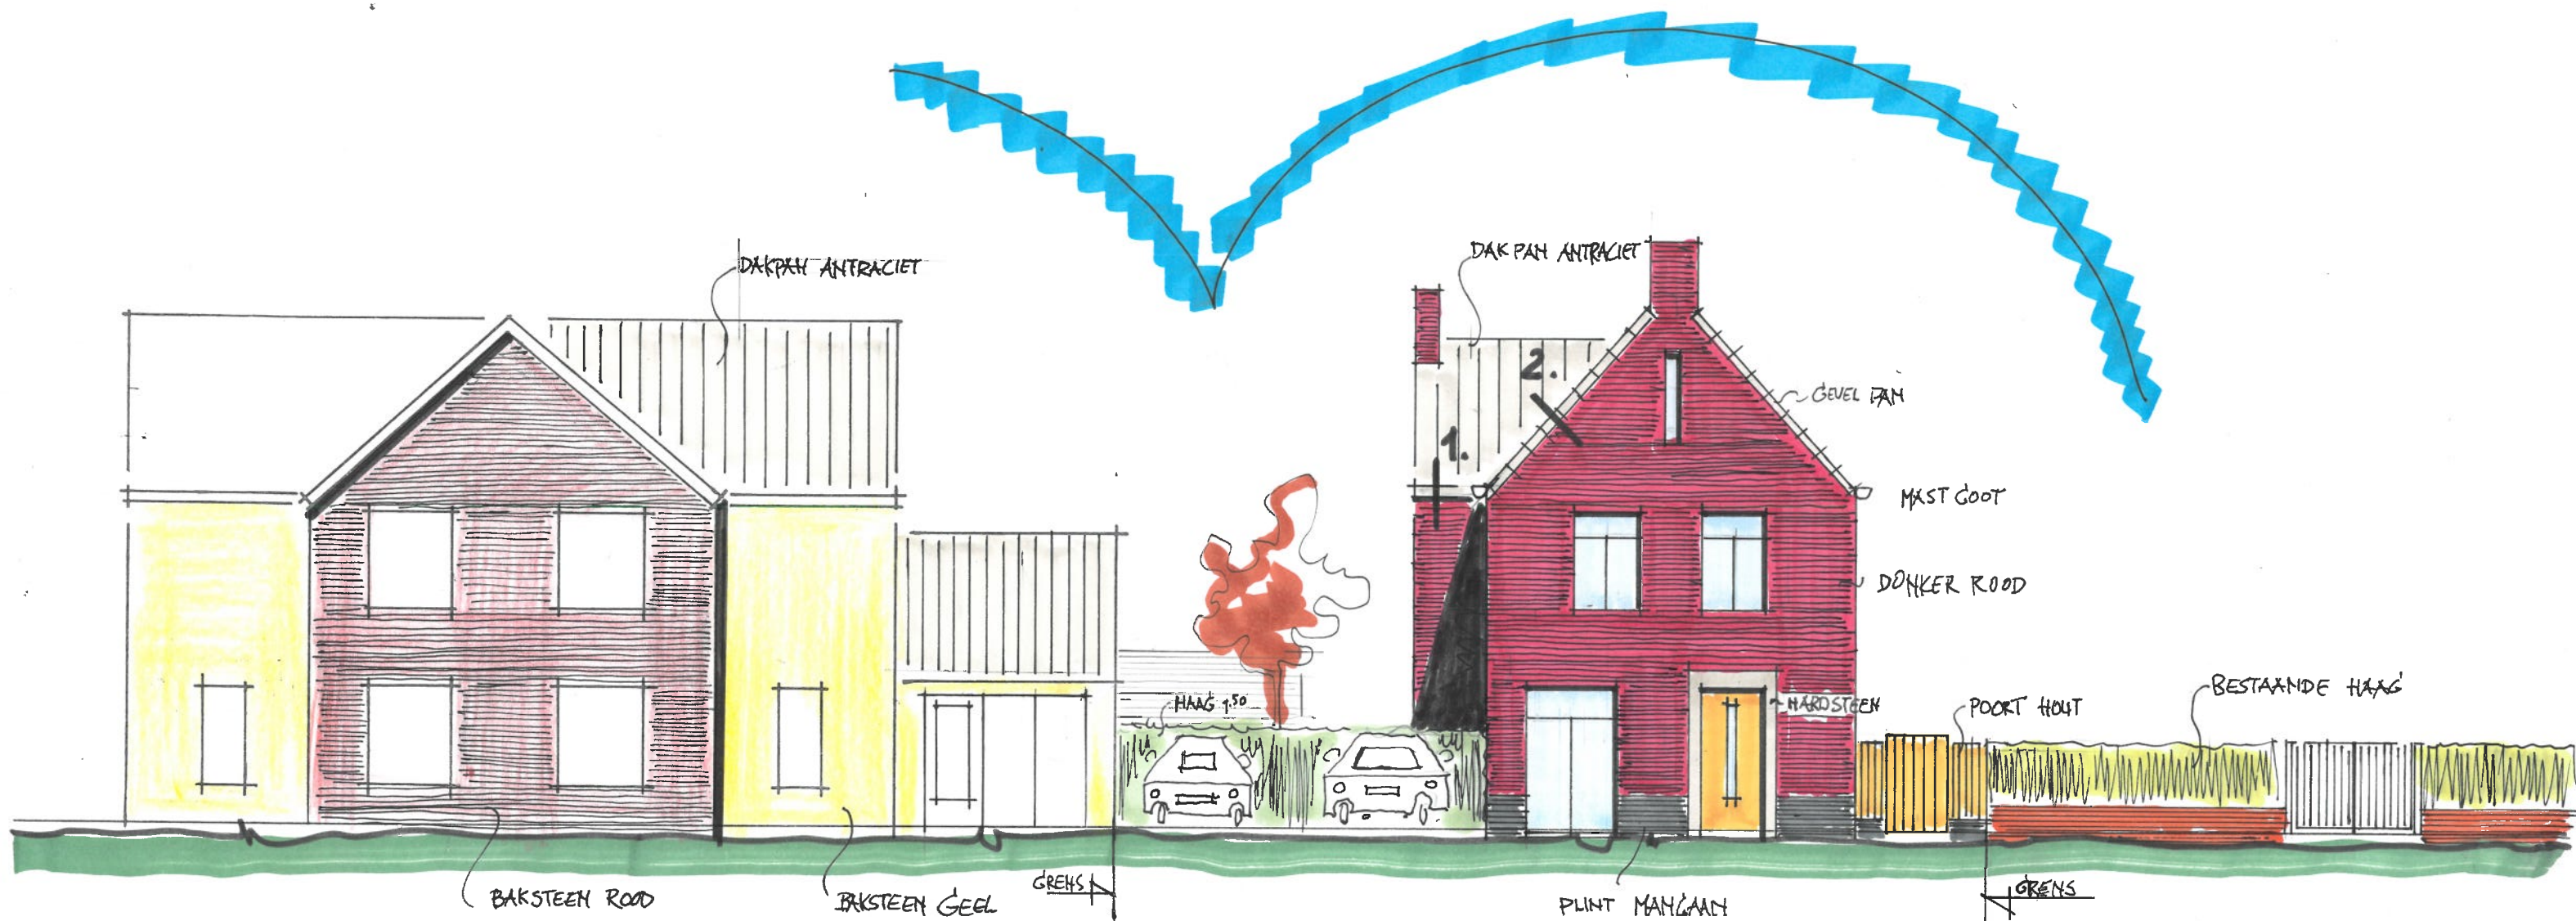

~ LINKER BELENDING ~




~ VOORGEVEL ~


~ STRAATWAND AANZICHT ~

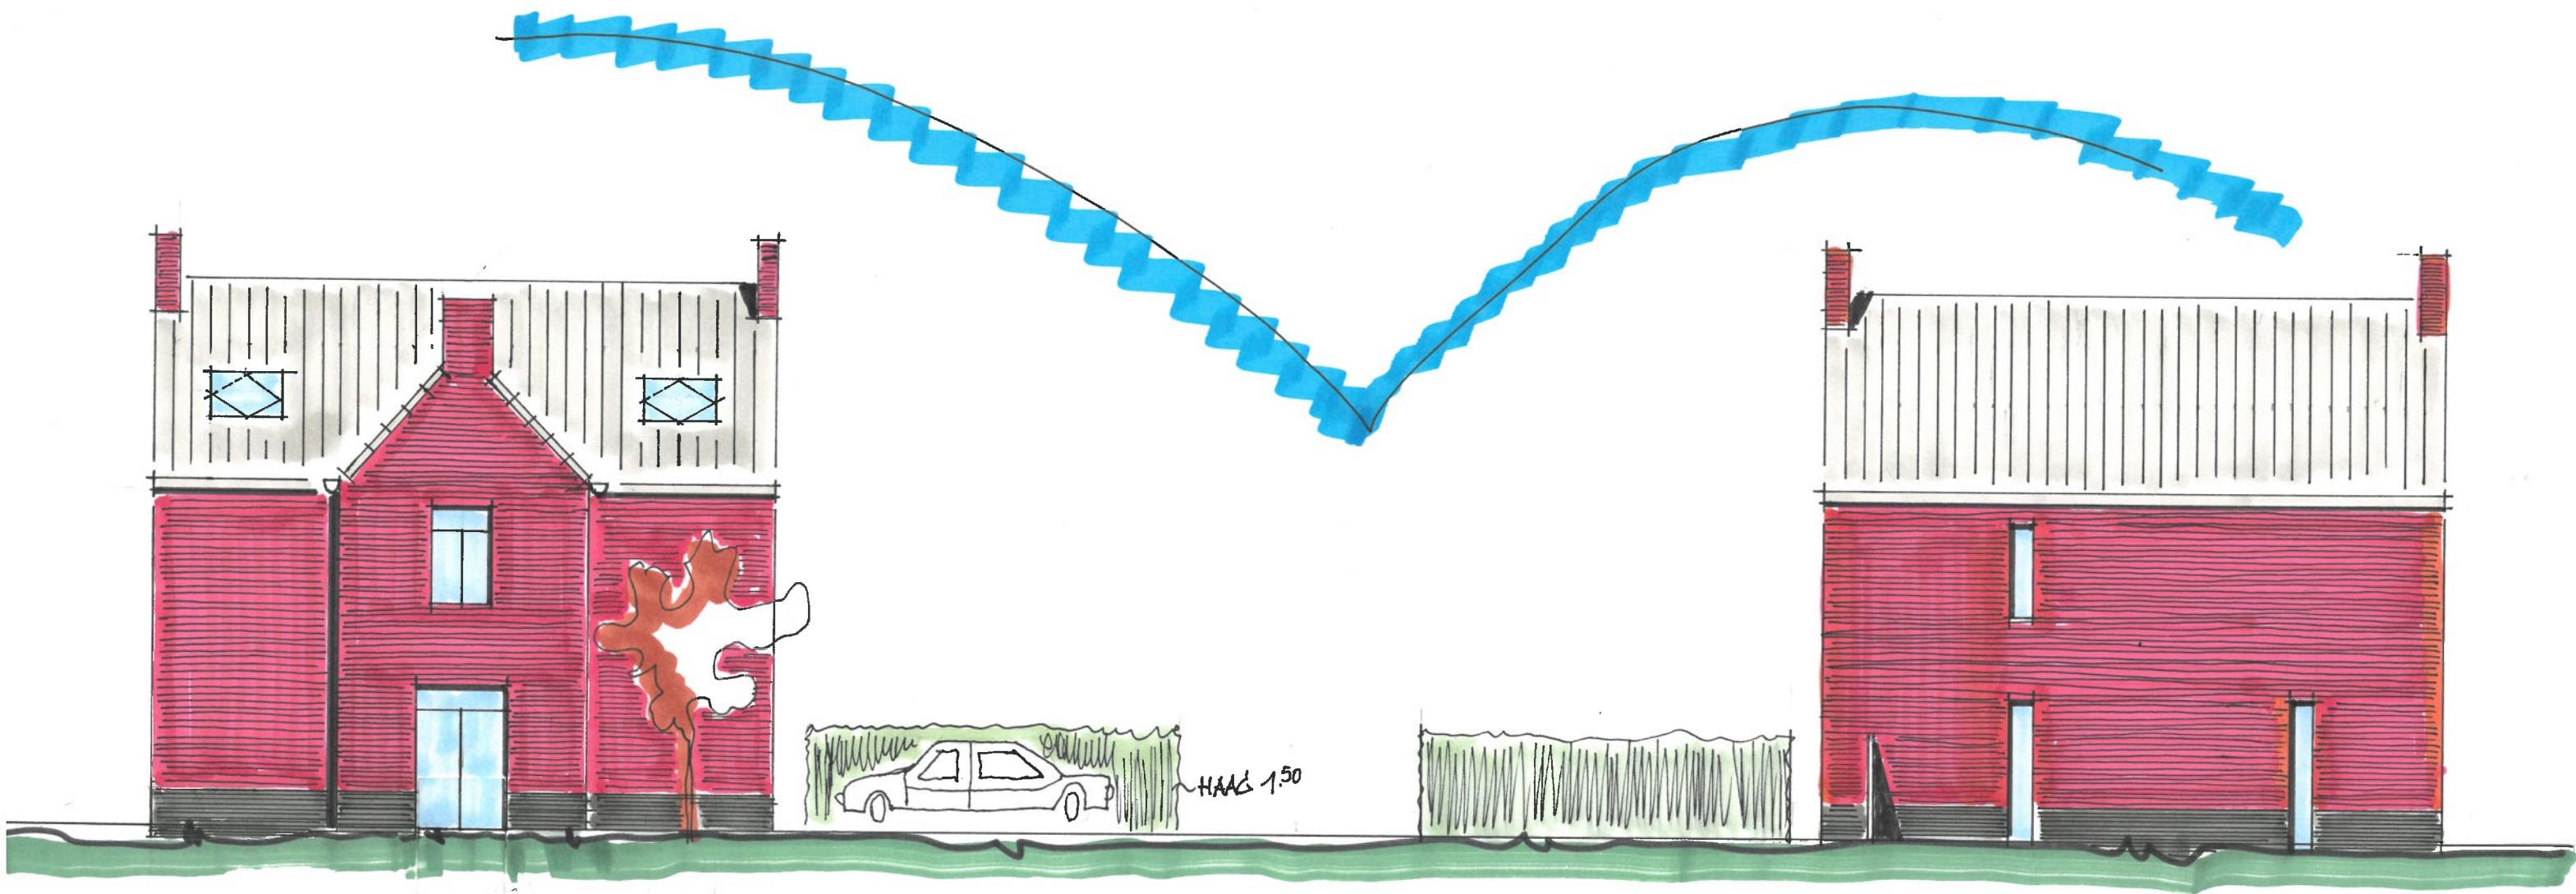


~ LINKER ZYGEVEL ~

~ RECHTER ZYGEVEL ~

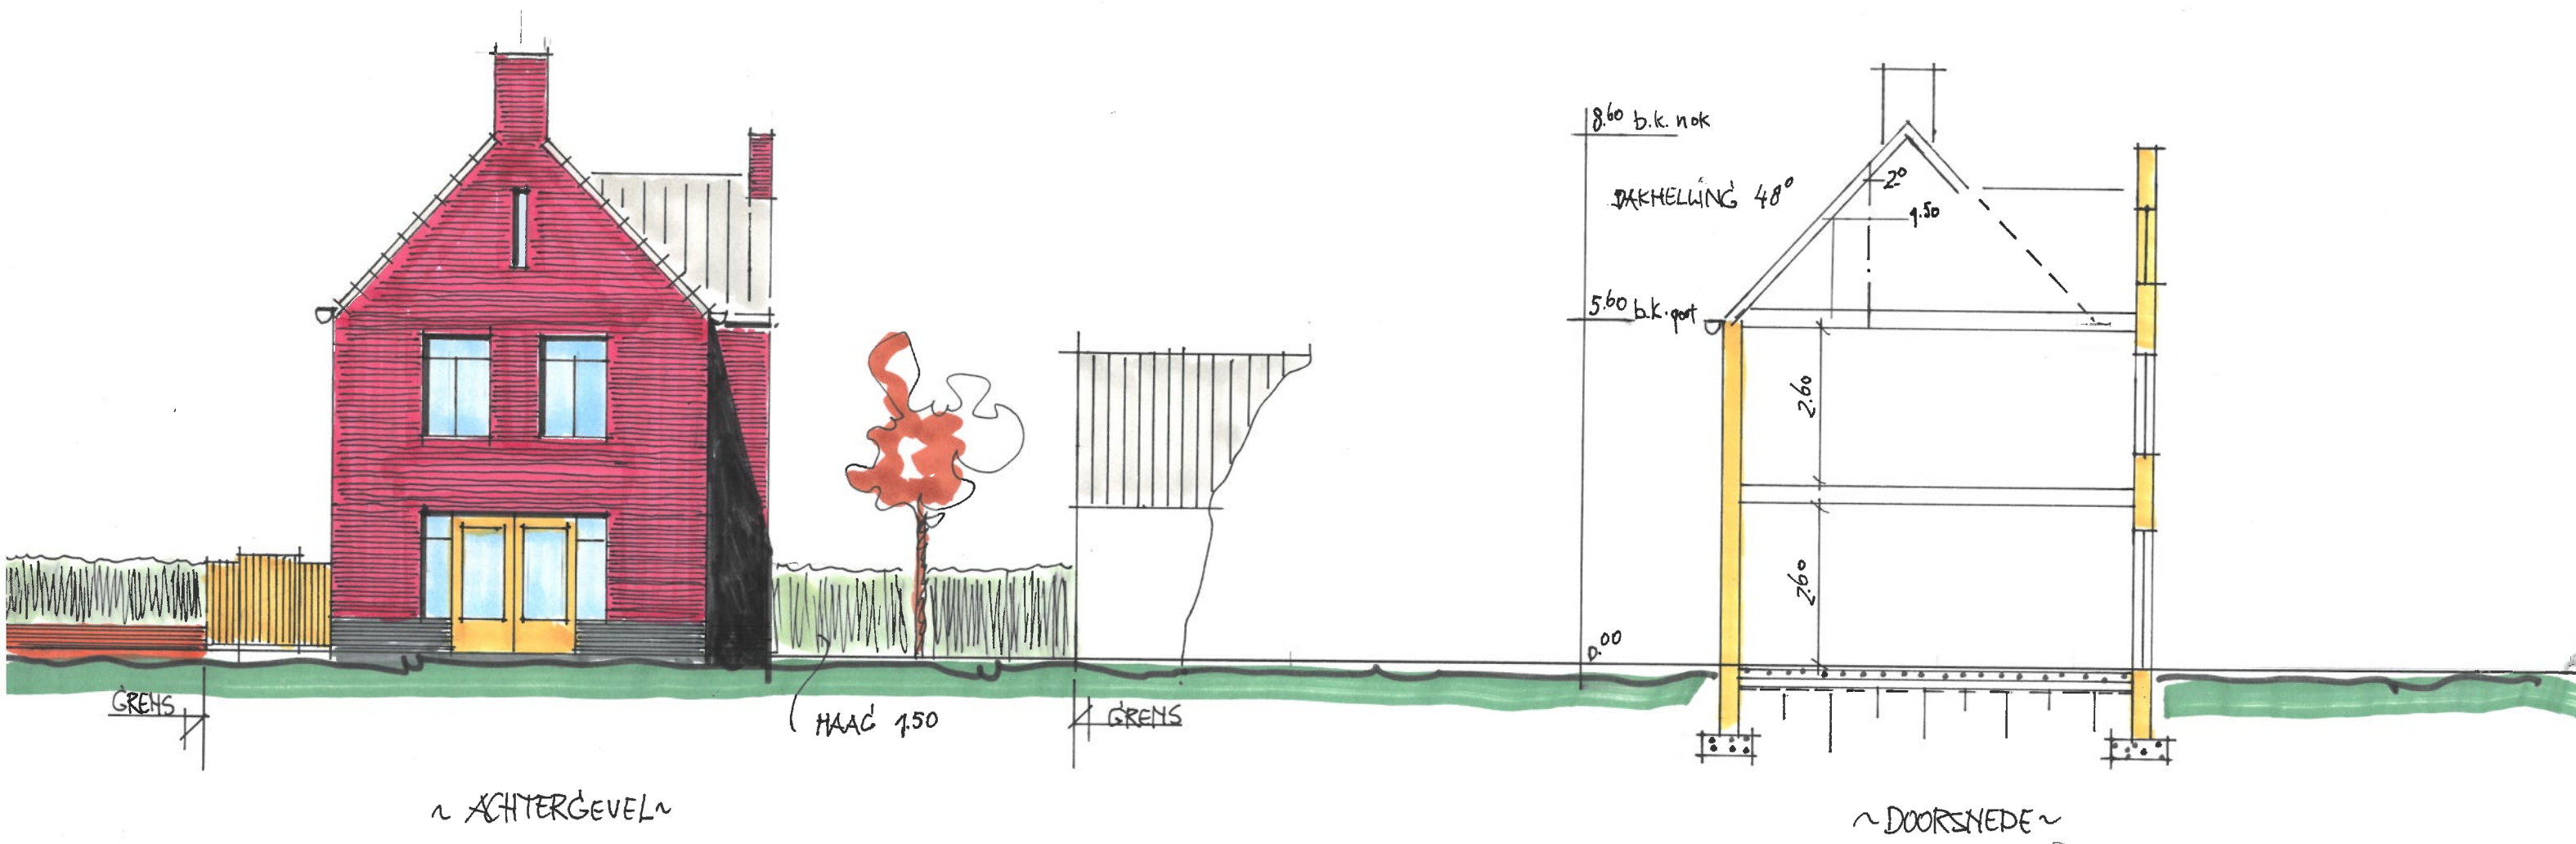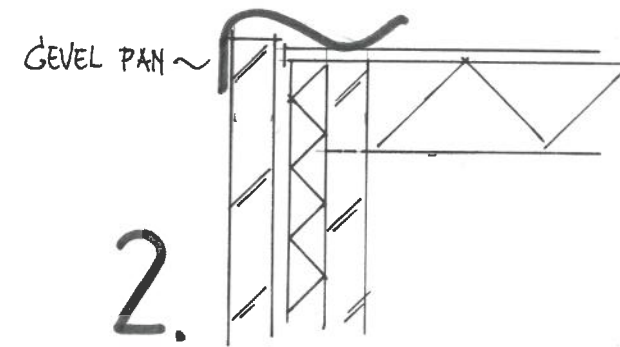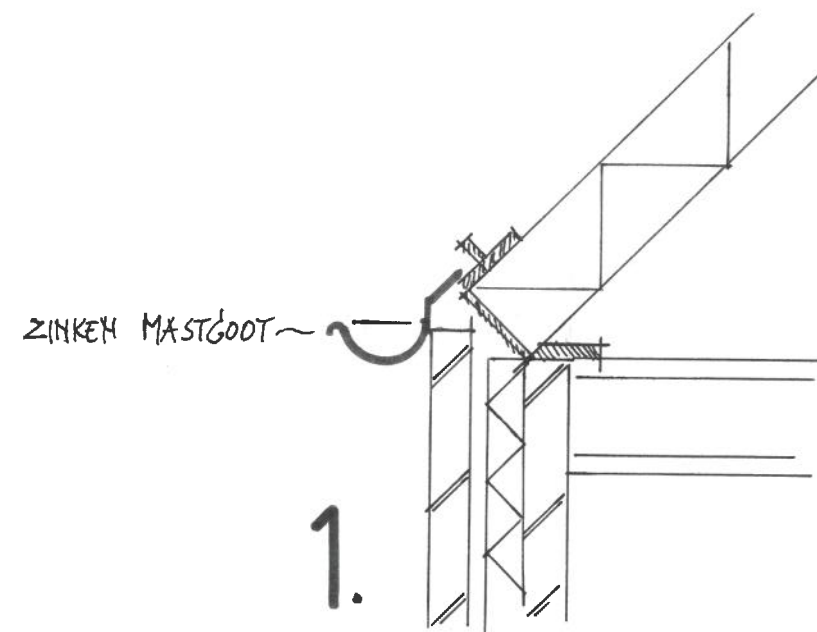

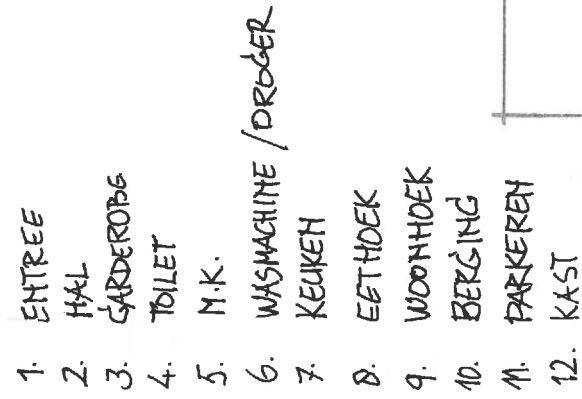


1. OVERLOOP
2. SLAAPKAMER
3. KAST
4. SLAAPKAMER
5. BADKAMER
6. TECH. RUIMTE

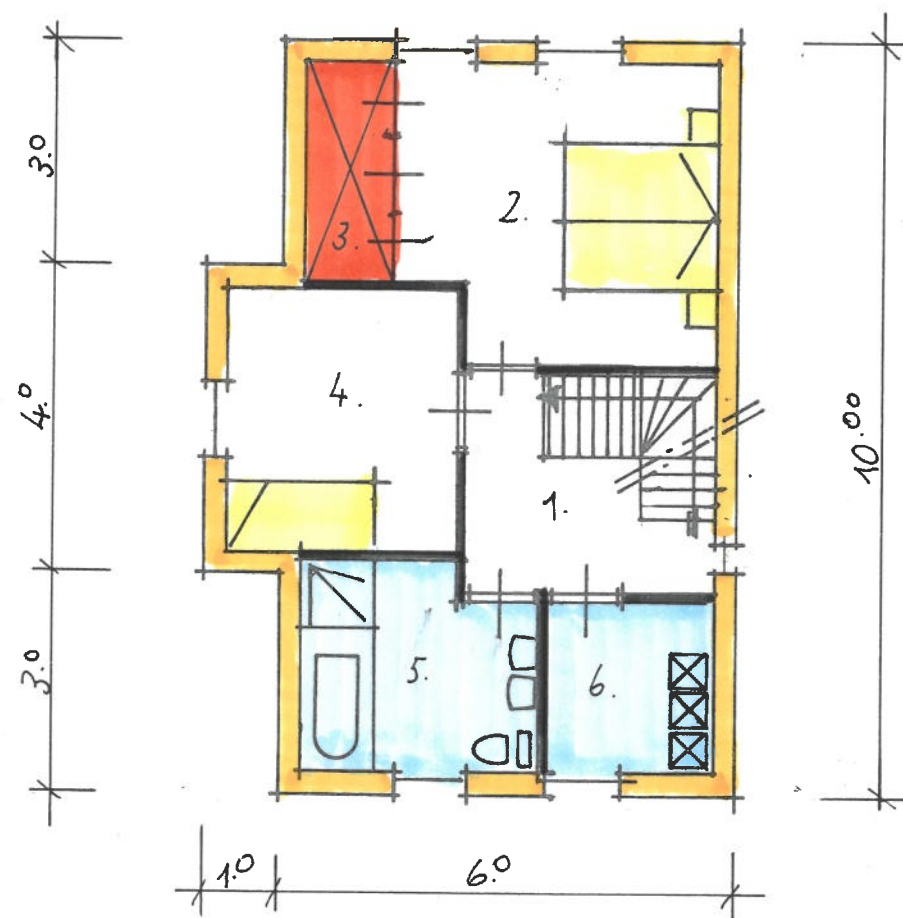


~ VERDIEPING ~

1. OVERLOOP
2. SLAAPKAMER
3. BERGING
4. KAST
5. SLAAPKAMER / STUDIE

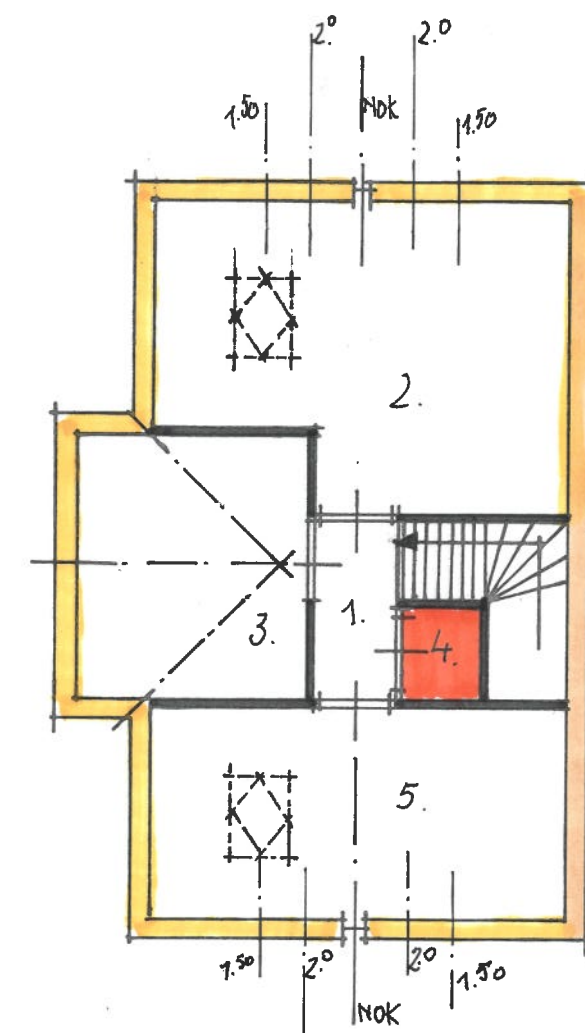

~ ZOLDER ~

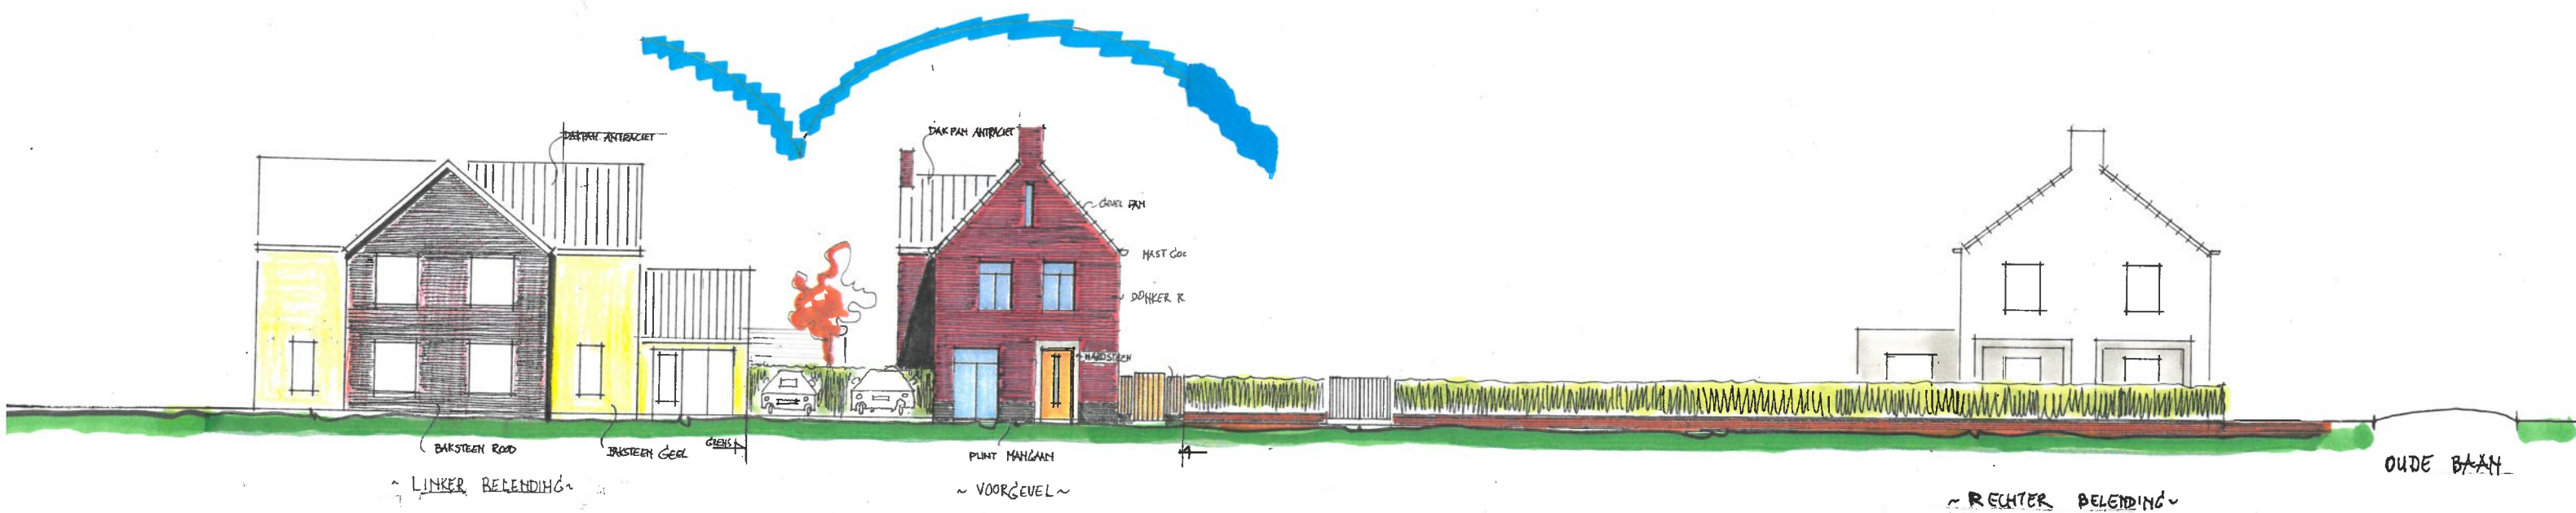

STRAATWAND AANZICHT "KLEIN HOLTUM"

SCHAAL 1:200

ARCHITECTENBUREAU TH. VISSERS B.V.

Jan '26