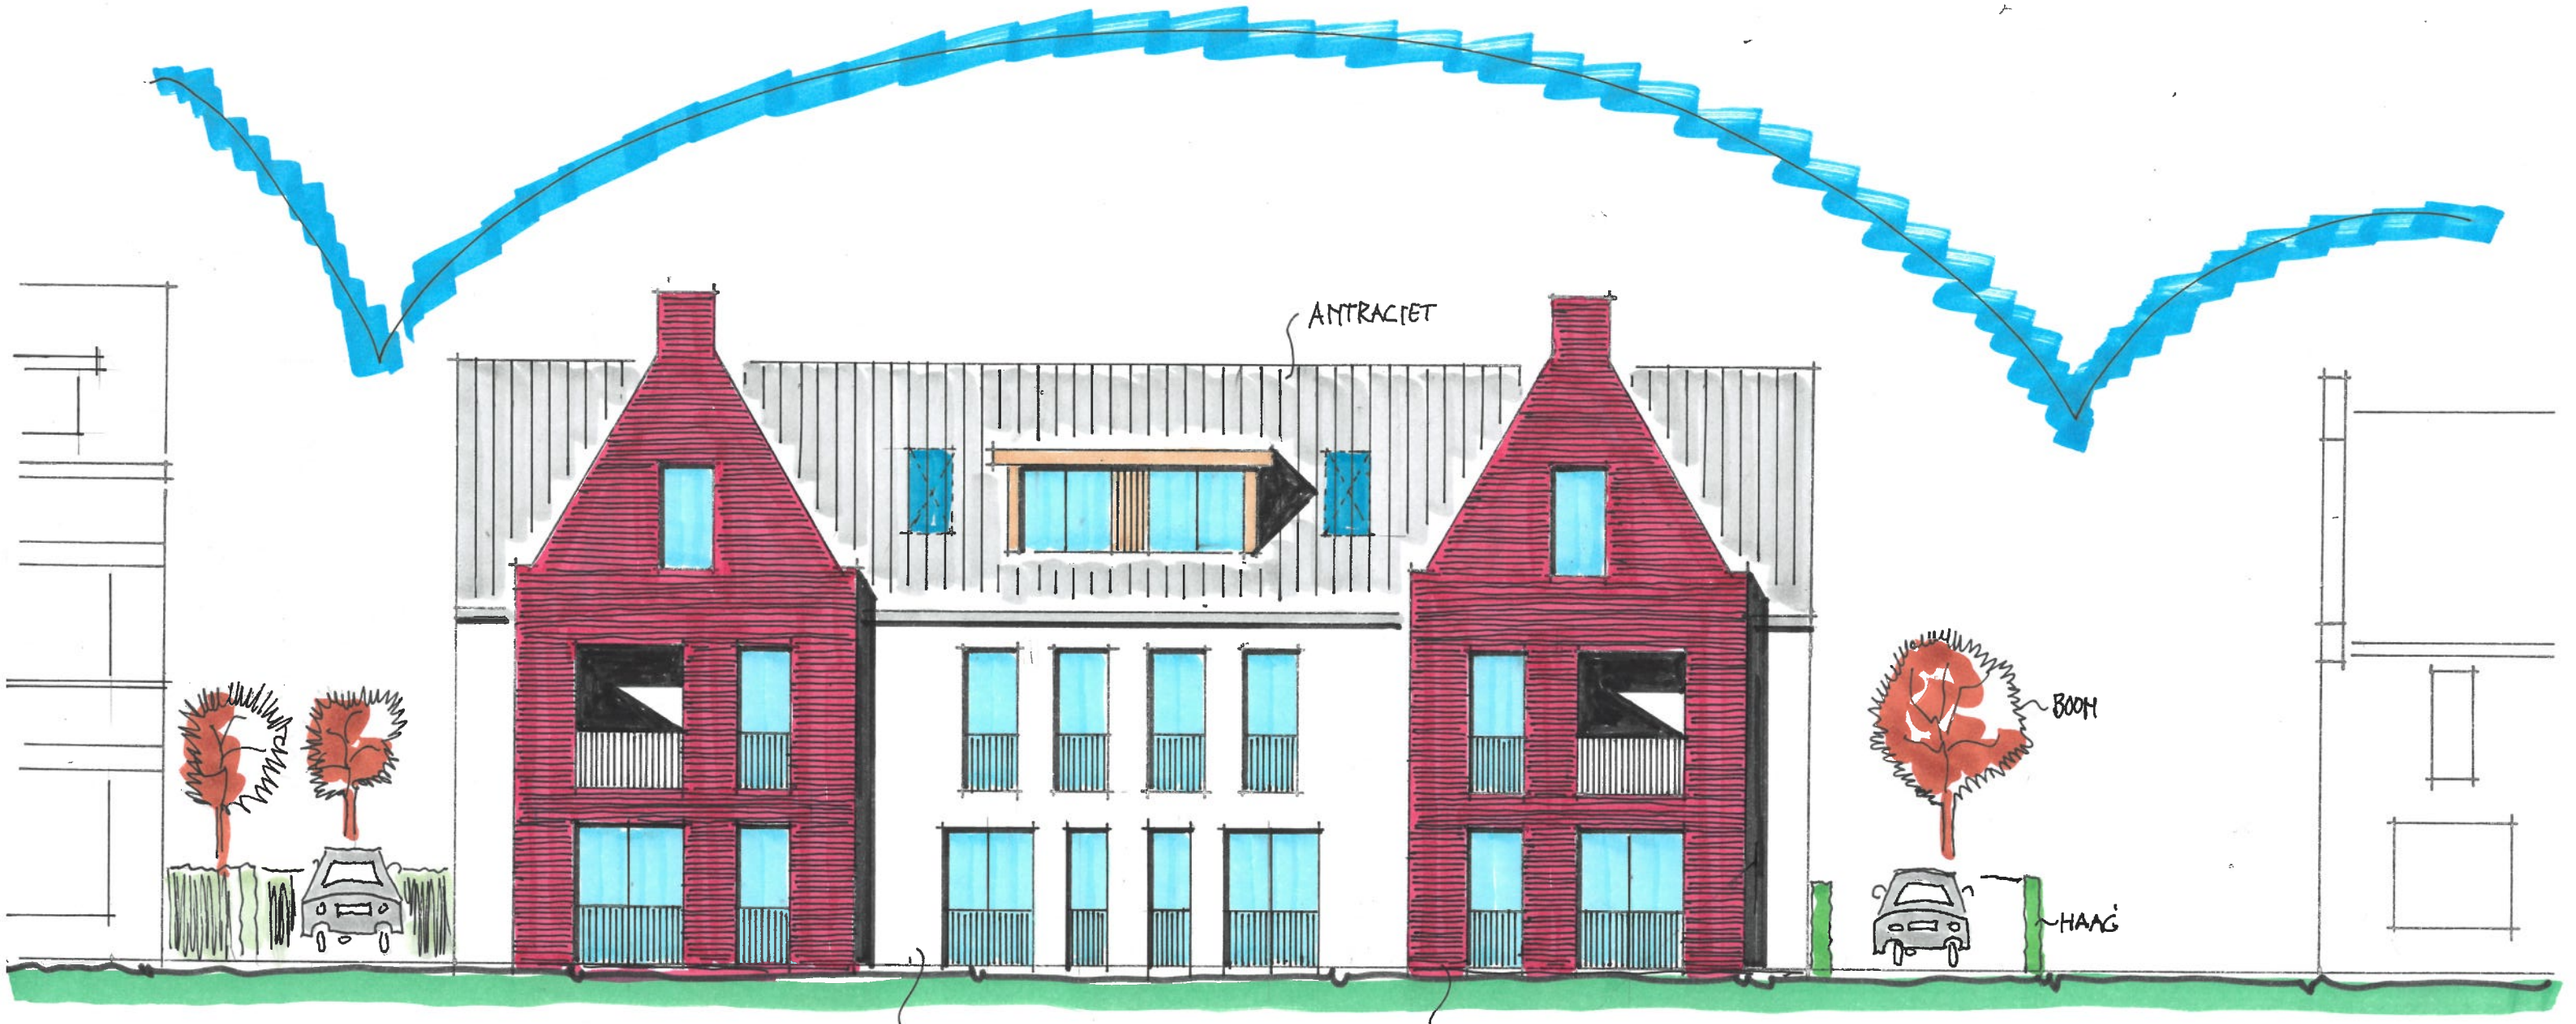

~ VOORGEVEL RUKKERWEG ~

ARCHITECTENBUREAU TH. VISSERS B.V.
april '26

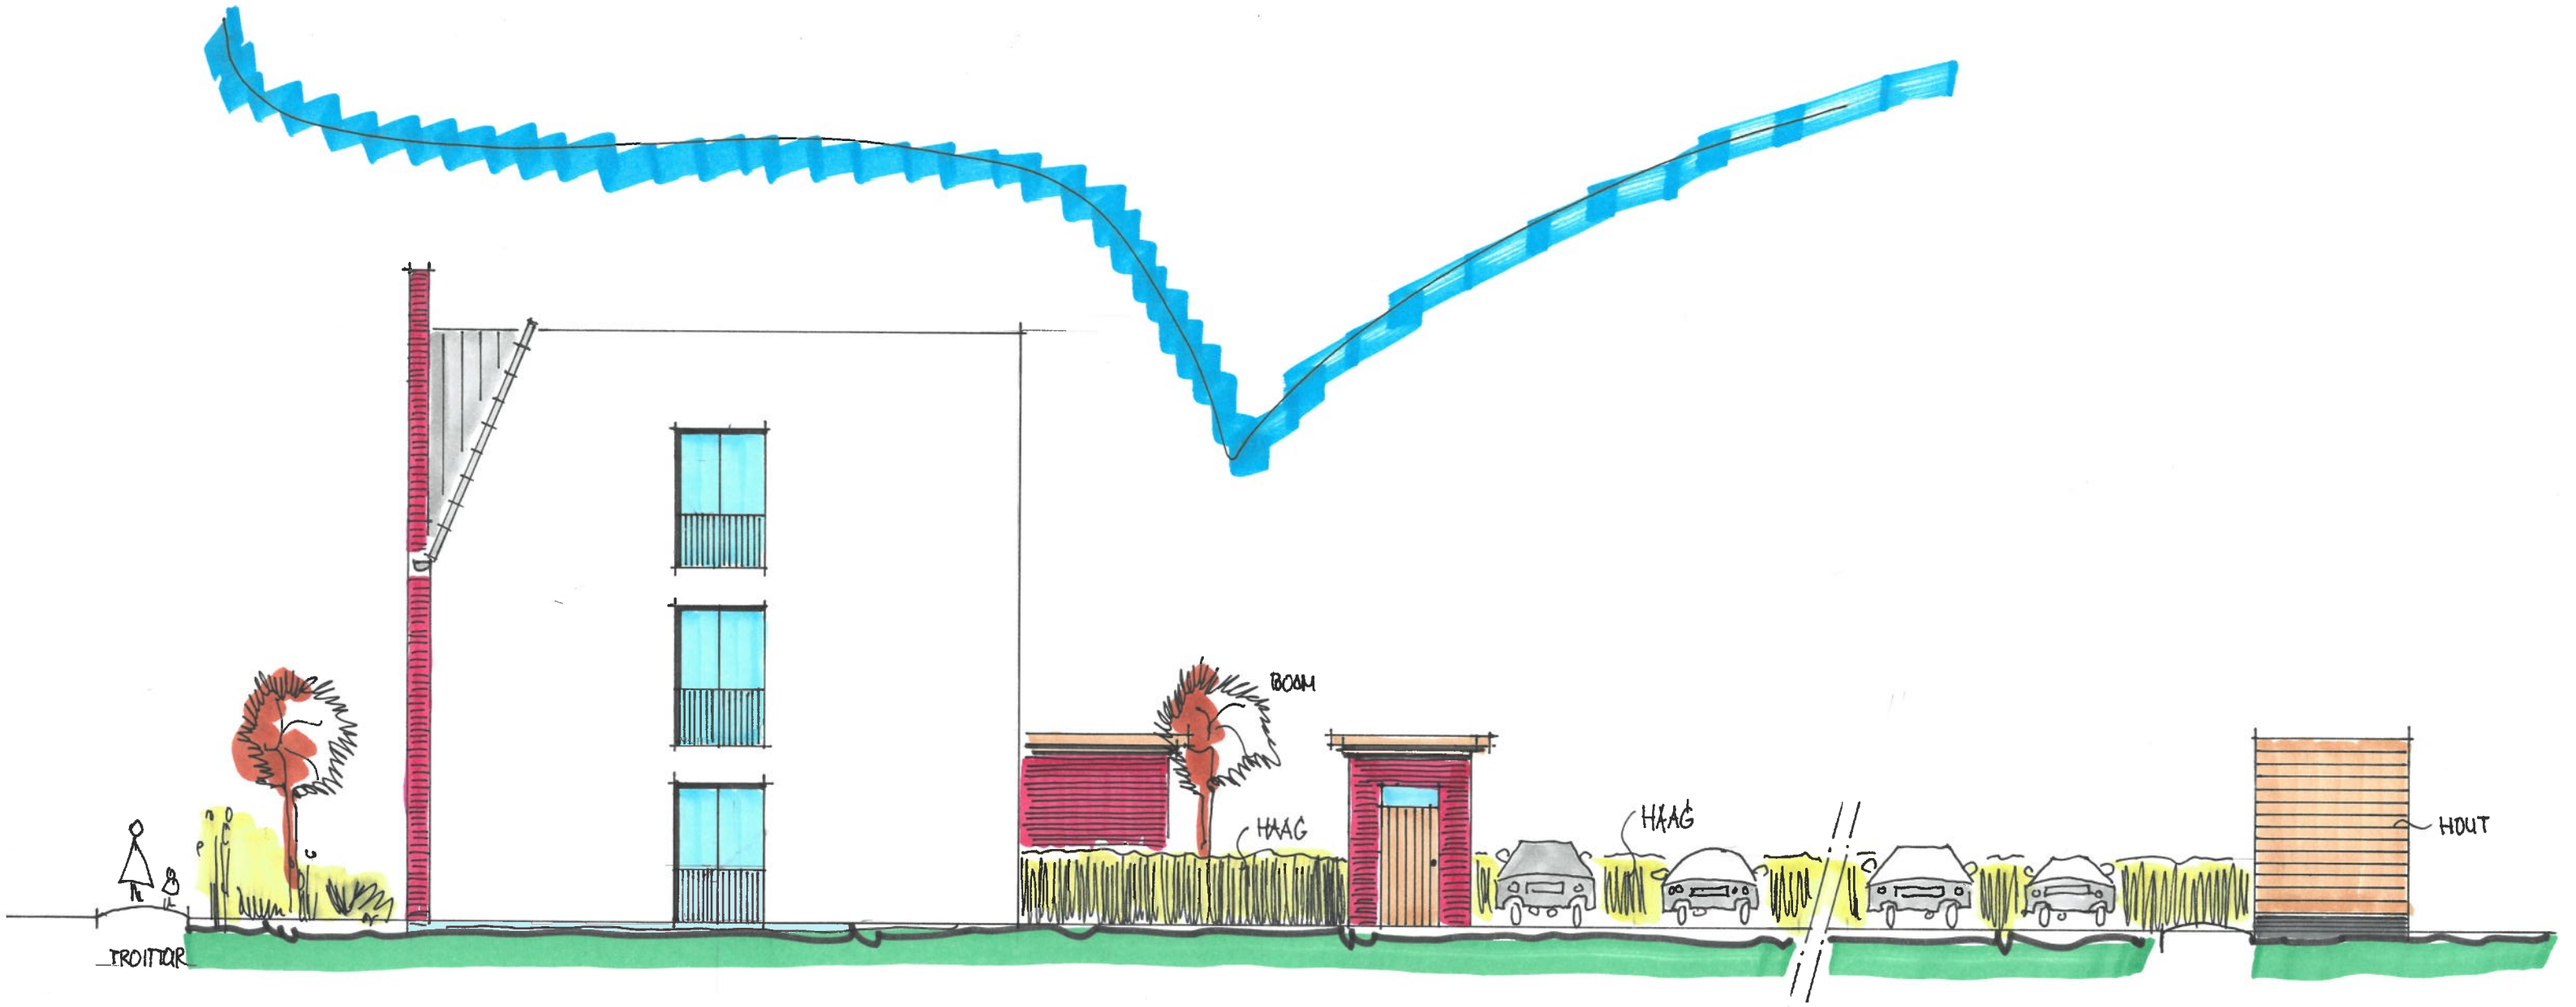

ARCHITECTENBUREAU TH. VISSERS B.V.
april '26

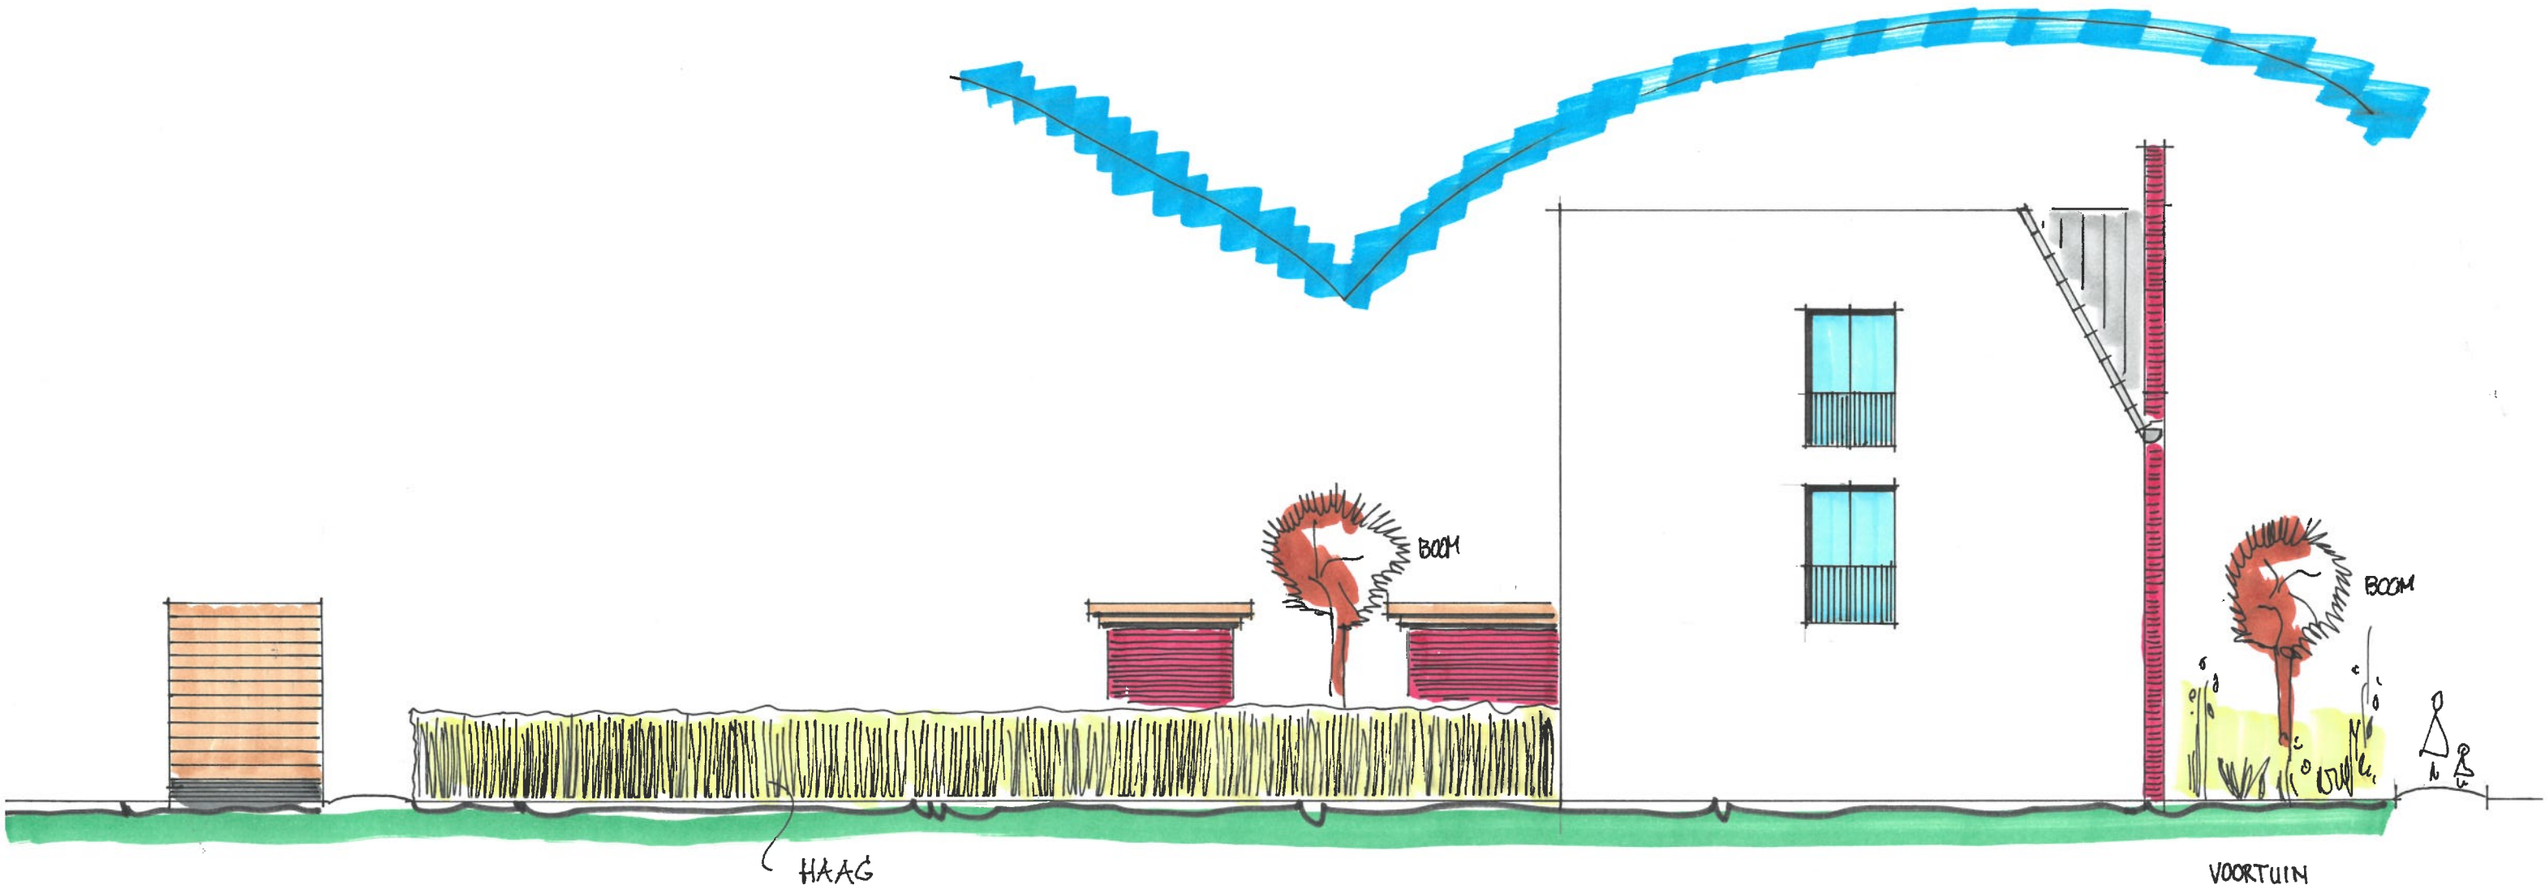

~LINKER ZYGEVEL~

ARCHITECTENBUREAU TH. VISSERS B.V.
april '26

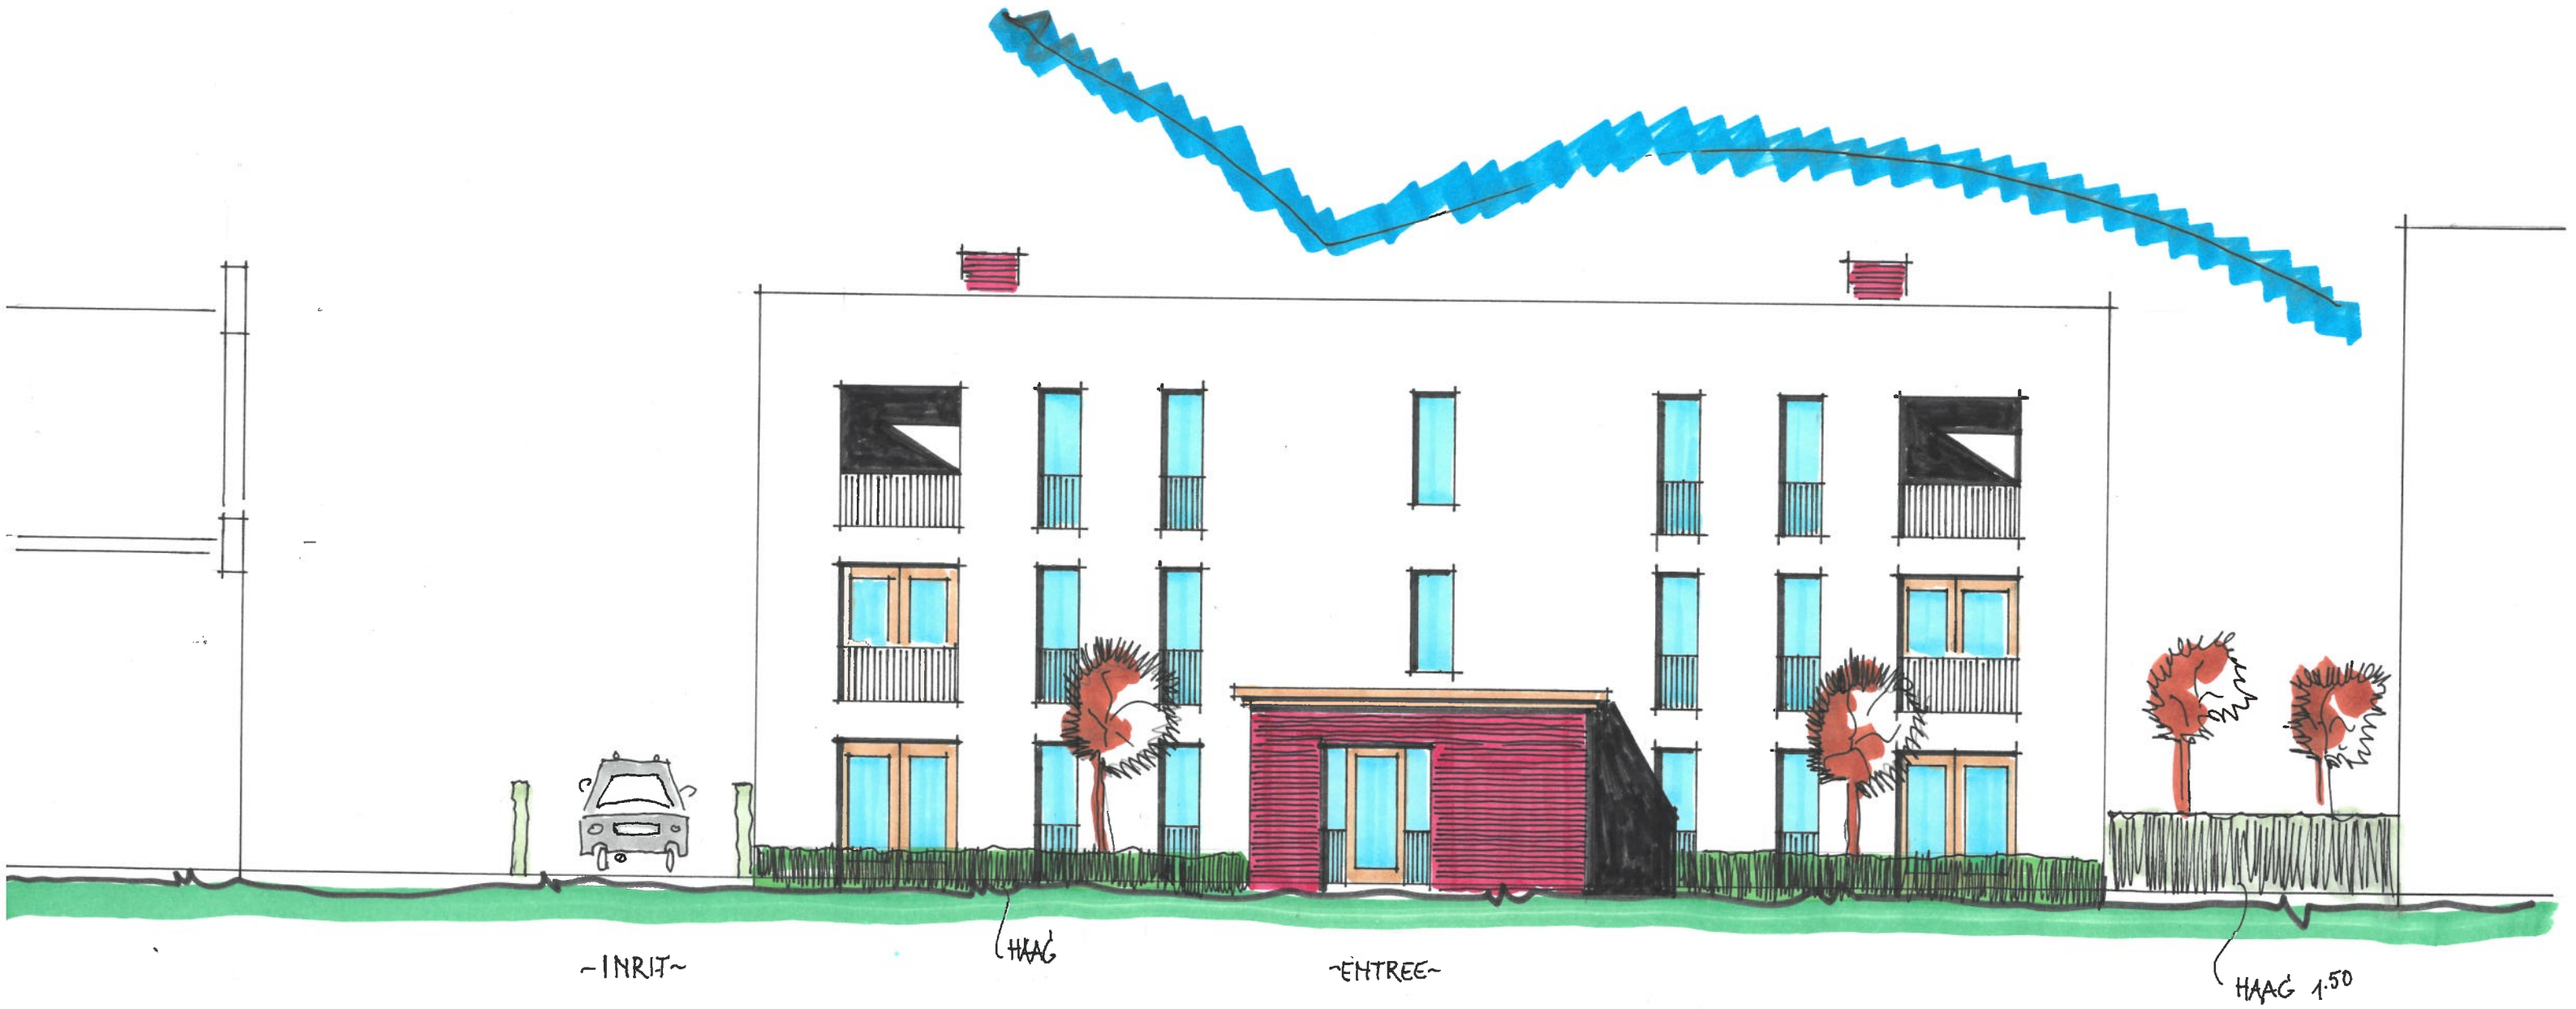

~ACHTERGEVEL~

ARCHITECTENBUREAU TH.VISSERS B.V.
april '26

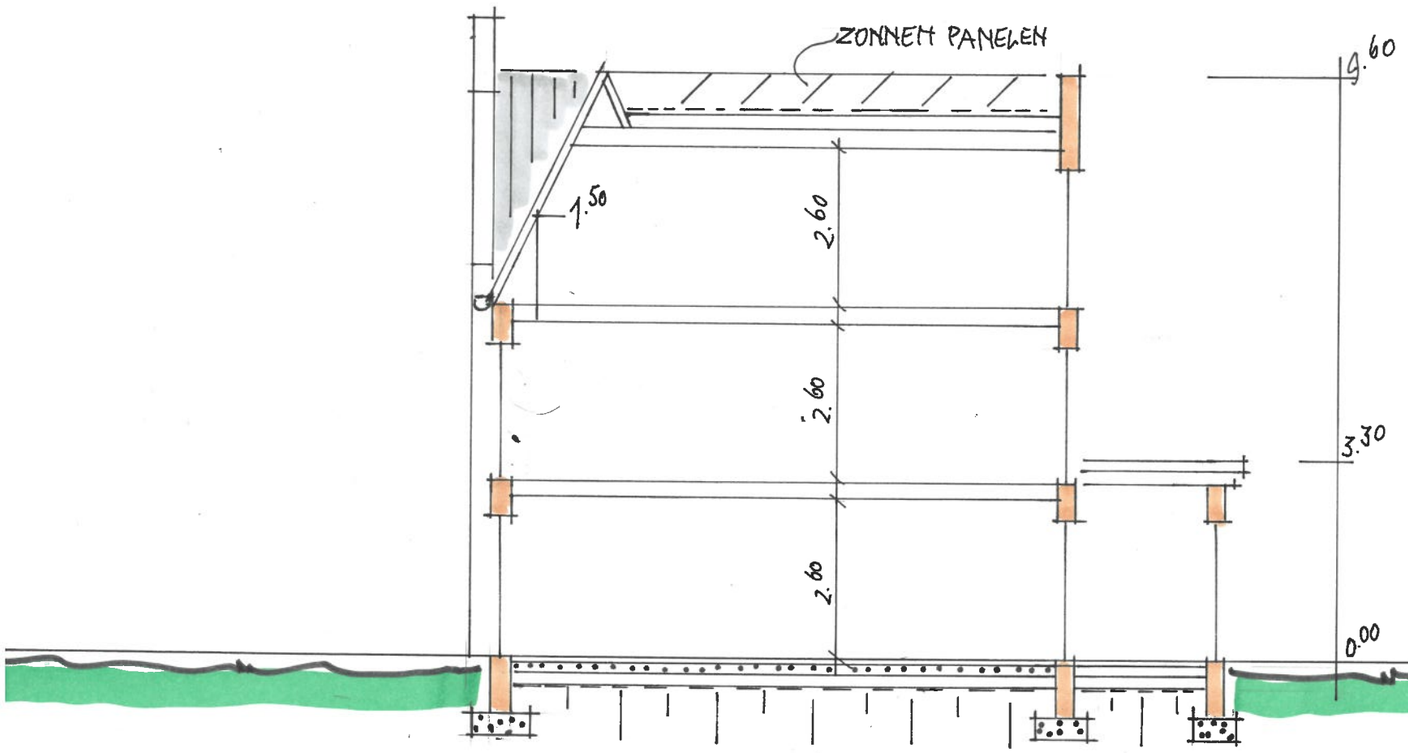

~ DOORSNEDE APPARTEMENT ~

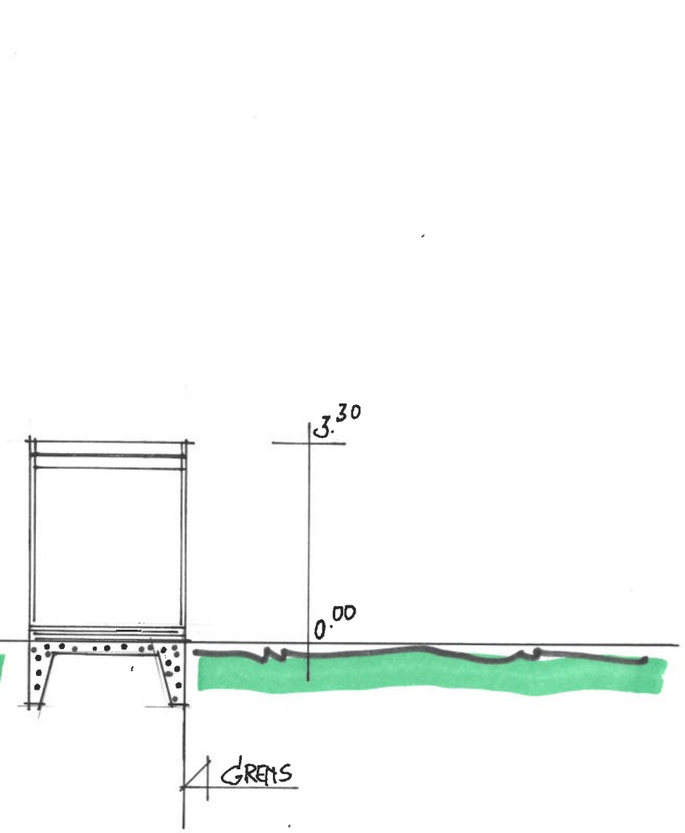

~ DOORSNEDE BERGING ~

ARCHITECTENBUREAU TH. VISSERS B.V.

april '26

~ HERINRICHTING RUKKERWEG 66 TE KERKRADE ~

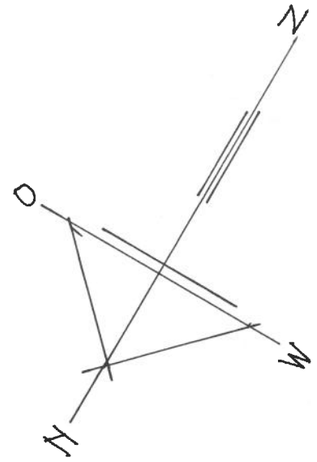

6 APPARTEMENTEN
_6 BERGINGEN / 1 ALGEMENE BERGING
12 PARKEERPLAATSEN

SITUATIE TEKENING
SCHAAL 1:200

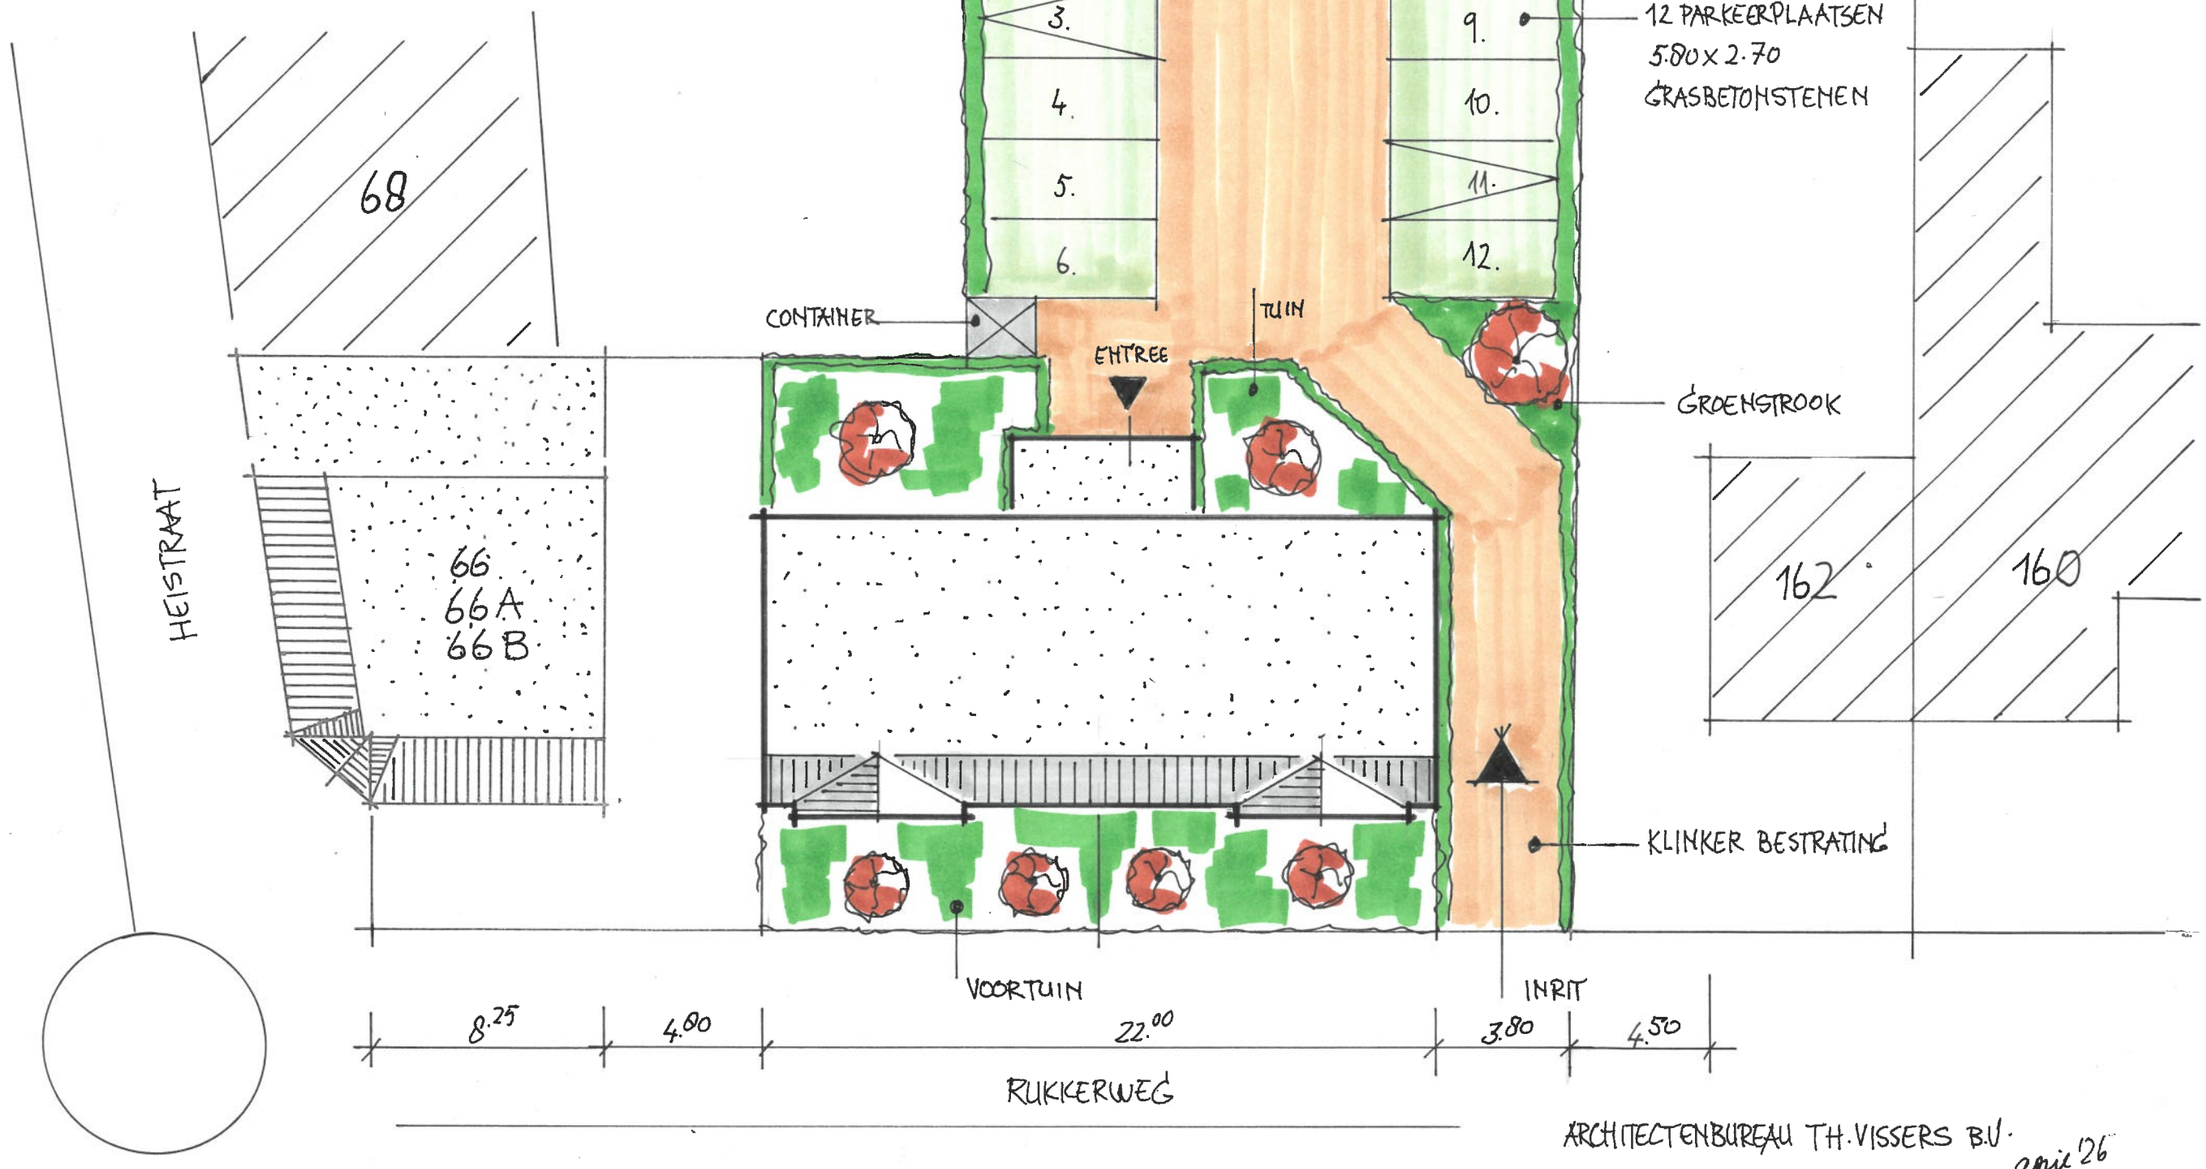

ARCHITECTENBUREAU TH. VISSERS B.V. apr '26

ALGEMENE BERGING
AFM. 4.0 x 2.6 = 10.4 M²

6 BERGINGEN
AFM. 2.70 x 2.60 = 7.02 M²

1. 2. 3. 4. 5. 6.

2.70
1.50
2.60
2.60
2.60

25
5.80
7.90
5.80
25

1. 2. 3. 4. 5. 6. 7.

8. 9. 10. 11. 12. 13.

13 PARKEERPLAATSEN
AFM. 5.80 x 2.60
GRASBETONSTENEN

HAAG 1.20 HOOG

HAAG 1.20 HOOG

AXMPLANT
BOOM

3.80

45°

ENTREE

TUIN

TUIN

KLINKER
BESTRATING
ROOD

3.80

2. 1.

~INRIT~

SCHAAL 1:100

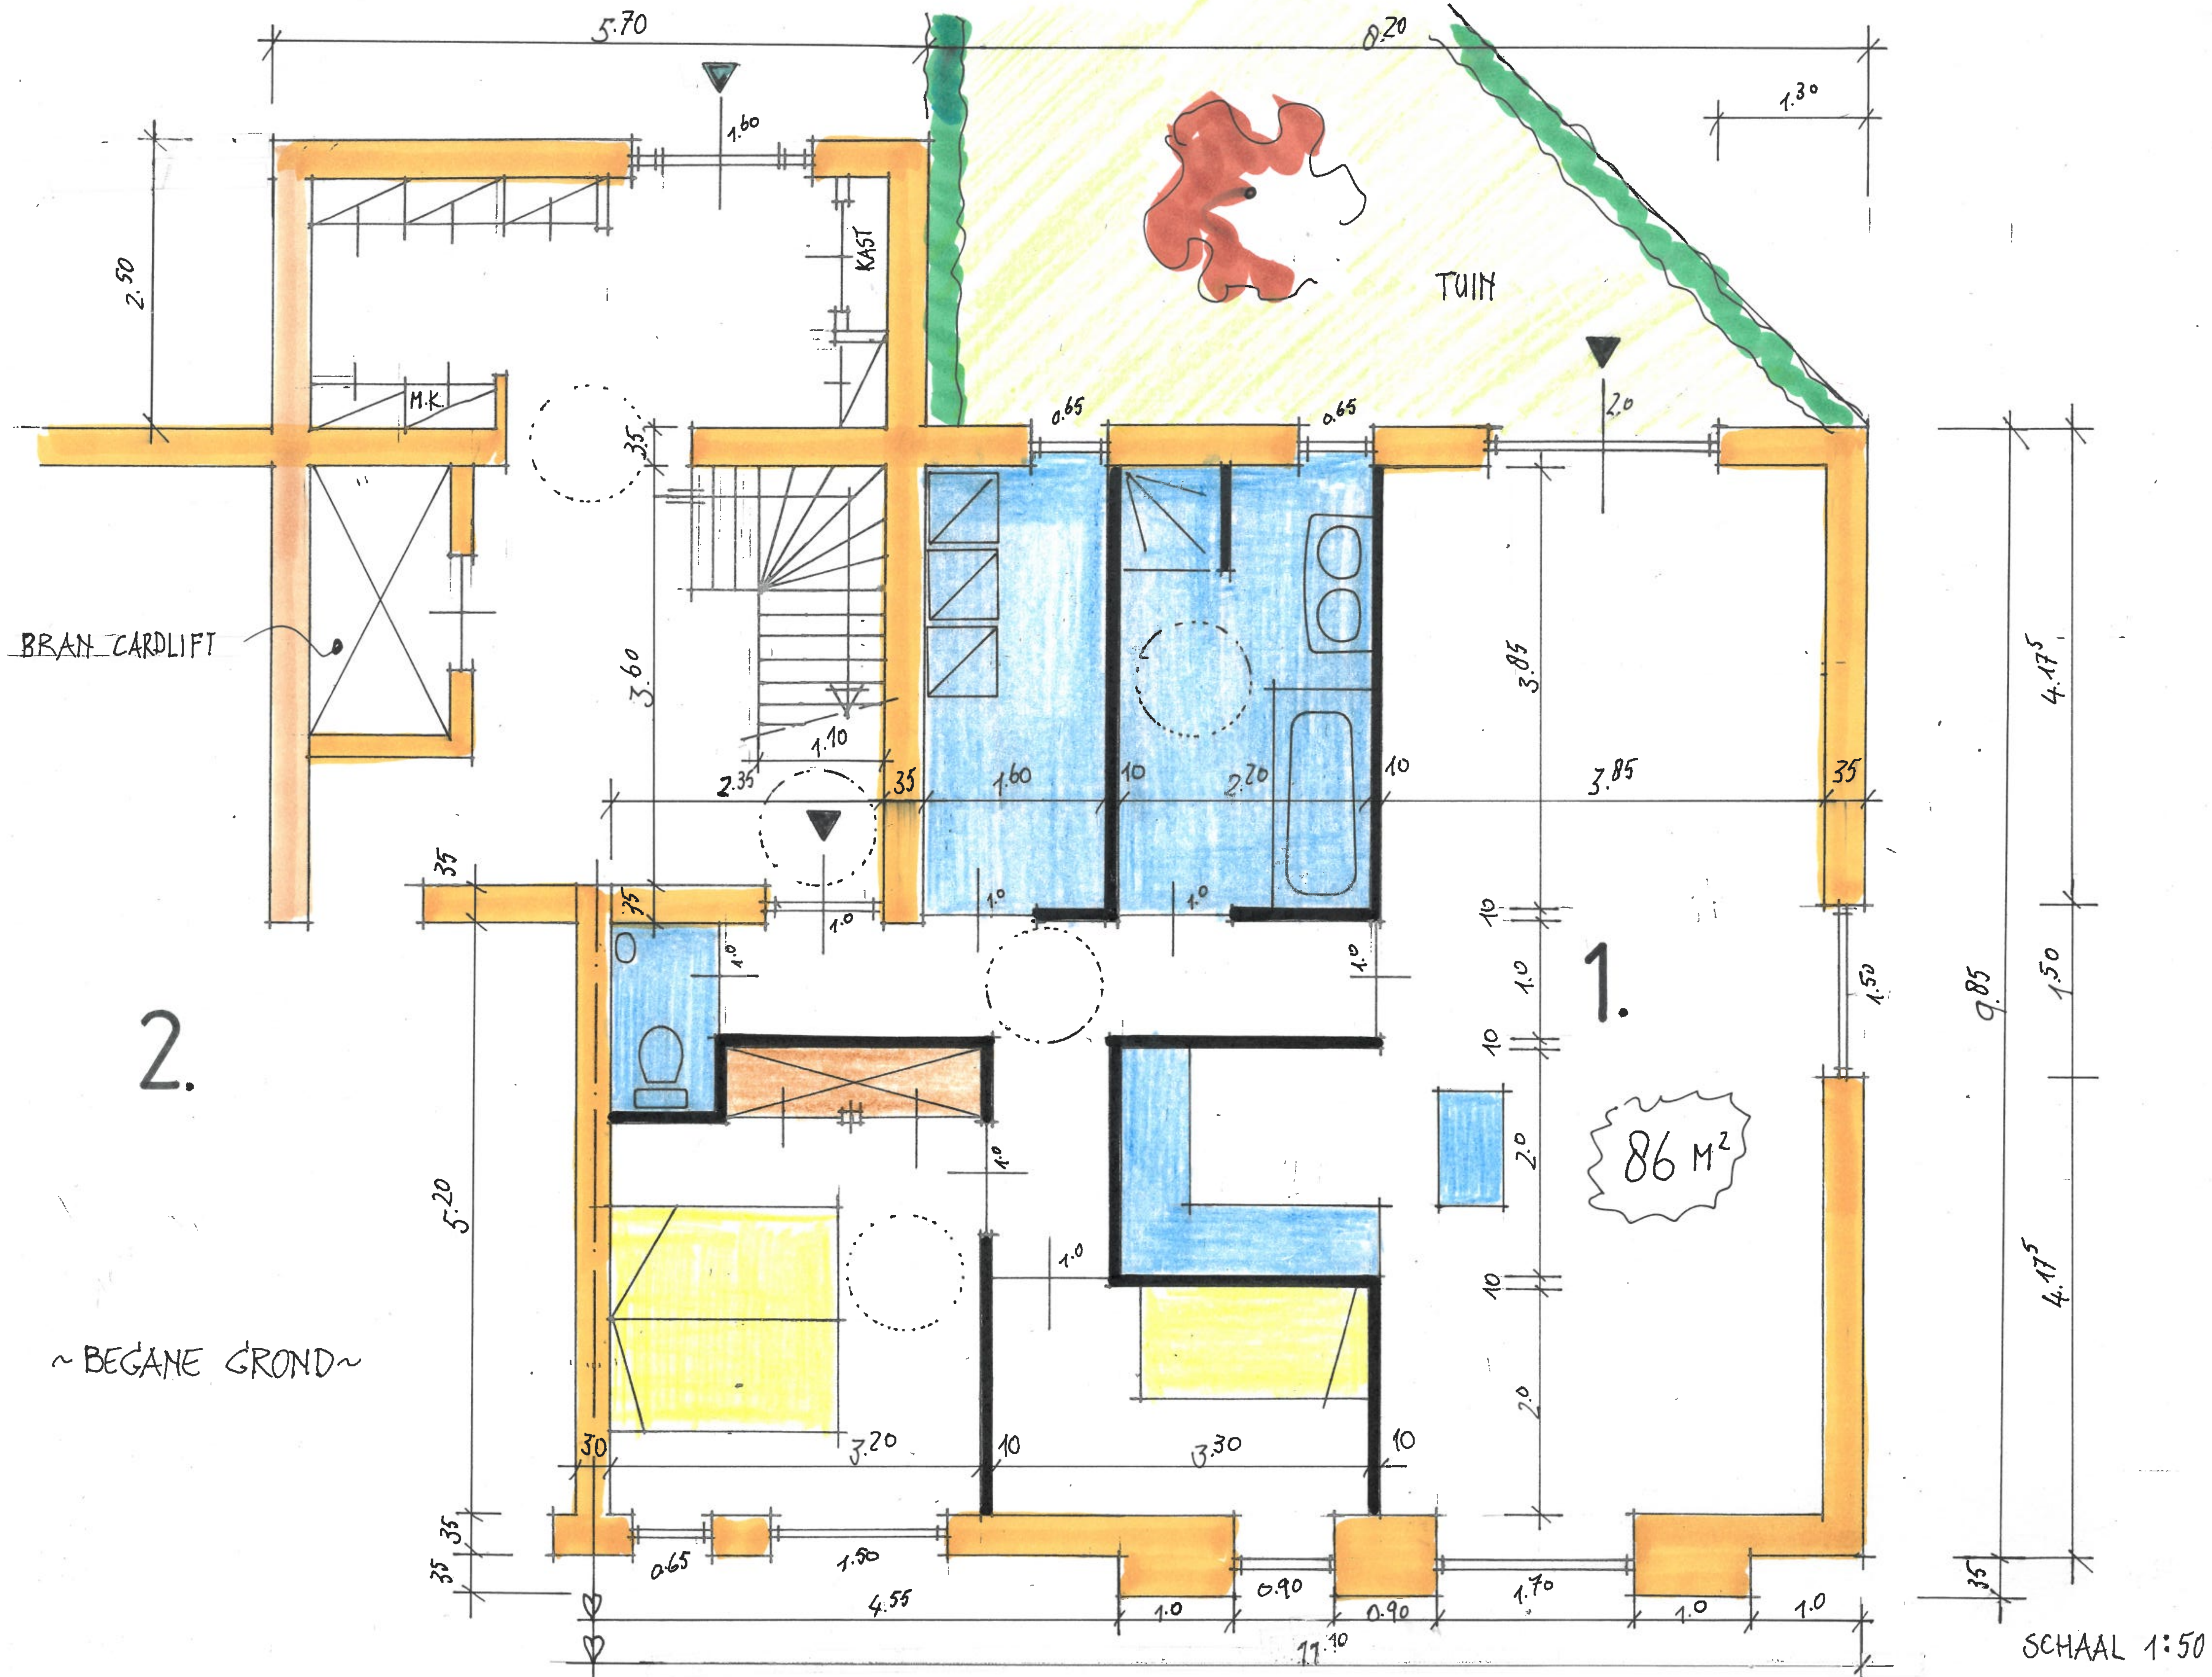

5.70
0.20
1.30
1.60
KAST
2.50
M.K.
TUIN
0.65
0.65
2.0
35
BRAN CARDLIFT
3.60
1.10
2.35
35
1.60
10
2.20
10
3.85
3.85
35
4.17⁵
1.0
1.0
1.0
1.0
10
1.0
10
1.50
9.85
1.50
1.
2.
2.0
86 M²
1.0
1.0
5.20
10
2.0
4.17⁵
~ BEGANE GROND ~
30
3.20
10
3.30
10
35
35
0.65
1.50
0.90
1.70
4.55
1.0
0.90
1.0
1.0
35
11.10
SCHAAL 1:50

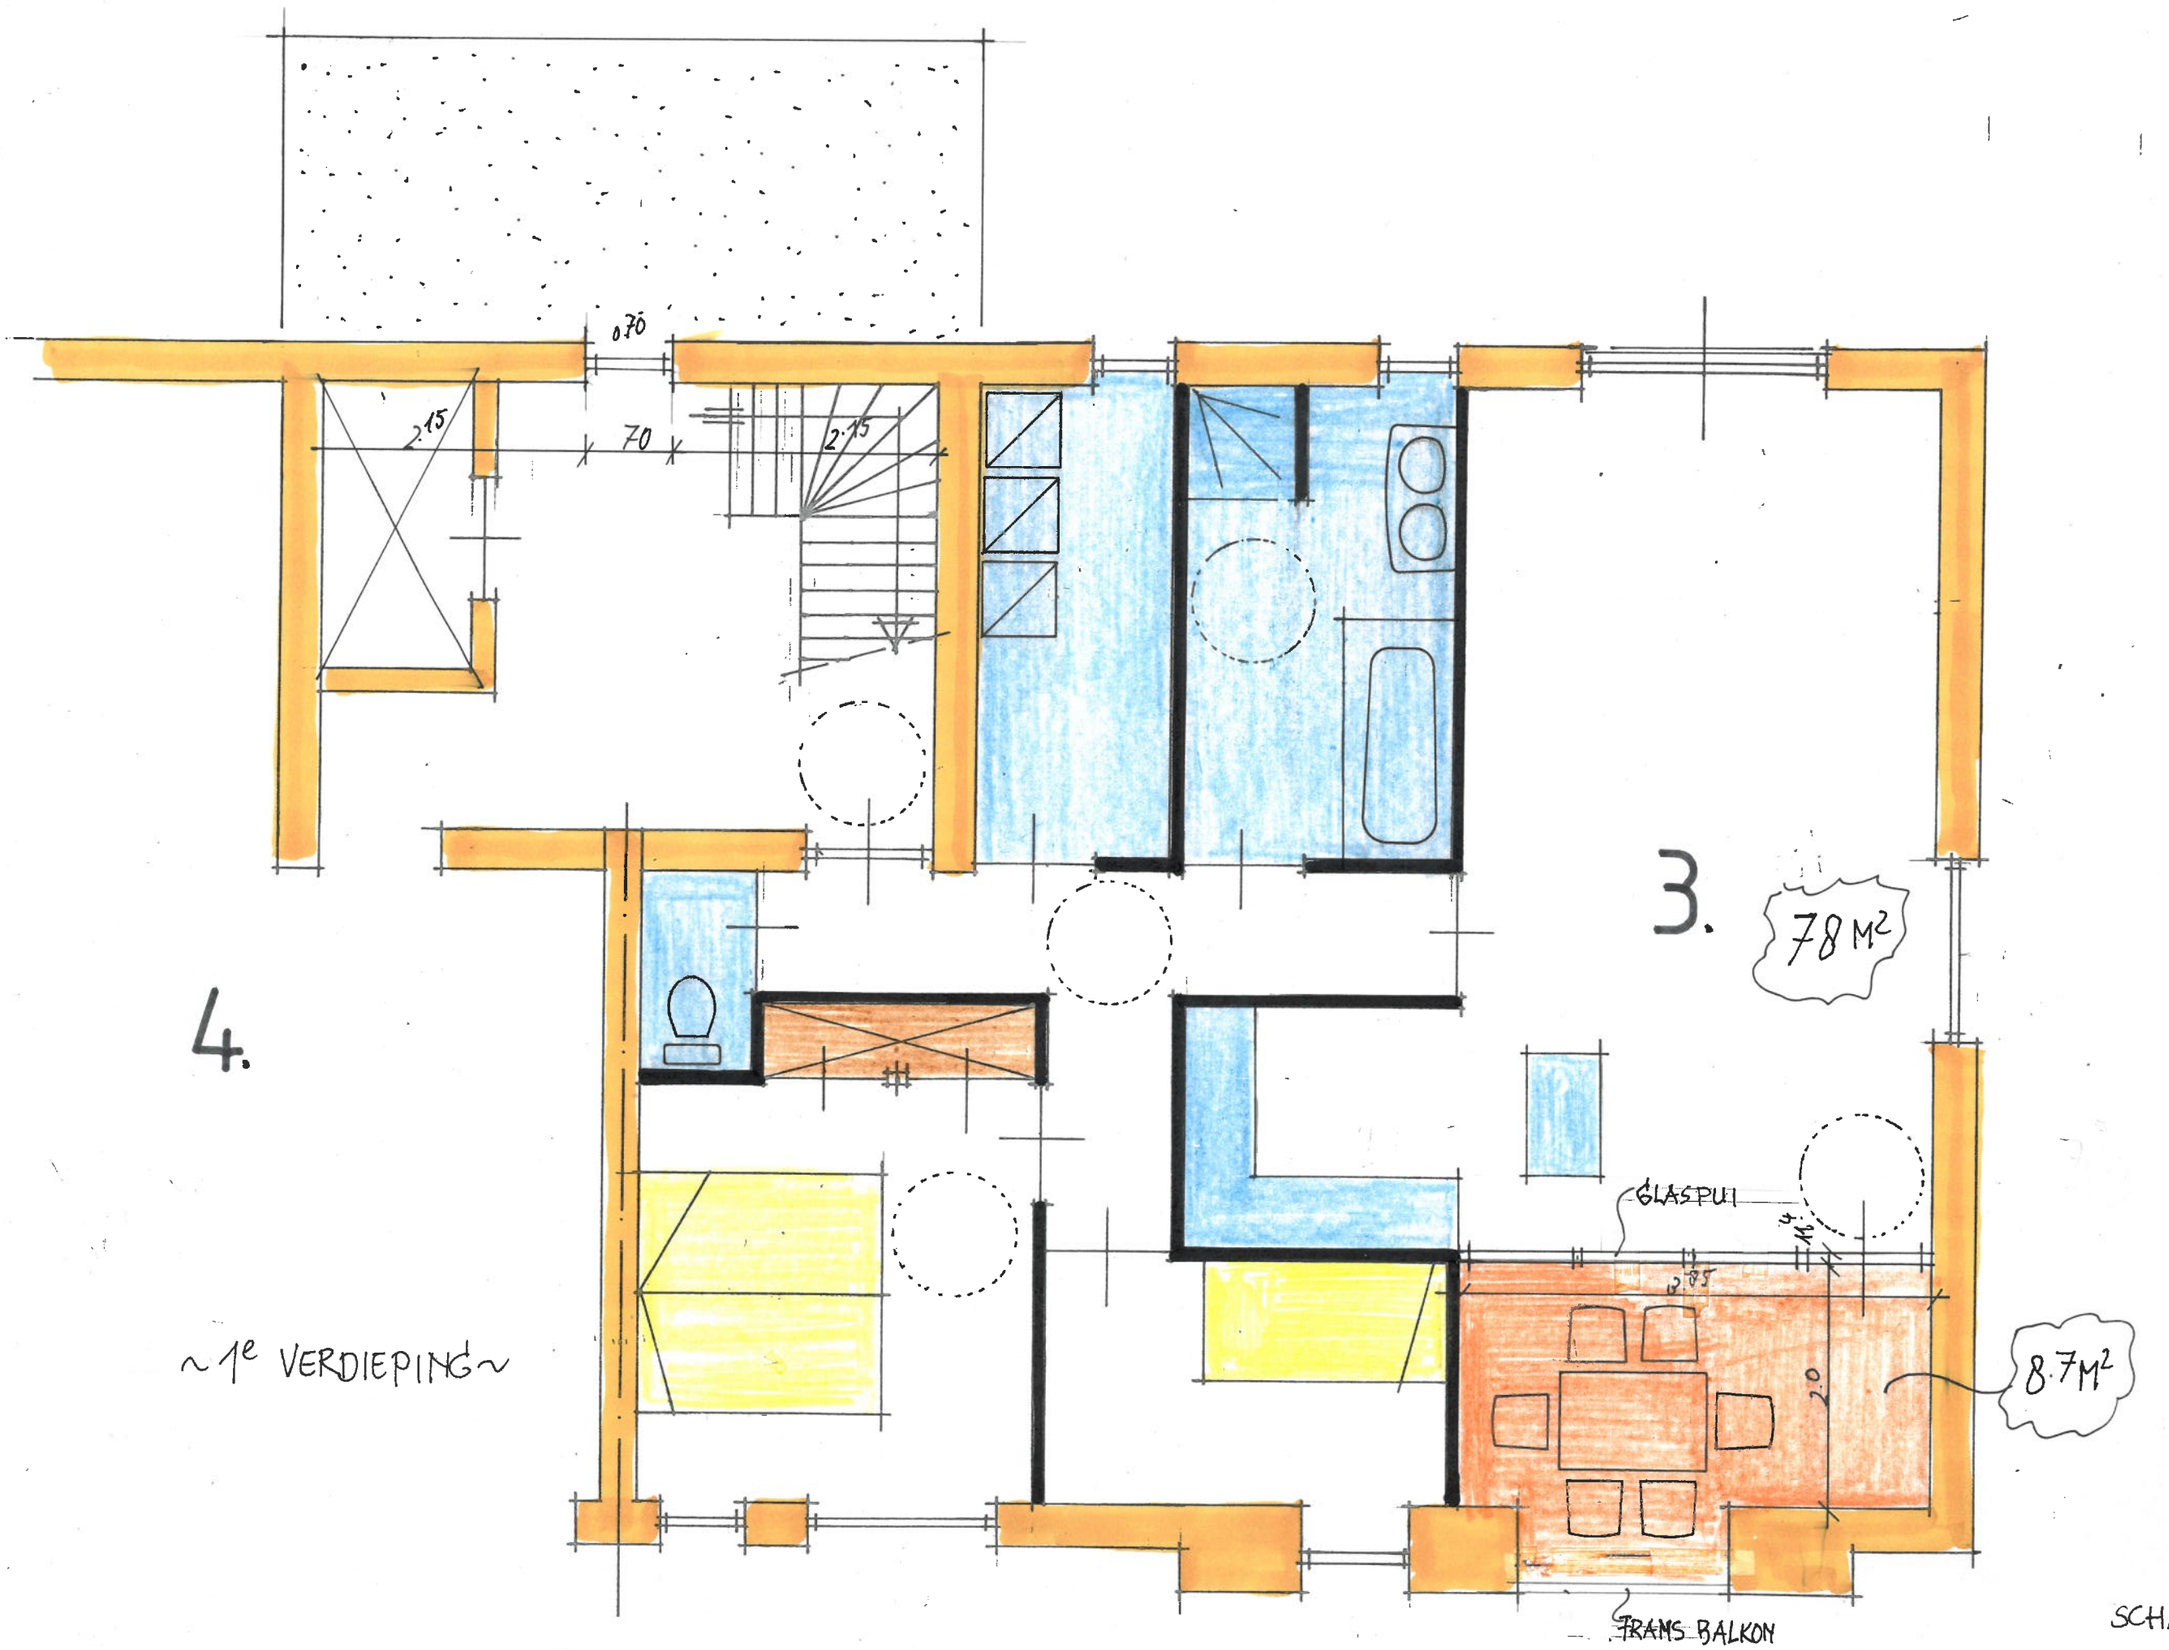

~1e VERDIEPING~

SCHAAL 1:50

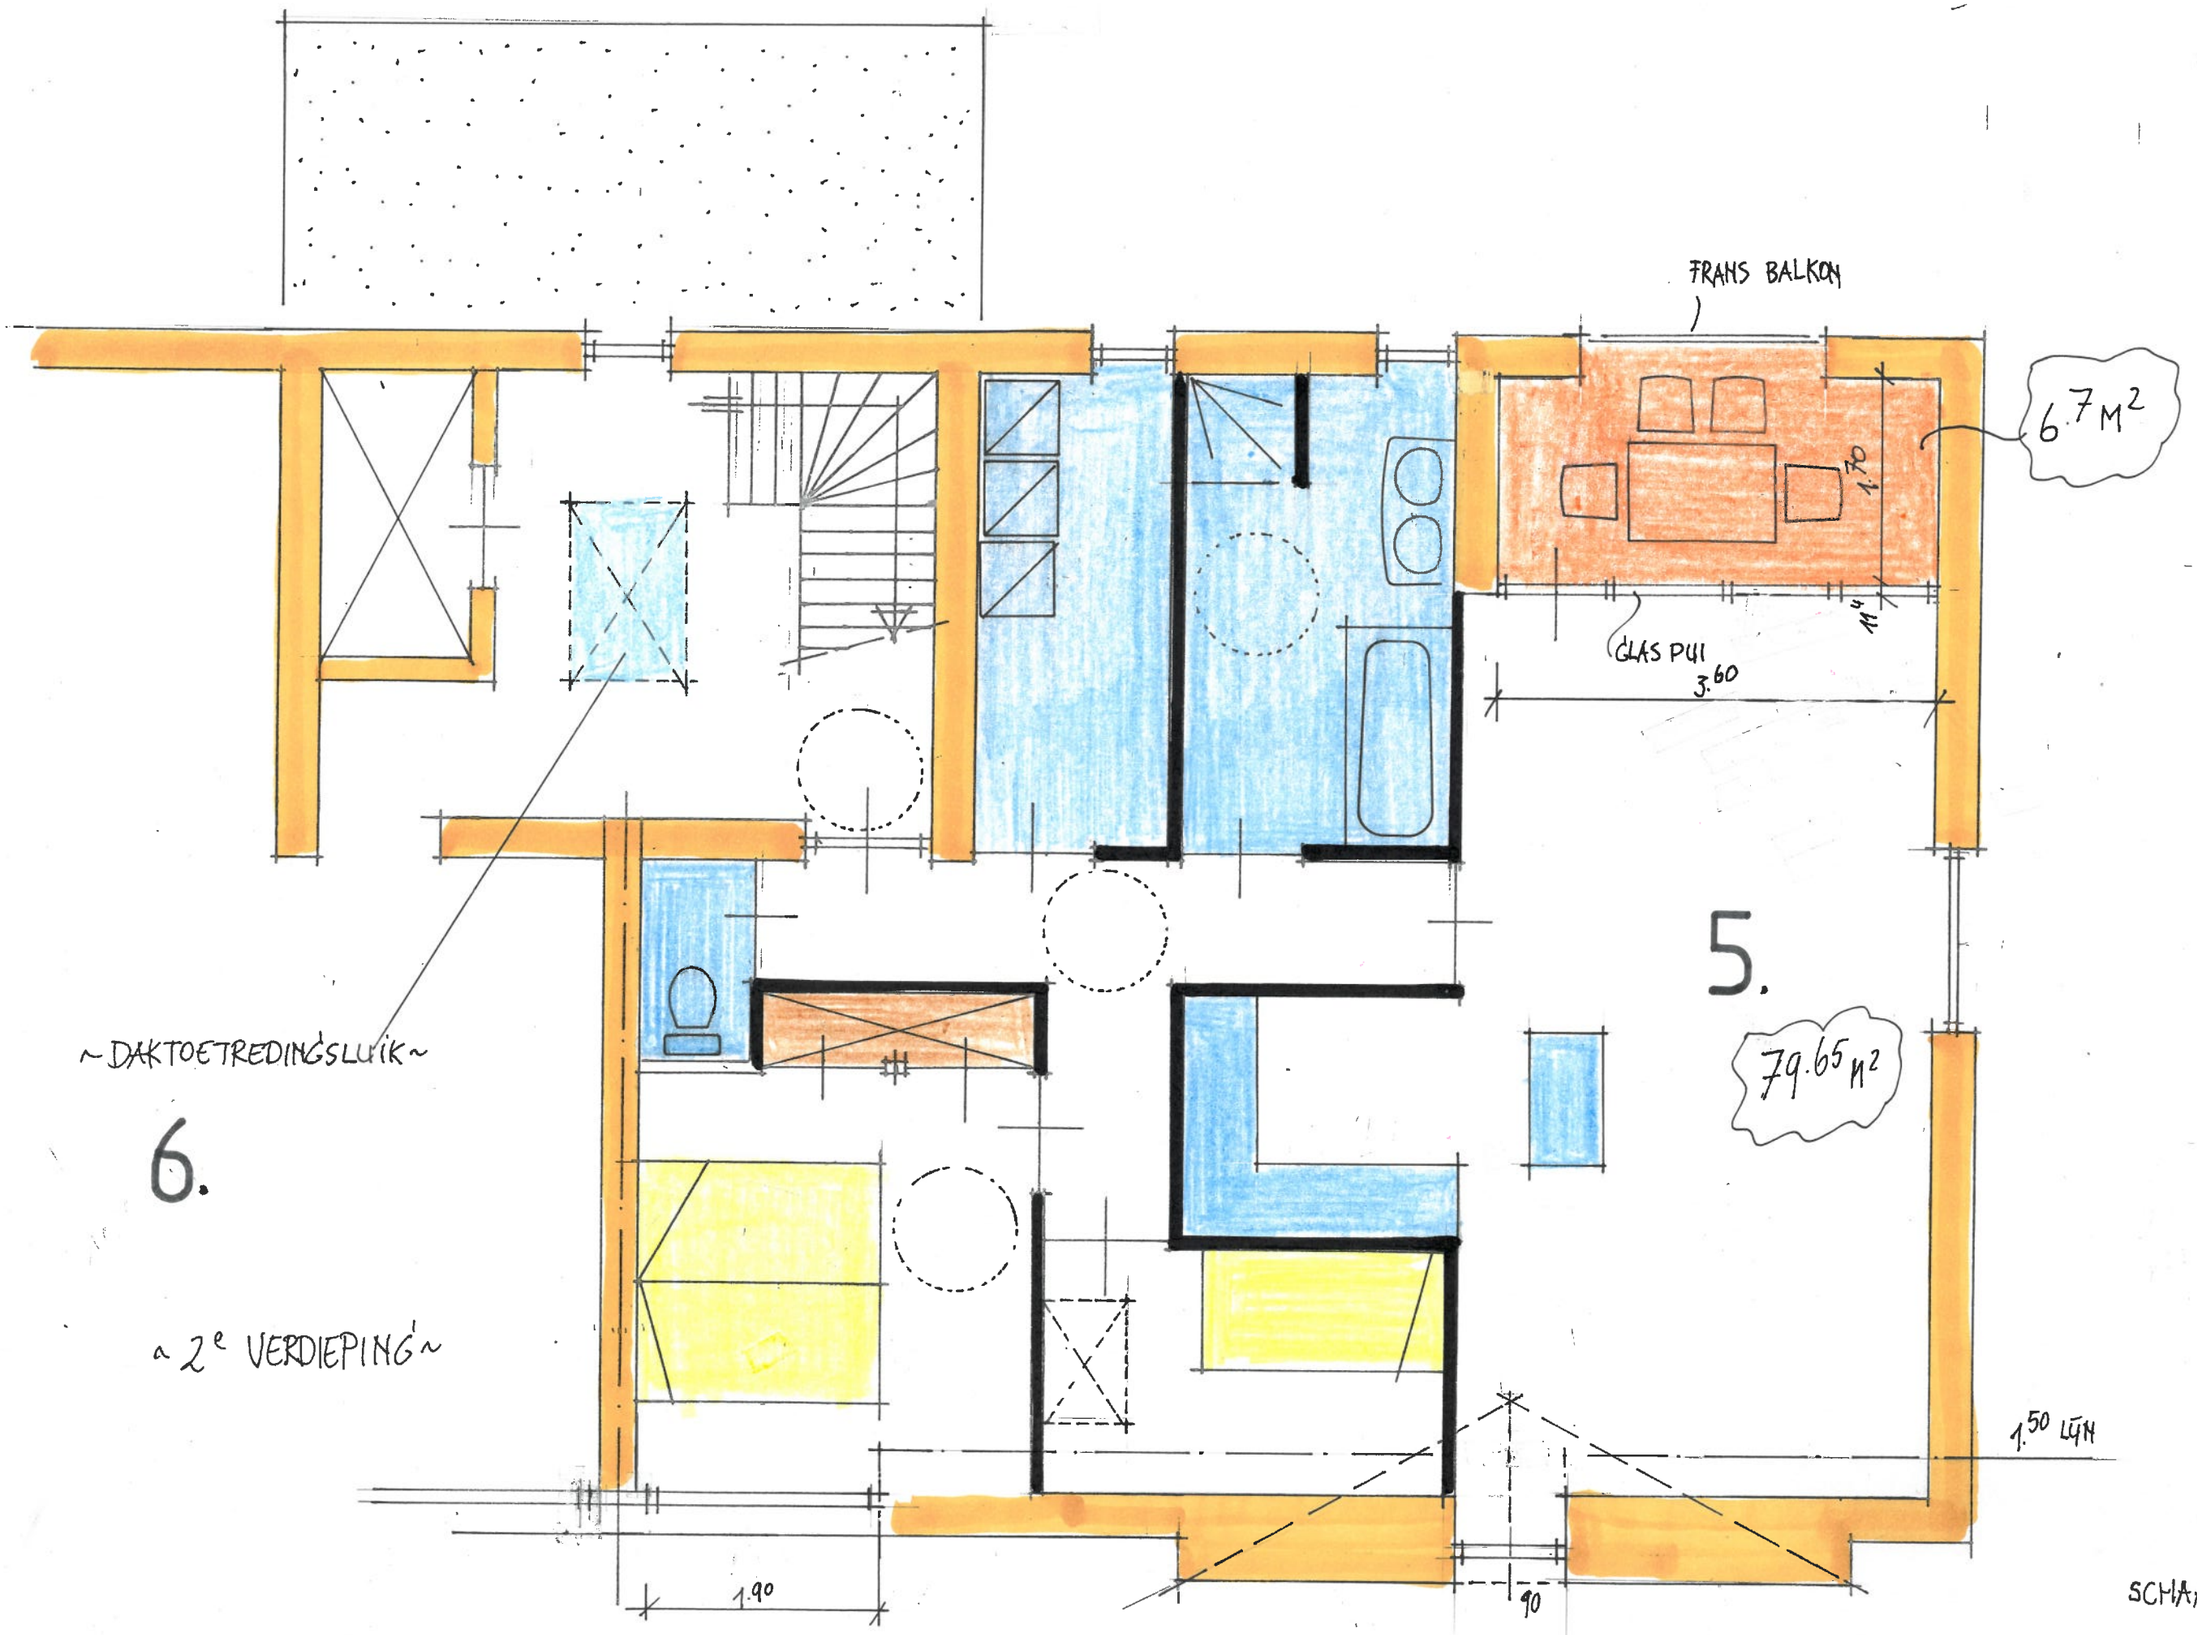
FRANS BALKON
6.7 M²
1.10
11⁴
GLAS PUI
3.60
~DAKTOETREDINGSLUIK~
6.
~2e VERDIEPING~
5.
79.65 M²
1.50 LIJN
1.90
90

SCHAAL 1:50

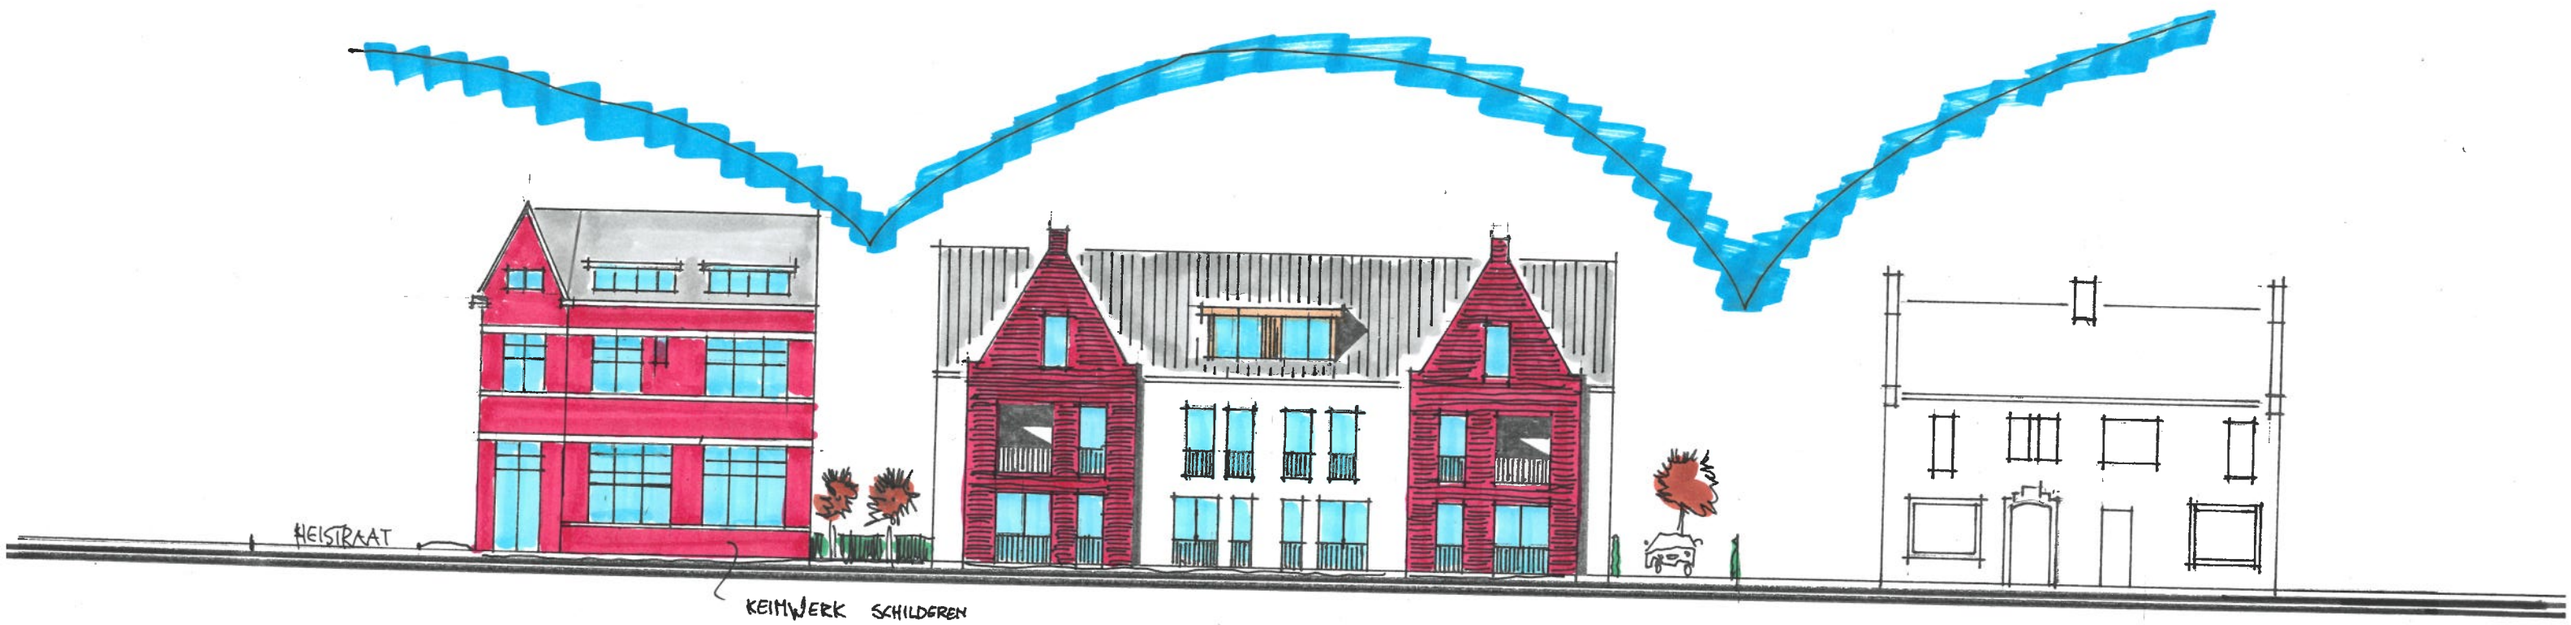

~ LINKER BELENDING ~

- VOORGEVEL ~

~ RECHTER BELENDING ~

~ STRAATWAND AANZICHT RUKKERWEG ~

ARCHITECTENBUREAU TH. VISSERS B.V.
april '26