




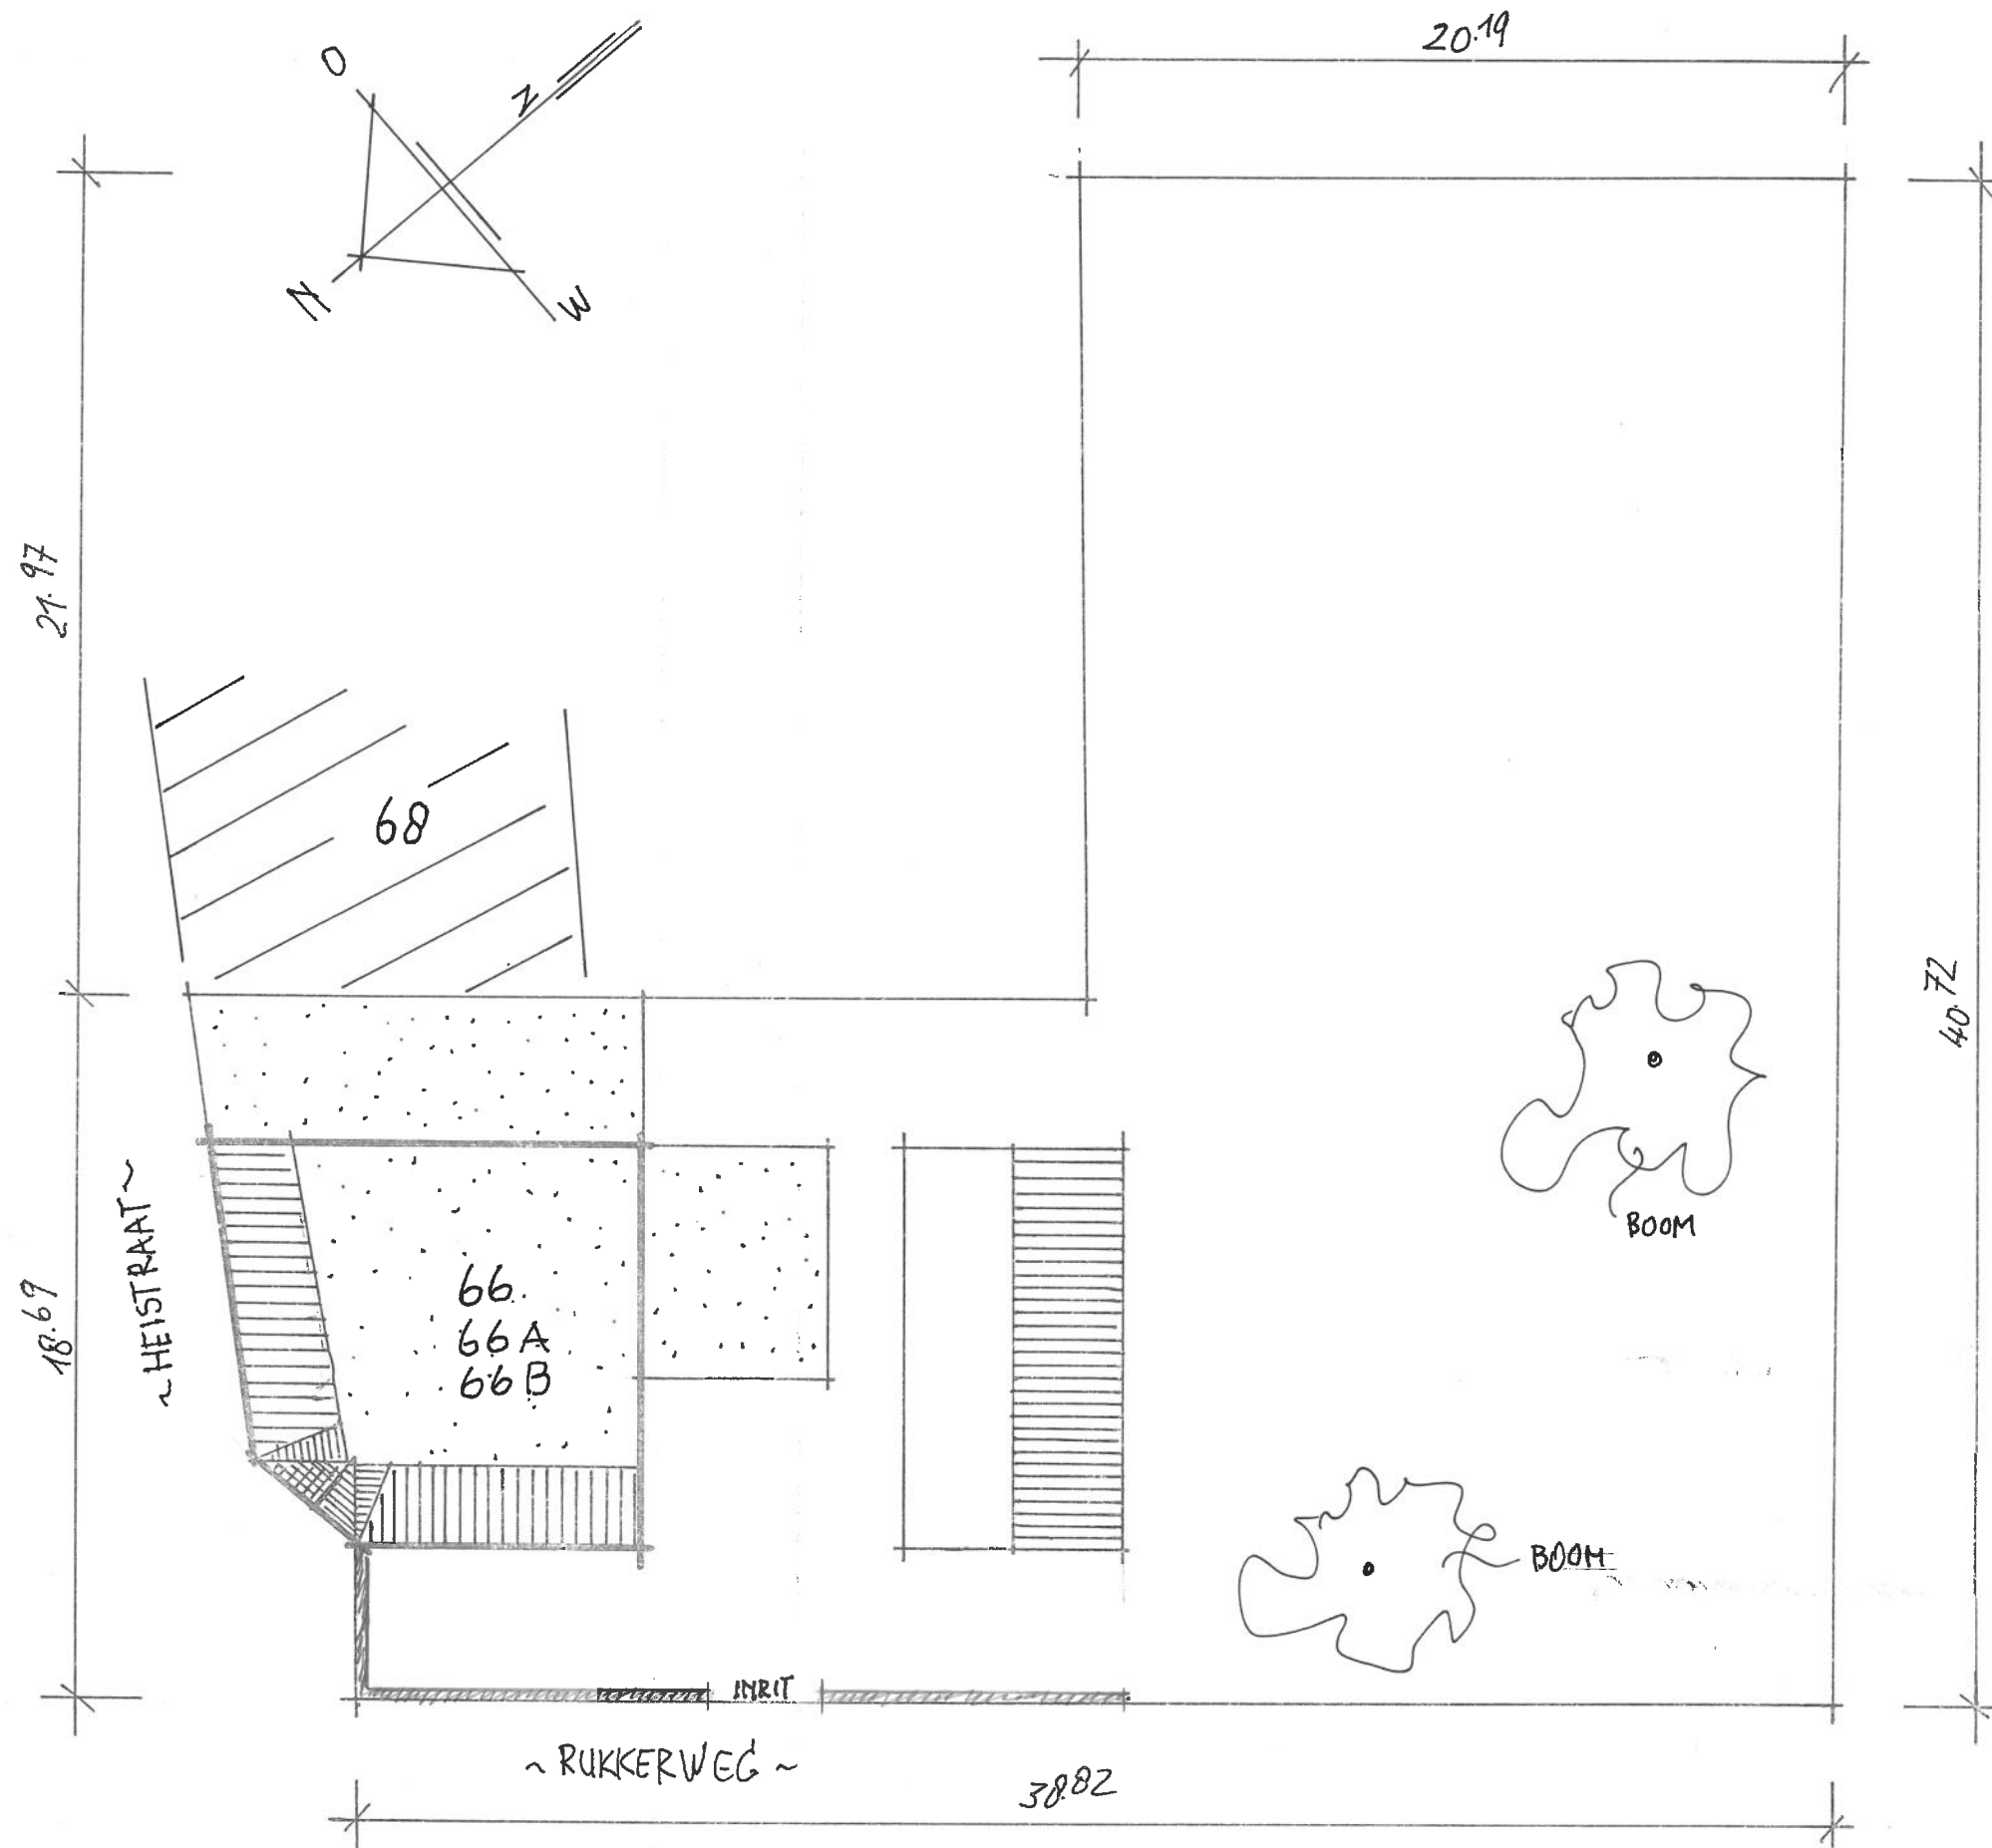


BESTAANDE SITUATIE TEKENING HOEK RUKKERWEG / HEISTRAAT KERKRADE
MET DE HUISNUMMERS 66- 66A ~ 66B



~ BESTAANDE SITUATIE ~

ARCHITECTENBUREAU TH. VISSERS B.V.
a.m.v. 12/11/11

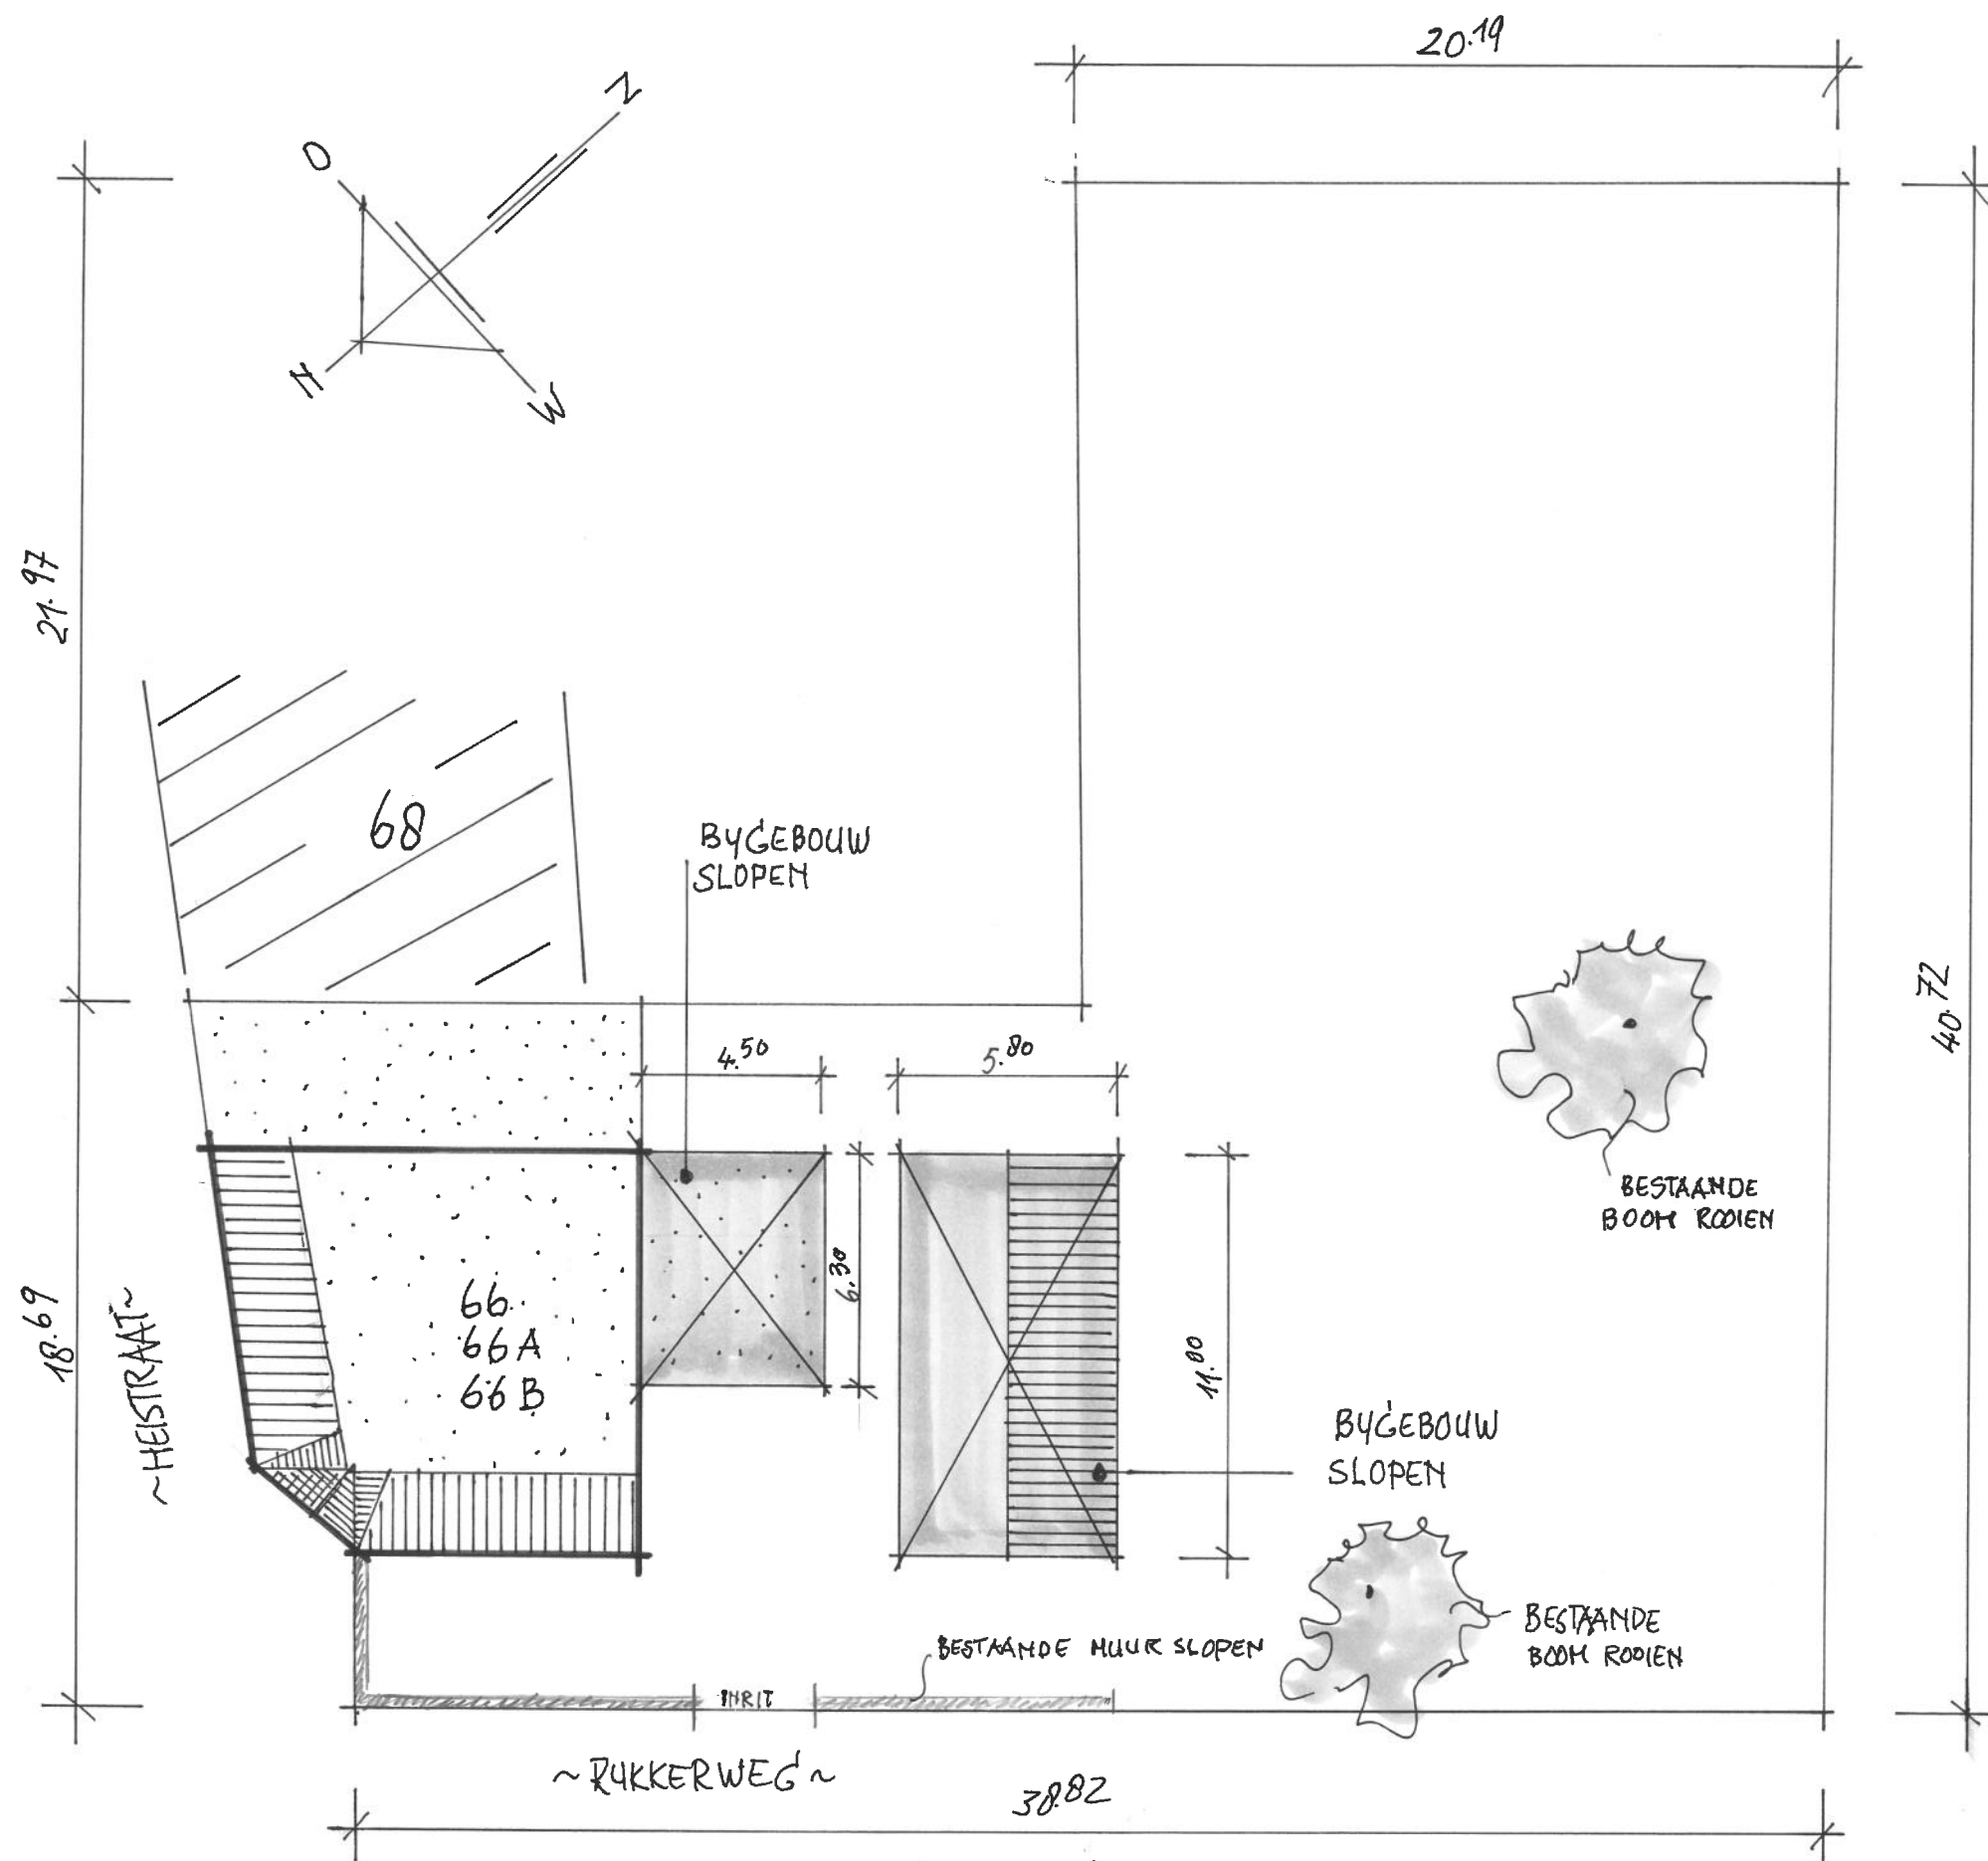


~SLOPEN BYGEBOUWEN~ MUUR~ 2 BOMEN~
 ~BESTAANDE SITUATIE~

VERBOUWING CAFE MET HUISNUMMER 66 TOT WONING

3 PARKEERPLAATSEN
3 BERGINGEN INPANDIG

SITUATIE TEKENING
SCHAAL 1:200

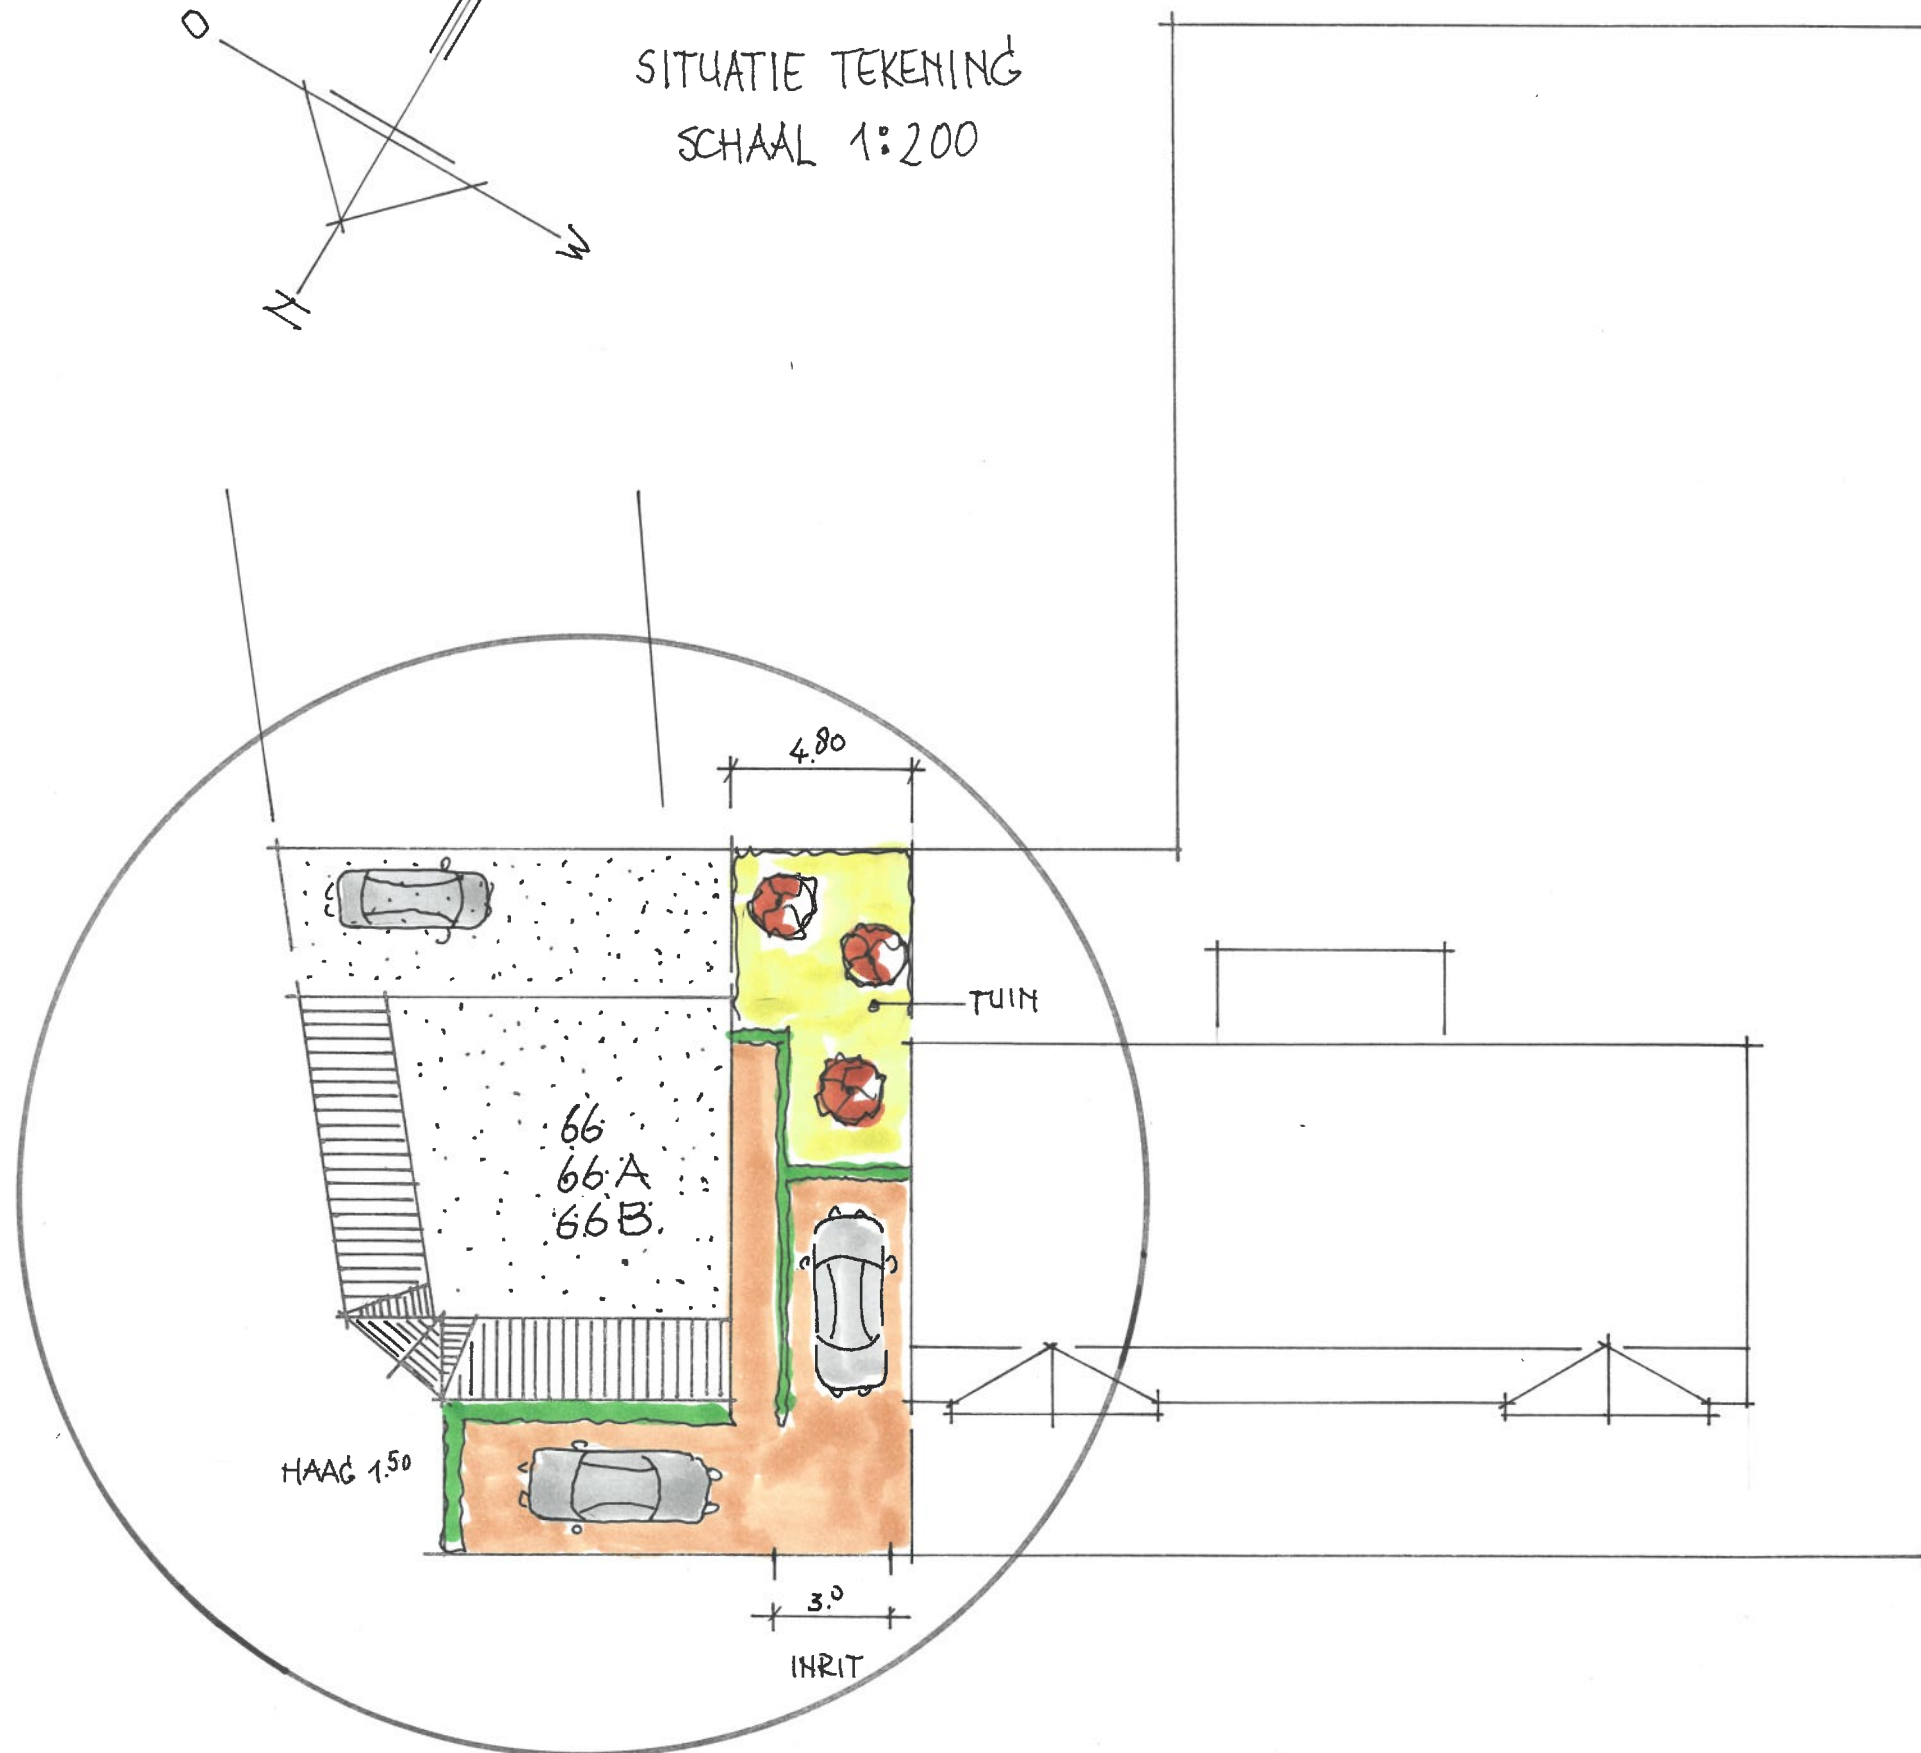





~ BESTAANDE BEGANE GROND ~



SCHAAL 1:100

~ HUISNUMMER 66 ~

ARCHITECTENBUREAU TH. VISSERS B.V.
april '26

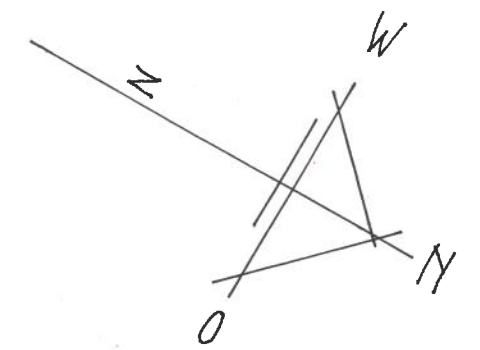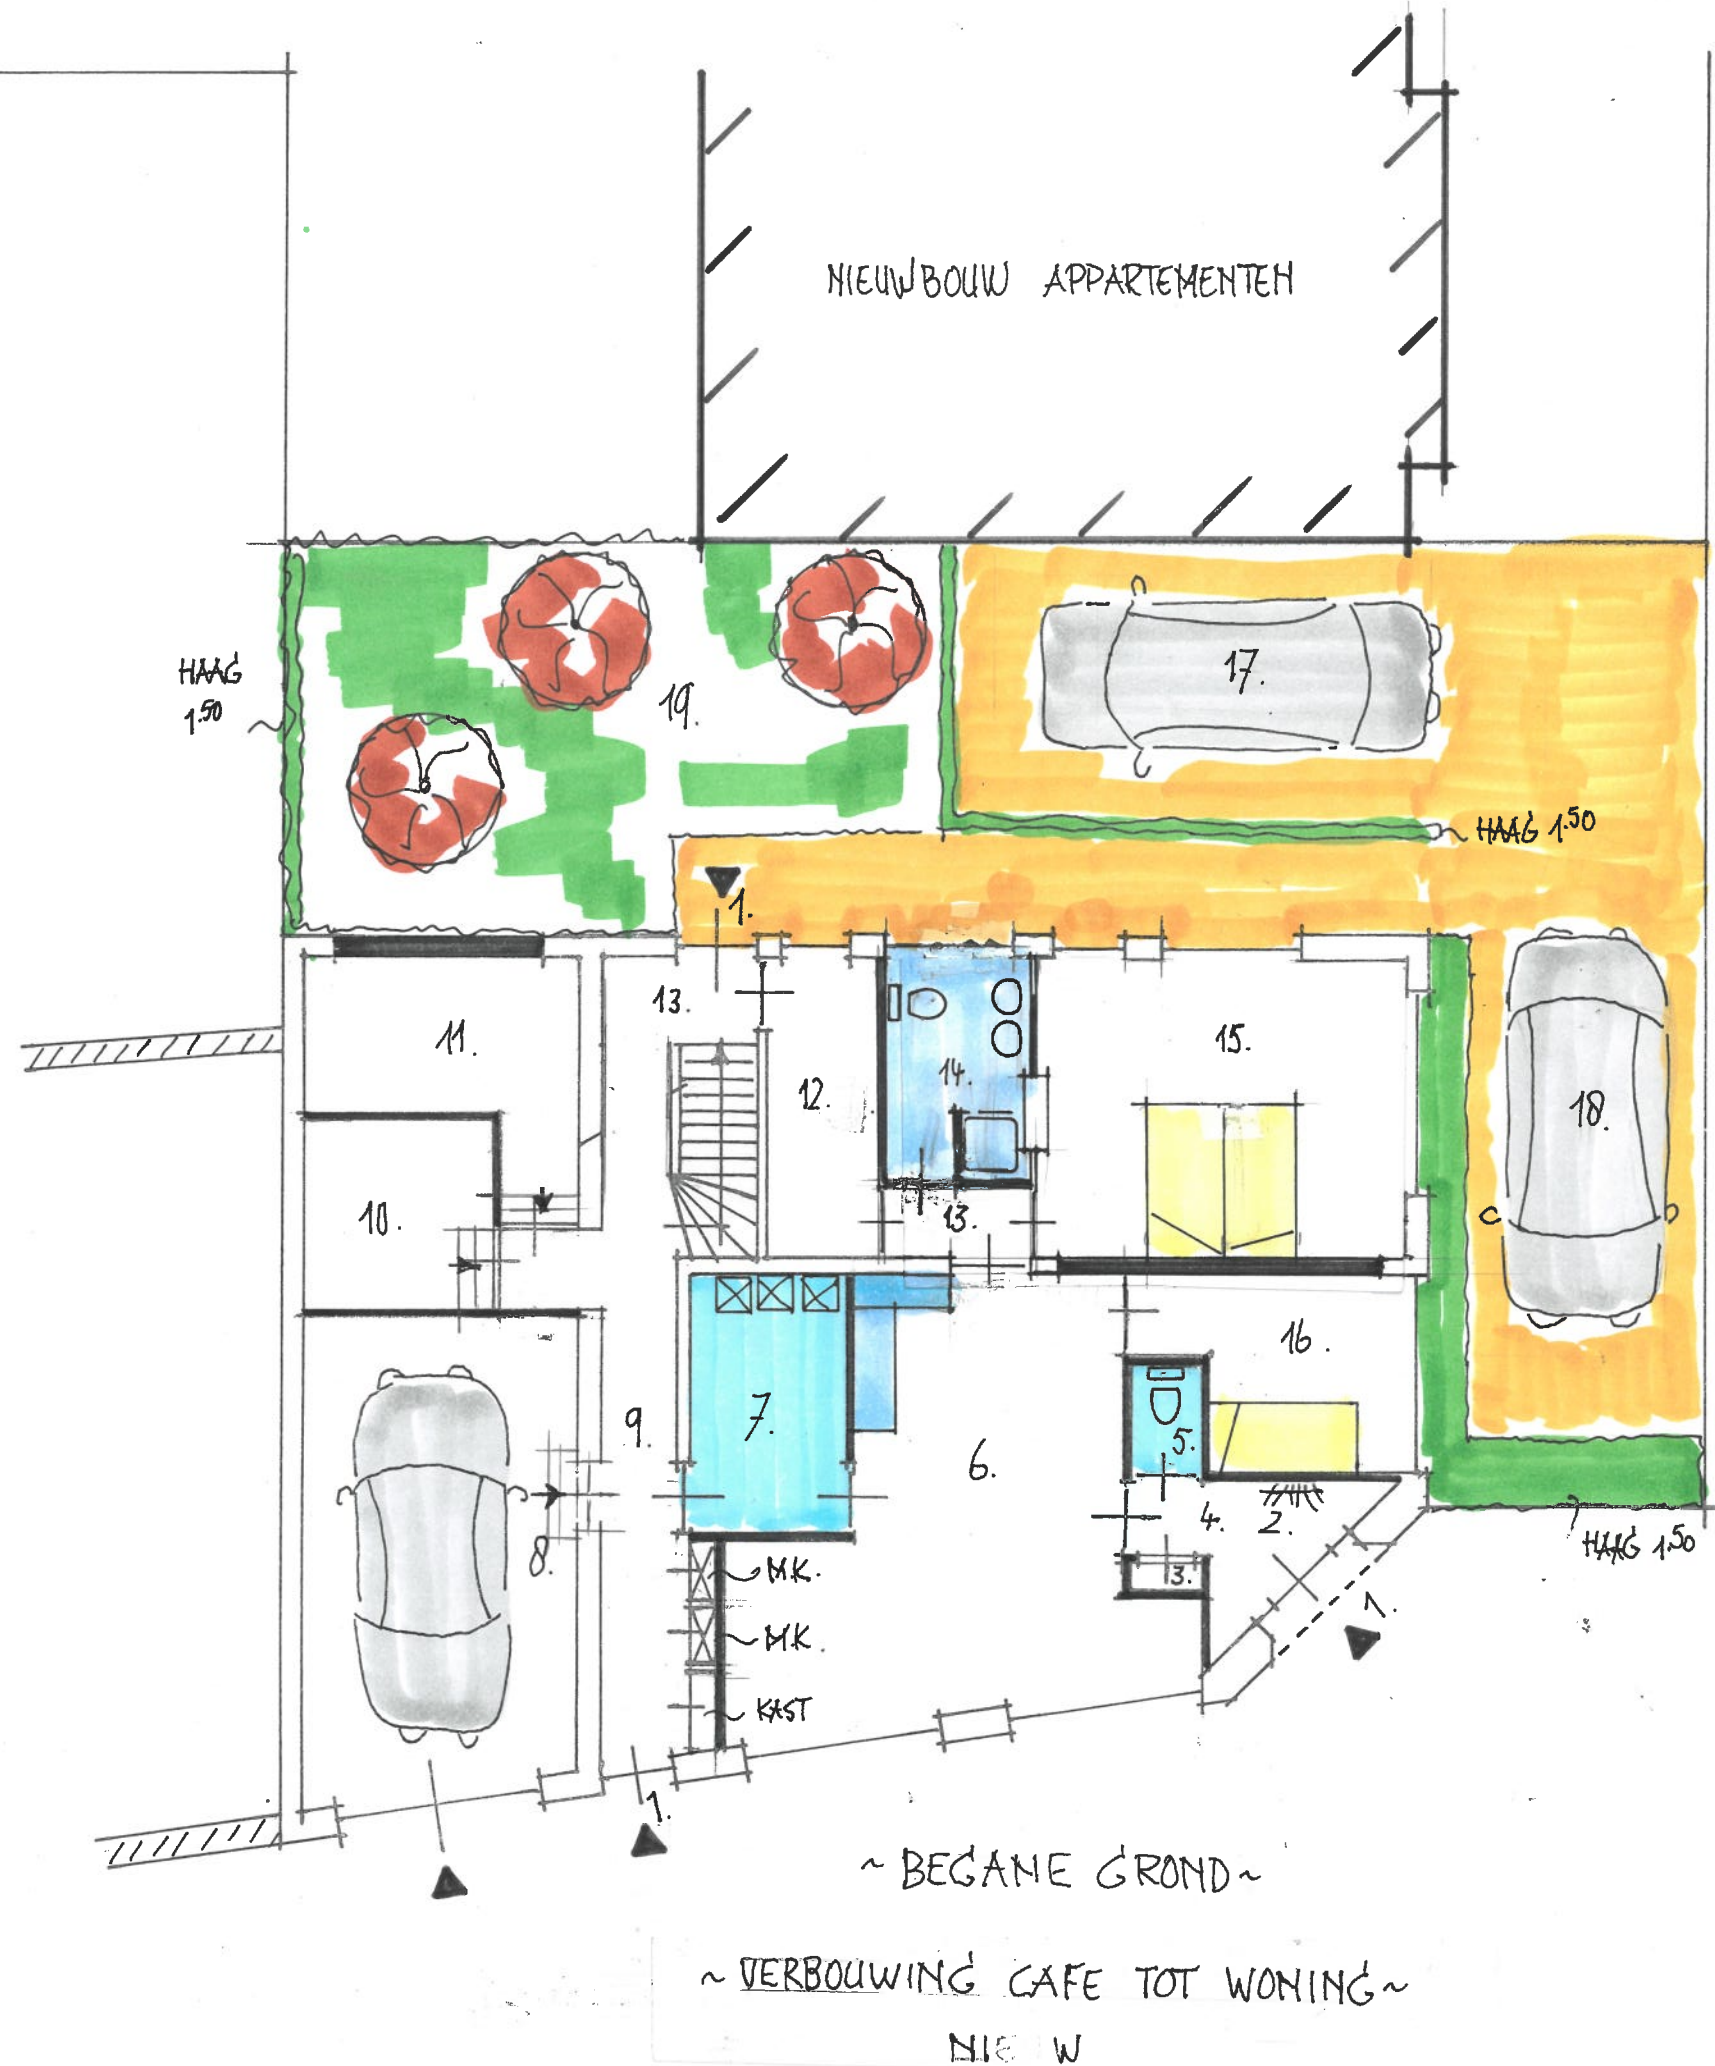



1. ENTREE
2. GARDEROBE
3. M.K.
4. HAL
5. W.C.
6. WOONKAMER / KEUKEN
7. BYKEUKEN
8. GARAGE-BERGING BEGANE GROND
9. CENTRALE GANG
10. BERGING WONING 1^e VERDIEPING
11. BERGING WONING 2^e VERDIEPING
12. HOBBY / STUDIE
13. PORTAAL
14. BADKAMER
15. SLAAPKAMER
16. SLAAPKAMER
17. PARKEERPLAATS WONING 1^e VERDIEPING
18. PARKEERPLAATS WONING 2^e VERDIEPING
19. TUIN WONING BEGANE GROND

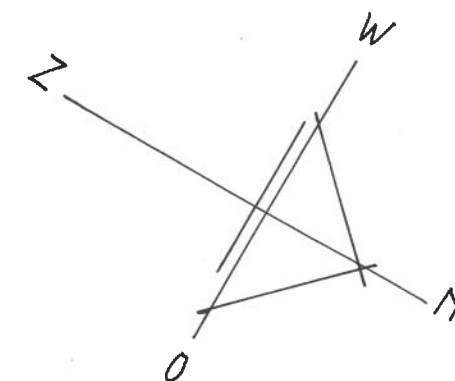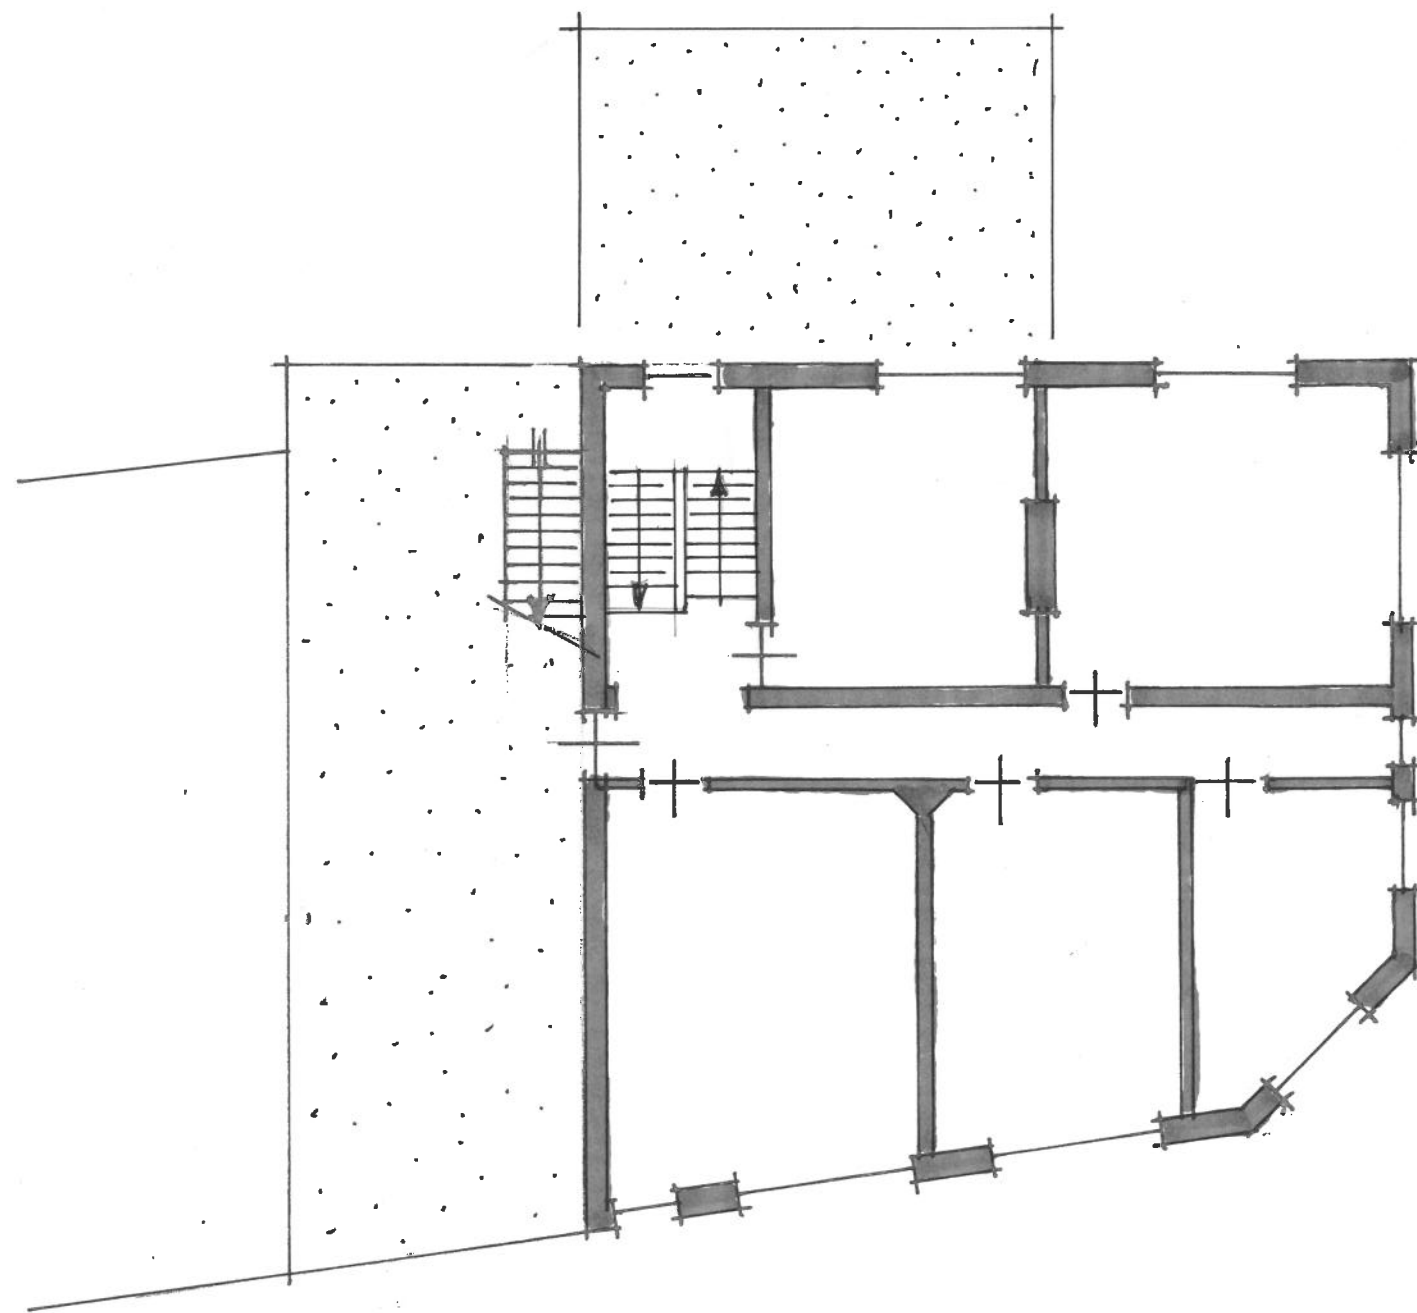

1^e VERDIEPING BESTAAND SCHAAL 1:100

~ HUISNUMMER 66 A ~

ARCHITECTENBUREAU TH. VISSERS B.V.
april '26

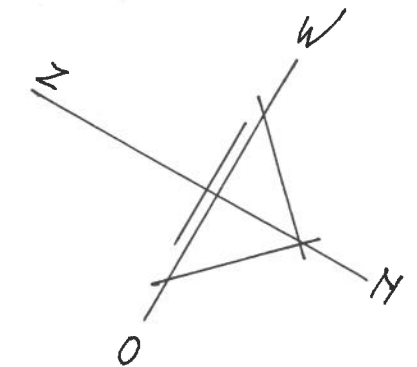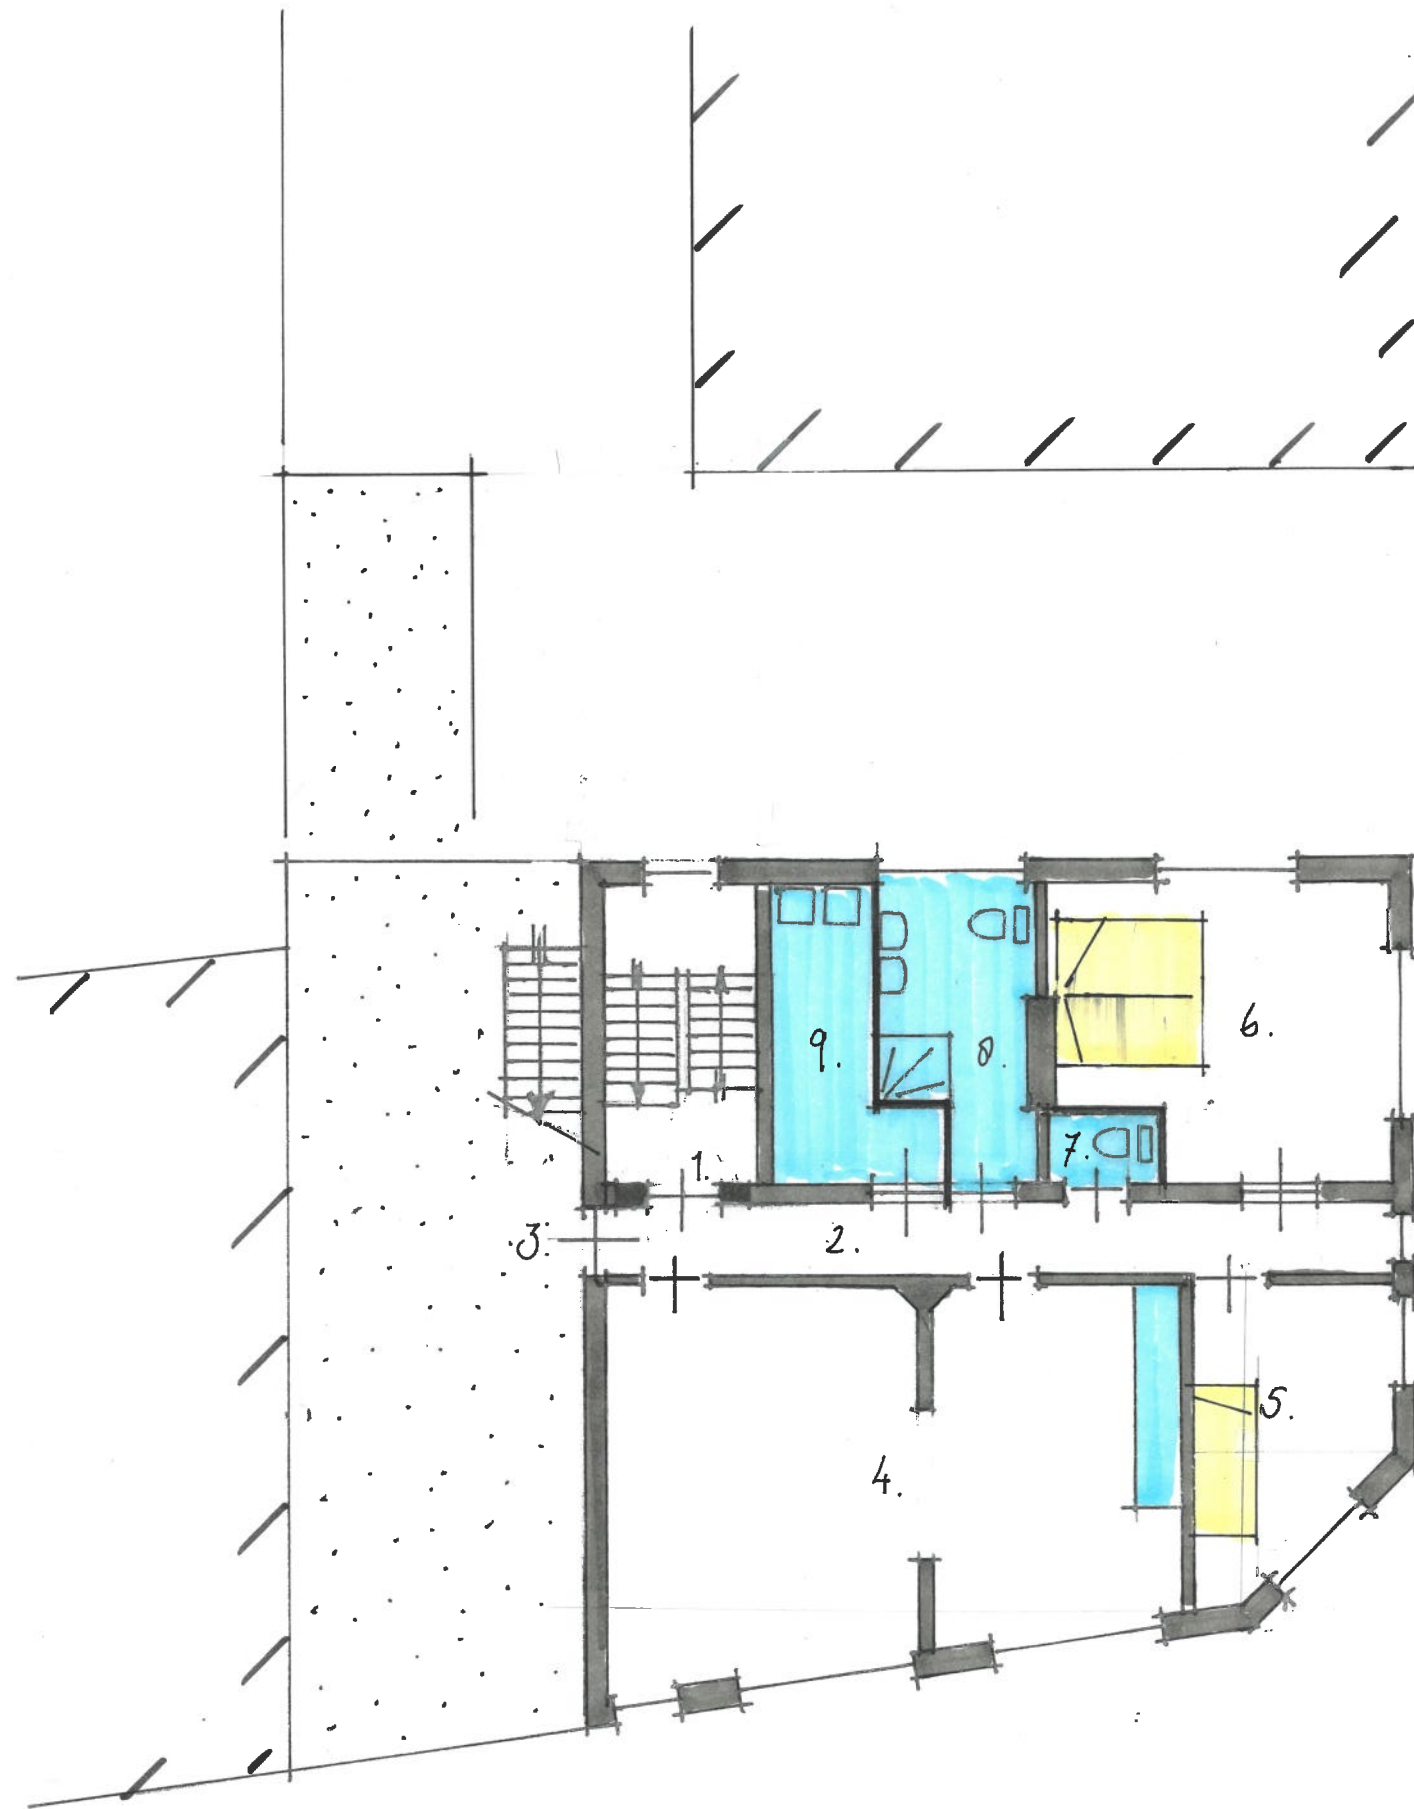


1. ENTREE
2. GANG
3. VLUCHTWEG / DAKTERRAS
4. WOONKAMER / KEUKEN
5. SLAAPKAMER
6. SLAAPKAMER
7. W.C.
8. BADKAMER
9. BERGING / TECH. RUIMTE


1^e VERDIEPING NIEUW SCHAAL 1:100


~ HUISNUMMER 66 A ~

ARCHITECTENBUREAU TH. VISSERS B.V.
april '26

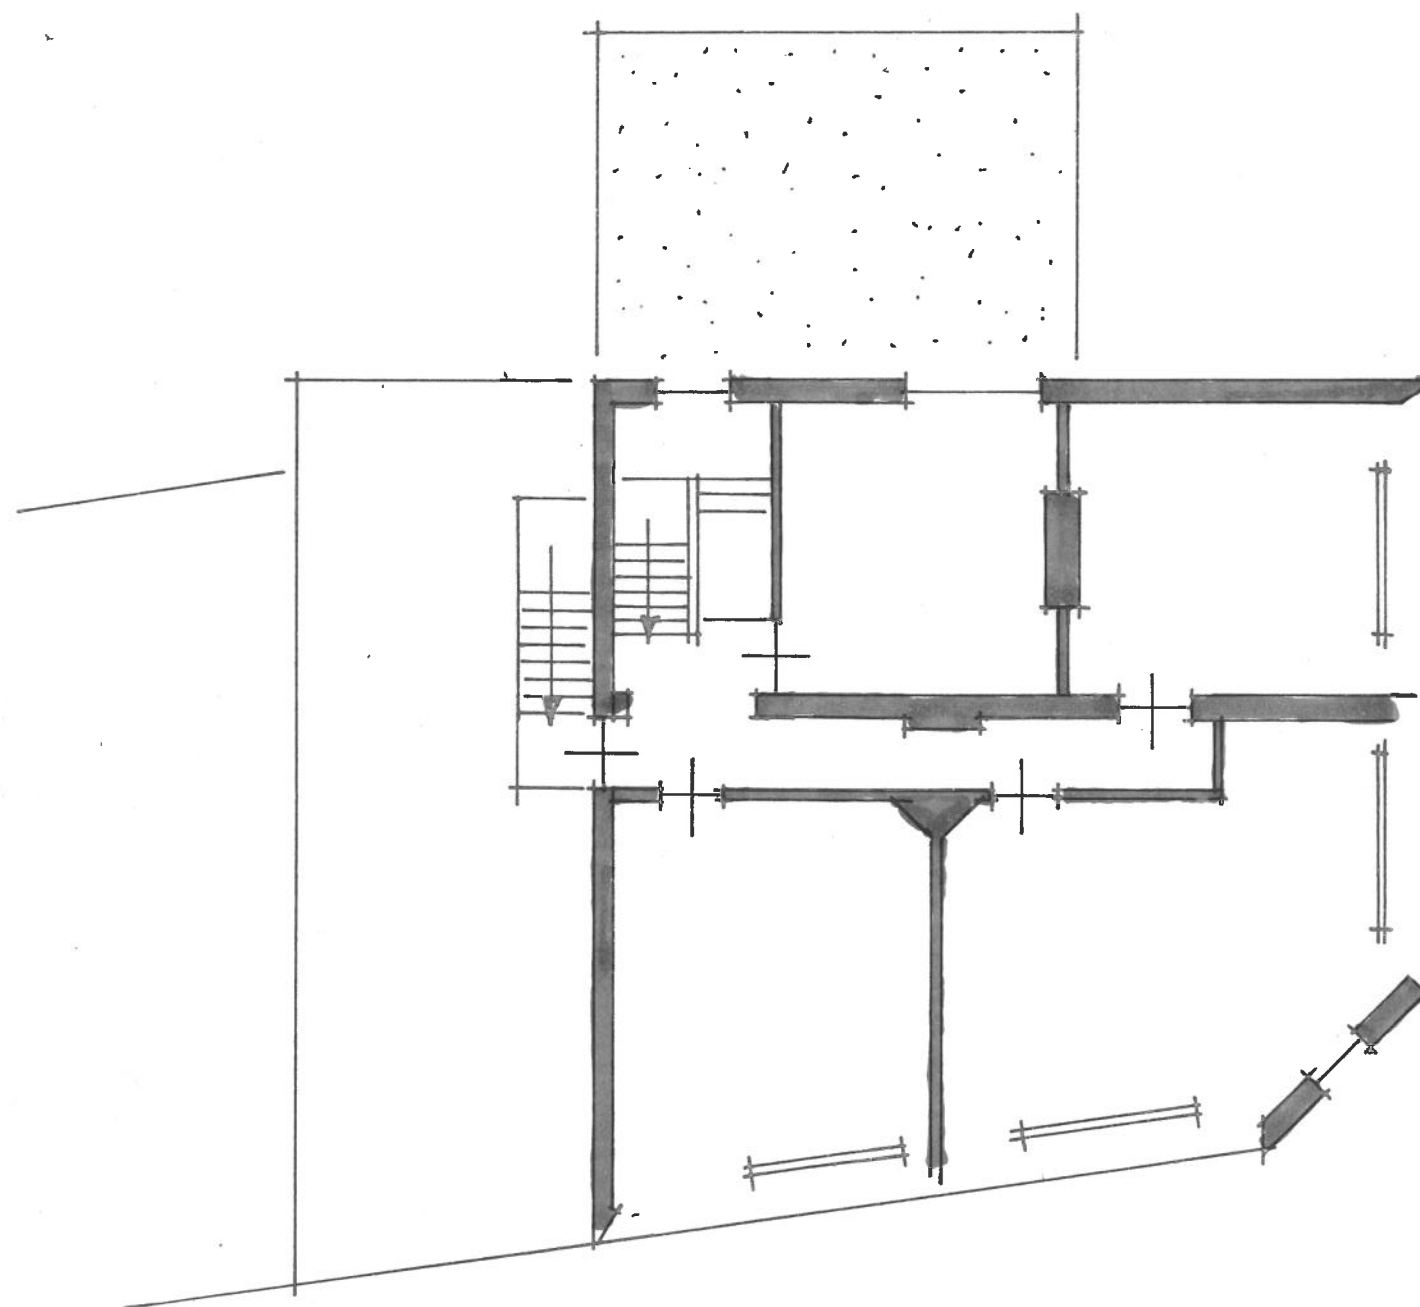

2^e VERDIEPING BESTAAND SCHAAL 1:100
 ~ HUISNUMMER 66 B ~

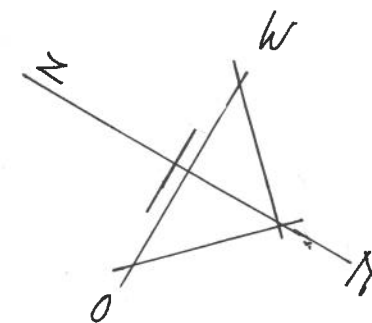


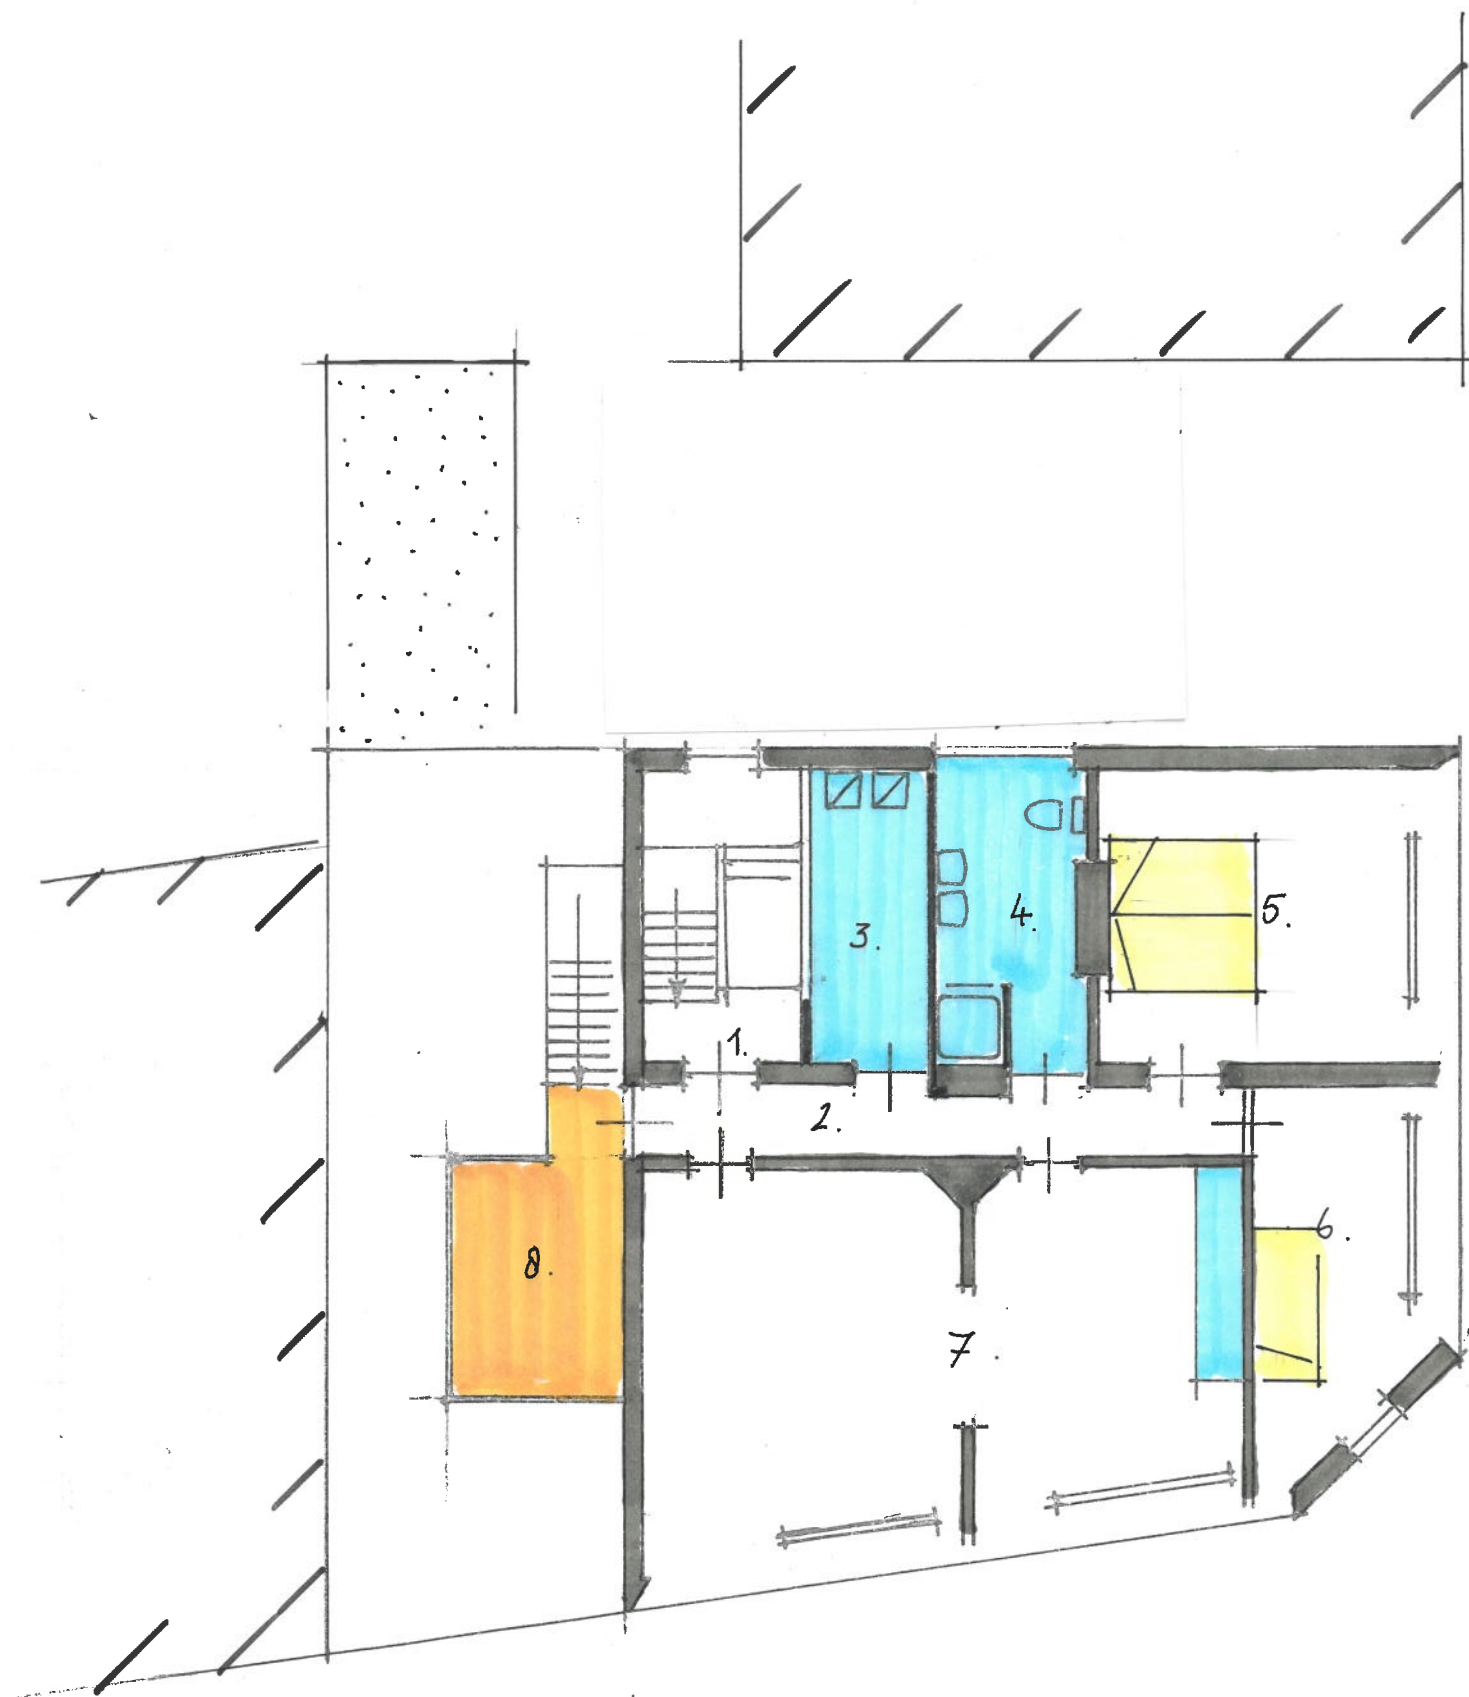


1. ENTREE
2. GANG
3. BERGING / TECH. RUIMTE
4. BADKAMER
5. SLAAPKAMER
6. SLAAPKAMER
7. WOONKAMER / KEUKEN
8. BALKON

2^e VERDIEPING NIEUW SCHAAAL 1:100
 ~ HUISNUMMER 66 B ~

ARCHITECTENBUREAU TH. VISSERS B.V.
 april '26

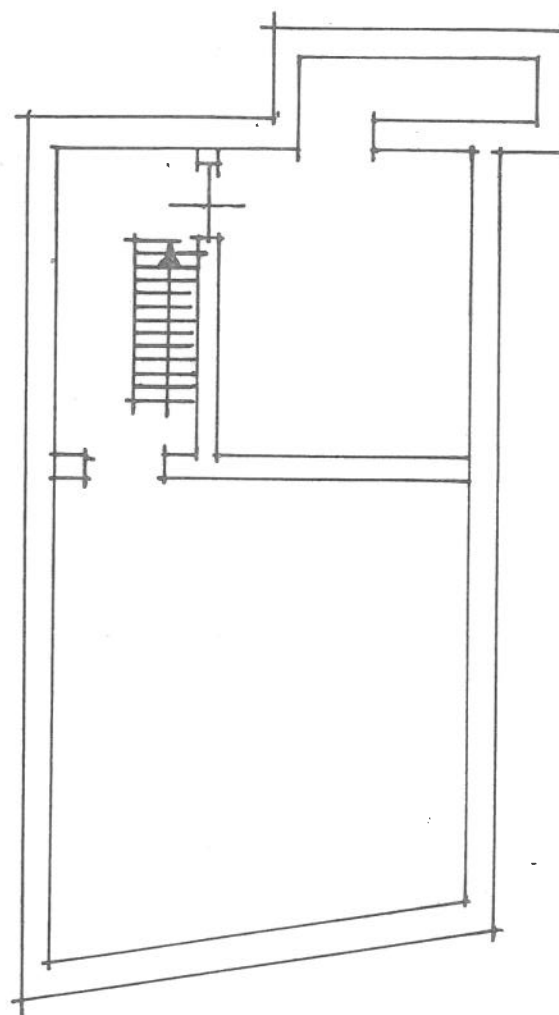

KELDER BESTAAND SCHAAAL 1:100

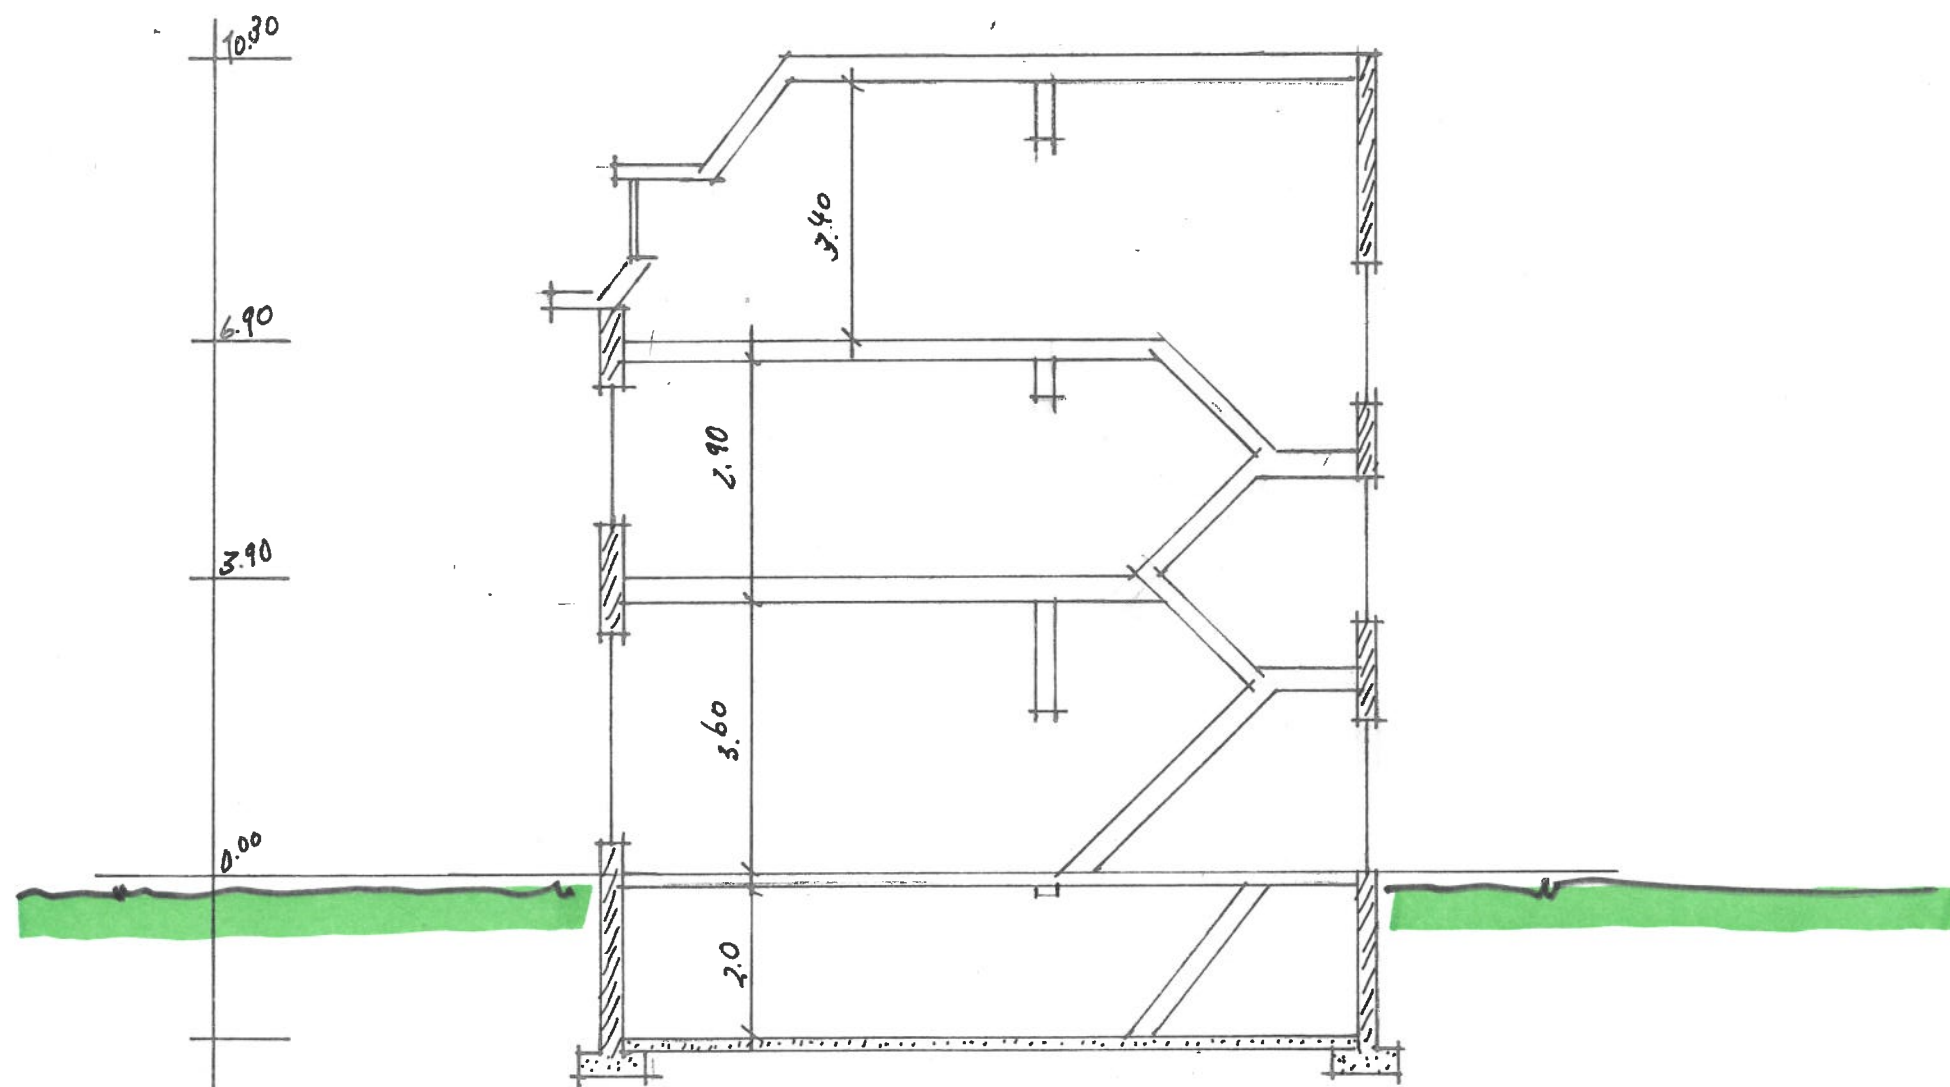

BESTAANDE DOORSNEDE SCHAAAL 1:100