

VERKAVELINGS ~ VOORSTEL VONDERSTRAAT SCHINNEN
 3 STUKS STARTERSWONINGEN + 3 BERGINGEN
 5 PARKEERPLAATSEN
 7 OPENBARE PARKEERPLAATSEN
 SCHAAL 1:250

4905

57

GROENSTROOK


7 PARKEERPLAATSEN

3992

4904

58

1. 2. 3.

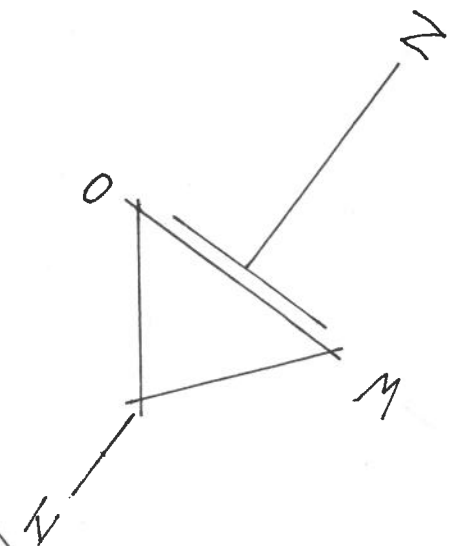


GROENSTROOK


2 PARKEERPL.

3 PARKEERPL.

~ VONDERSTRAAT ~

4823

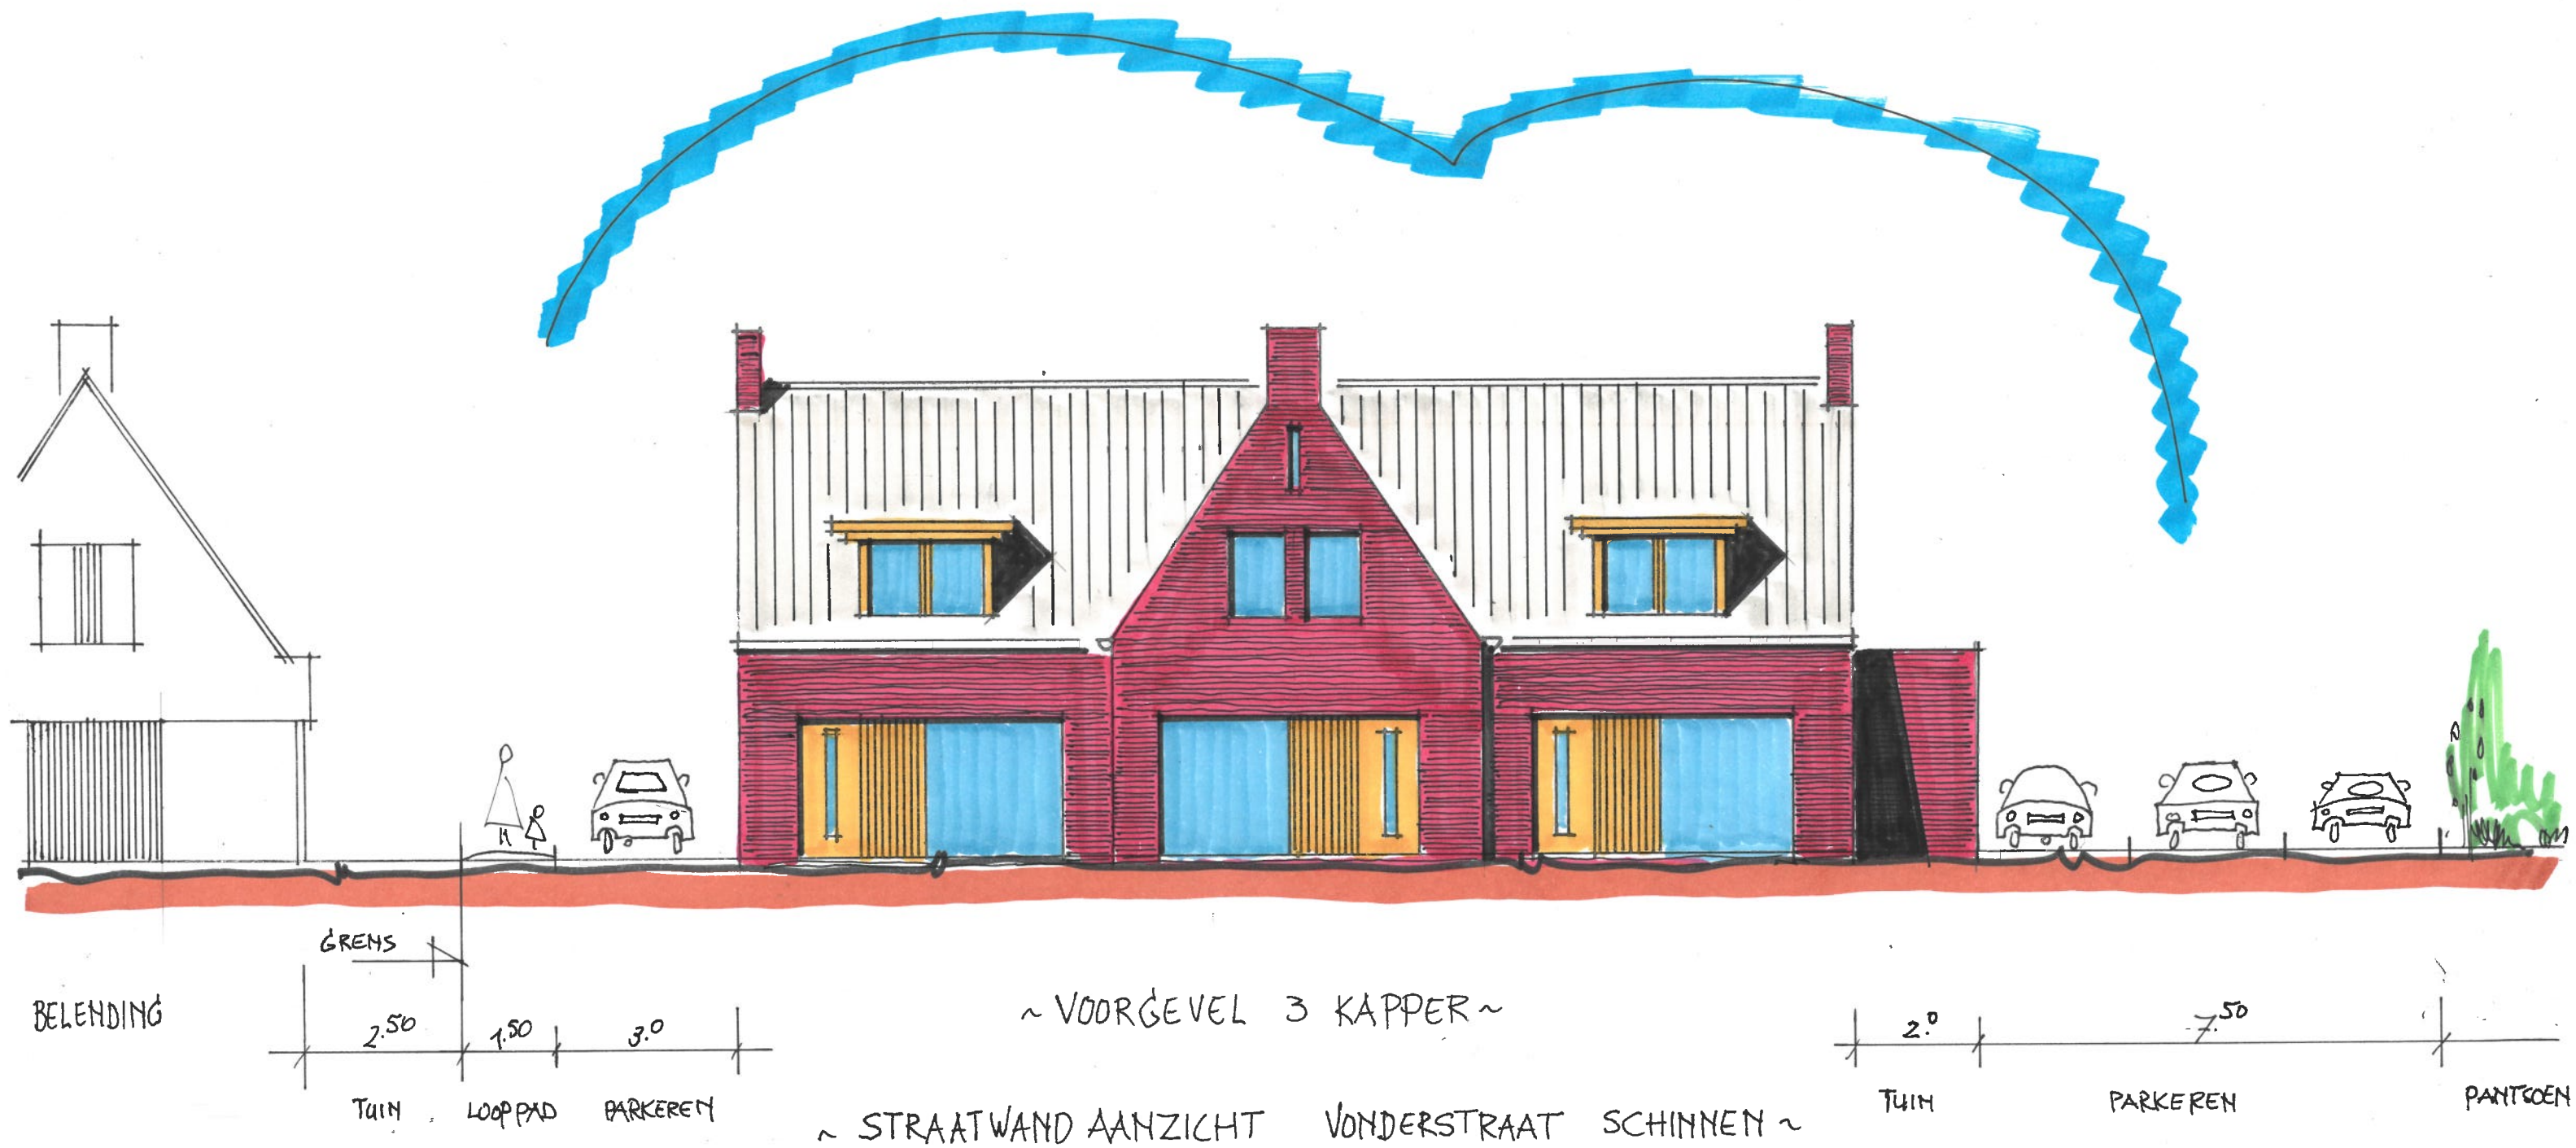


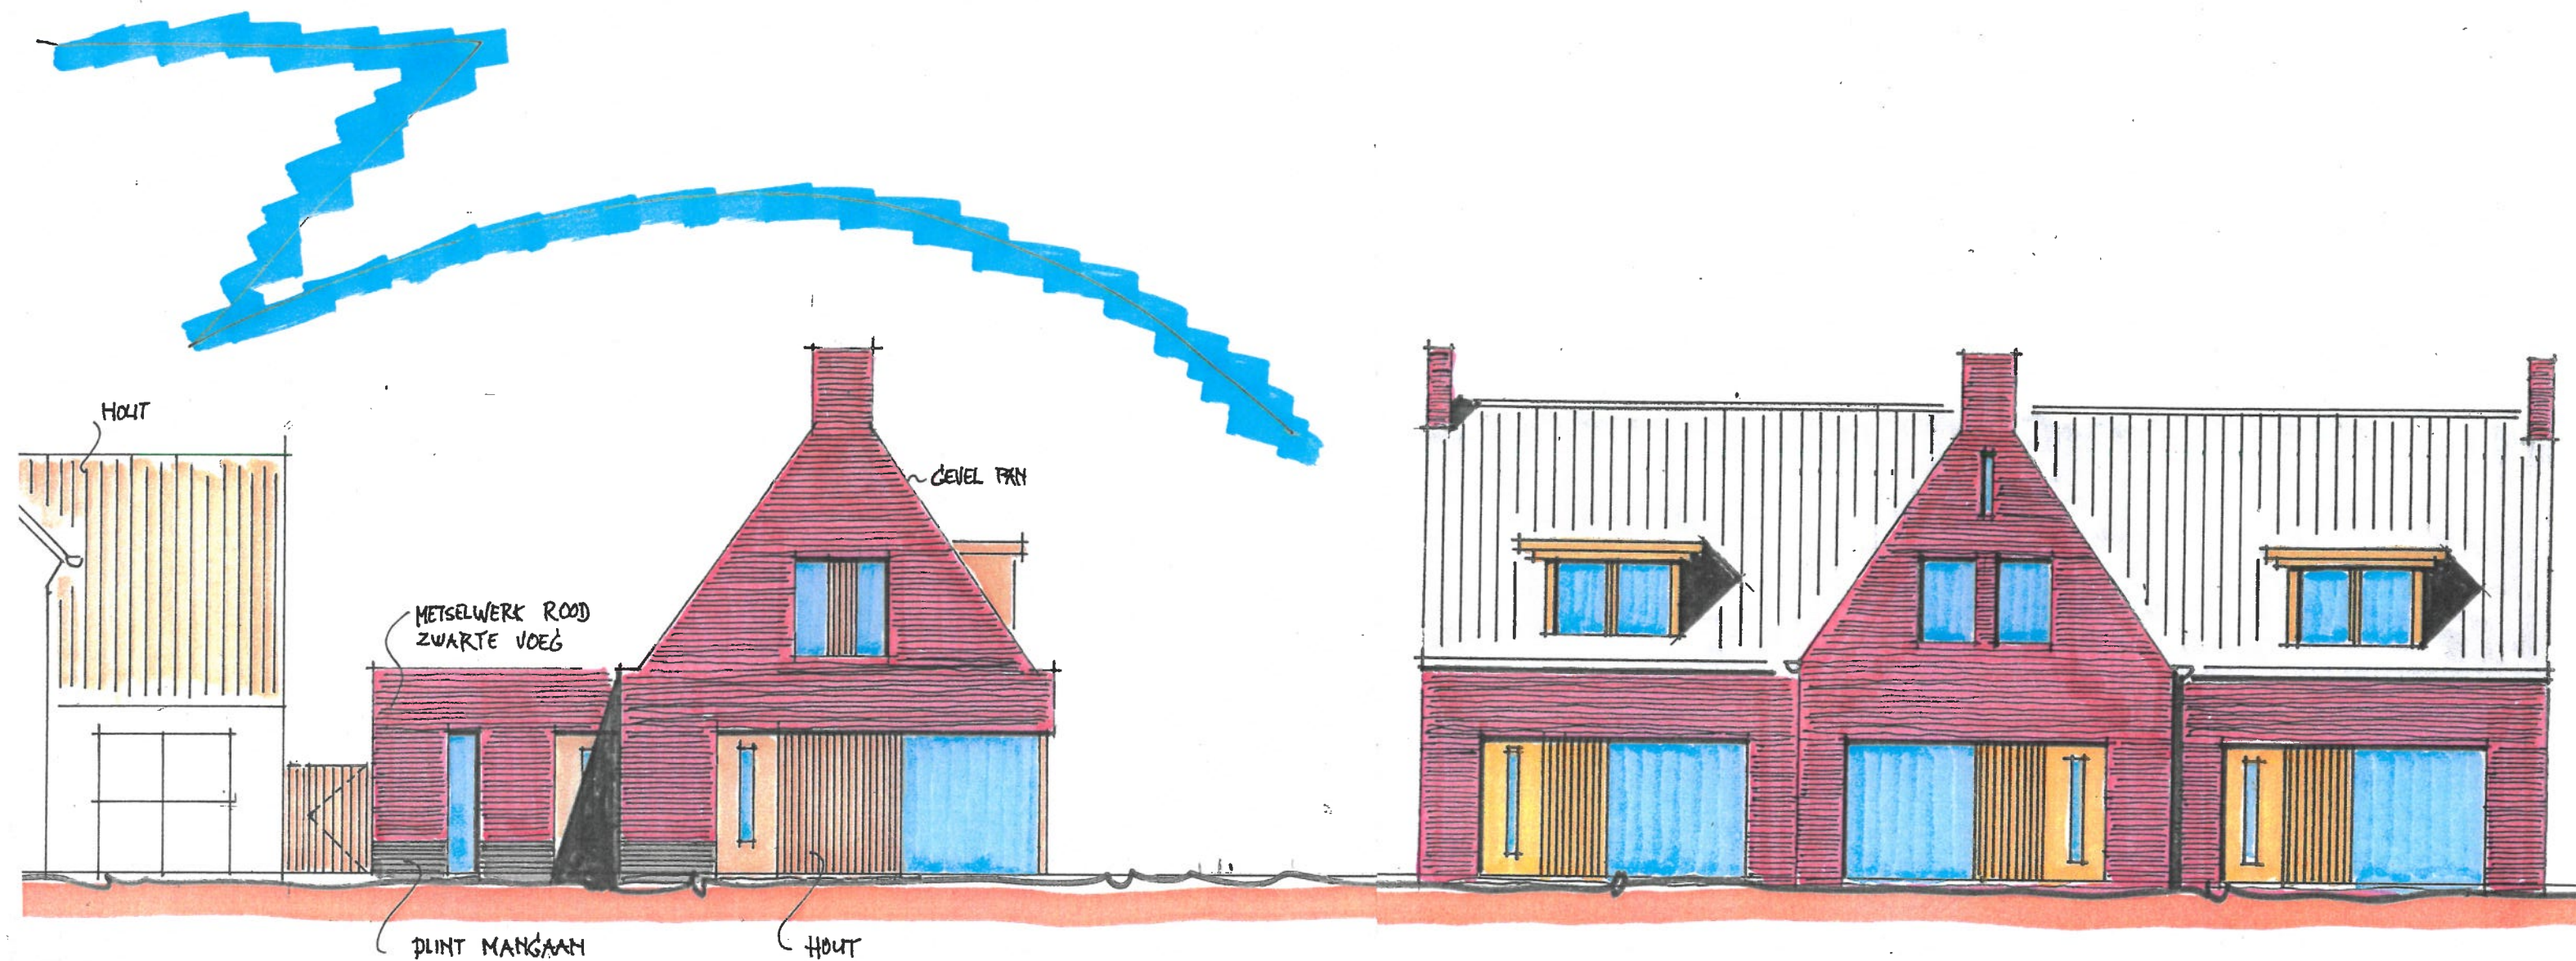


~ VOORGEVEL ~
~ LEVENSLÖOP ~ BESTENDIGE WONING ~

~ VOORGEVEL 3 KAPPER ~


STRAATWAND AANZICHT VONDERSTRAAT

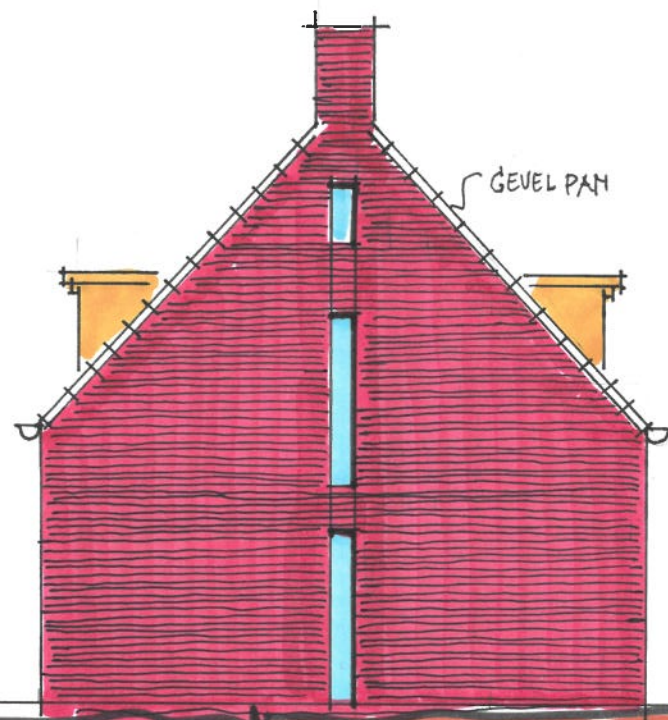


~ LINKER ZYGEVEL ~

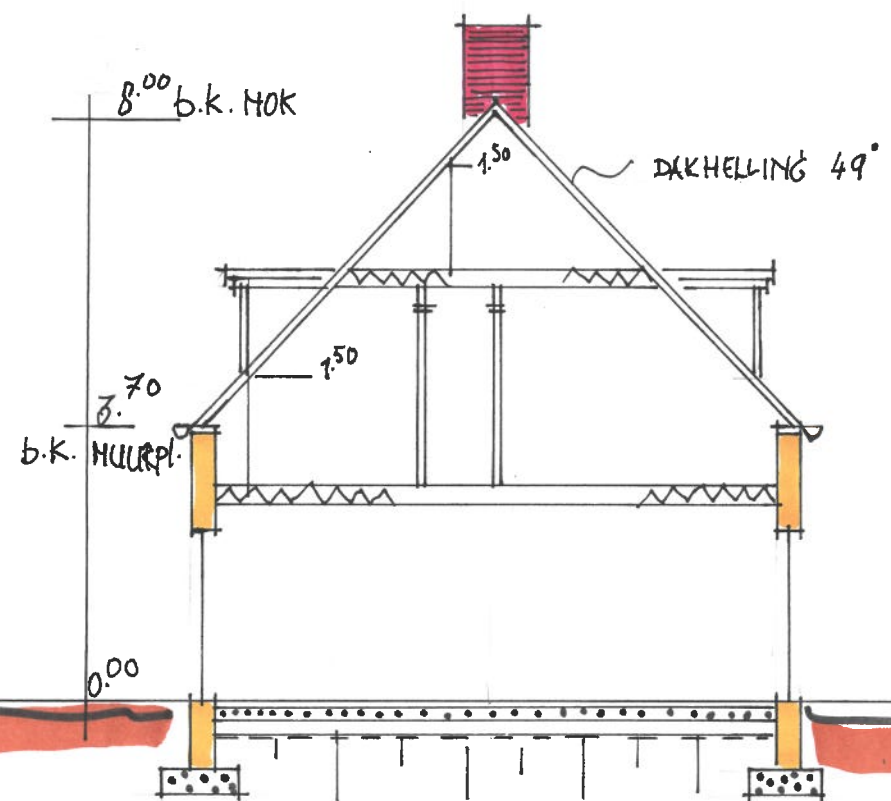


~ DOORSNEDE ~

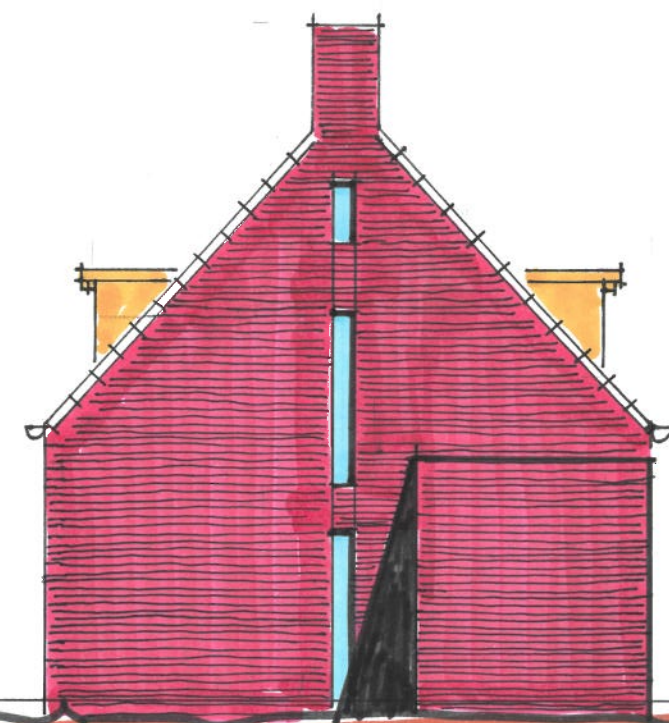

~ RECHTER ZYGEVEL ~

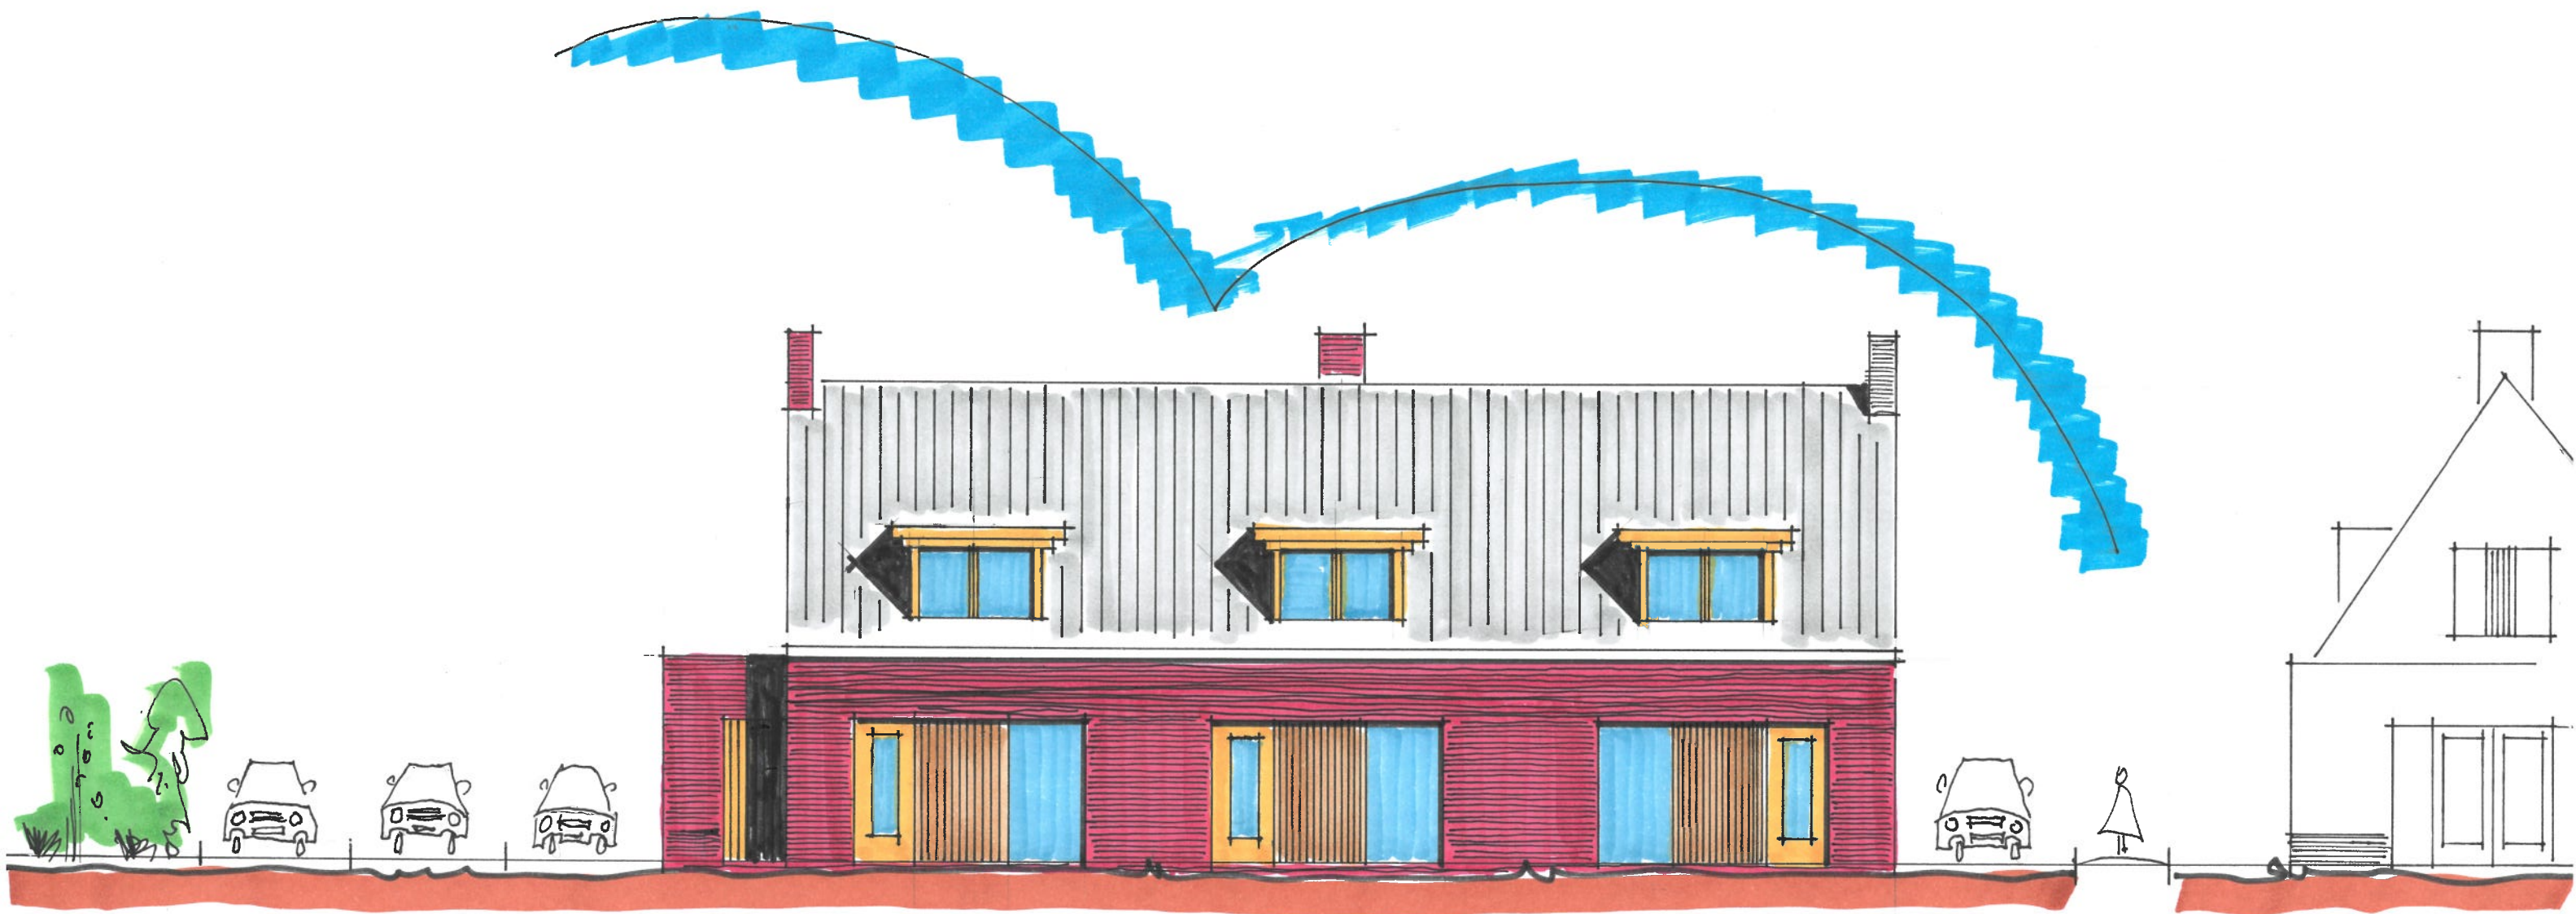


~ ACHTERGEVELS ~

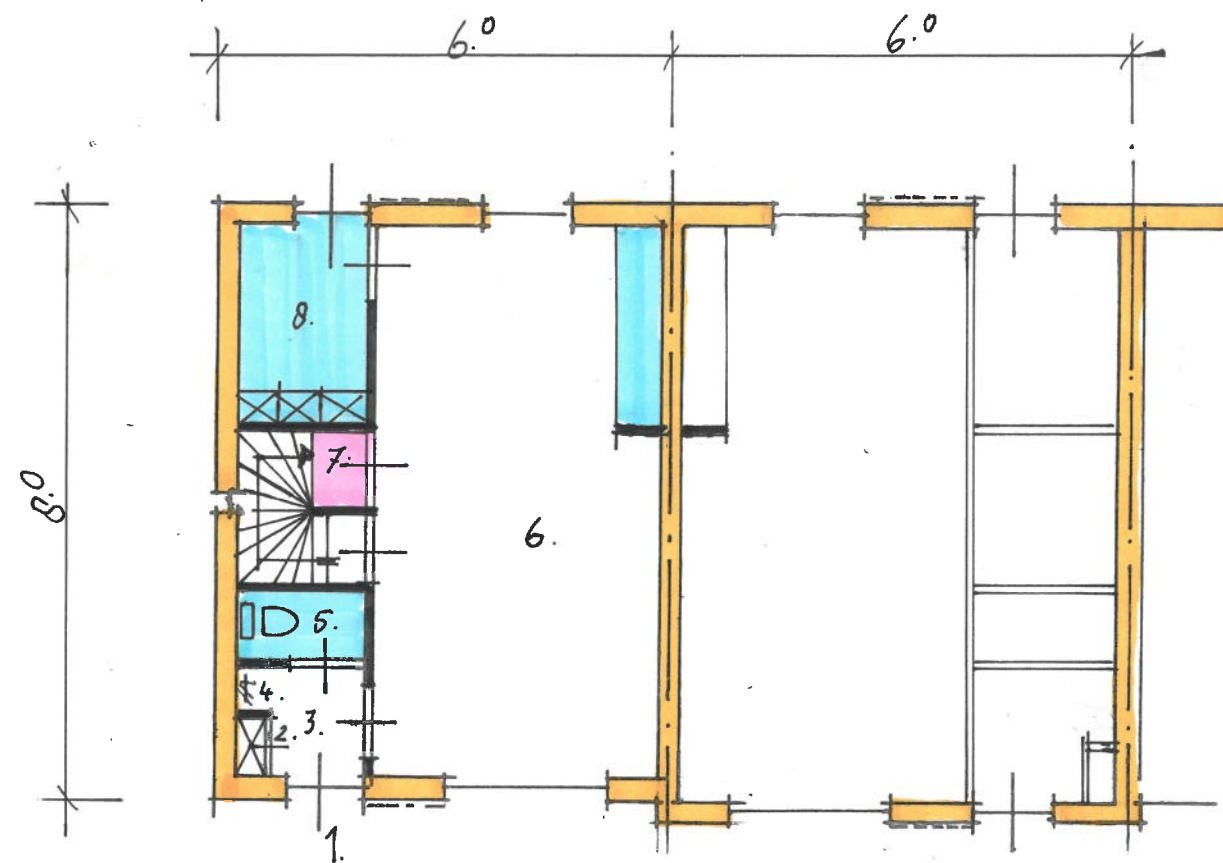

~ BEGANE GROND ~


1. ENTREE
2. M.K.
3. HAL
4. GARDEROBE
5. TOILET
6. WOONKAMER/KEUKEN
7. KAST
8. BYKEUKEN

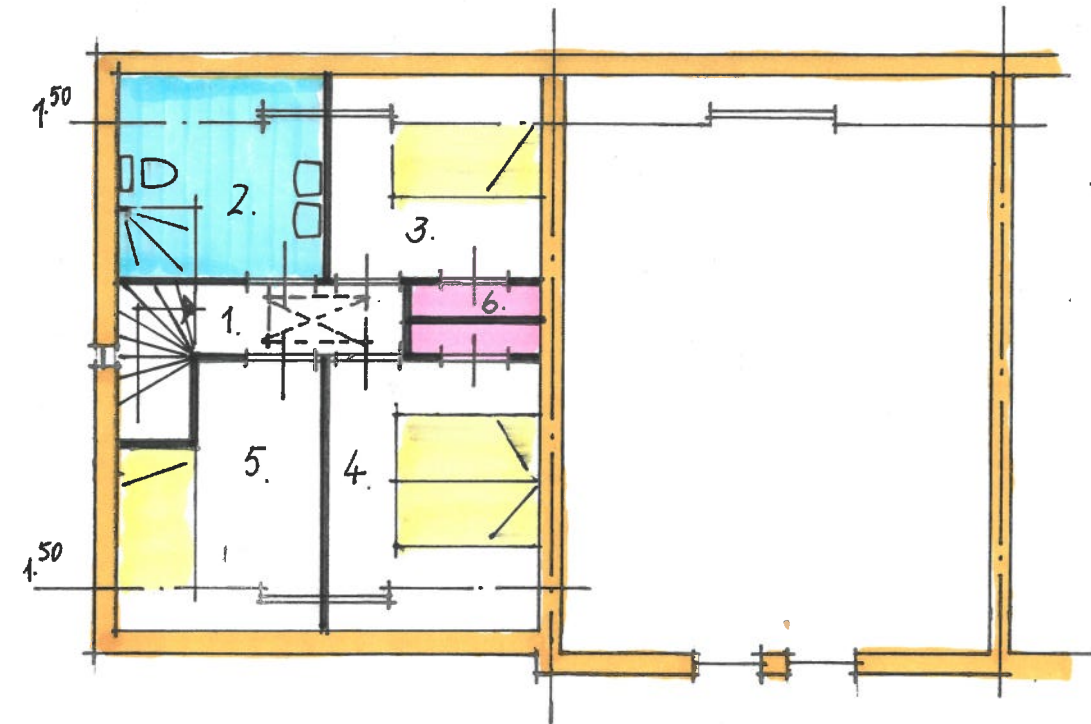

~ VERDIEPING ~

1. OVERLOOP
2. BADKAMER
3. SLaAPKAMER
4. SLaAPKAMER
5. SLaAPKAMER
6. KAST

1. ZOLDER
2. TECH. RUIMTE

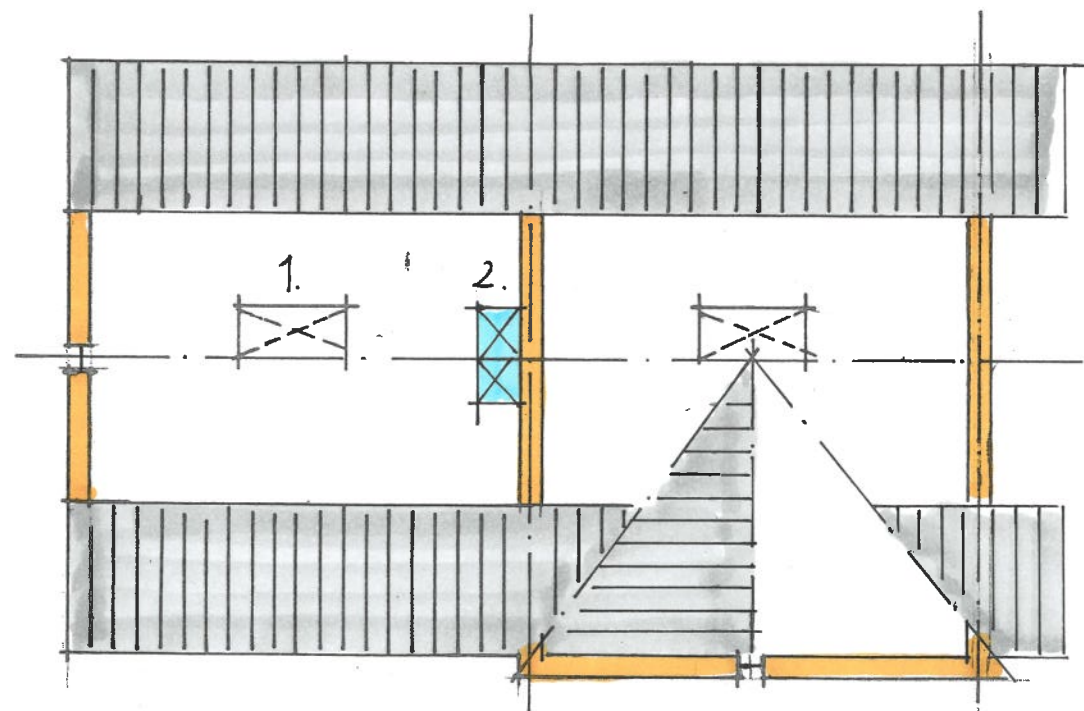

~ ZOLDER ~