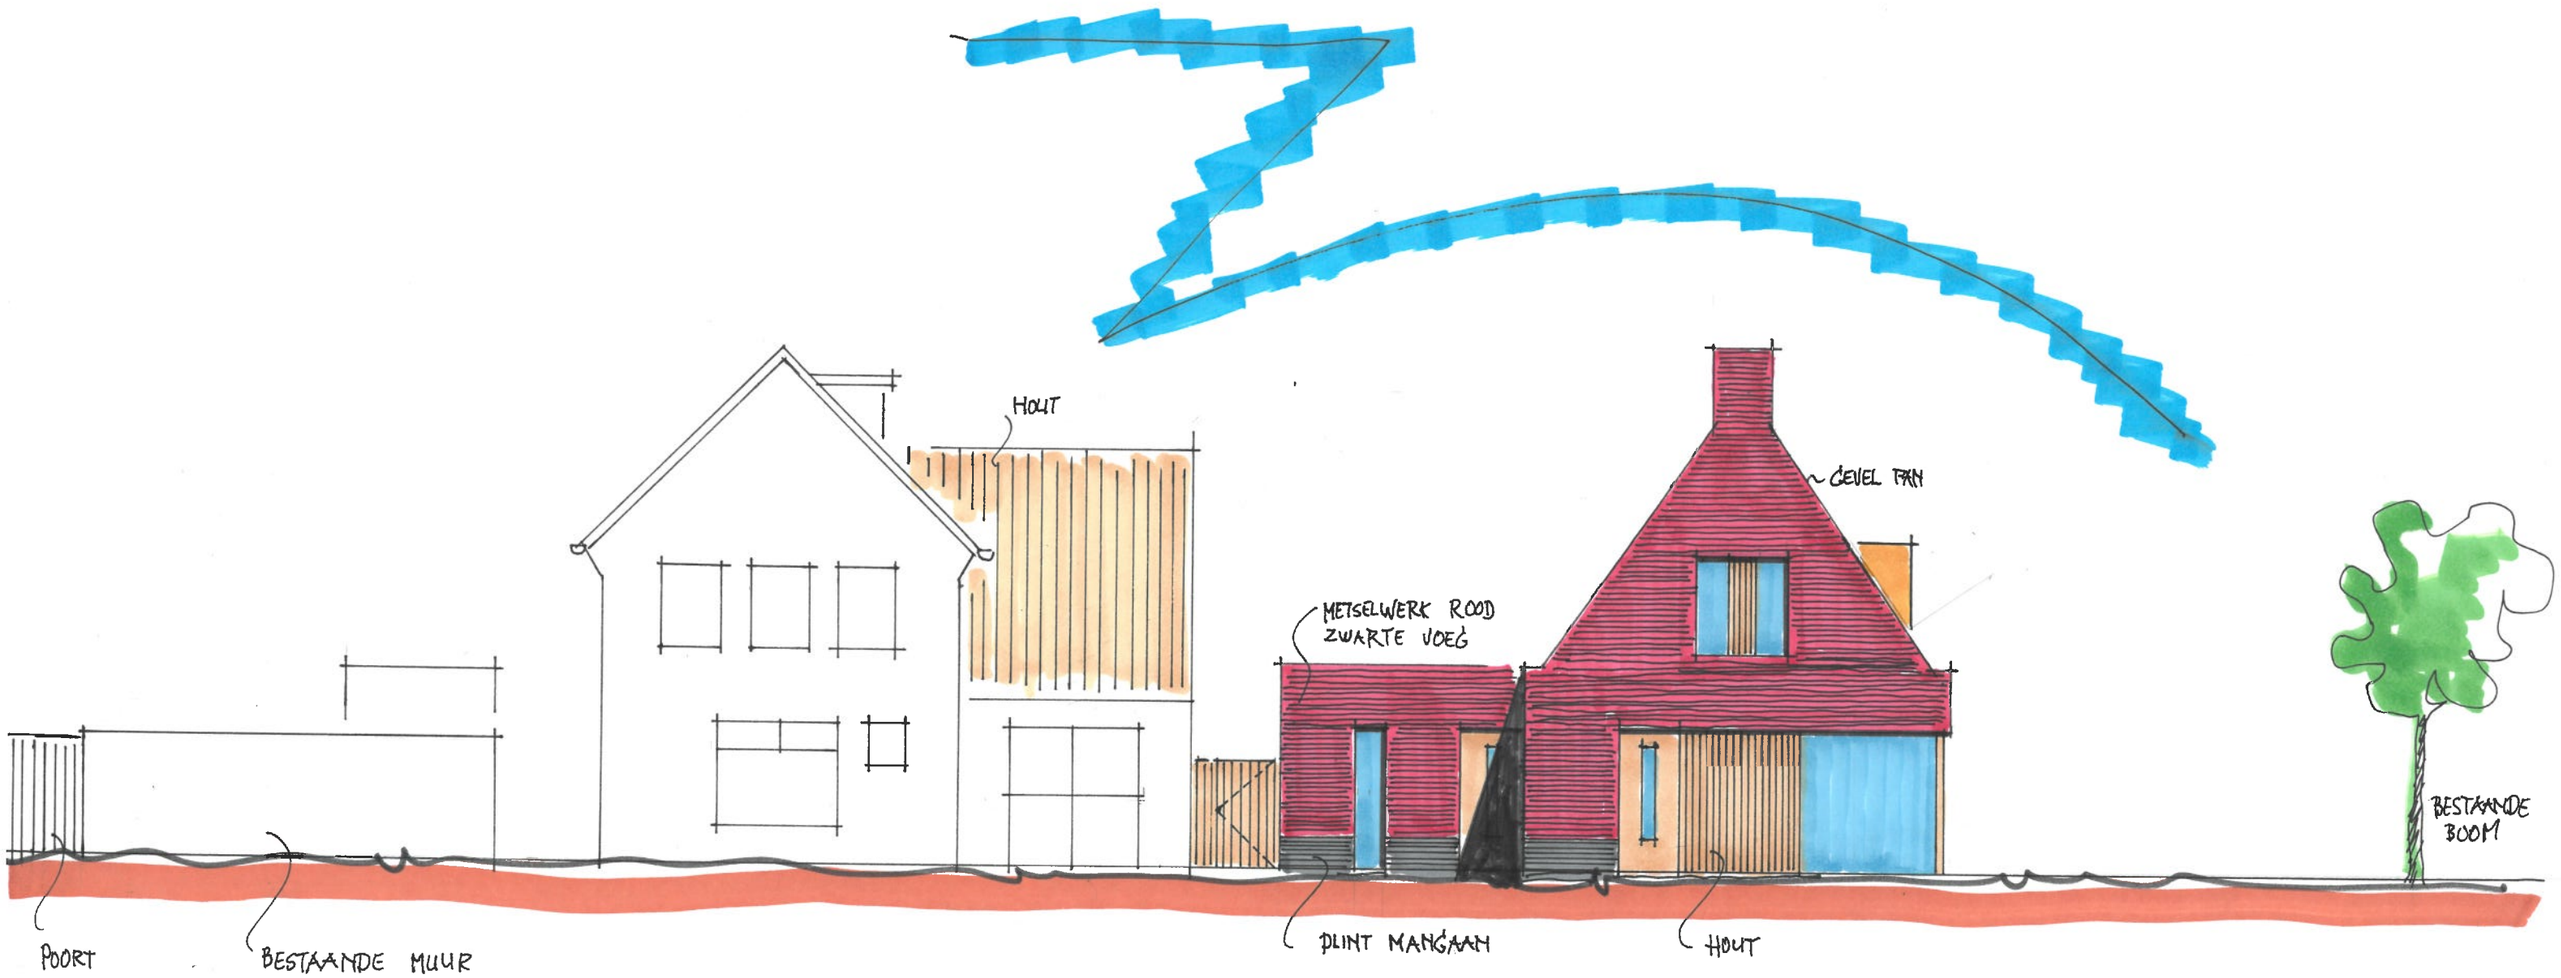

~ LINKER BELENDING ~

~ VOORGEVEL ~

~ LEVENSLOOP ~ BESTENDIGE WONING ~

~ STRAATWAND AANZICHT ~

ARCHITECTENBUREAU TH. VISSERS B.V.
Dec '25

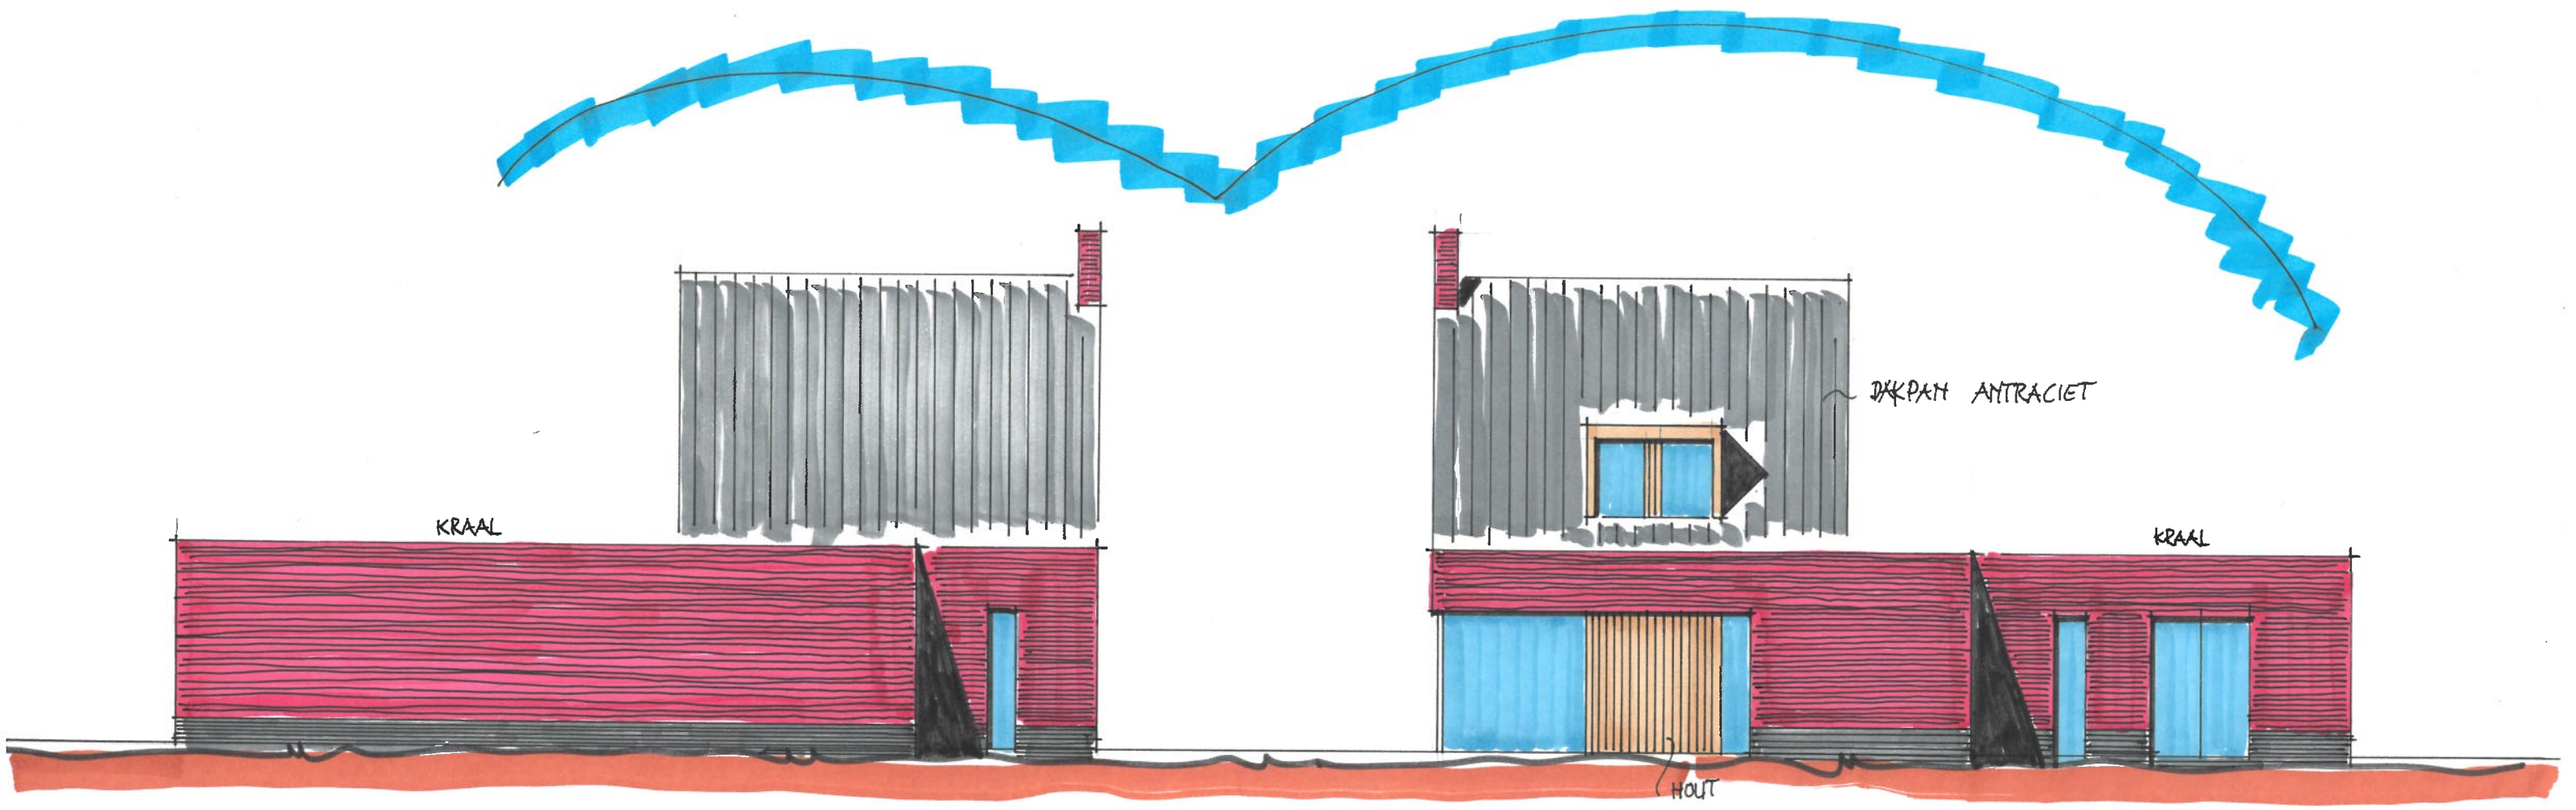

~ LINKER ZYGEVEL ~

~ RECHTER ZYGEVEL ~

ARCHITECTENBUREAU TH. VISSERS B.V.
Dec '25

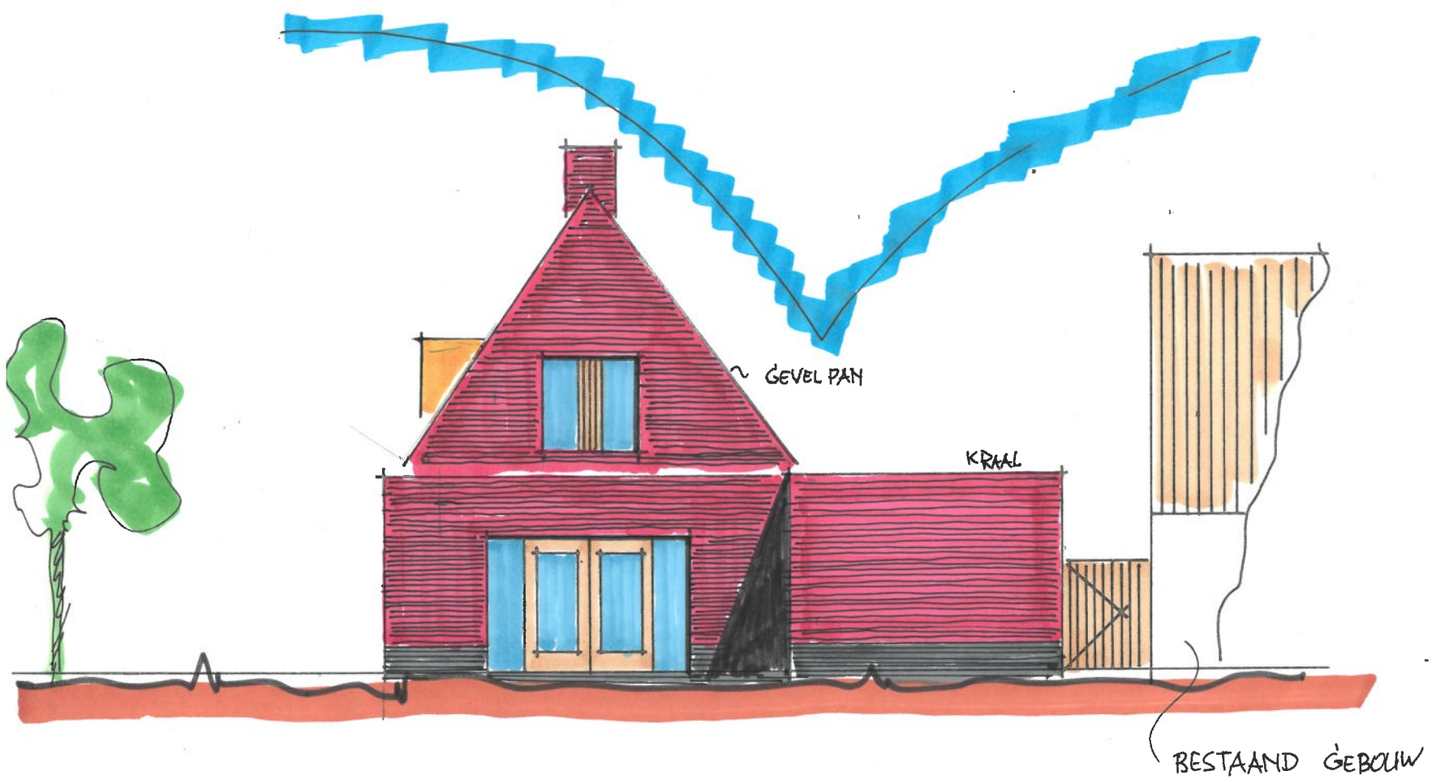

~ ACHTERGEVEL ~

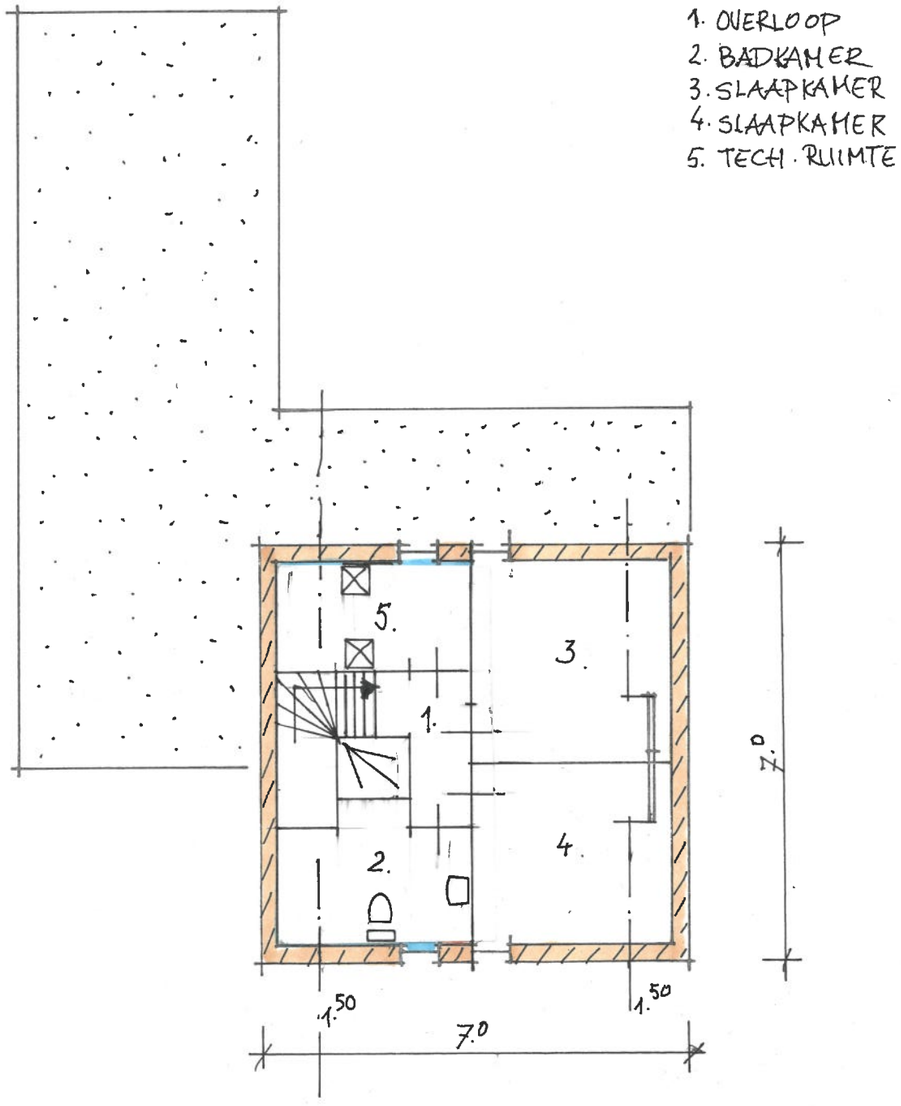

~ VERDIEPING ~

ARCHITECTENBUREAU TH. VISSERS B.V
Dec '25

58

~LINKER BELENDING~

4.40

6.60

6.50

11.

12.

10.

8.

7.

9.

6.

4.

5.

3.

2.

1.

13.

3.0

5.30

8.80

1.50

4.0

7.0

~BEGANE GROND~

BESTAANDE BOOM

1. ENTREE
2. M.K.
3. HAL
4. TOILET
5. WONEN
6. KAST
7. KEUKEN
8. ETEN
9. BYKEUKEN / BERGING
10. BADKAMER
11. SLAAPKAMER
12. TERRAS
13. PARKEREN

Z
O
W
N

BESTAANDE PARKEER PLAATSEN

ARCHITECTENBUREAU TH. VISSERS B.V.
Dec '25

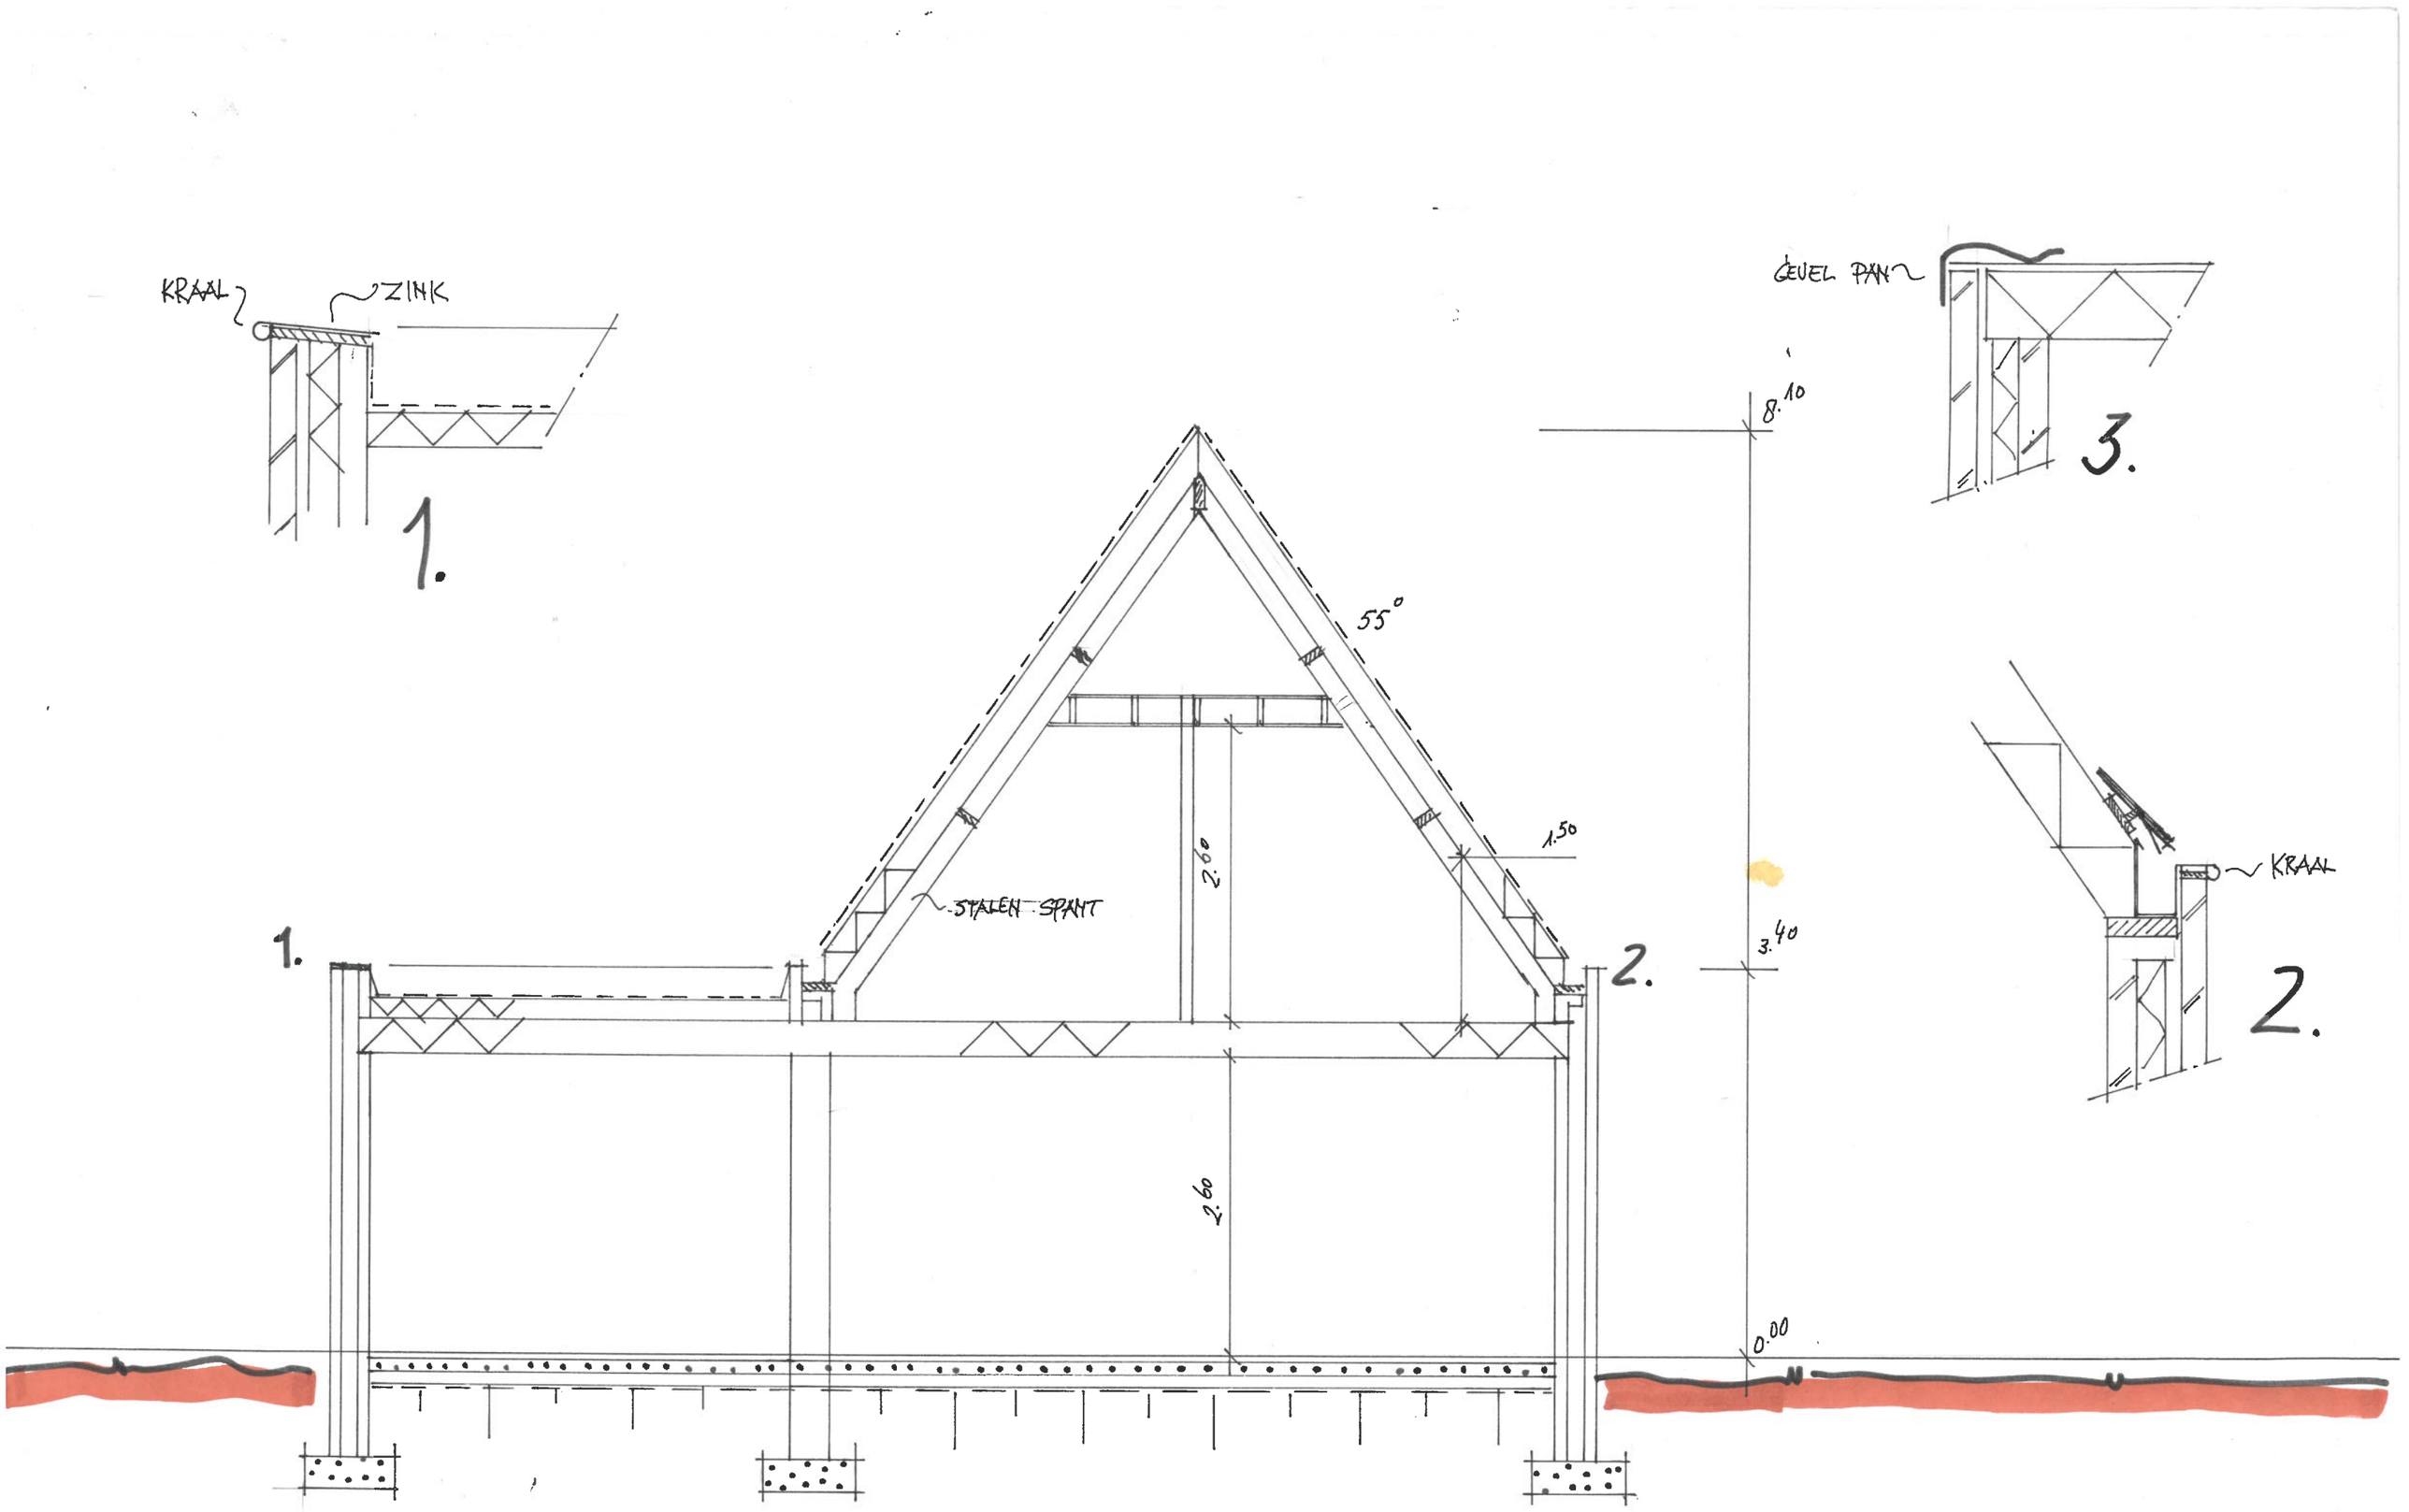

~ DOORSNEDE ~

ARCHITECTENBUREAU TH. VISSERS B.V.
Dec. '25