



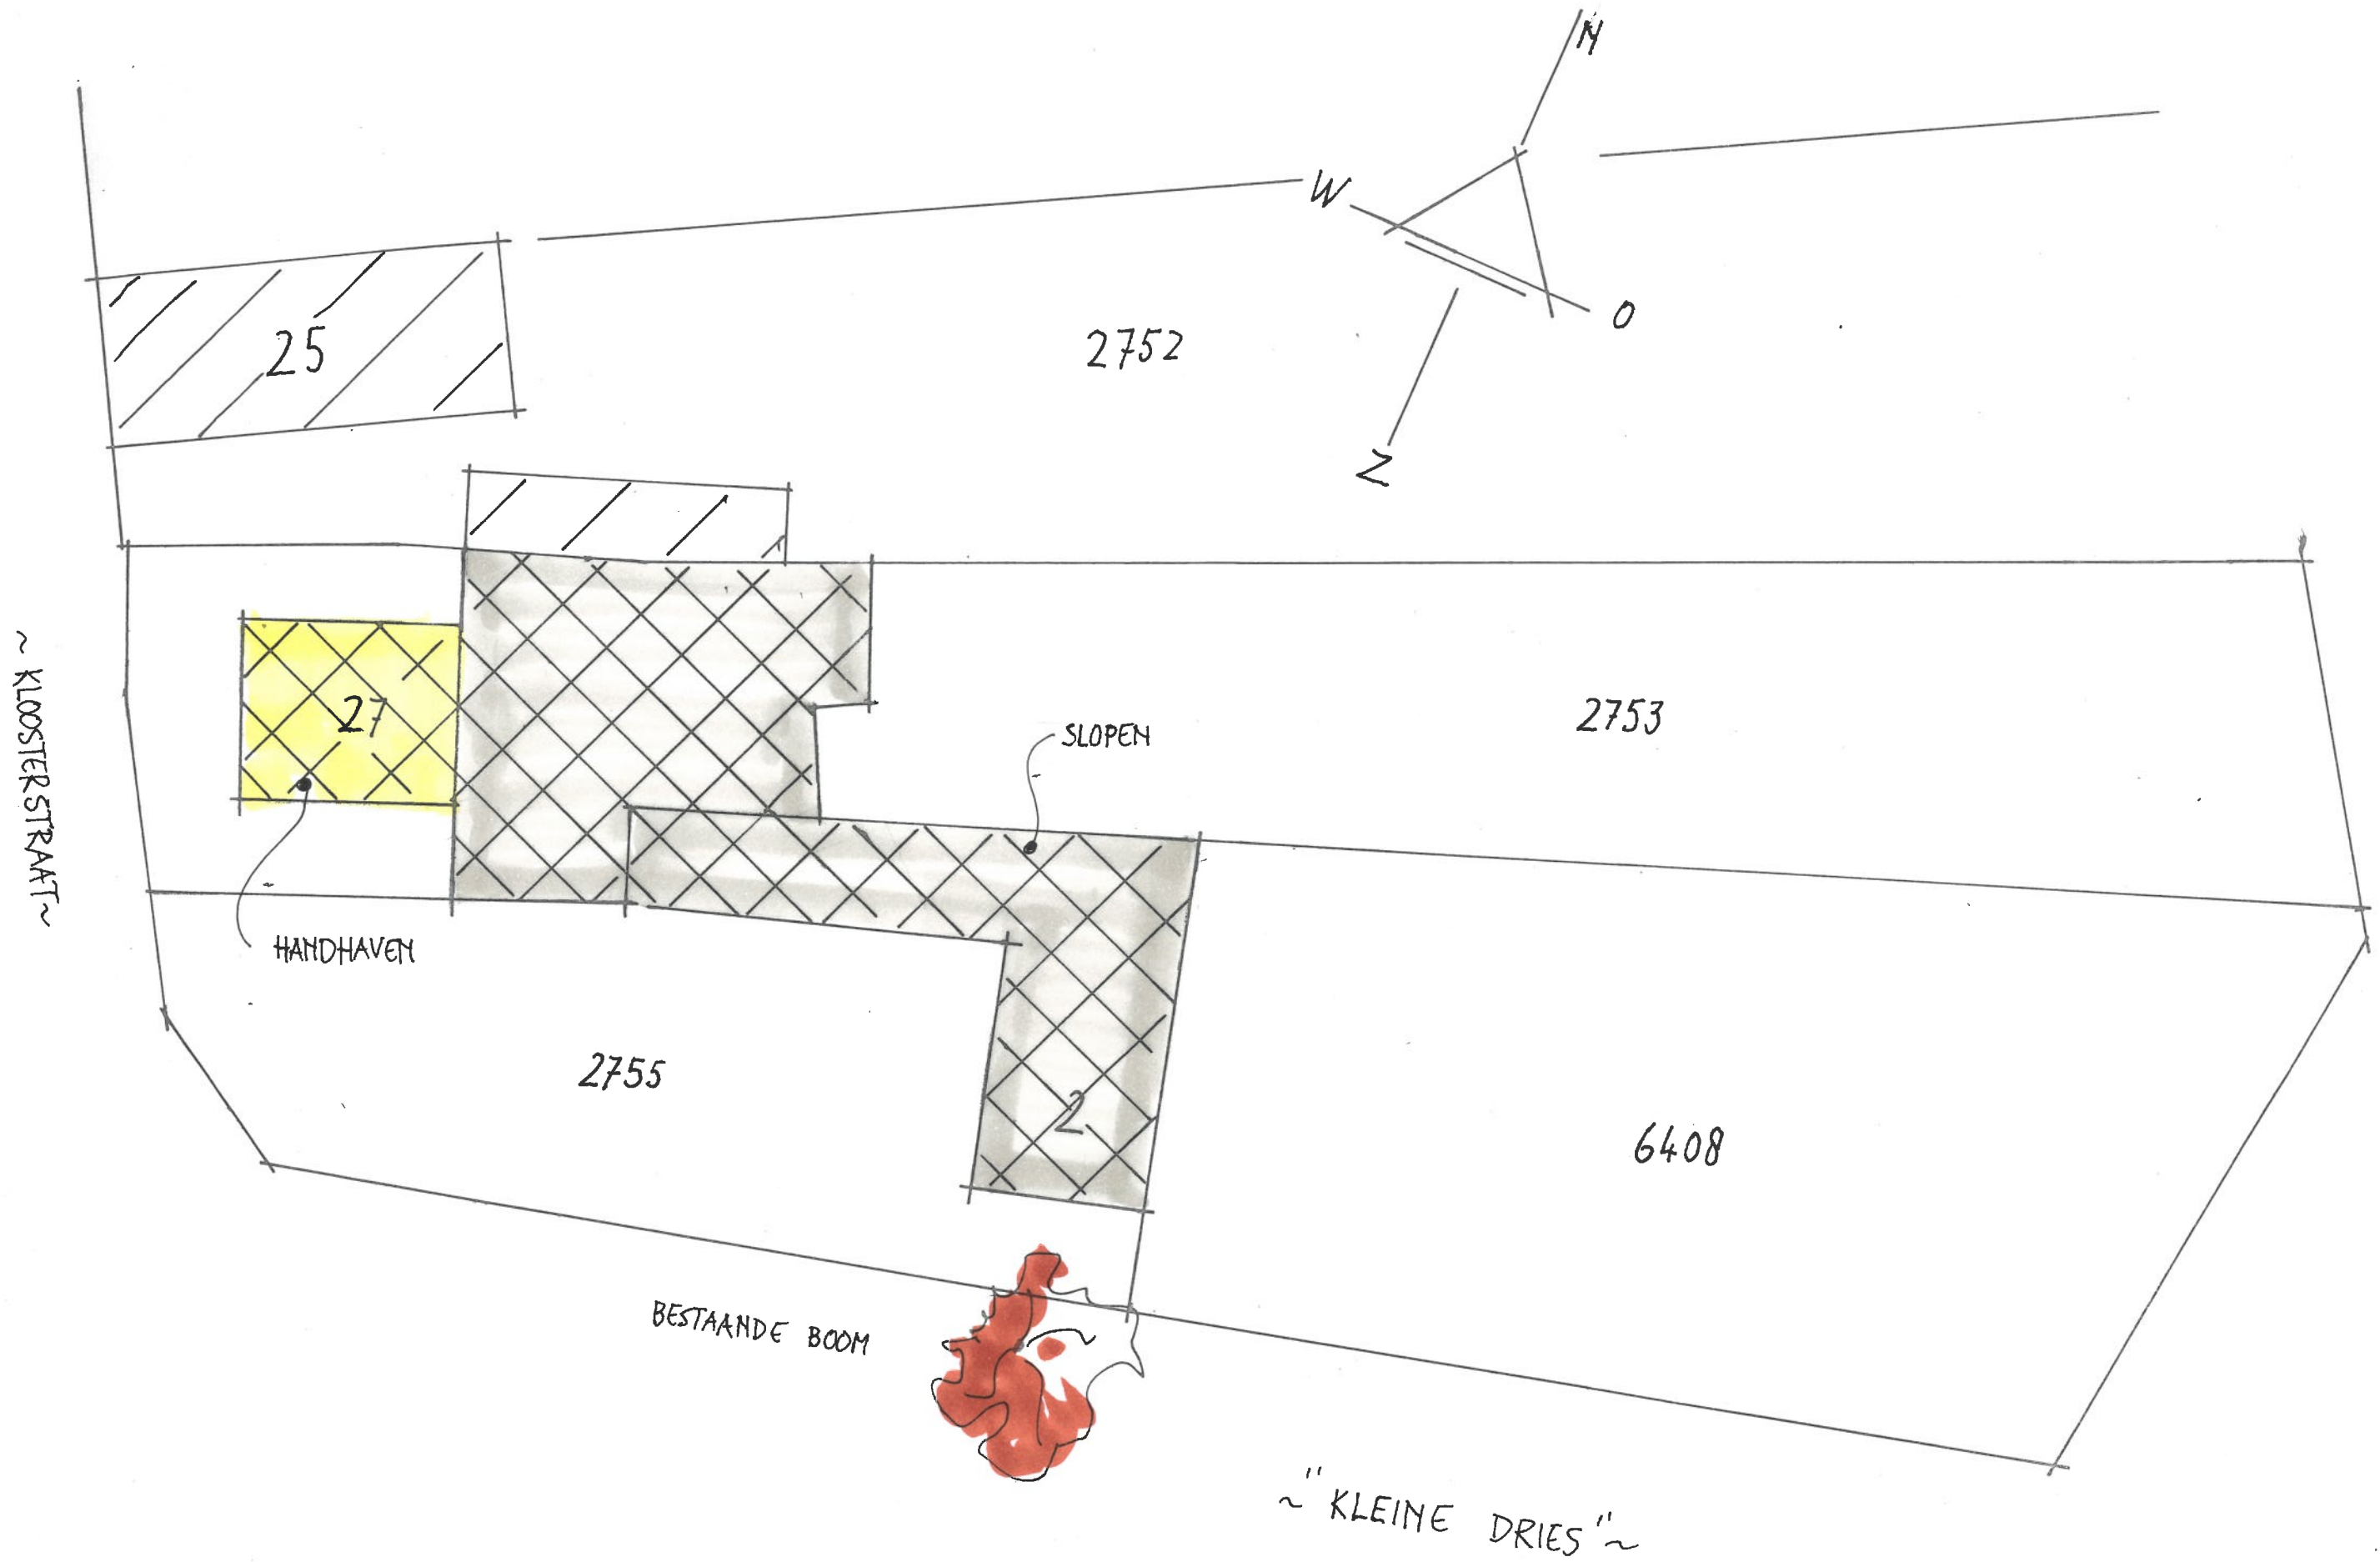

BESTAANDE SITUATIE "AUTO MOOS" HOLTUM

SCHAAL 1:250

ARCHITECTENBUREAU TH. VISSERS B.V.
mei '26

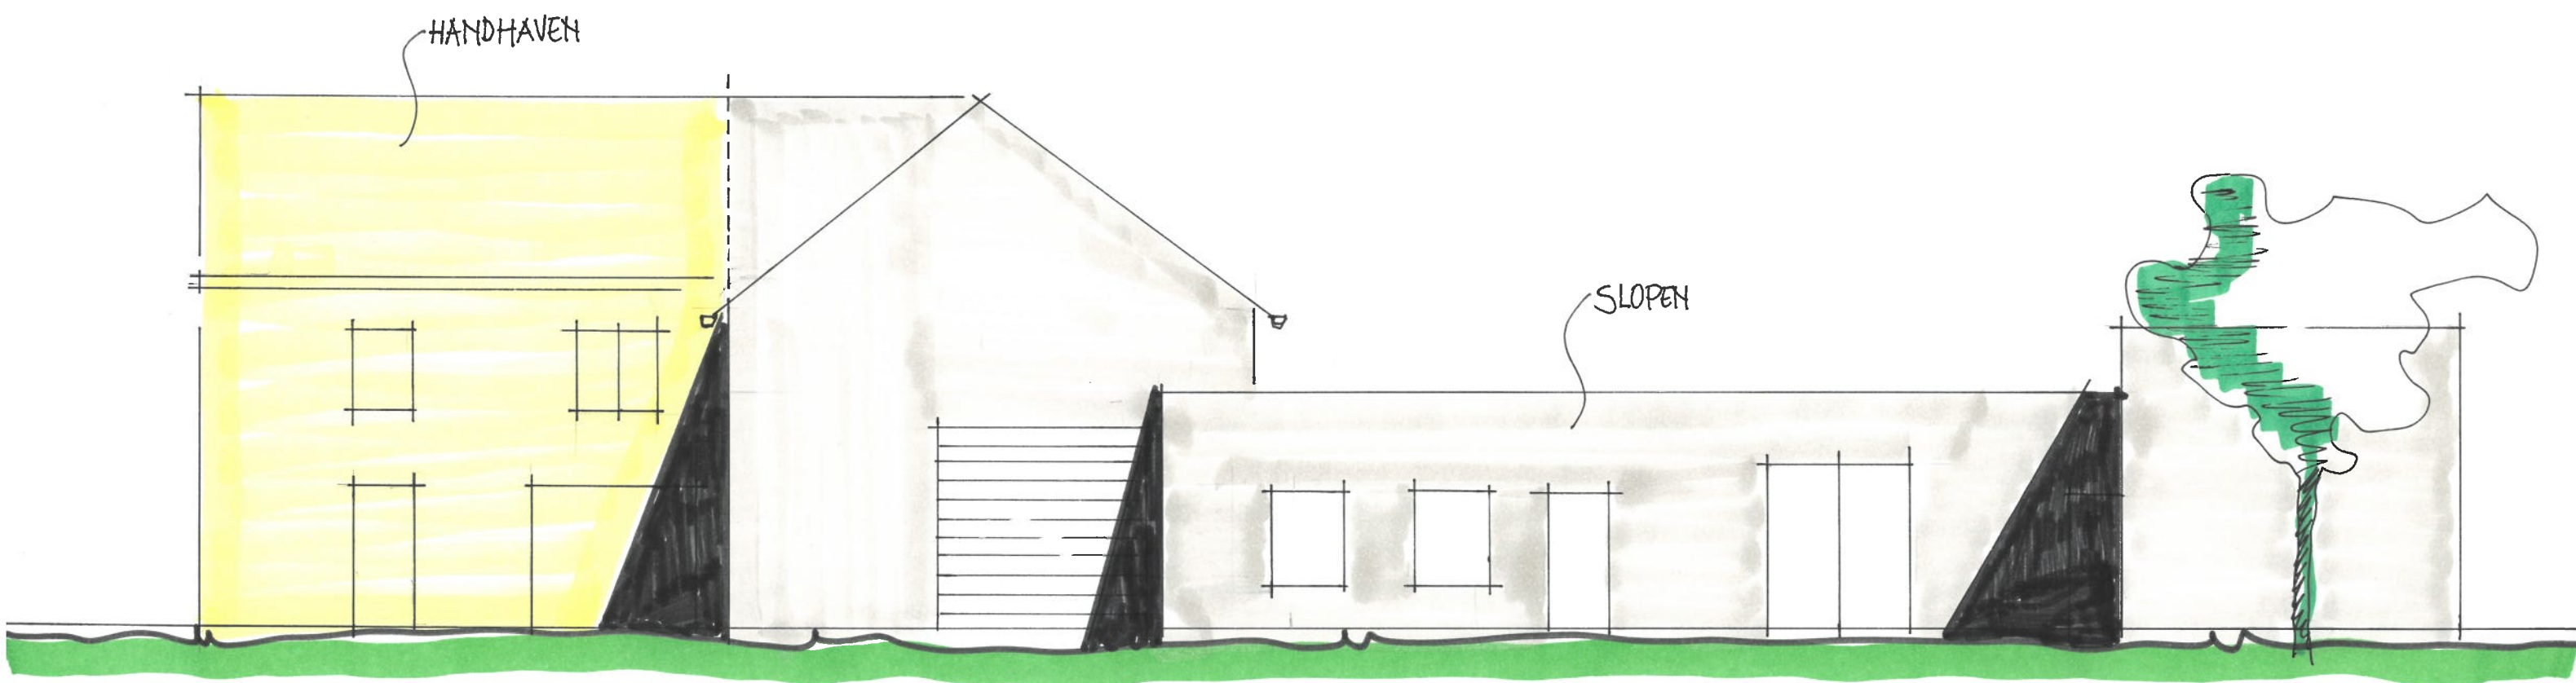

BESTAAND GEVEL AANZICHT "AUTO MOOS" "KLEINE DRIES"




BESTAANDE WONING
MET HUISNUMMER 25

~ PARKEREN ~

BESTAANDE WONING
MET HUISNUMMER 27 BLYFT GEHANDHAFD


NIEUWBOUW WONING
1.

~ STRAATWAND AANZICHT KLOOSTERSTRAAT ~

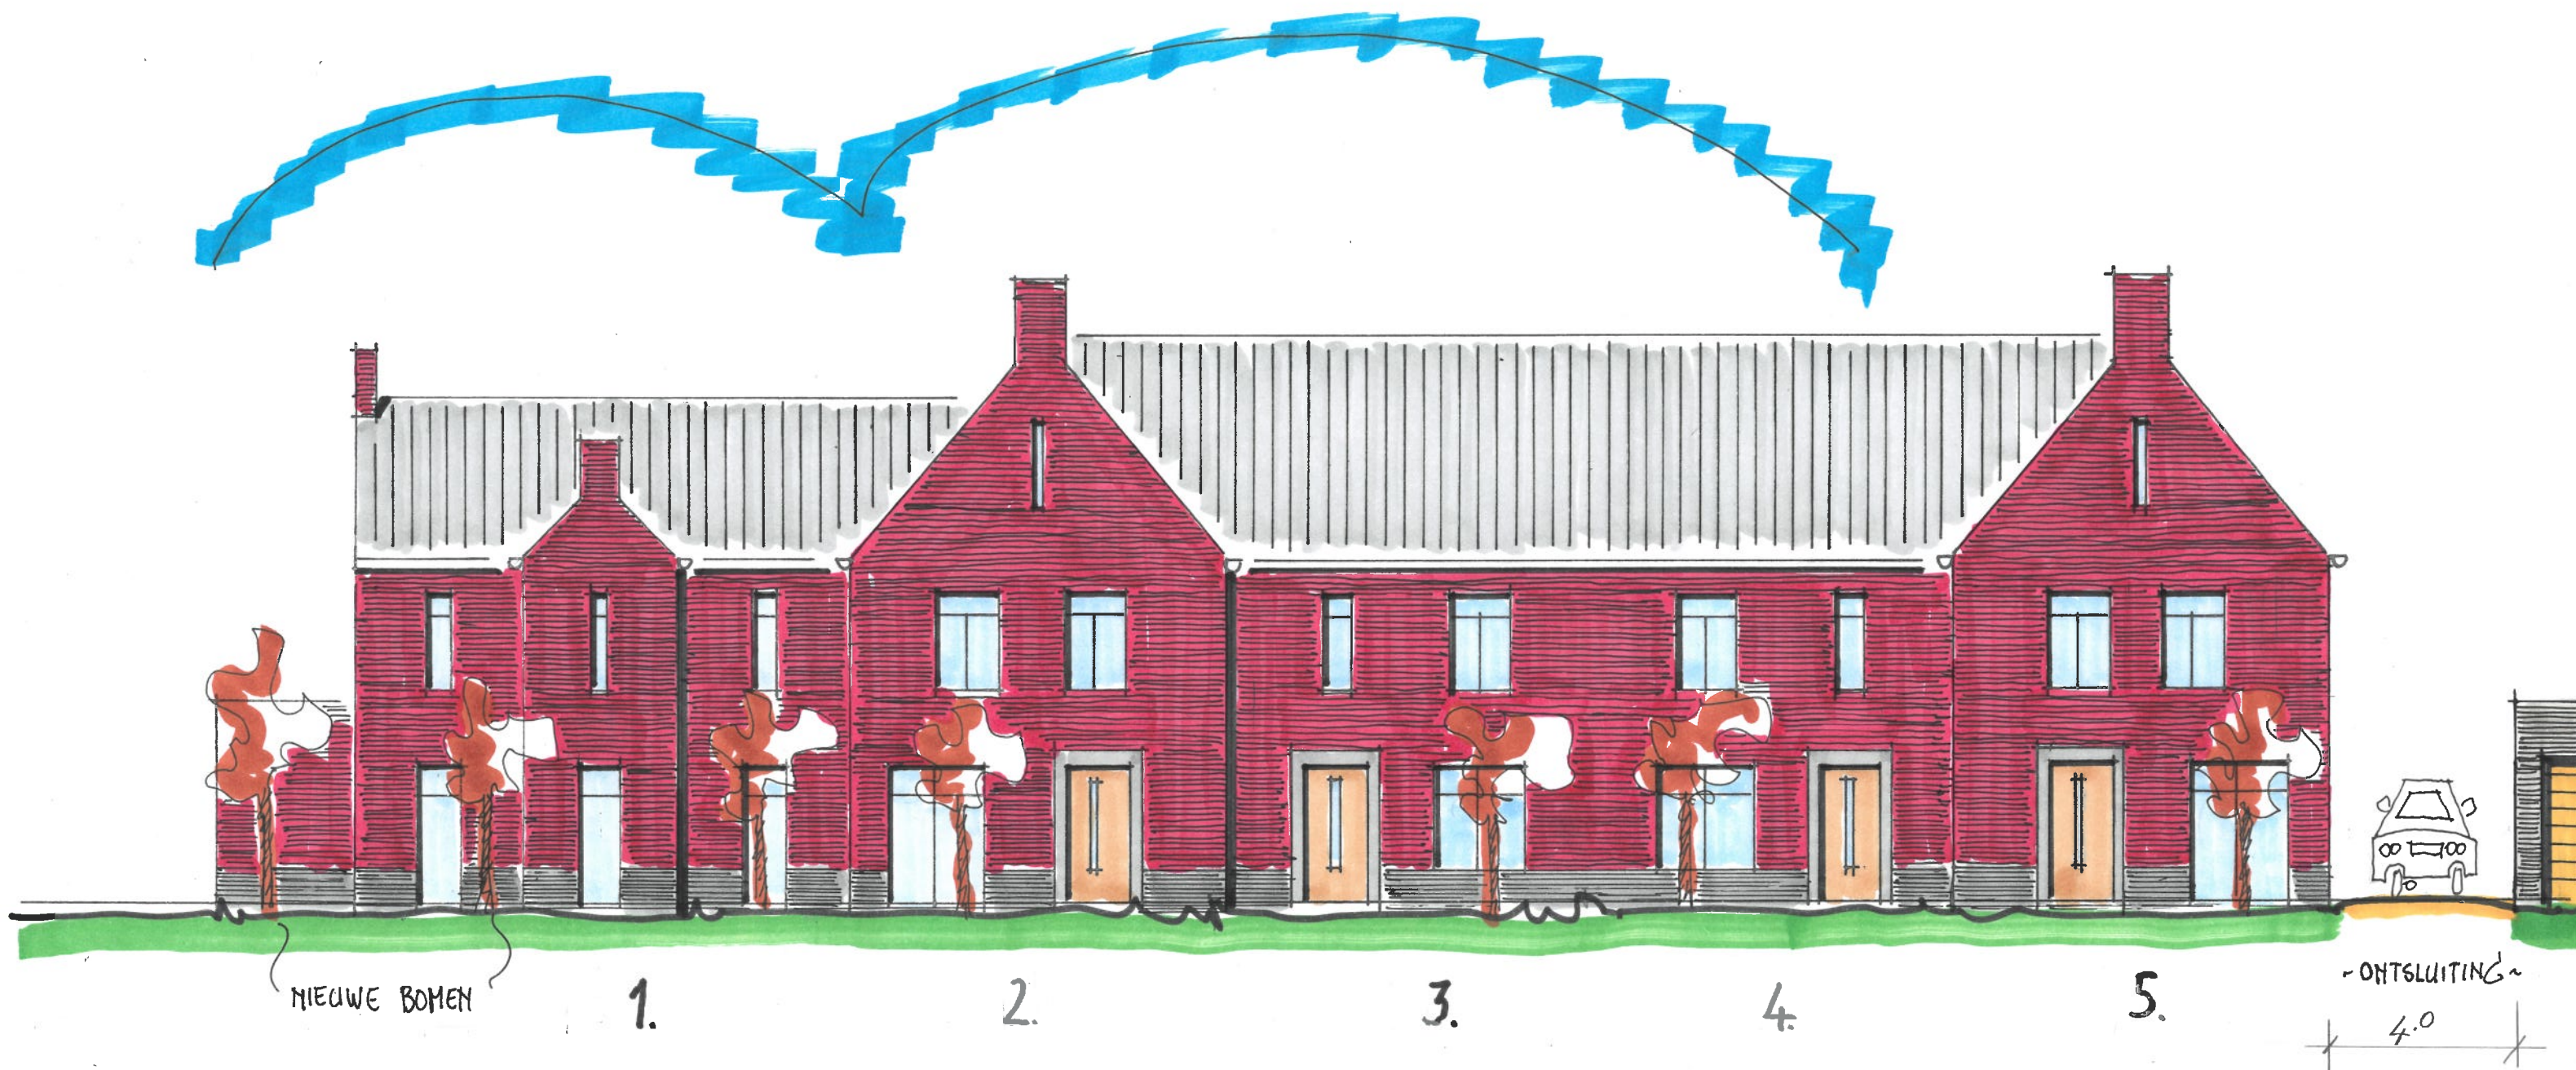


STRAATWAND KANZICHT "KLEINE DRIES"

~PERCEEL 2755~

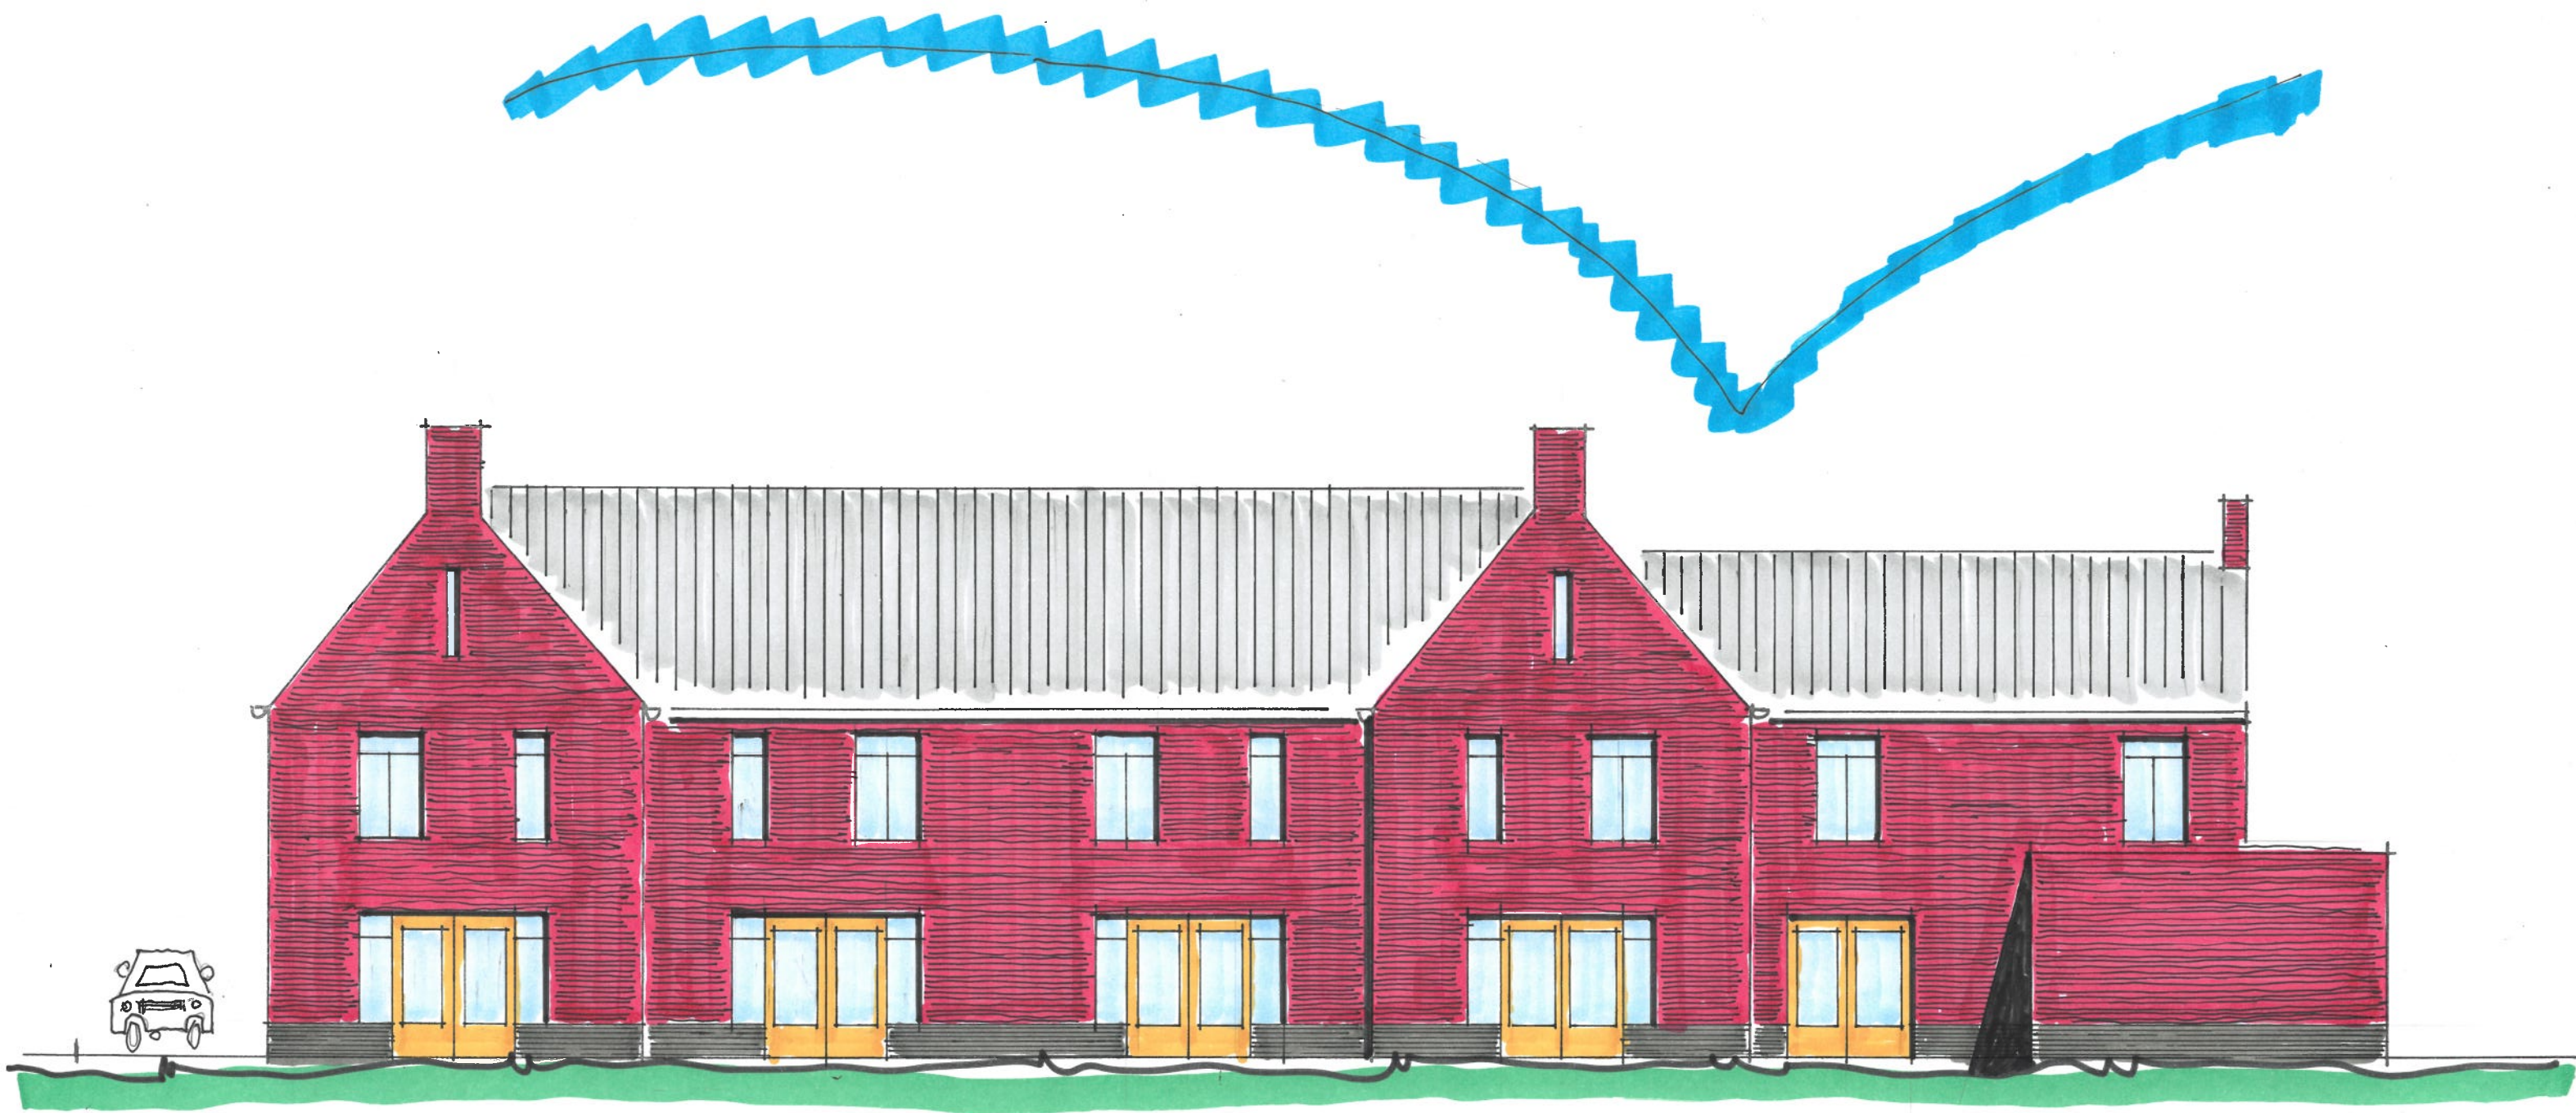


~ACHTERGEVEL~

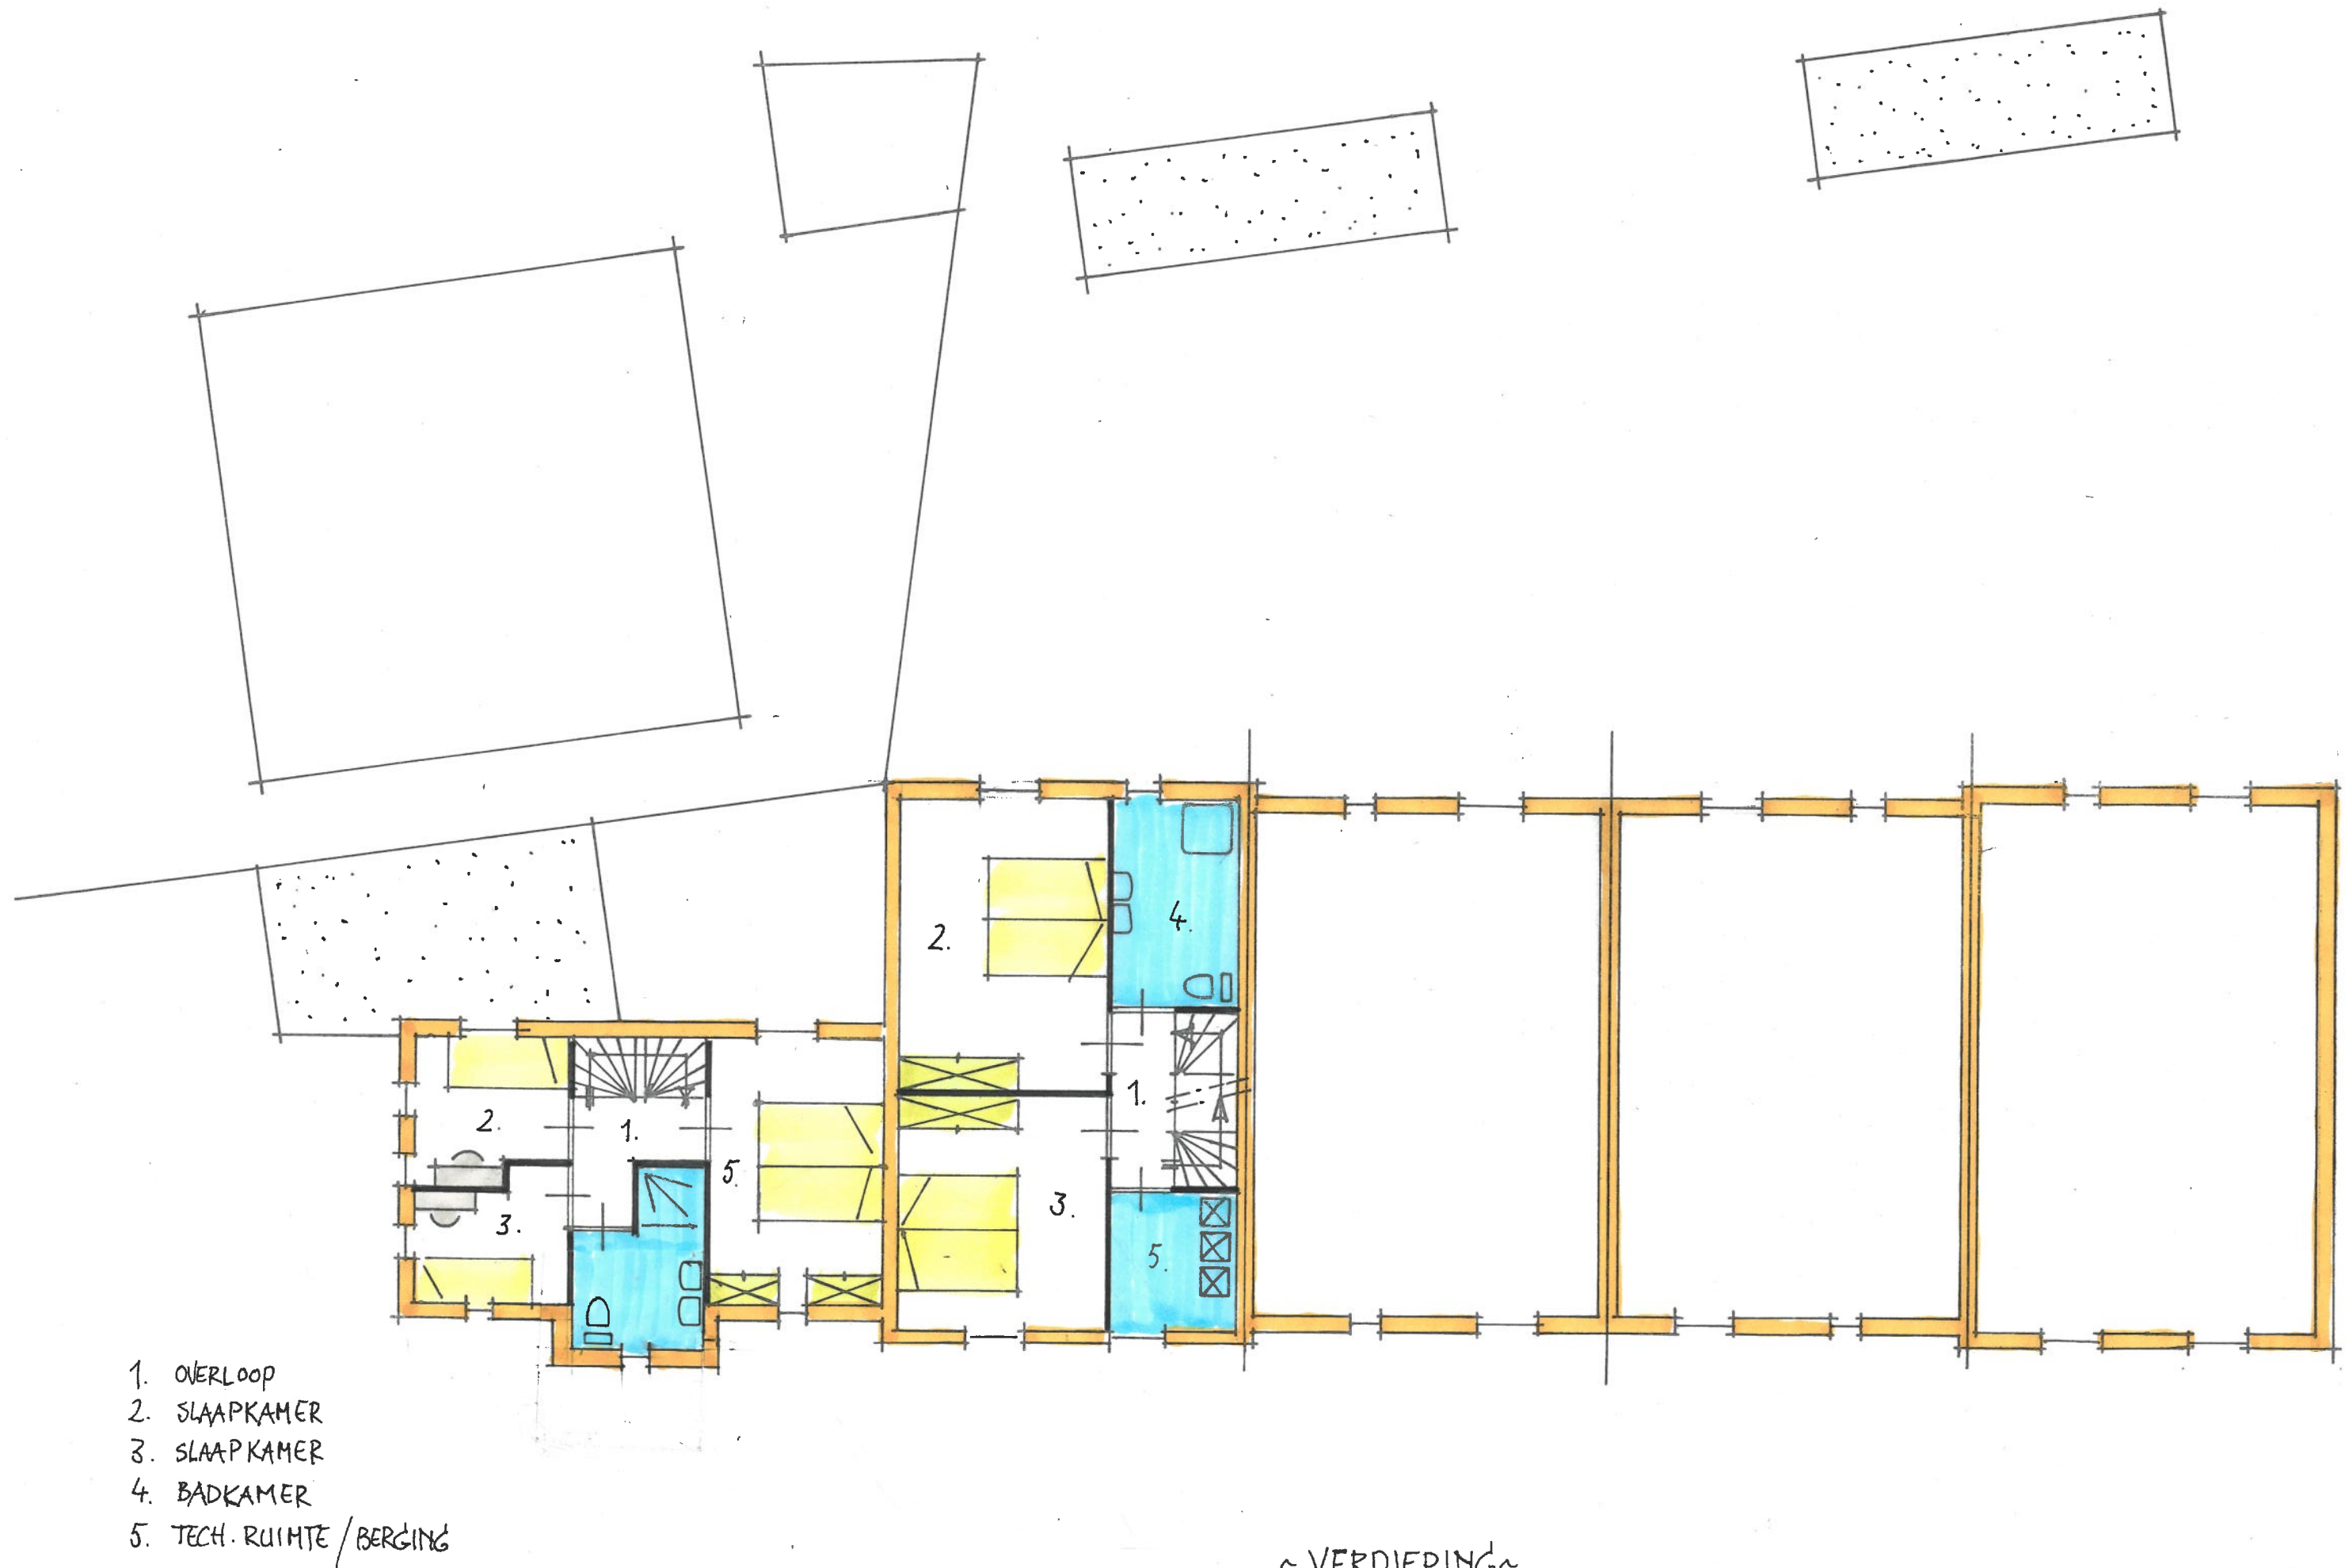


- 1. OVERLOOP
- 2. SLAAPKAMER
- 3. SLAAPKAMER
- 4. BADKAMER
- 5. TECH. RUIMTE / BERGING

~ VERDIEPING ~

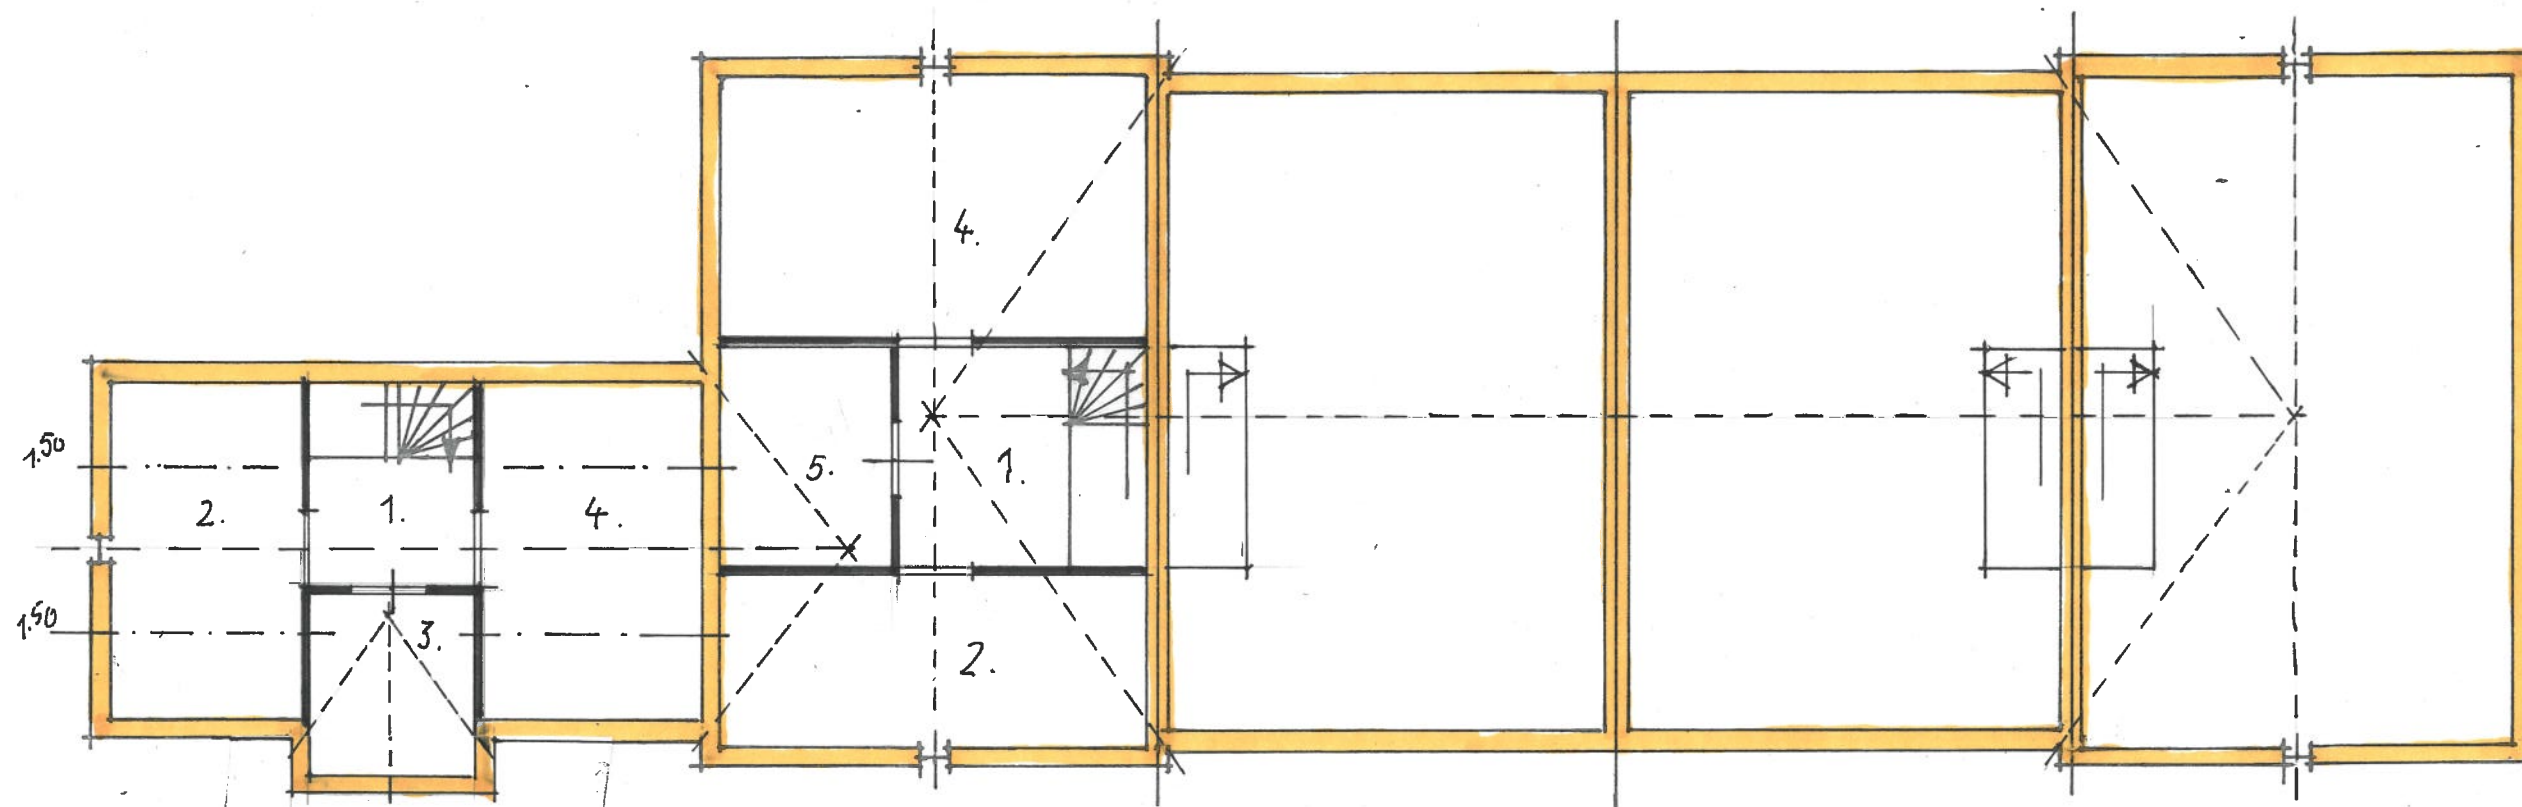

1. OVERLOOP
2. HOBBY/STUDIE
3. TECH. RUIMTE
4. SLAAPKAMER
5. BERGING

~ ZOLDER ~

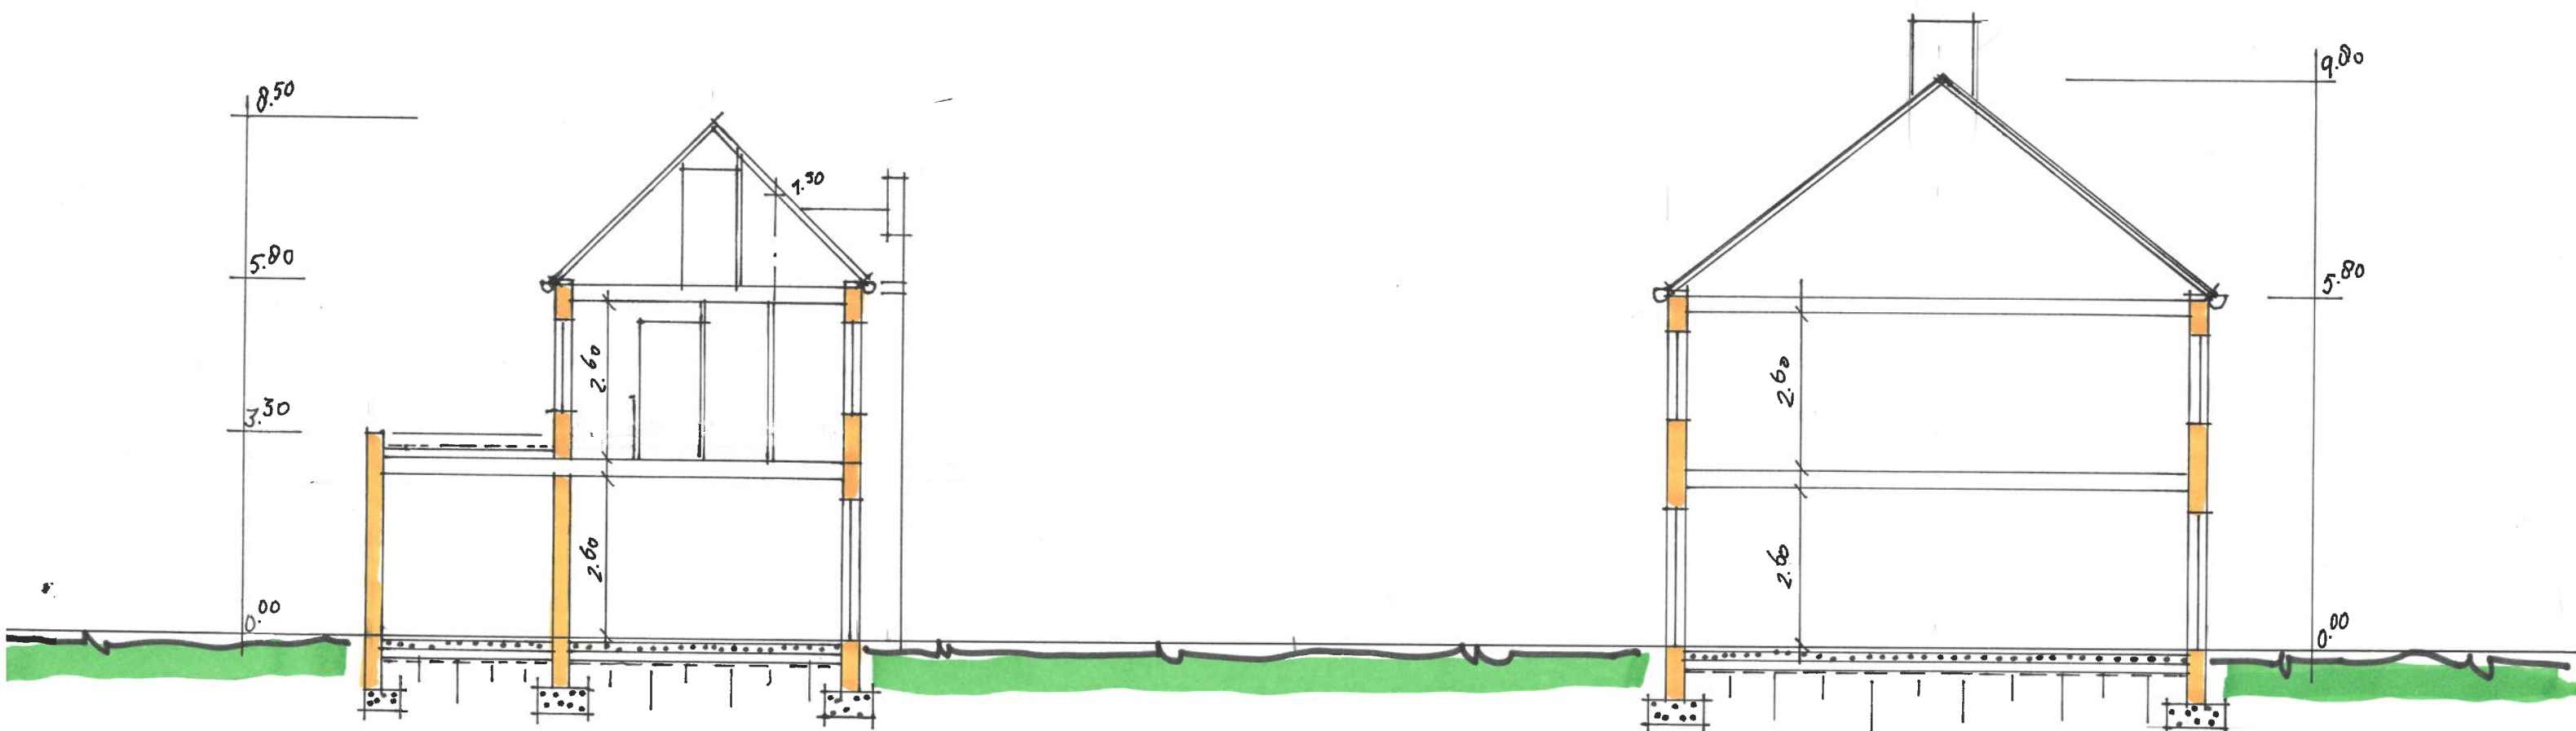

~ DOORSNEDE ~

~ DOORSNEDE ~