



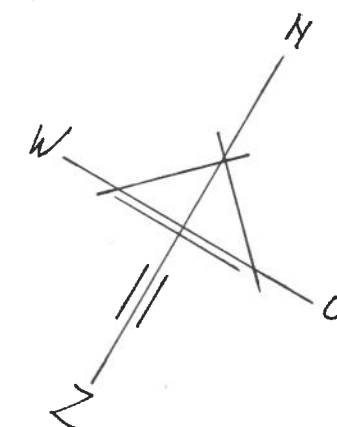


1. ENTREE
2. GARDEROBE
3. M.K.
4. W.C.
5. HAL
6. KANTOOR
7. WONEN
8. KEUKEN
9. BYKEUKEN
10. HONDEH
11. SLAAPKAMER
12. BADKAMER

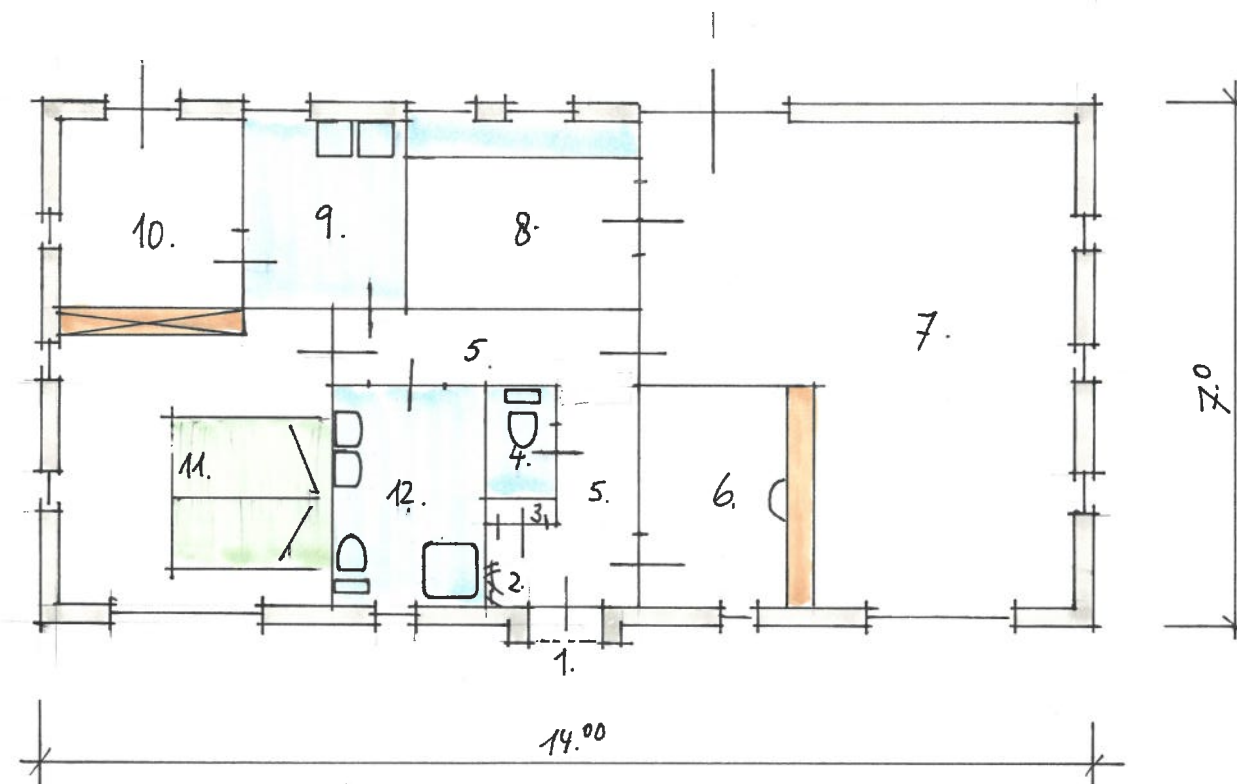

BOUWEN WONING AAN DE EIKENHOUTWEG 4
TE VEULEN
VOOR DHR. M.C. DE VRIES EIKENHOF WEG 4
TE VEULEN
SCHAAL 1:100 NOV '25

ARCHITECTENBUREAU TH. VISSERS B.V.

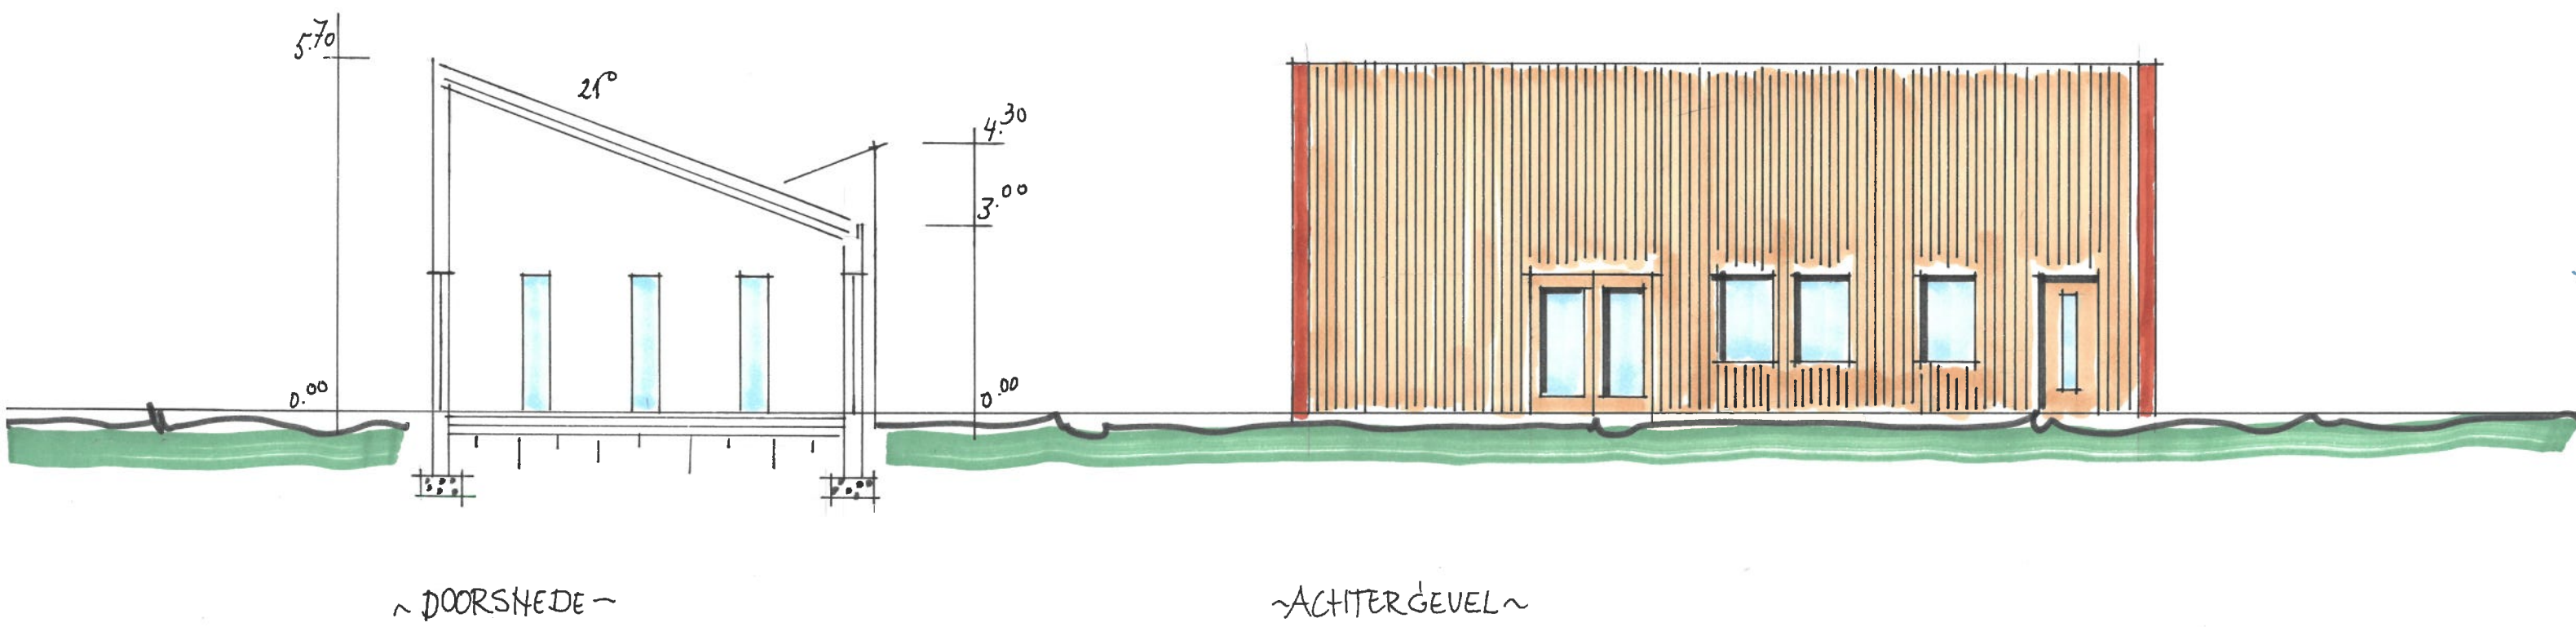



project nieuwbouwwoning te Veulen