



~ BESTAANDE SITUATIE ~ SCHAAL 1:200



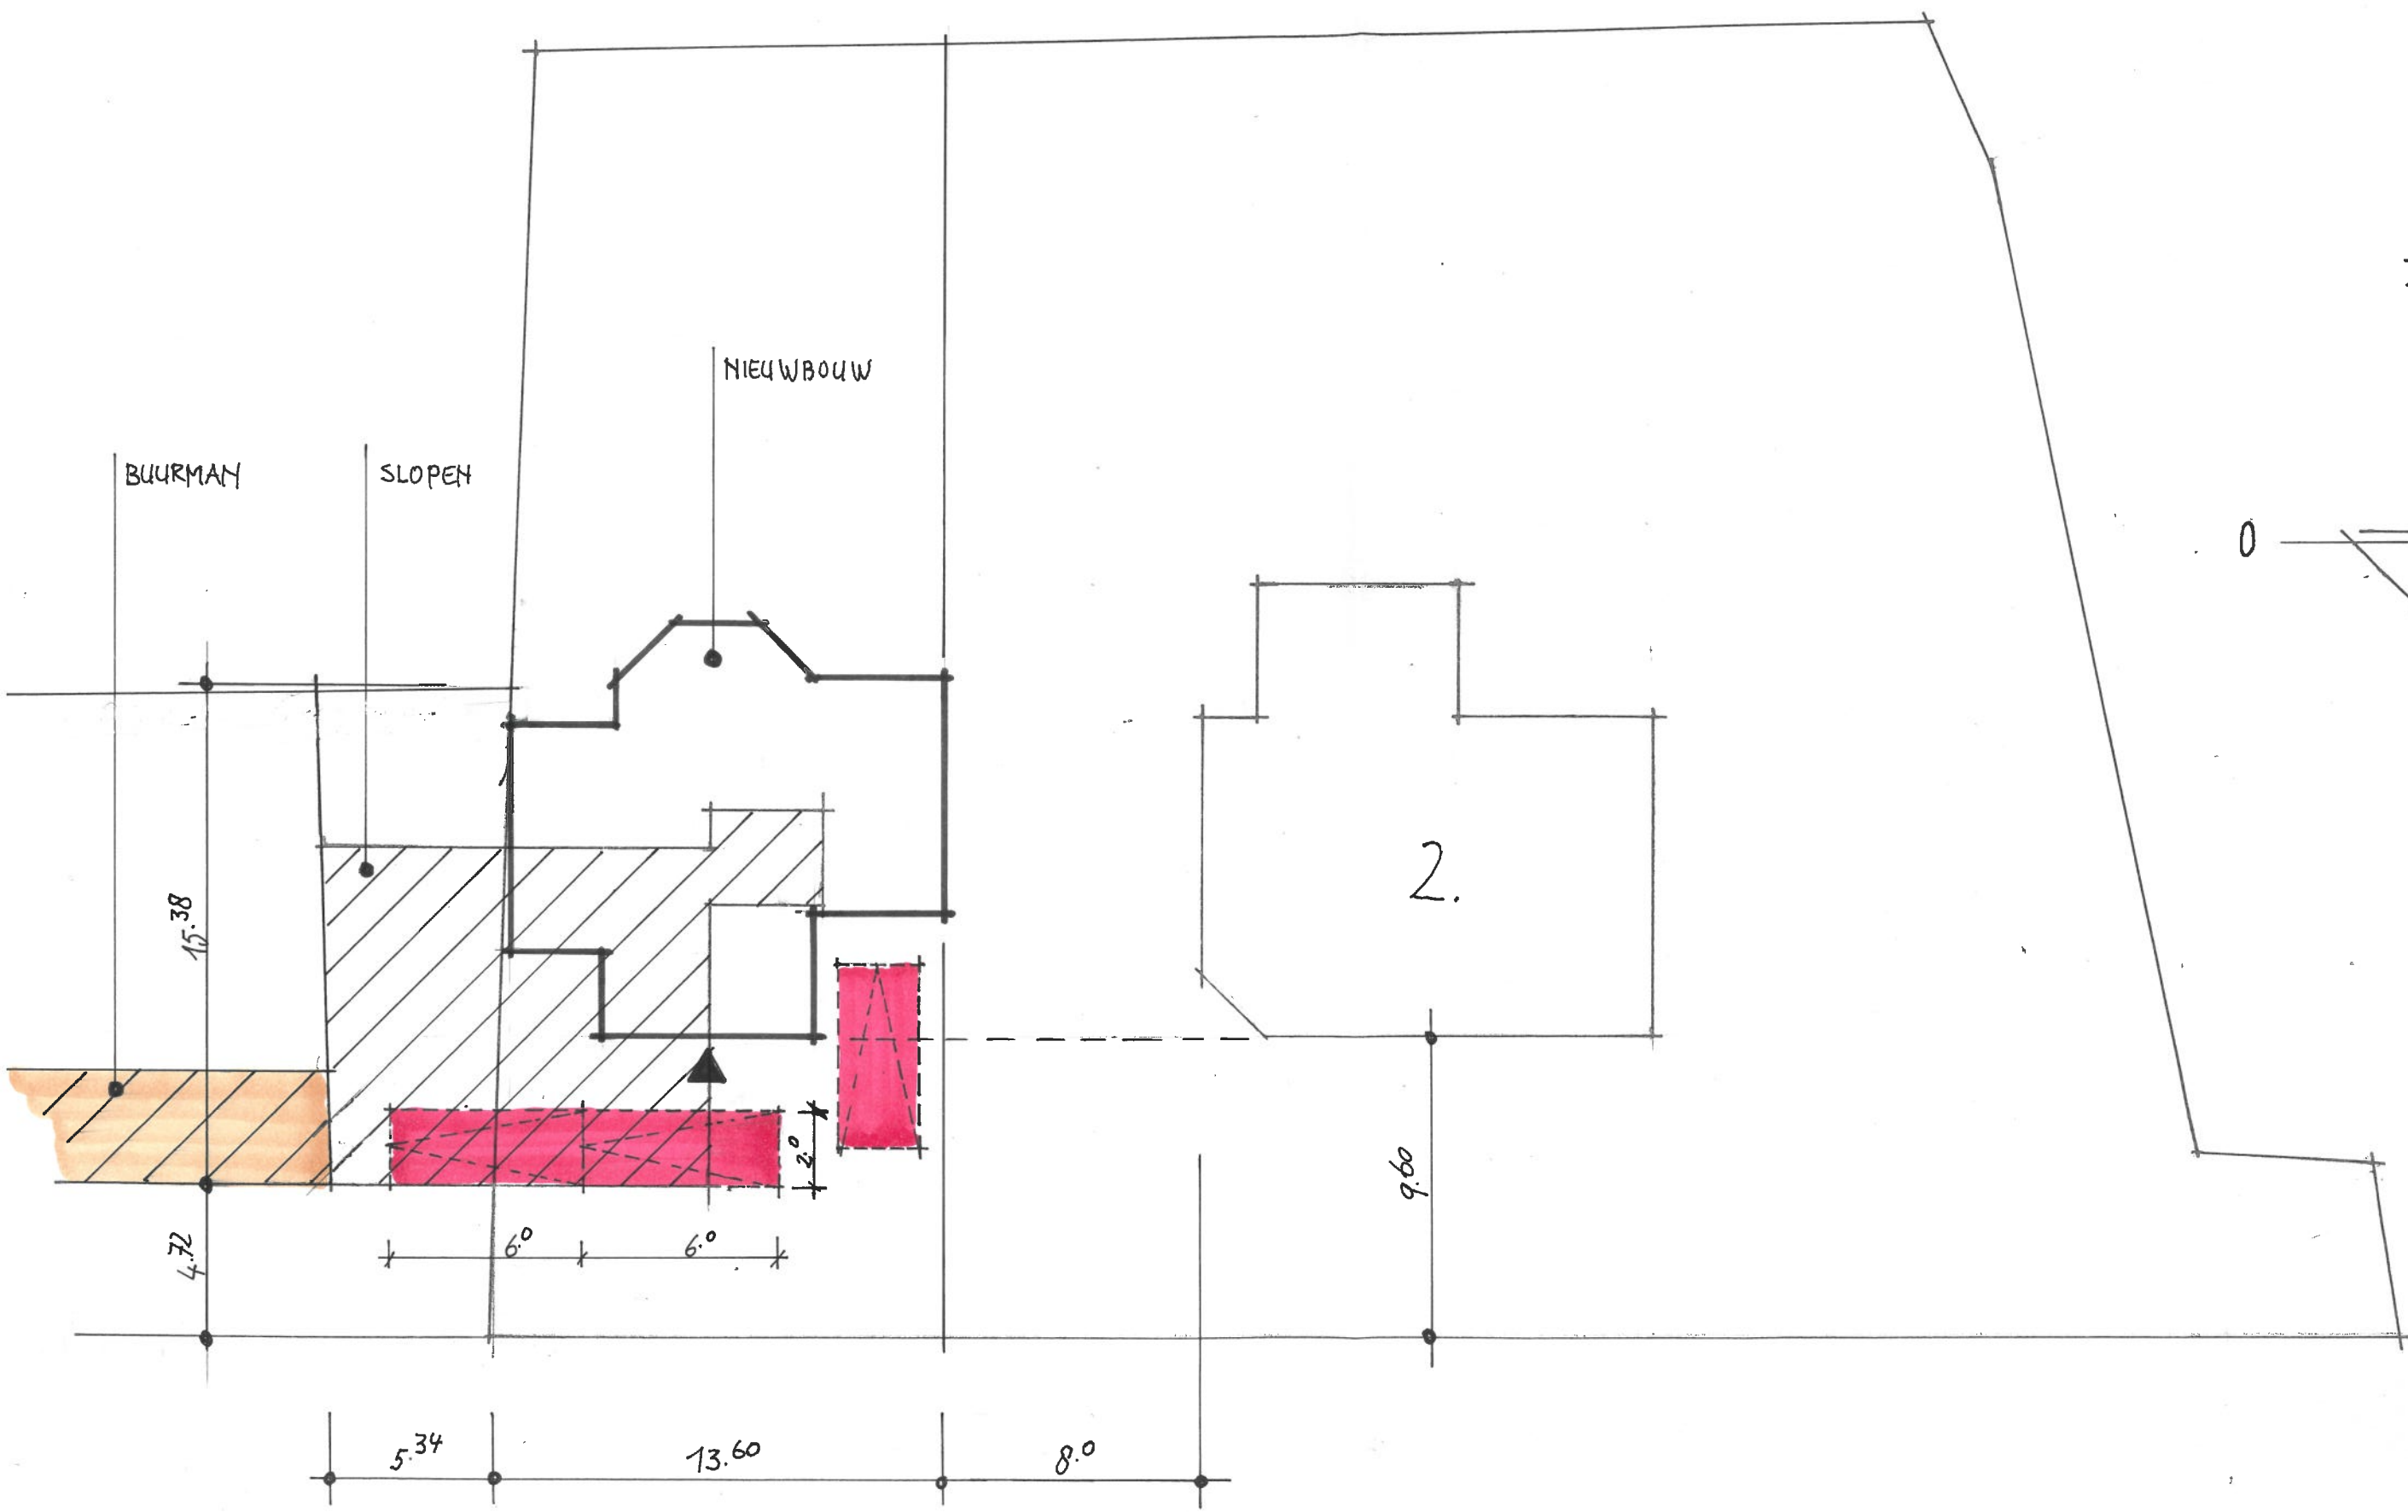

VOORSTEL 2.

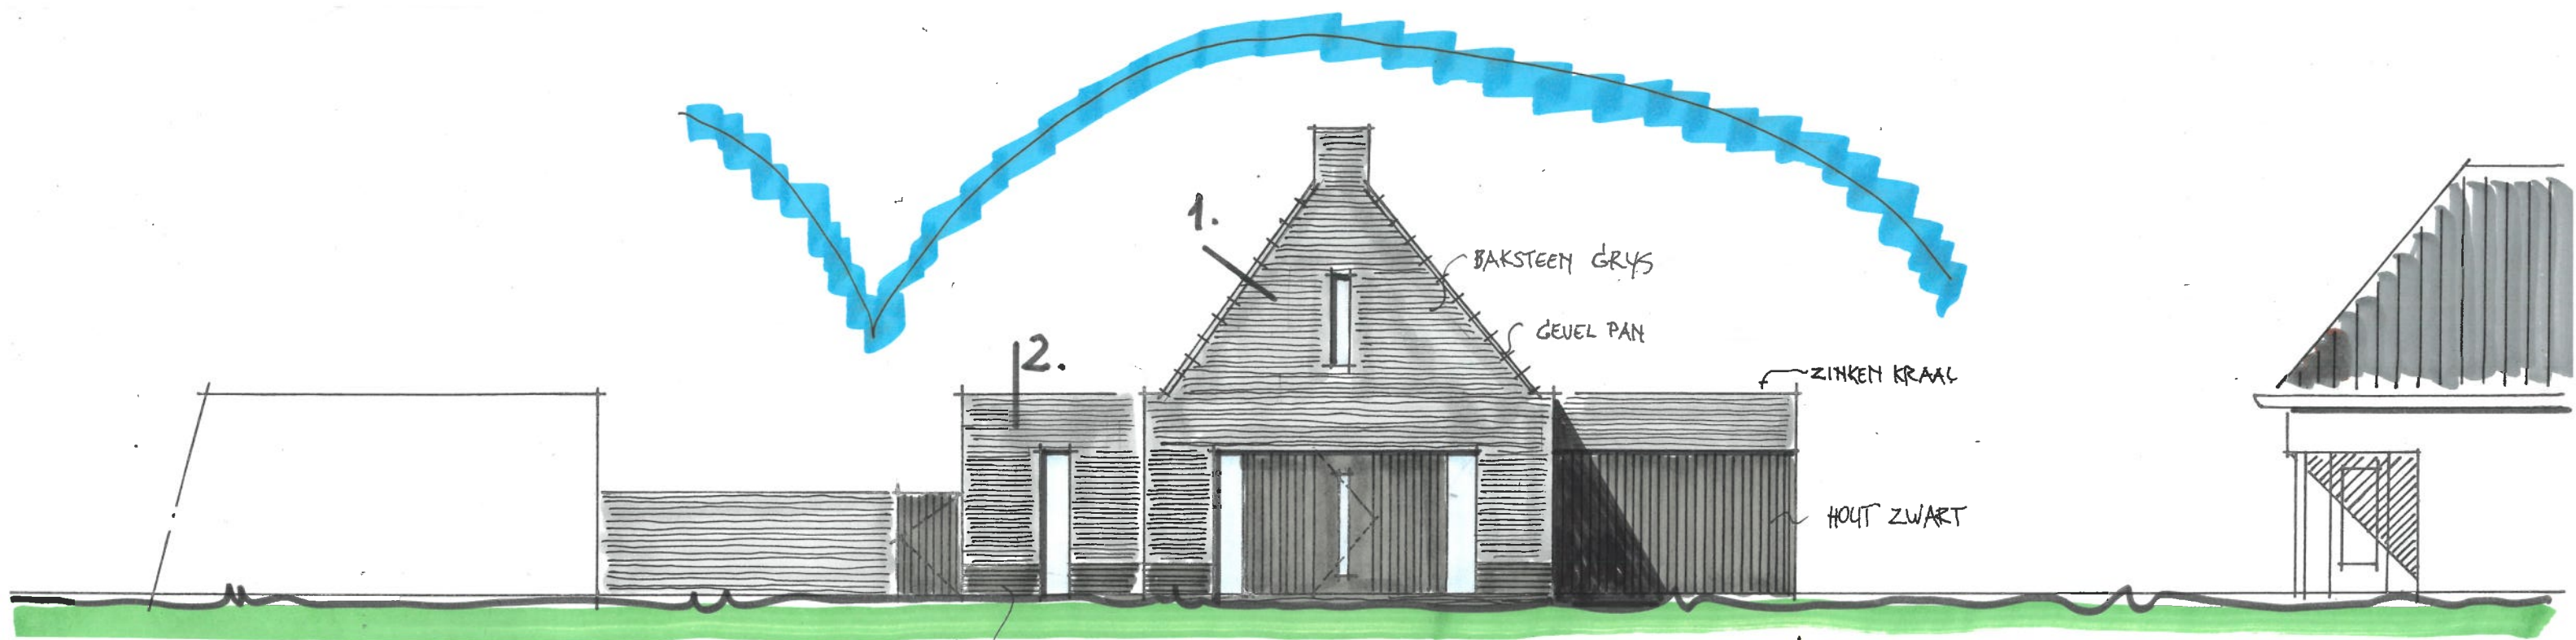



~ LINKER BELENDING ~

PLINT MANGAAN

~ VOORGEVEL ~


~ RECHTER BELENDING ~

1. ENTREE
2. GARDEROBE
3. HAL
4. M.K
5. TOILET
6. KANTOOR
7. BYKEUKEN
8. GARAGE/BERGING
9. TUINKAMER
10. KEUKEN
11. WONEN
12. SLaAPKAMER
13. KLEERKAST
14. BADKAMER

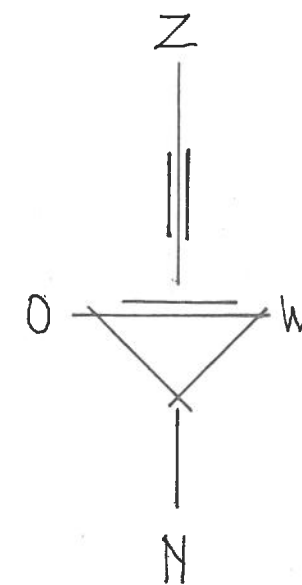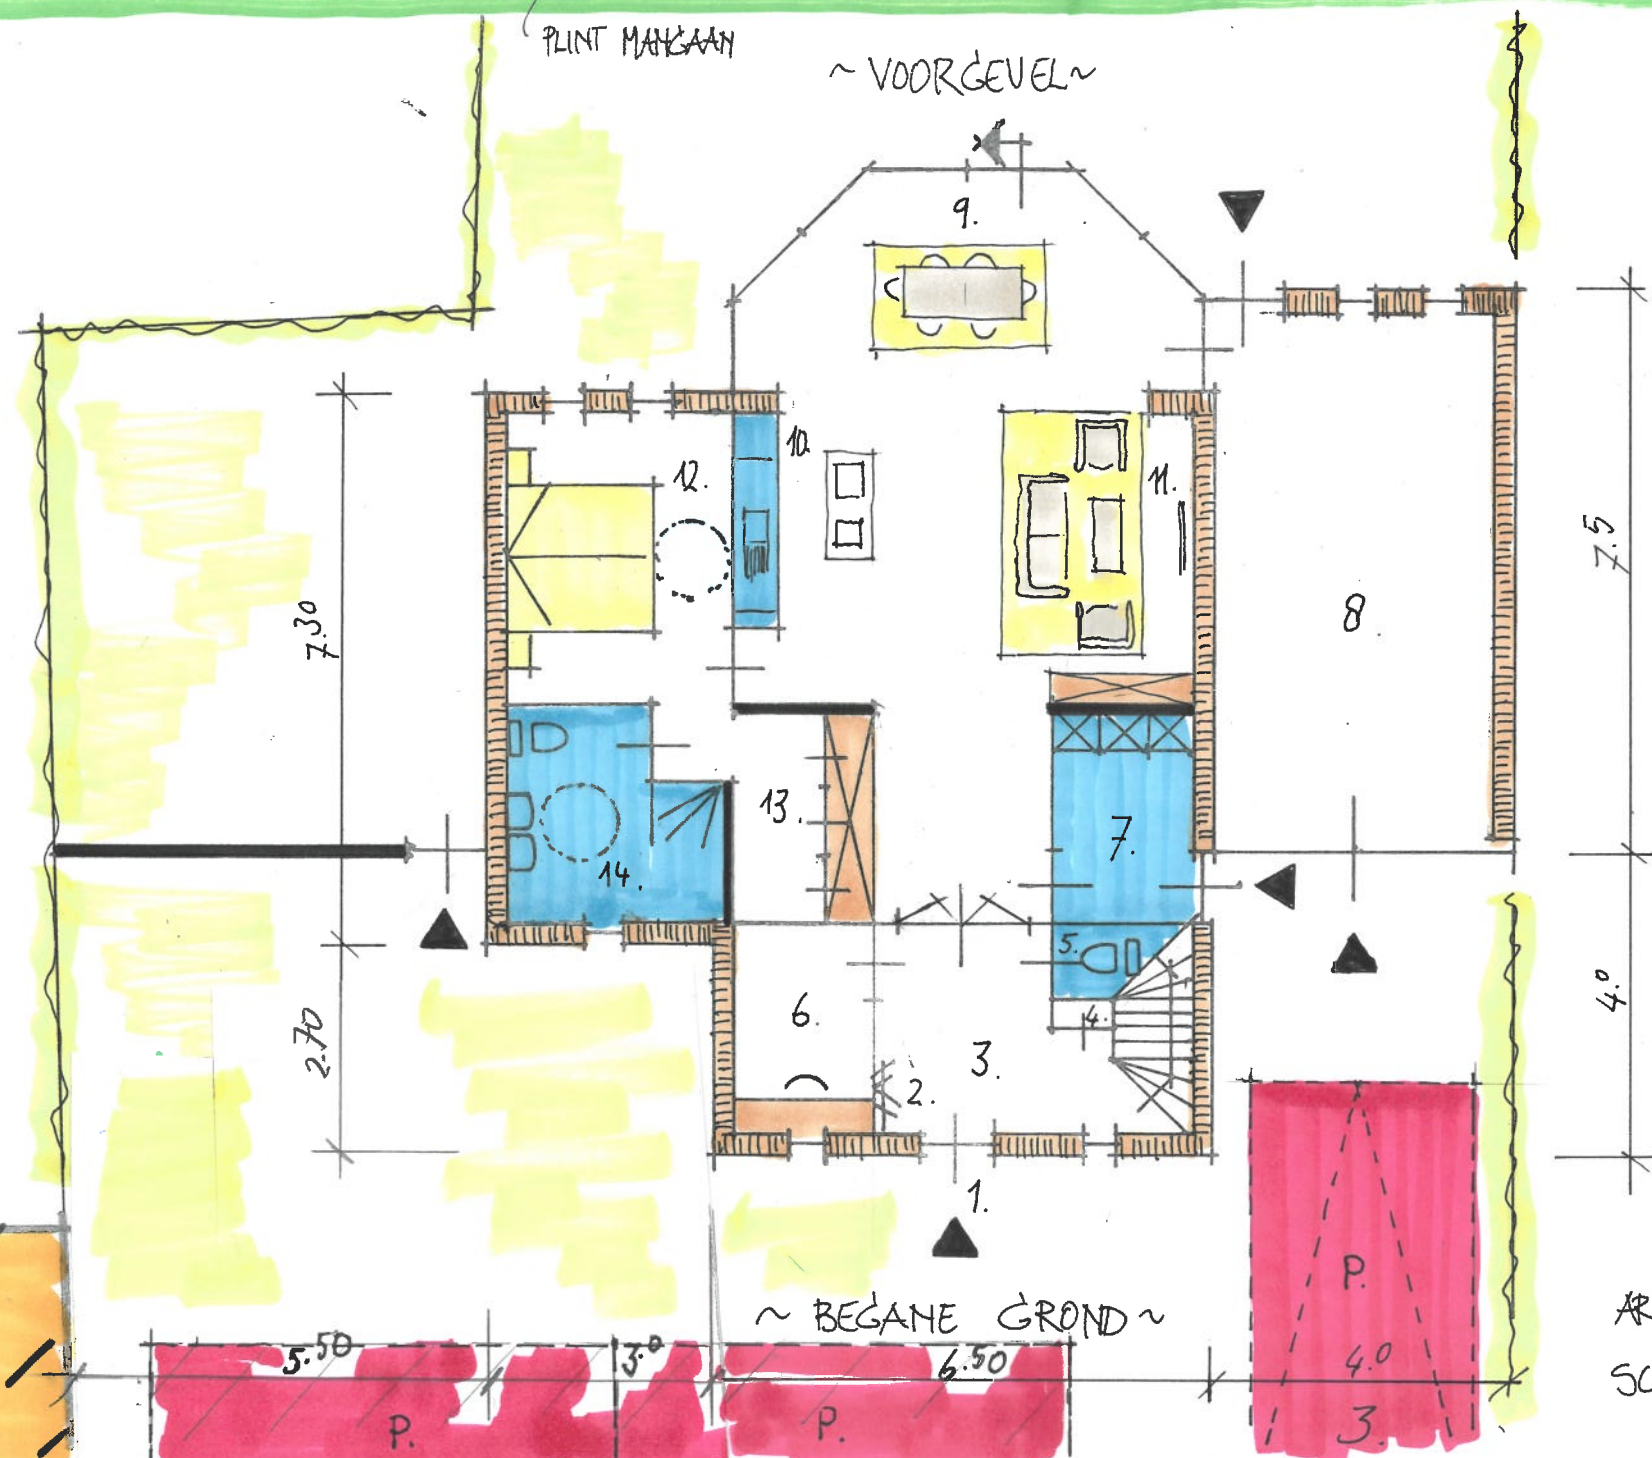

2.


ARCHITECTENBUREAU TH. VISSERS B.V.
SCHAL 1:100 dec 25

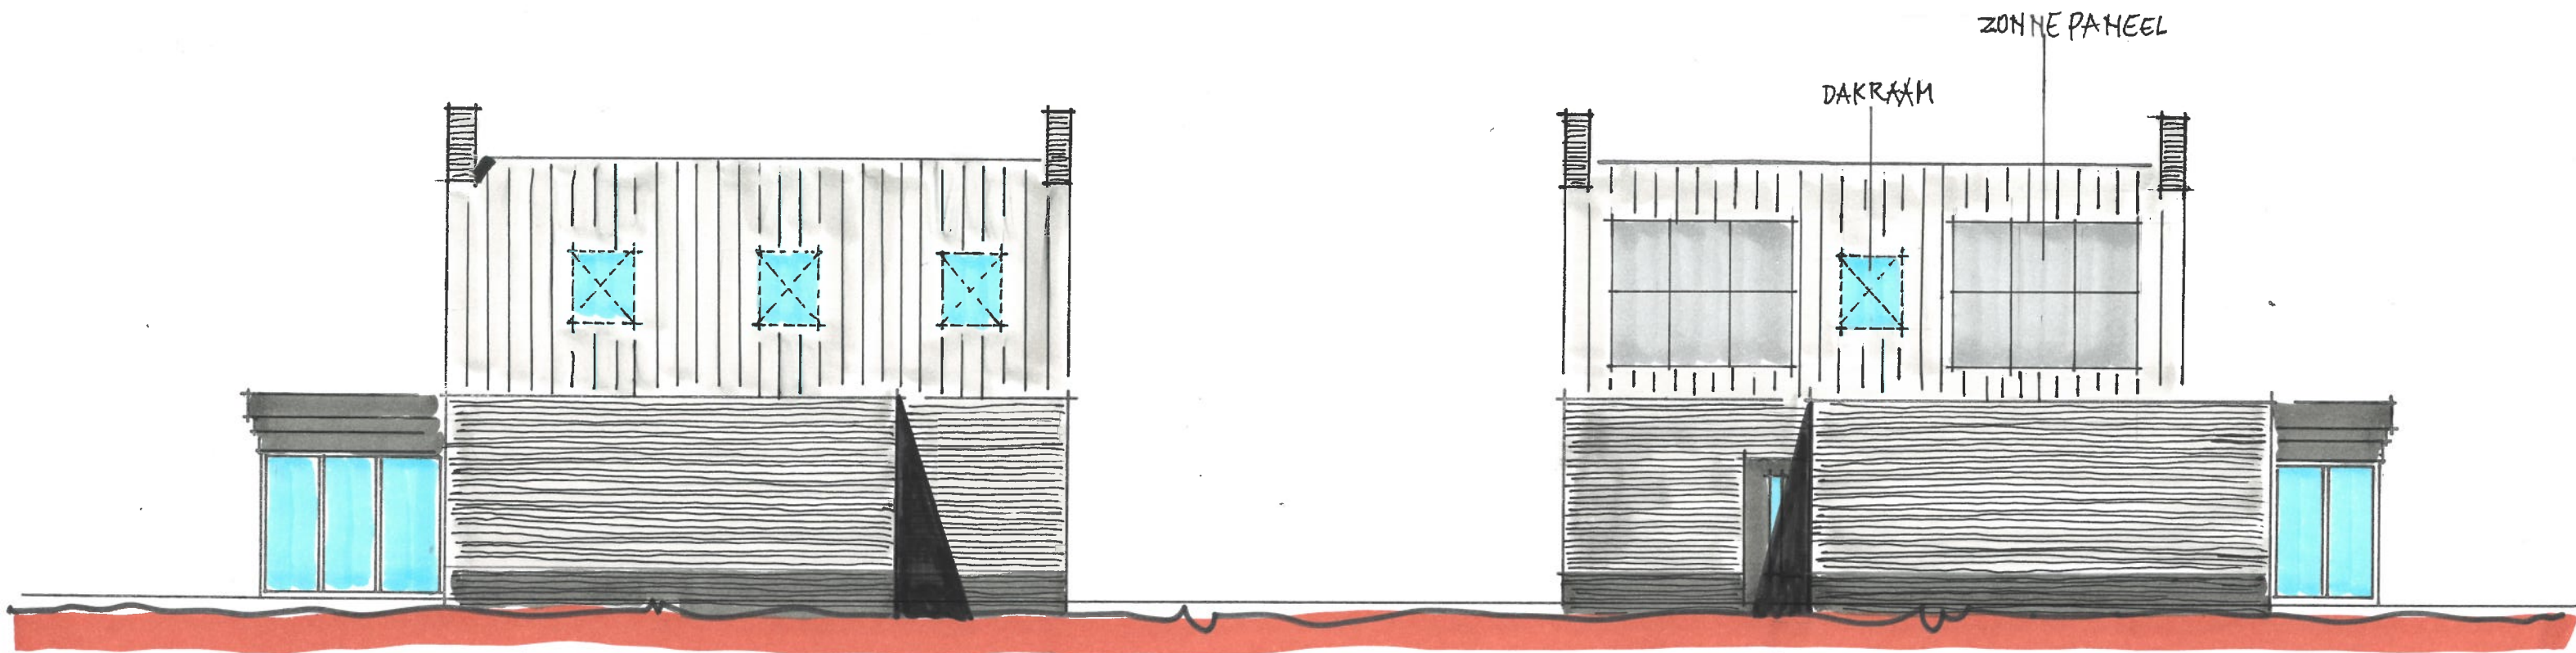


~ LINKER ZYGEVEL AANGEPAST ~

~ RECHTER ZYGEVEL AANGEPAST ~

1. OVERLOOP
2. TECH. RUIMTE
3. BERGING
4. HOBBY
5. SLAAPKAMER
6. SLAAPKAMER

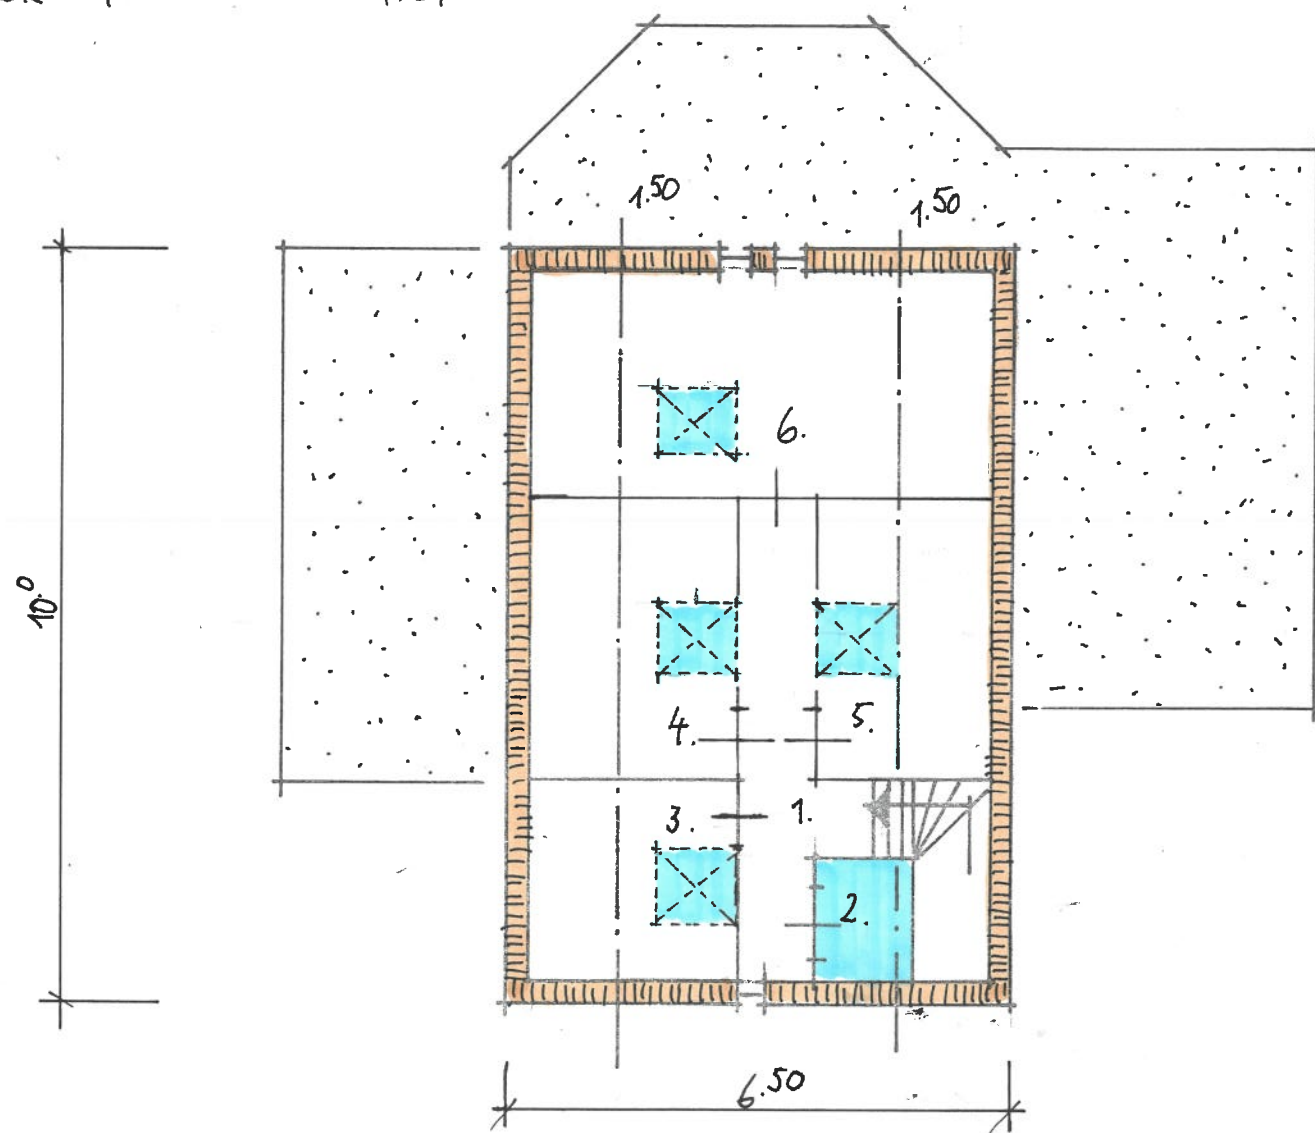

~ VERDIEPING AANGEPAST ~

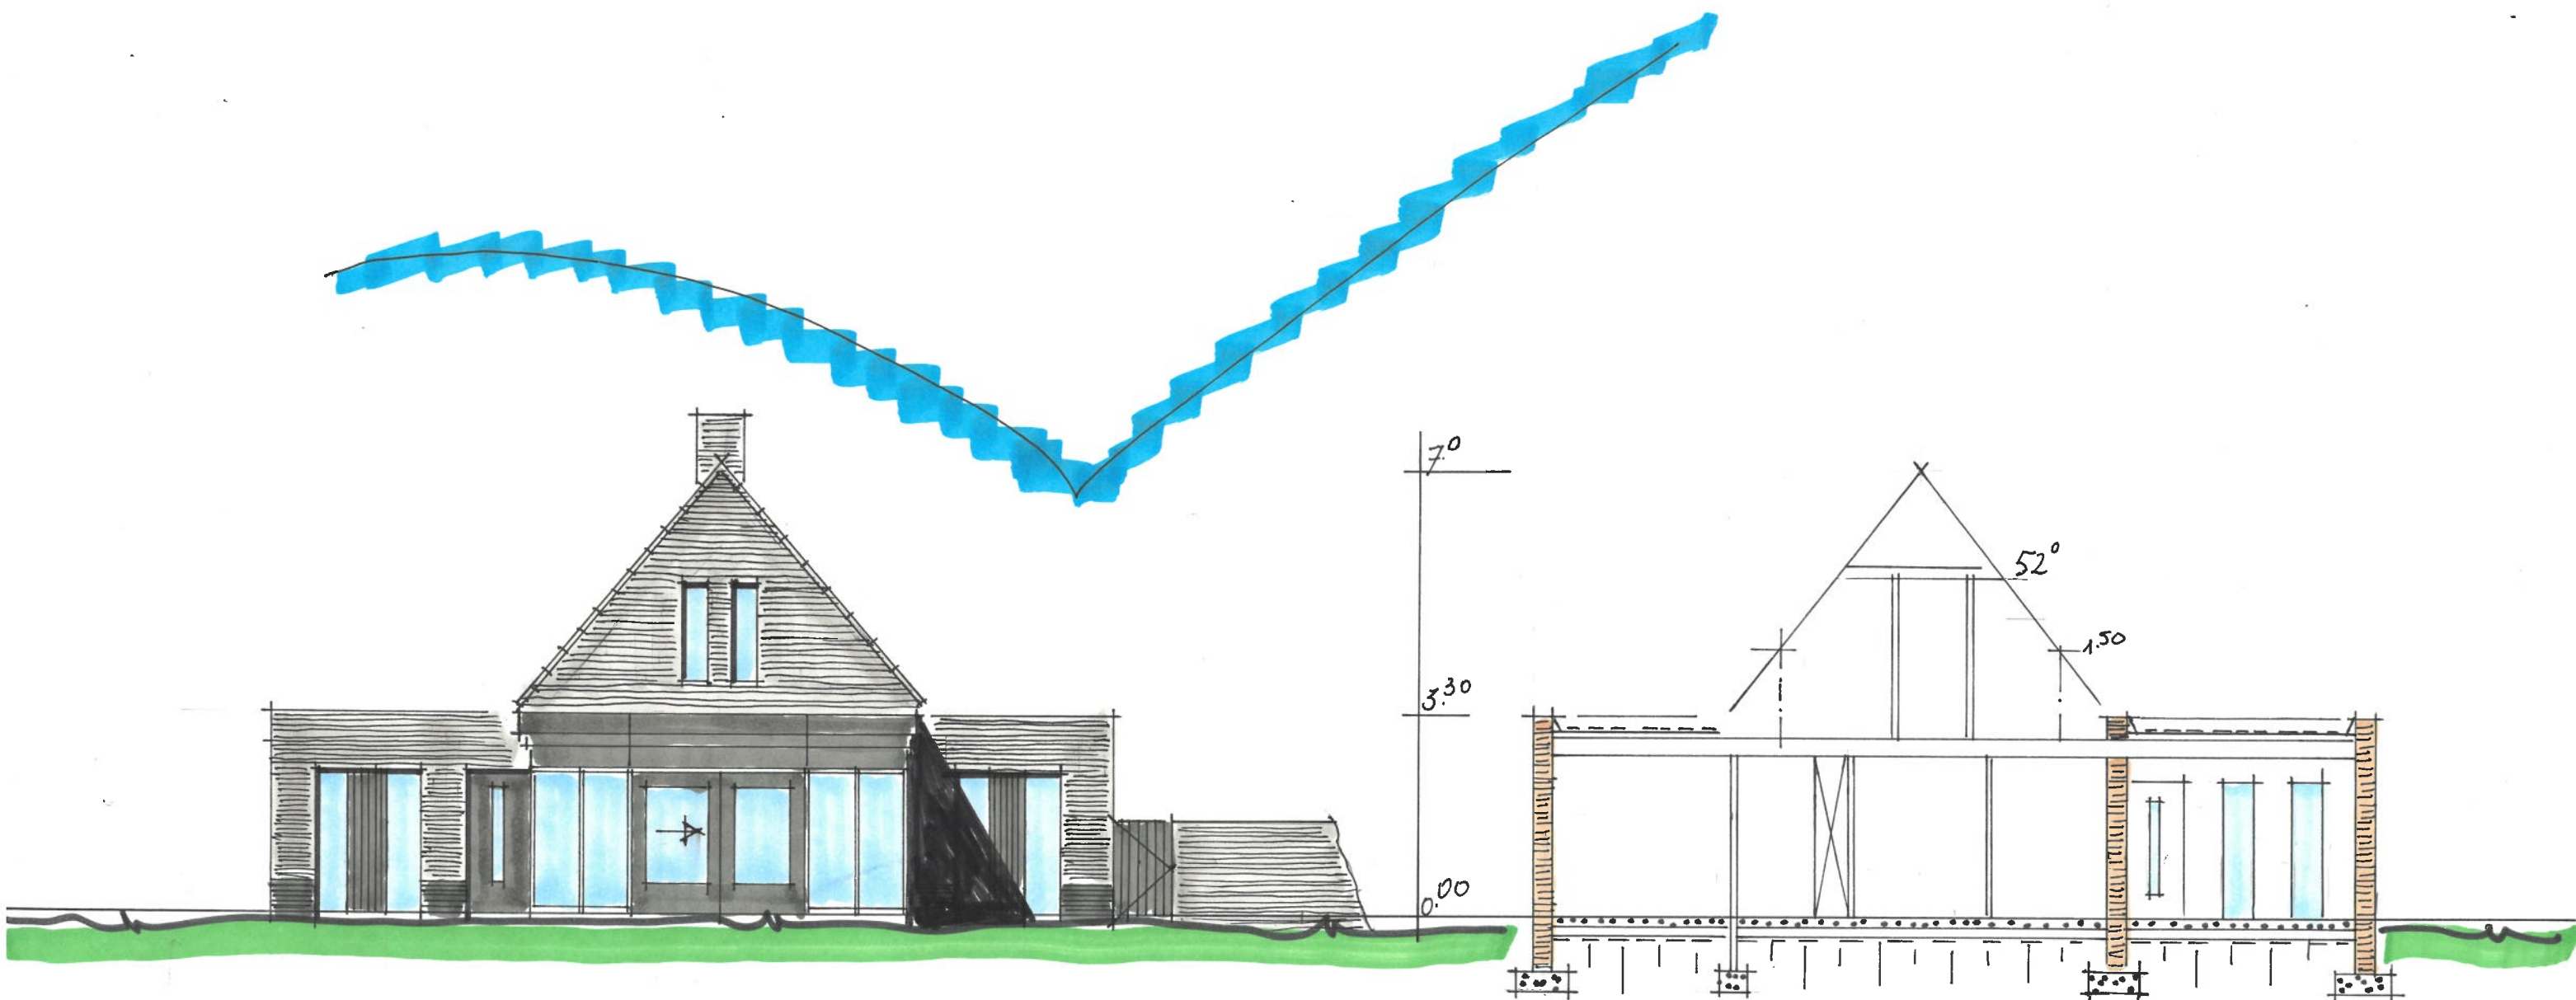

~ACHTERGEVEL~

~DOORSNEDEN~