



Plan voor het oprichten van 20 woningen in BP Burgveld-Zuid III Meerlo, Gemeente Horst aan de Maas

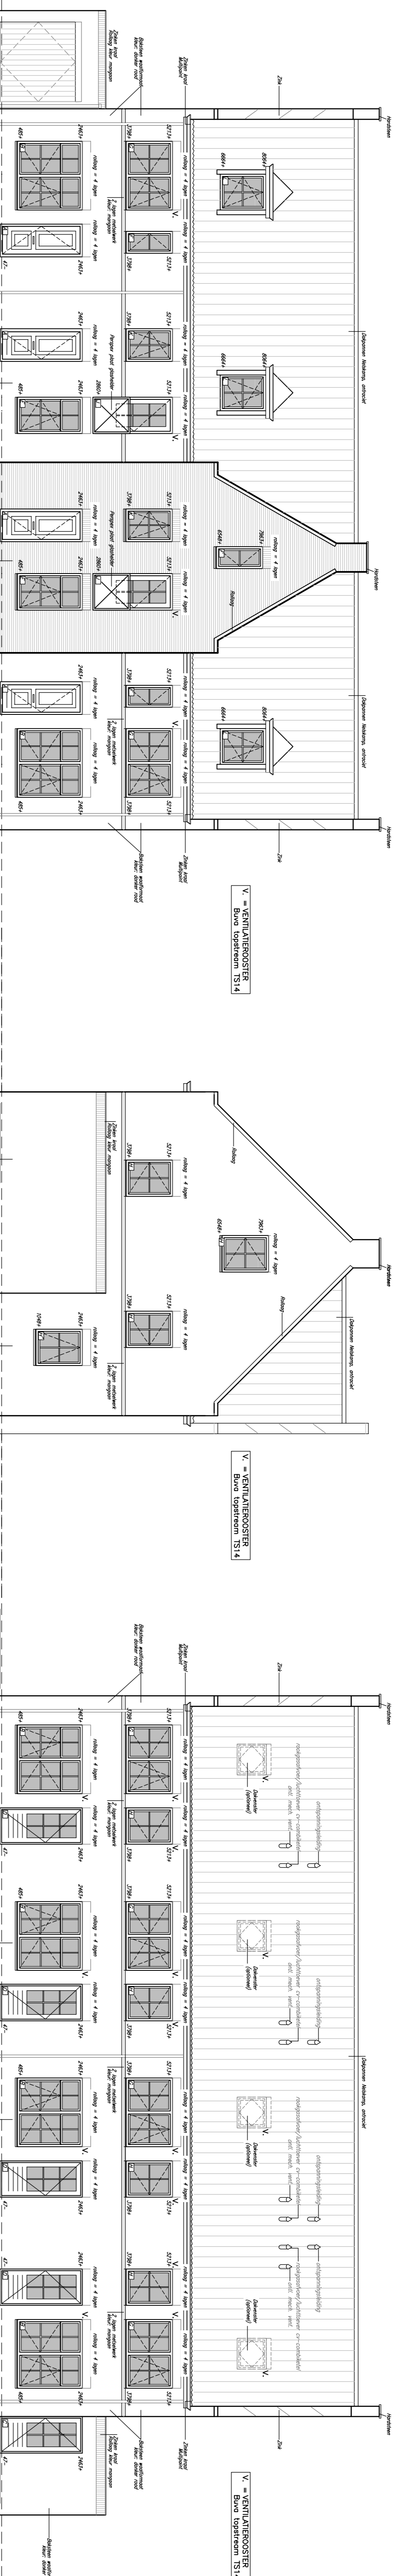

Voorgevel A-B-C-D

Zijgevel A-B-C-D

Achtergevel A-B-C-D

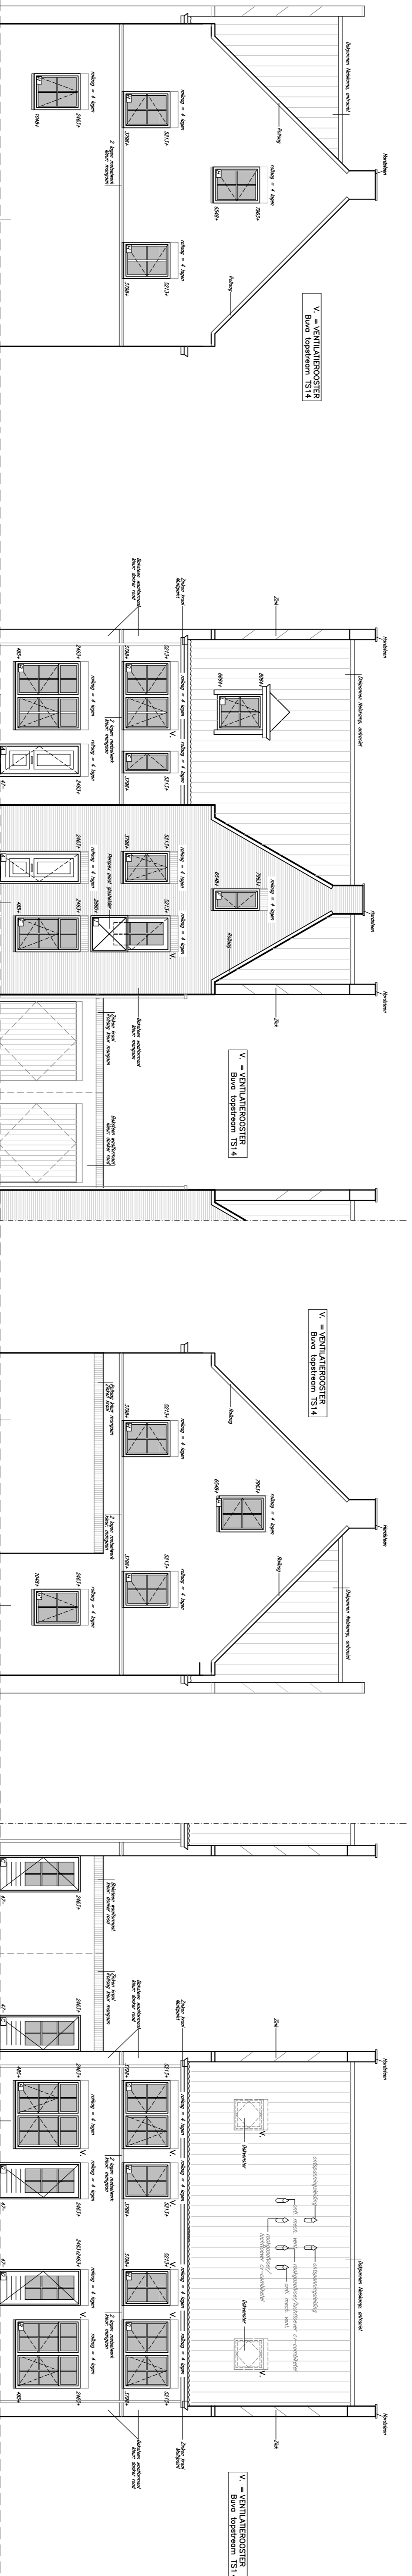

Zijgevel A-B-C-D

Zijgevel E-F

Zijgevel A-B-C-D


Achtergevel E-F

Aanzicht zonder garage


Aanzicht met garage

Aanzicht met garage

Aanzicht met garage

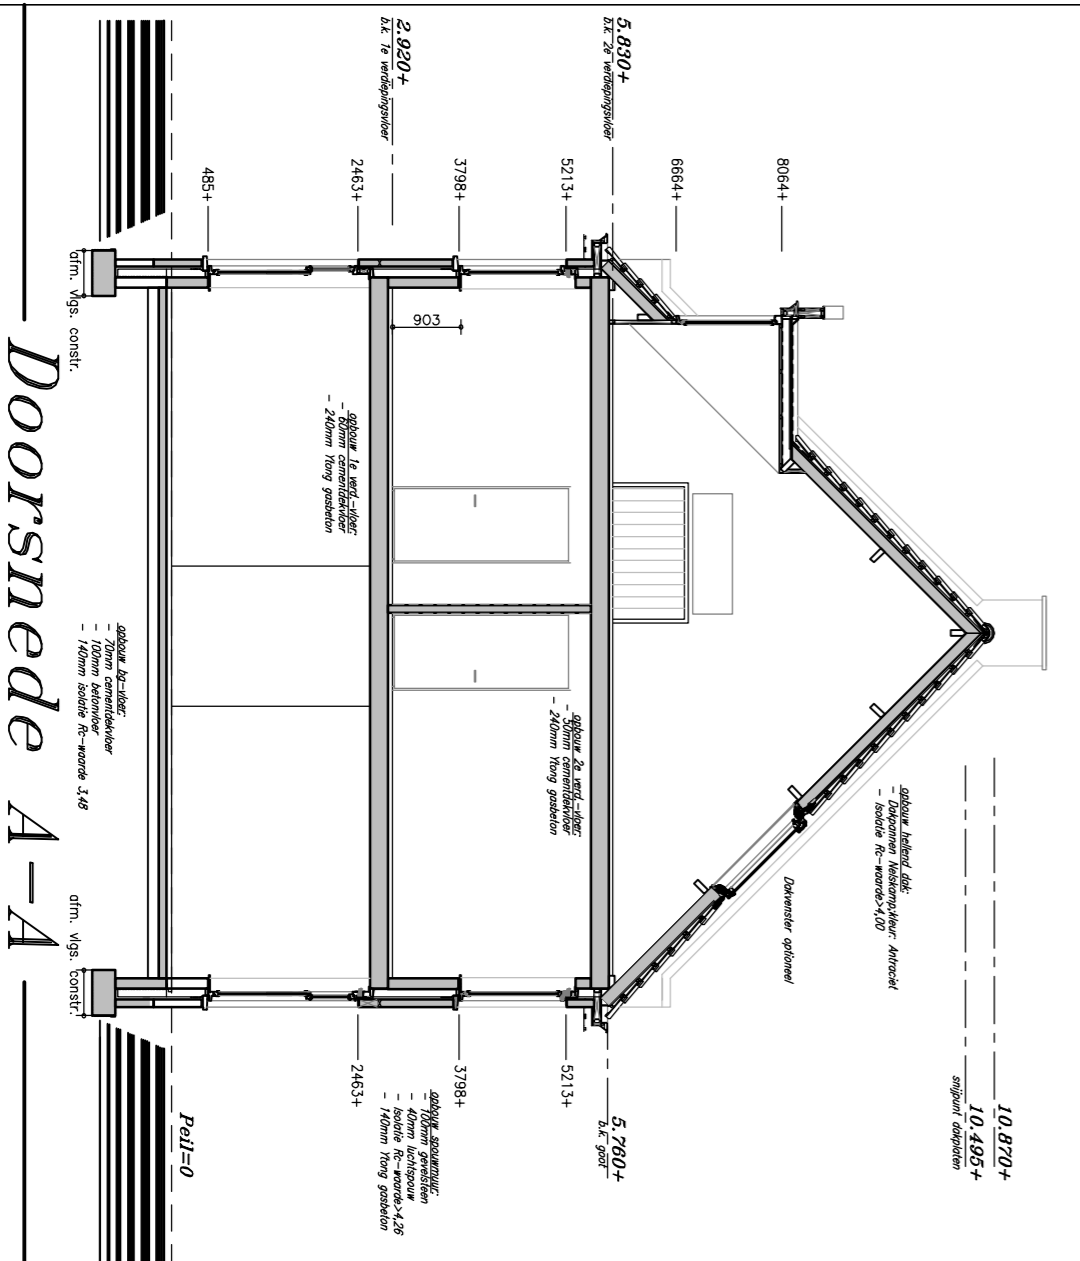


Doorsnede B-B

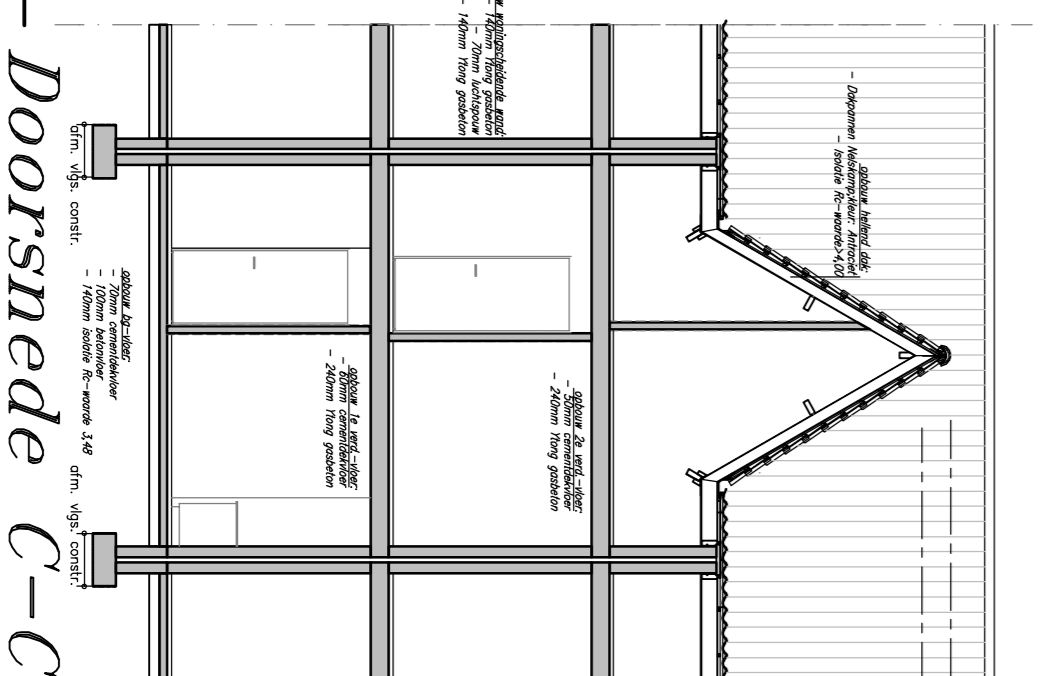

Doorsnede E-E

Het bouwpak dient te voldoen aan het Bouwbesluit
 Alle maatvoeringen in het werk controleren
 Tekeningen laten controleren door hoofdameer/hoofdconstructeur
 I&V constructiewaarschillen in tekeningen
 constructieschema's constructeur/montagewand

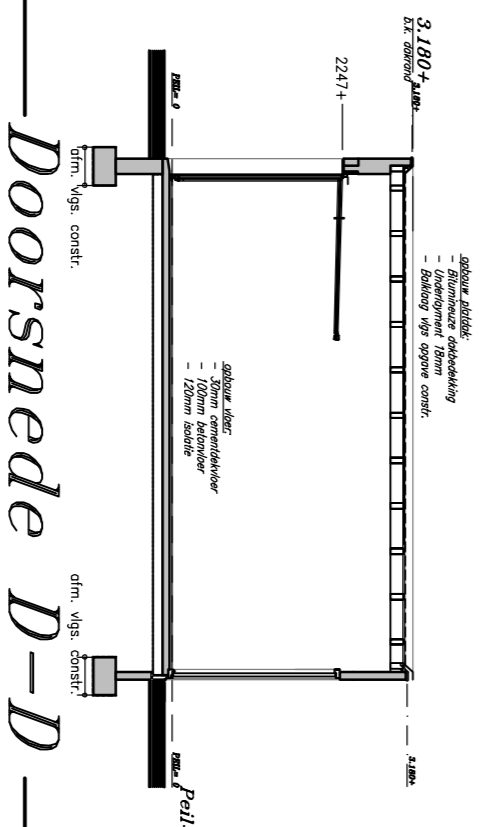

ARCHITECTENBUREAU TH. VISSERS B.V.

ST. LEONARDSWEG 2 5861 BR WANSSUM TELEFOON 0478 531892 TELEFAX 0478 532851

Rg nr. Architectenregister: 18829X001

20 woningen in BP Burgveld-Zuid III te Meerlo voor

W&R Projectontwikkeling B.V.

BESTEKTEKENING: gevels en doorsnedes A-A t/m E-E
 4 onder 1 kapwoningen woningtype A, B, C, D, E en F

Datum:	15-06-2011	Gepl.:	J.H.	Gez.:	I.V.	Schaal:	1:100
Werknr.:	A-757	Bld:	3				