


Voorgevel  
Kavel 10-11= gespiegeld

R. zijgevel


Linker zijgevel

Doorsnede

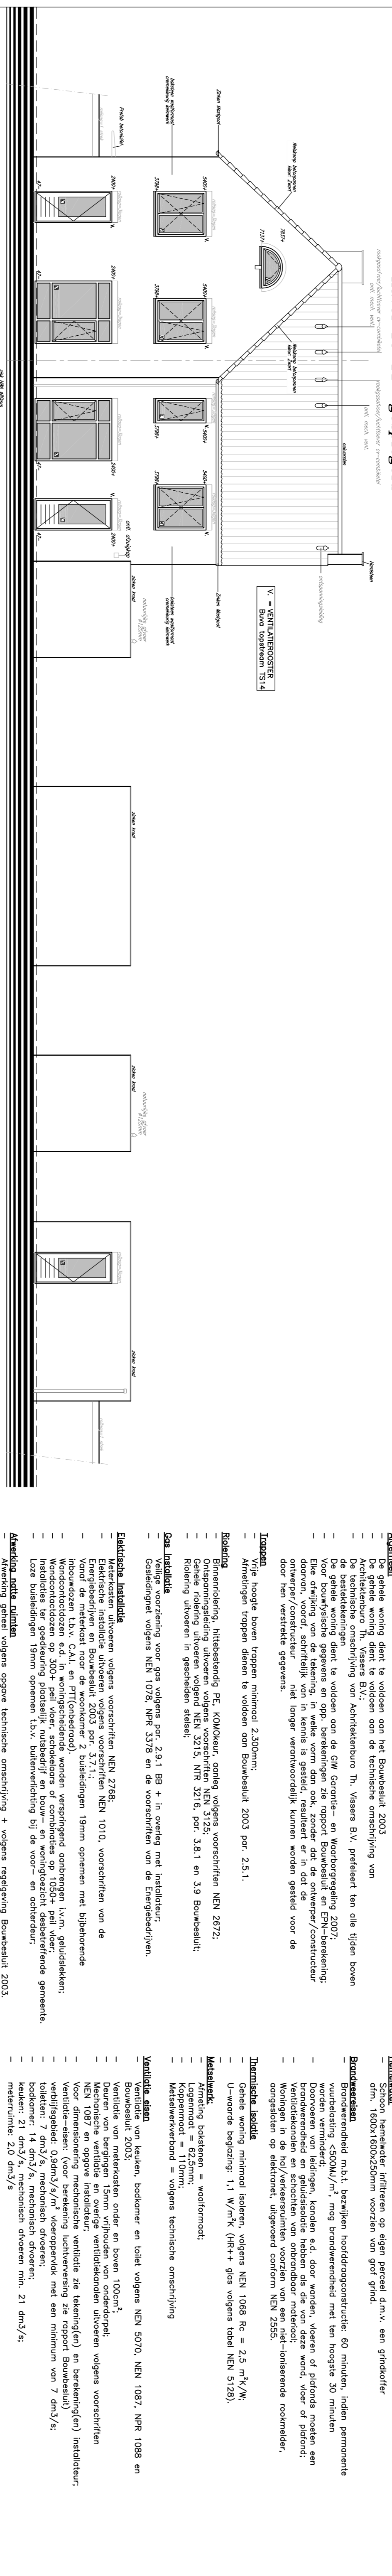

Achtergevel

Gevels losse garage/berging

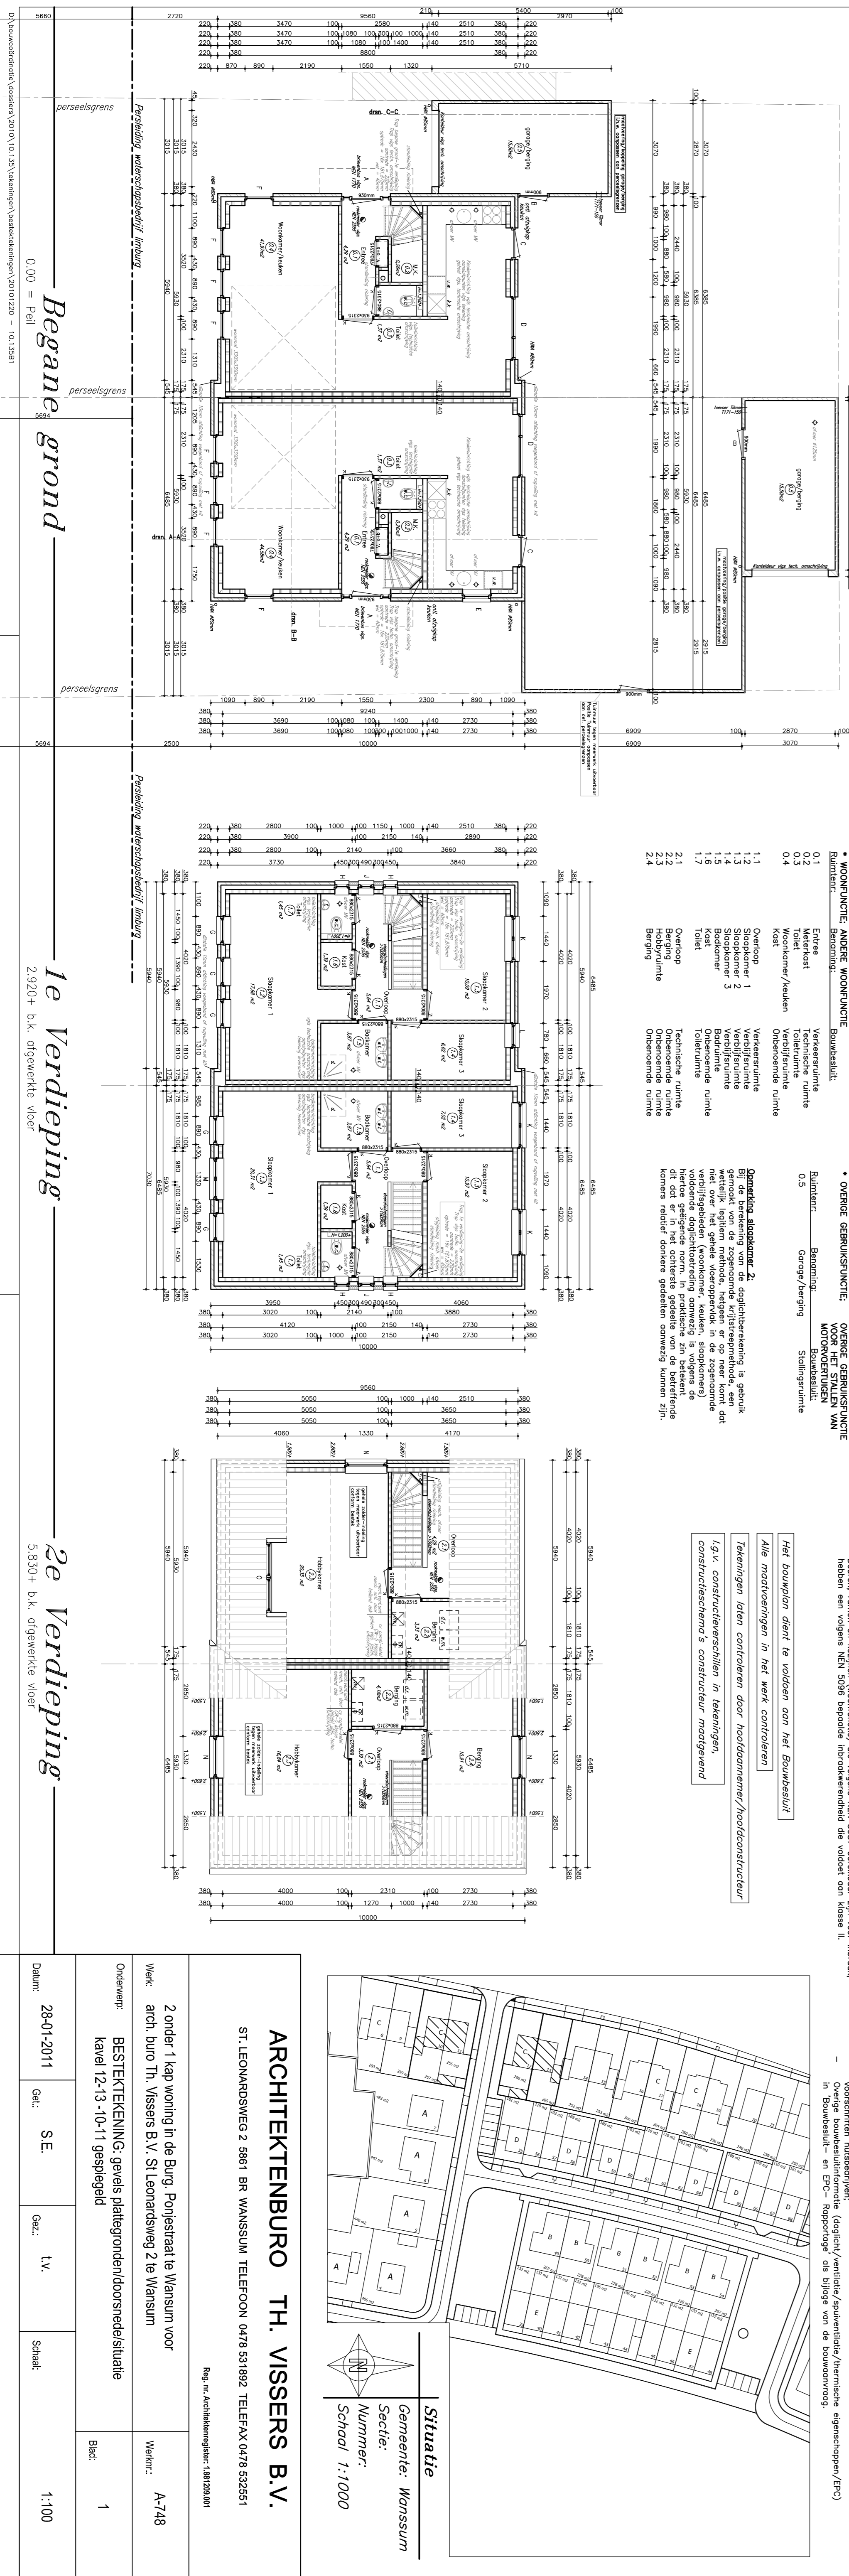

Begane grond

1e Verdieping


2e Verdieping





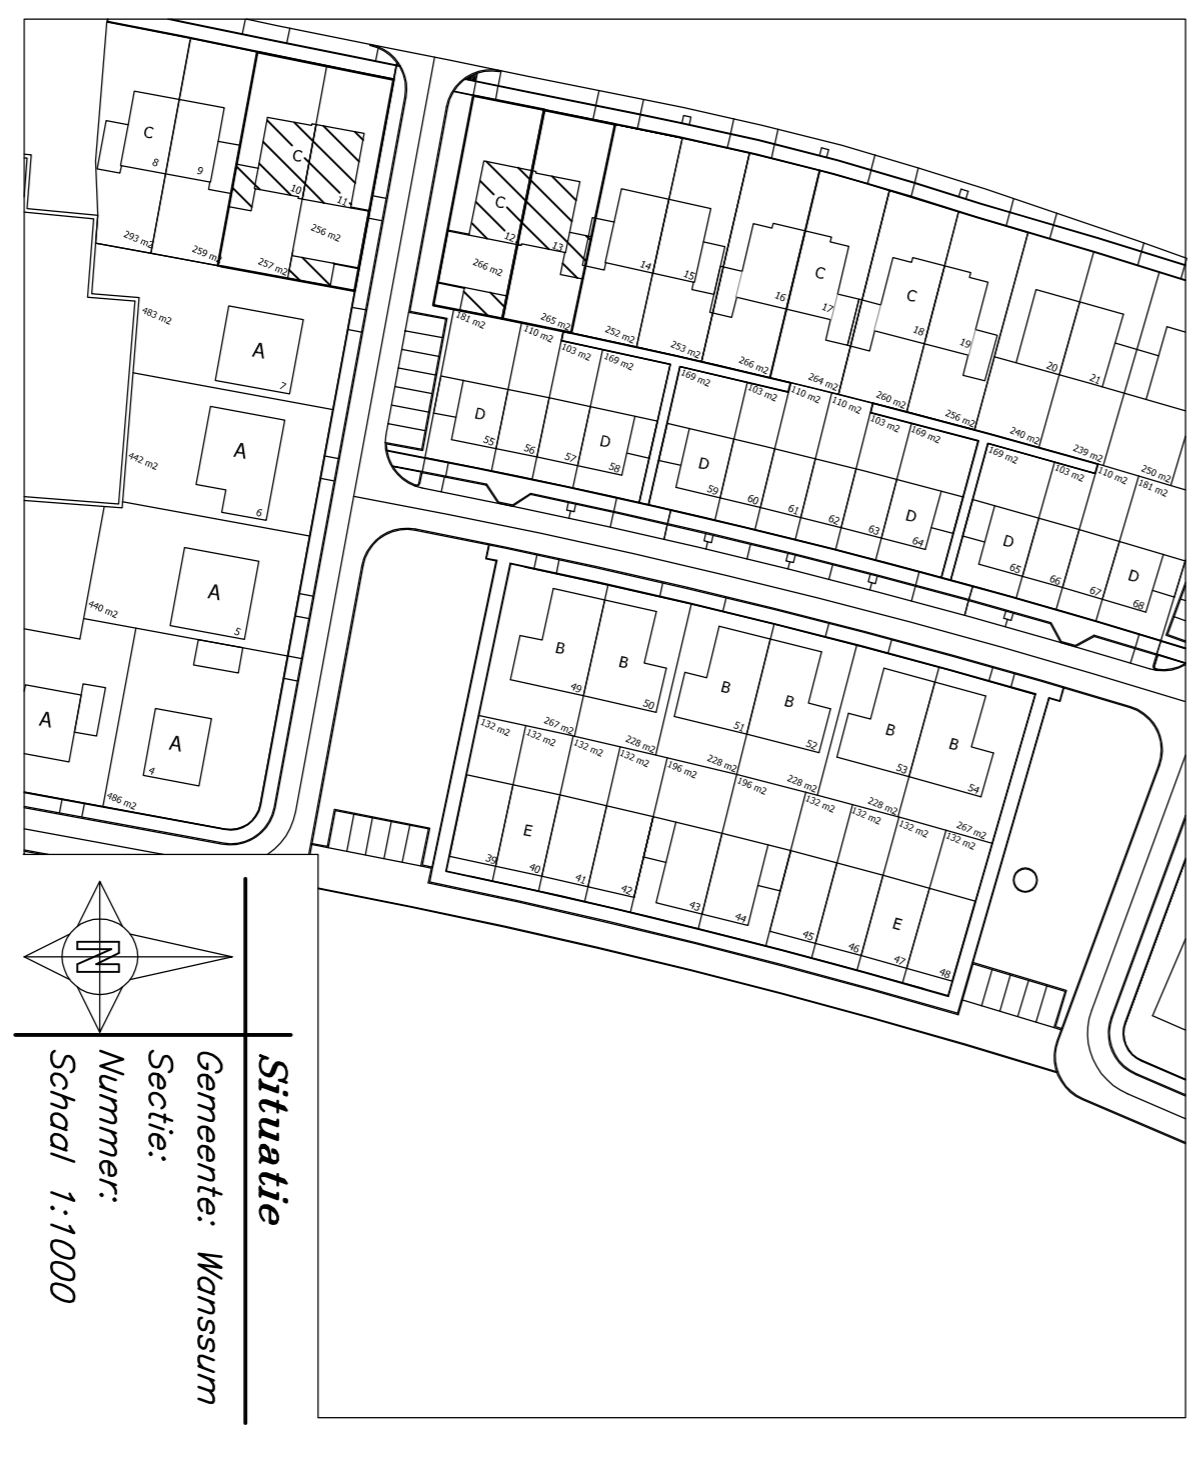

**ARCHITECTENBURO TH. VISSERS B.V.**  
 ST. LEONARDSWEG 2 5681 BR WANSSUM TELEFOON 0478 531892 TELEFAX 0478 532551  

2 onder 1 kap woning in de Burg. Ponjestraat te Wanssum voor			
Werk:	arch. bureau Th. Vissers B.V., St. Leonardsweg 2 te Wanssum	Werknr.:	A-748
Onderwerp:	Kavel 12-13 - 10-11 gespiegeld	Bldnr.:	1
Datum:	28-01-2011	Gez.:	S.E.
		Gez.:	I.V.
		Schaal:	1:100