


Plan voor het oprichten van 14 woningen aan De Soom te Grubbenvorst, gem. Horst a/d Maas.

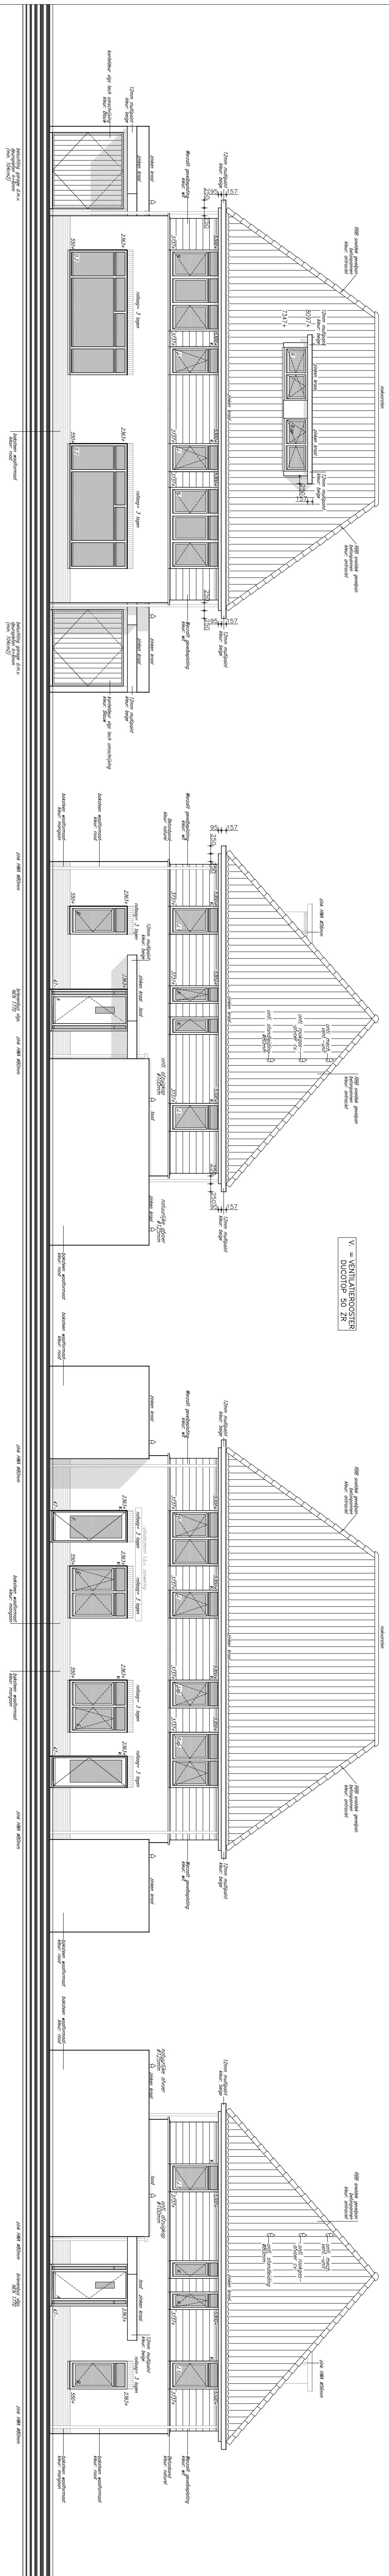


-Voorgave

R. zijgevel

Achtergevel

-L. zijgevel

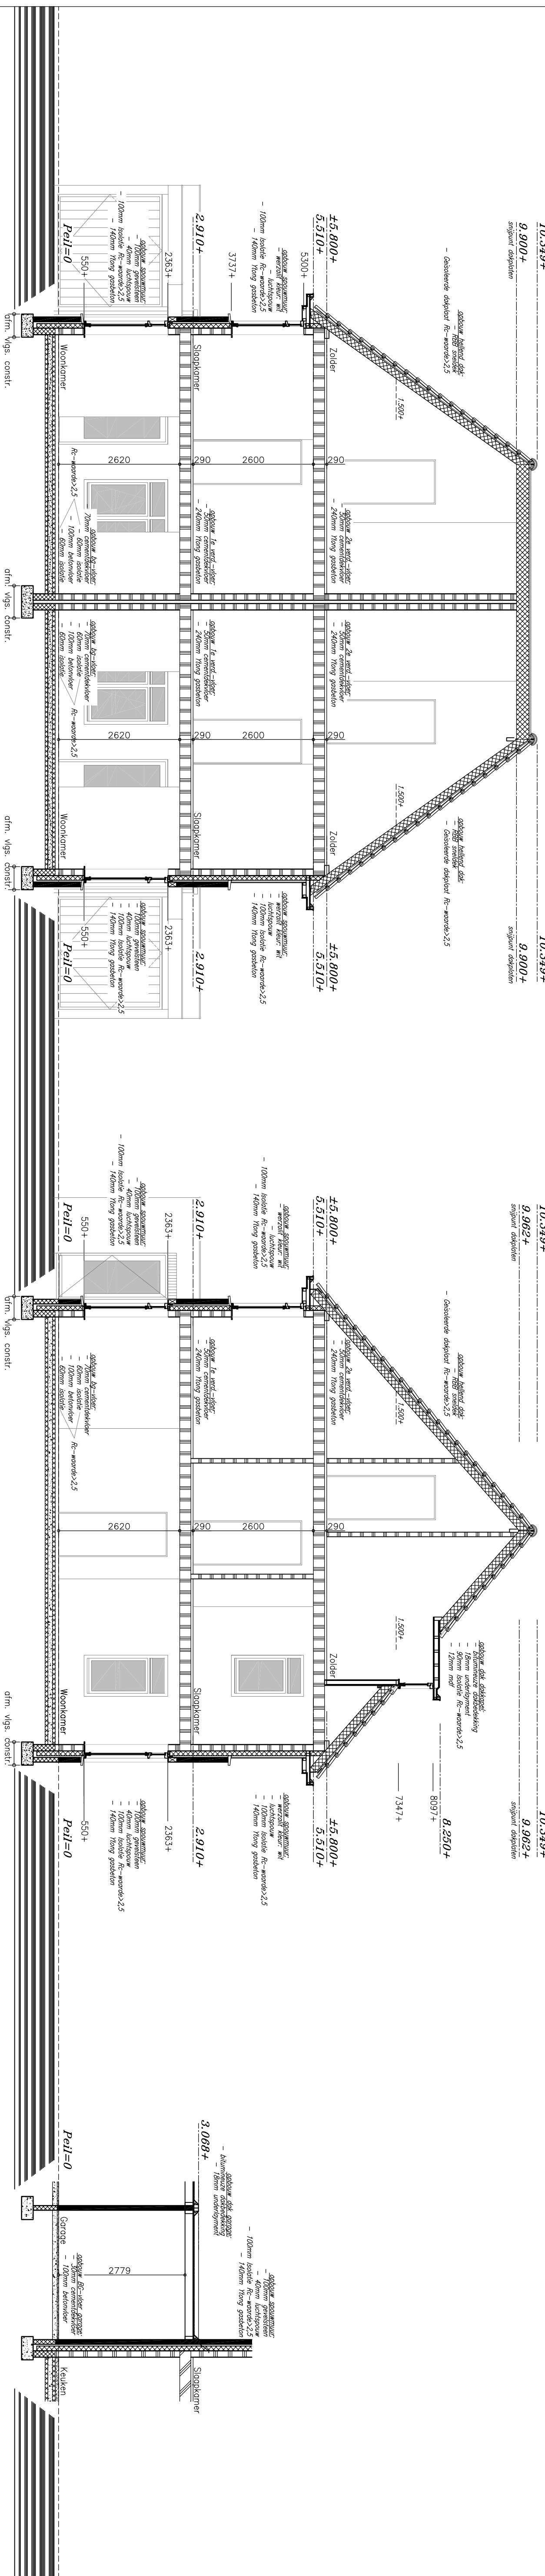


Boersnede A-A

Doorsnede B-E

Doorsnede C-C

-*Ruimten*

- [illegible]

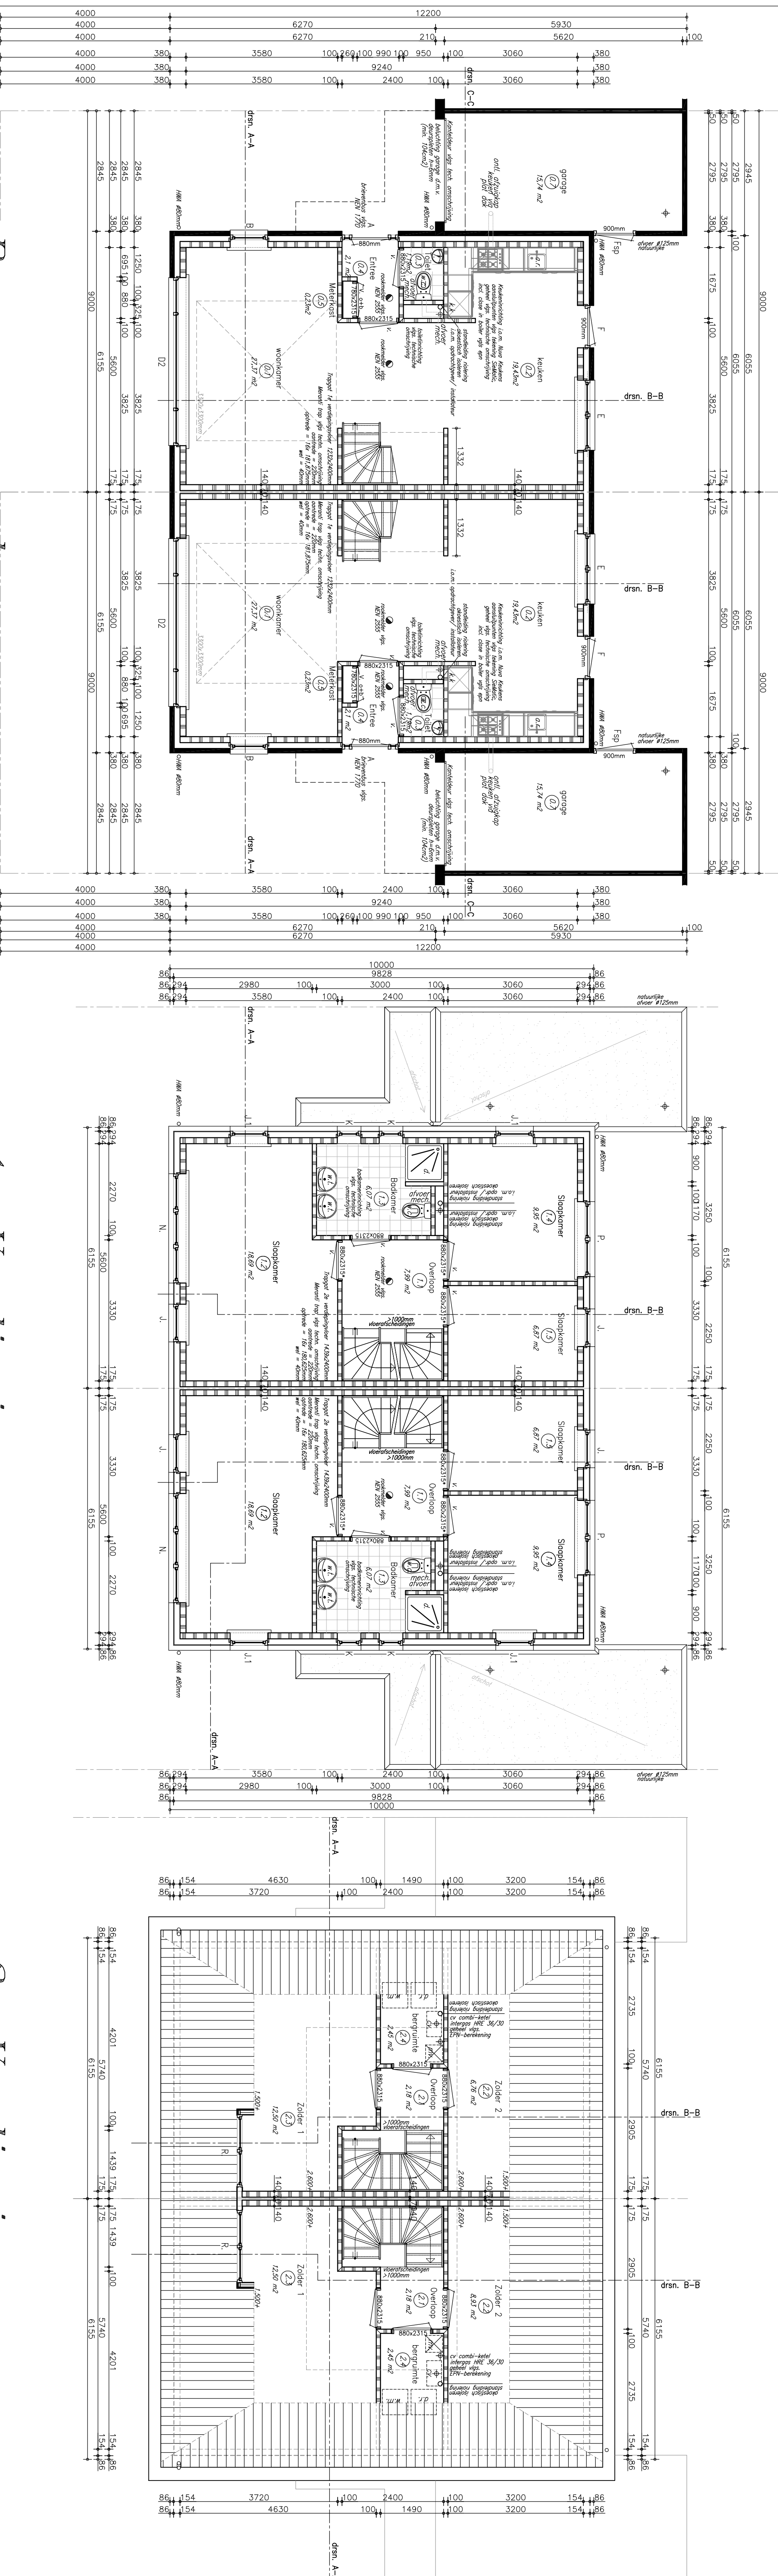

Begane grond

1e Verdieping

2e Verdieping

ARCHITEKTENBURO TH. VISSERS B.V. ST. LEONARDSWEG 2 3861 BR WANSSUM TELEFOON 0478 531892 TELEFAX 0478 532551 Reg. nr. Architectenregister: 1587050061				
14 woningen in het b.p. 'Soom'te Guldenvorst, gemeente Horst aan de Maas voor arch. bureau Th. VISSERS B.V. St Leonardsweg 2 Wanssum			Werknr.: A-735	
Onderwerp: BESTEKENING KAVEL 5-6			Bladz: 1	
Datum: 22-06-2009	Get.: S.E.	Get.: t.v.	Schaal: 1:100	

• WOONFUNCTIE: INBEGRIEP	• WOONFUNCTIE: INBEGRIEP	• WOONFUNCTIE: INBEGRIEP	• WOONFUNCTIE: INBEGRIEP
Buizen:	Buizen:	Buizen:	Buizen:
0,1	Woonkamer	Verhuurruimte	Buizen:
0,2	Keuken	Verhuurruimte	Buizen:
0,3	Tent	Verhuurruimte	Buizen:
0,4	Entree	Verhuurruimte	Buizen:
0,5	Metkeet	Verhuurruimte	Buizen:
1,1	Overloop	Verhuurruimte	Buizen:
1,2	Slaapkamer	Verhuurruimte	Buizen:
1,3	Slaapkamer	Verhuurruimte	Buizen:
1,4	Slaapkamer	Verhuurruimte	Buizen:
1,5	Slaapkamer	Verhuurruimte	Buizen:
2,1	Overloop	Verhuurruimte	Buizen:
2,2	Zolder 2	Verhuurruimte	Buizen:
2,3	Begruis	Verhuurruimte	Buizen:
2,4	Begruis	Verhuurruimte	Buizen:

Alle maatvoeringen in het werk controleren door hoofdopnamer/hoofdconstrukteur

het bouwpun dient te voldoen aan het Bouwbesluit

1.g.v. constructieverschillen in tekeningen, constructieschema's constructieafwijkingen