



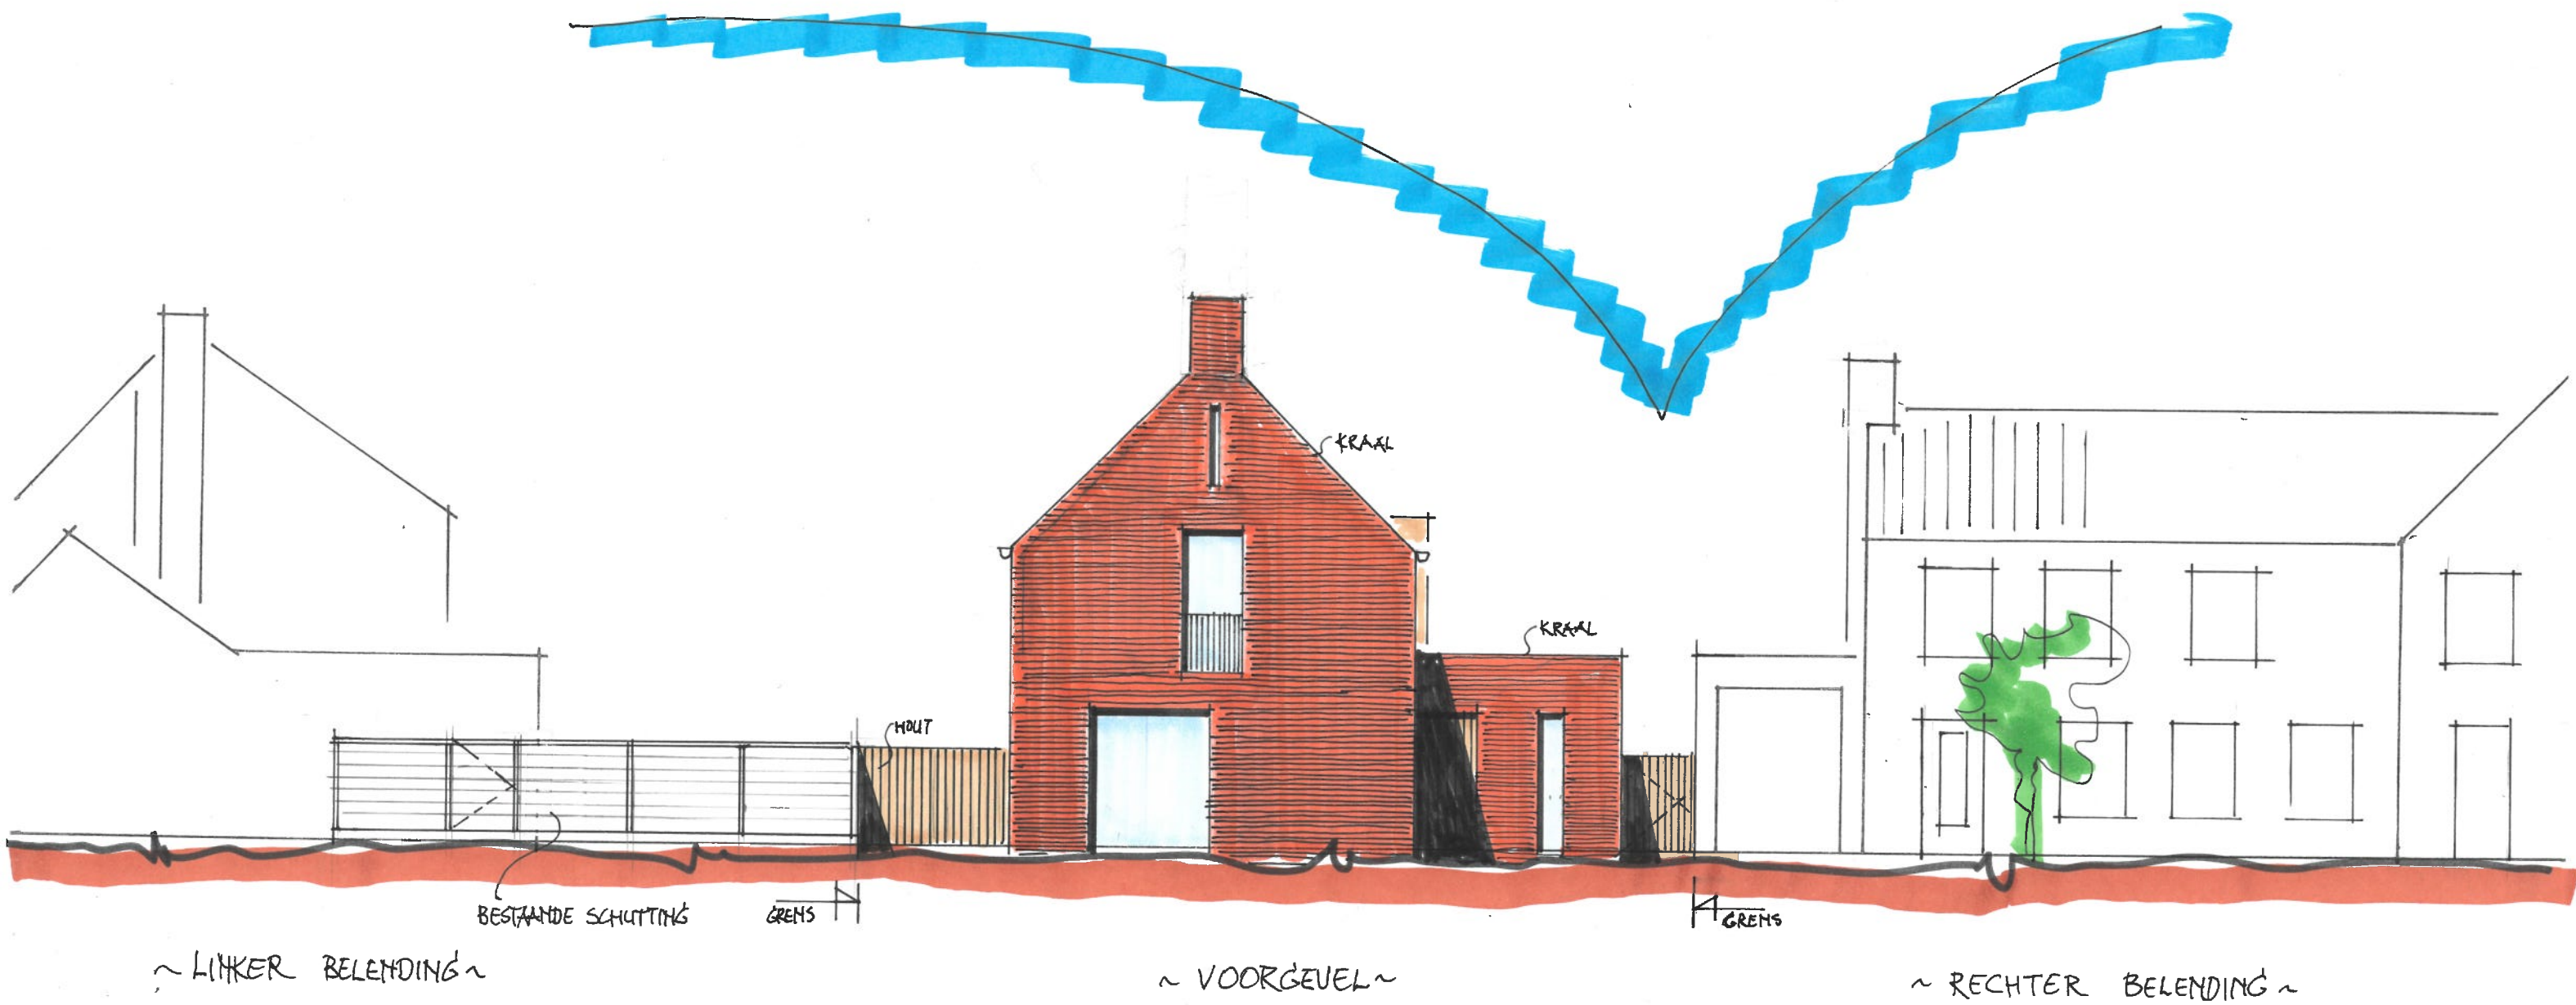


~ STRAATWAND AANZICHT ~  
~ AAN 't GELEY ~

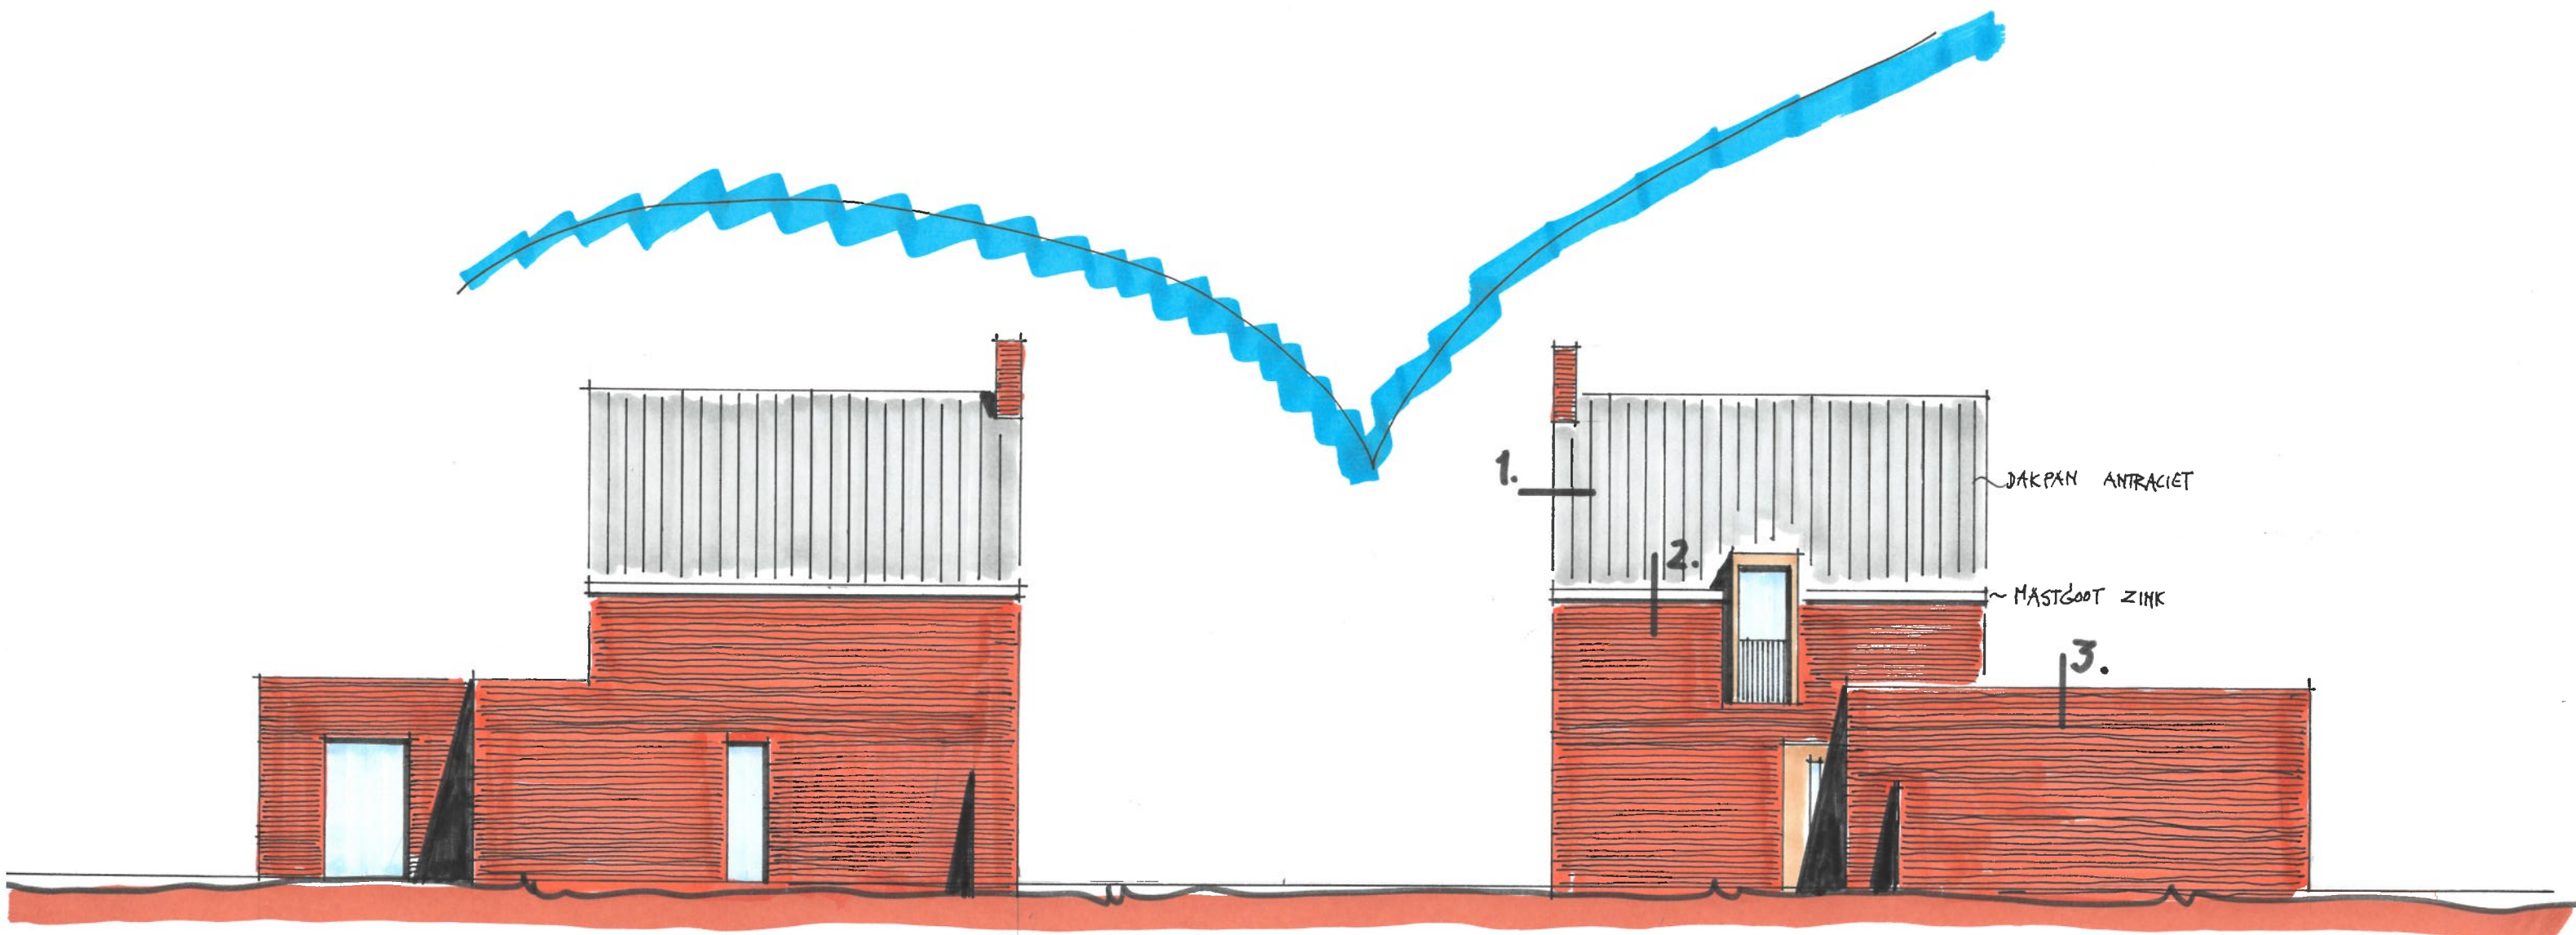


~ LINKER ZYGEVEL ~

~ RECHTER ZYGEVEL ~



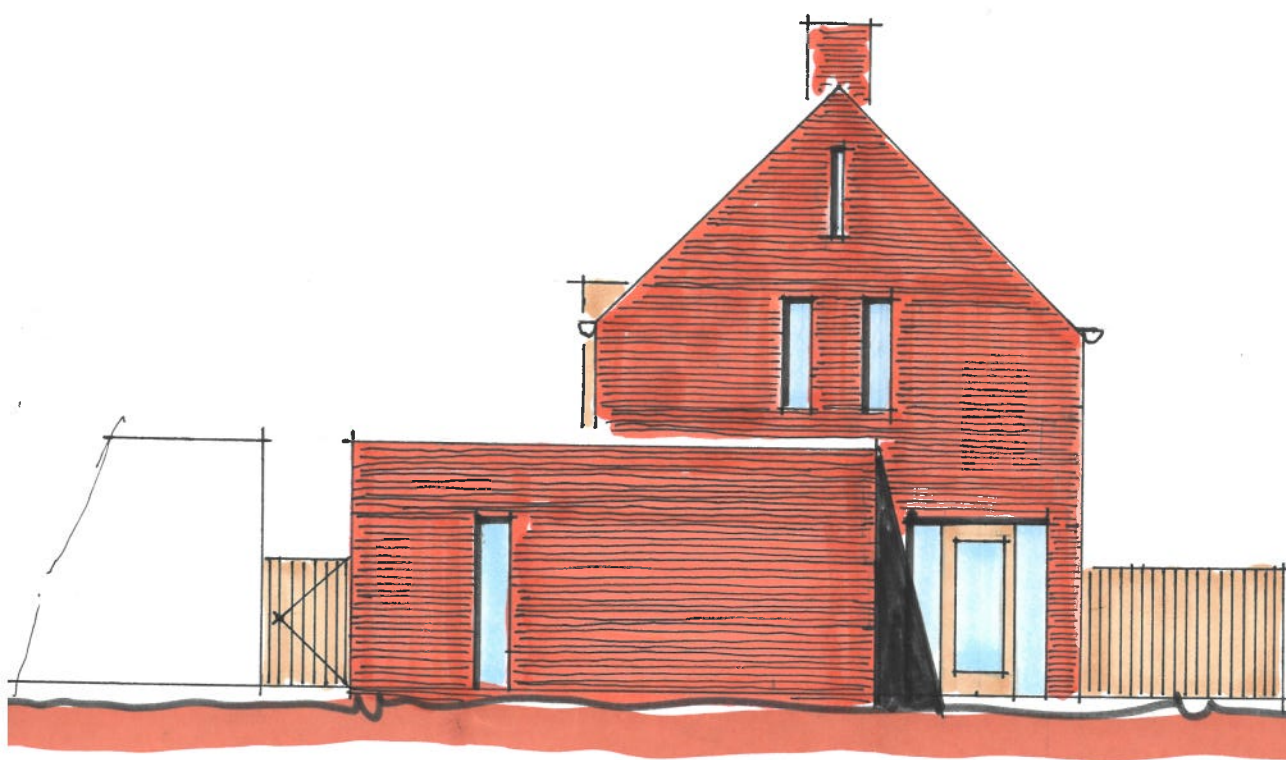


~ ACHTERGEVEL ~

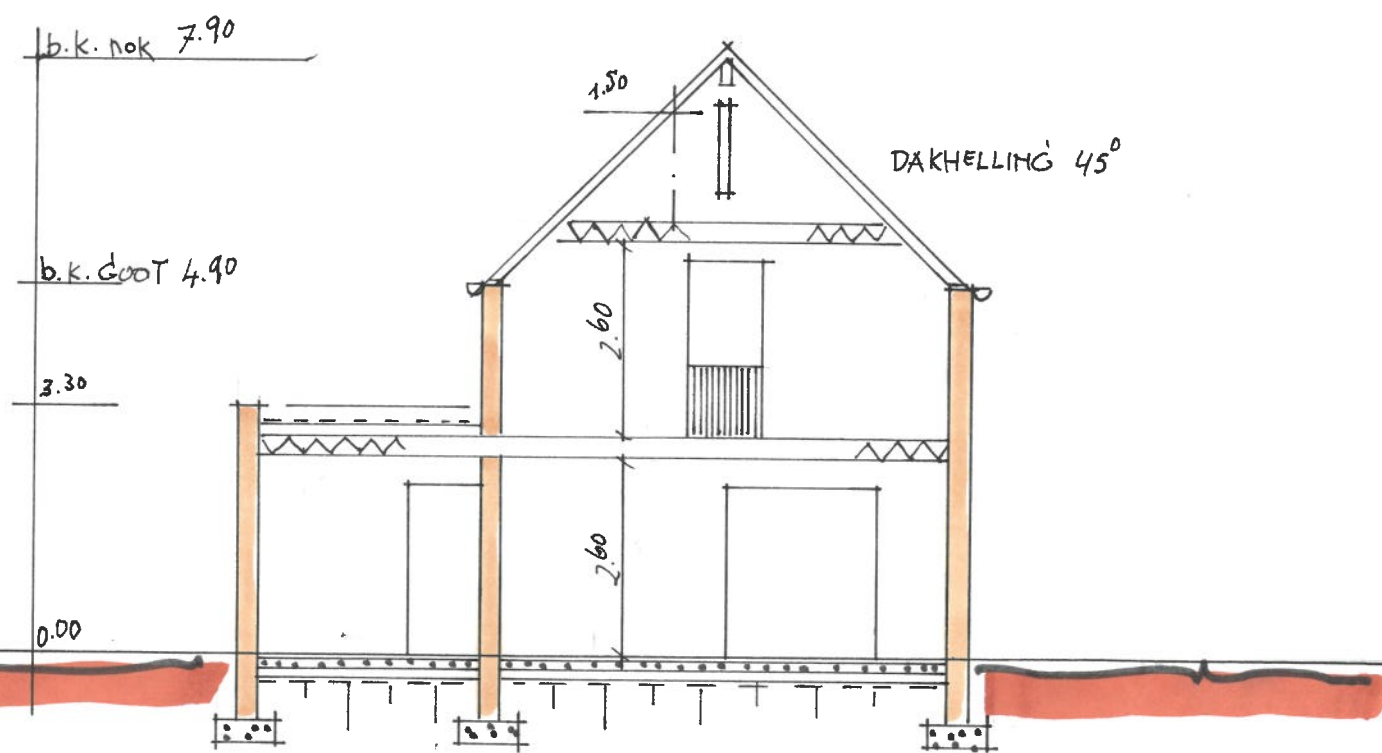


~ DOORSNEDEN ~

1. ENTREE
2. HAL
3. M.K.
4. TOILET
5. GARDEROBE
6. WOENEN
7. ETEN
8. KEUKEN
9. PORTAAL
10. BIJKEUKEN / B
11. BADKAMER
12. SLaAPKAMER
13. TERRAS
14. PARKEREN

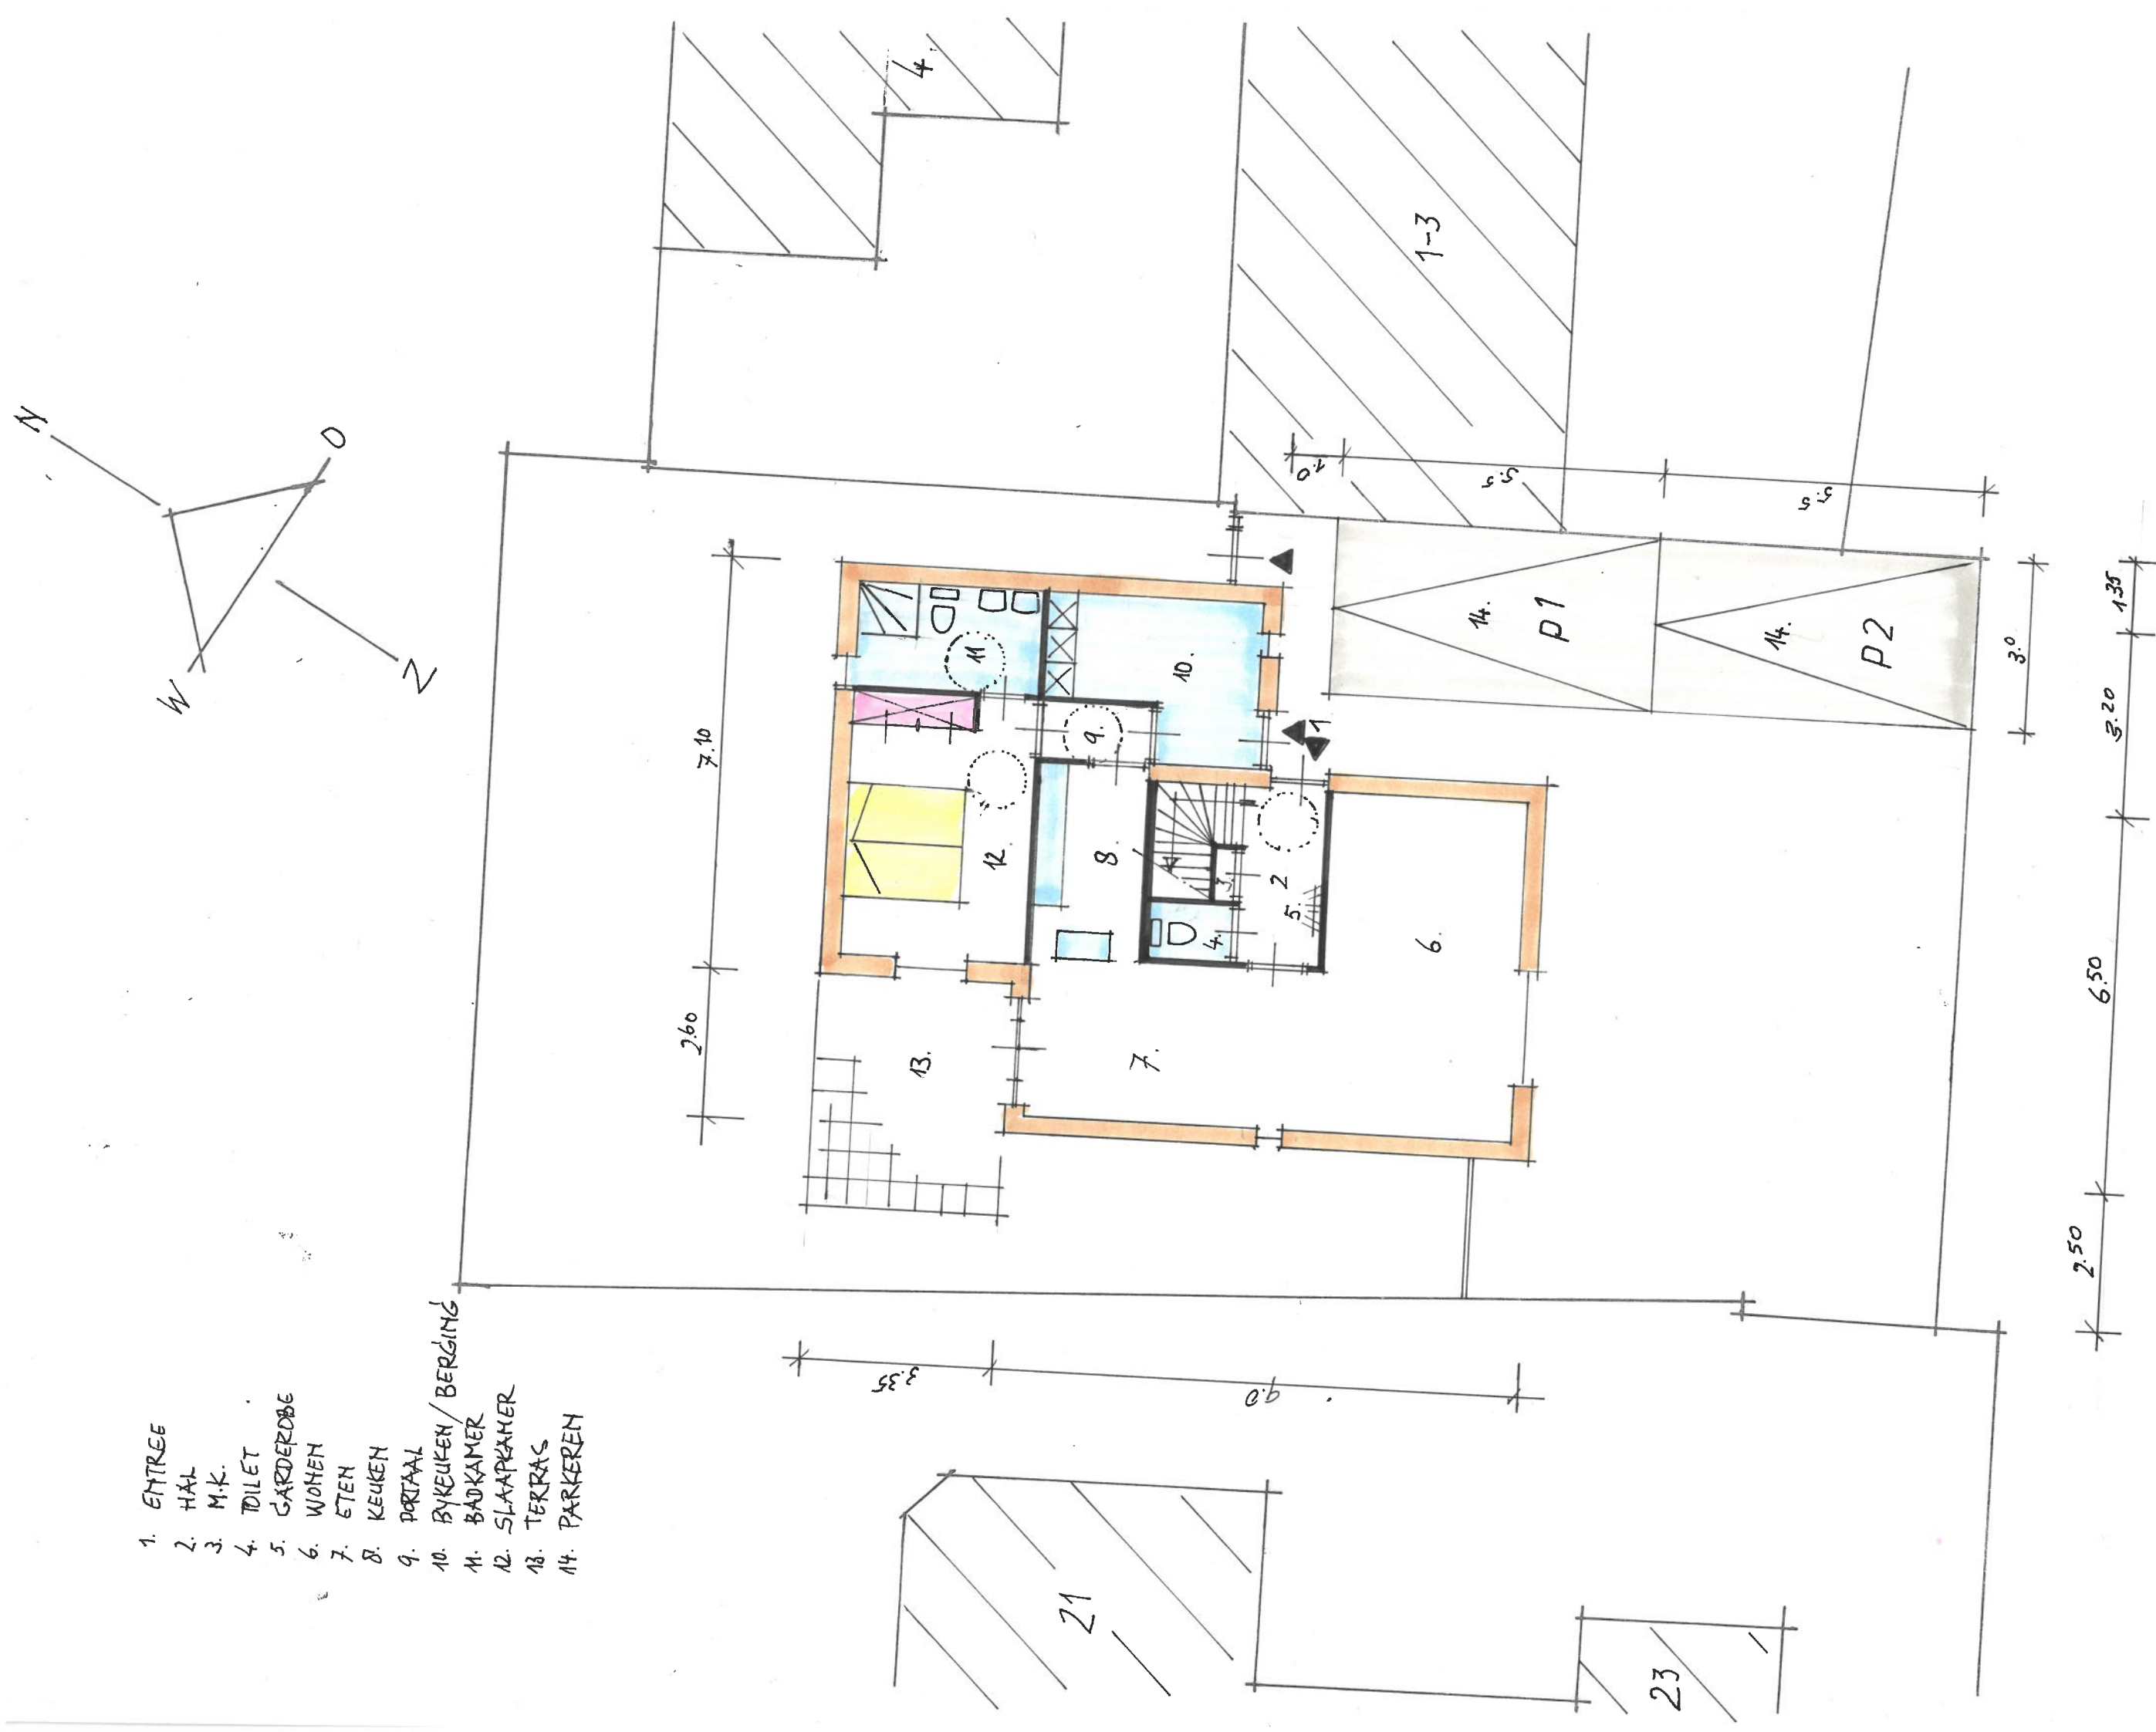


~ BECAUSE GRAND ~


1. OVERLOOP
2. BADKAMER
3. SLAAPKAMER
4. SLAAPKAMER
5. TECH. RUIMTE

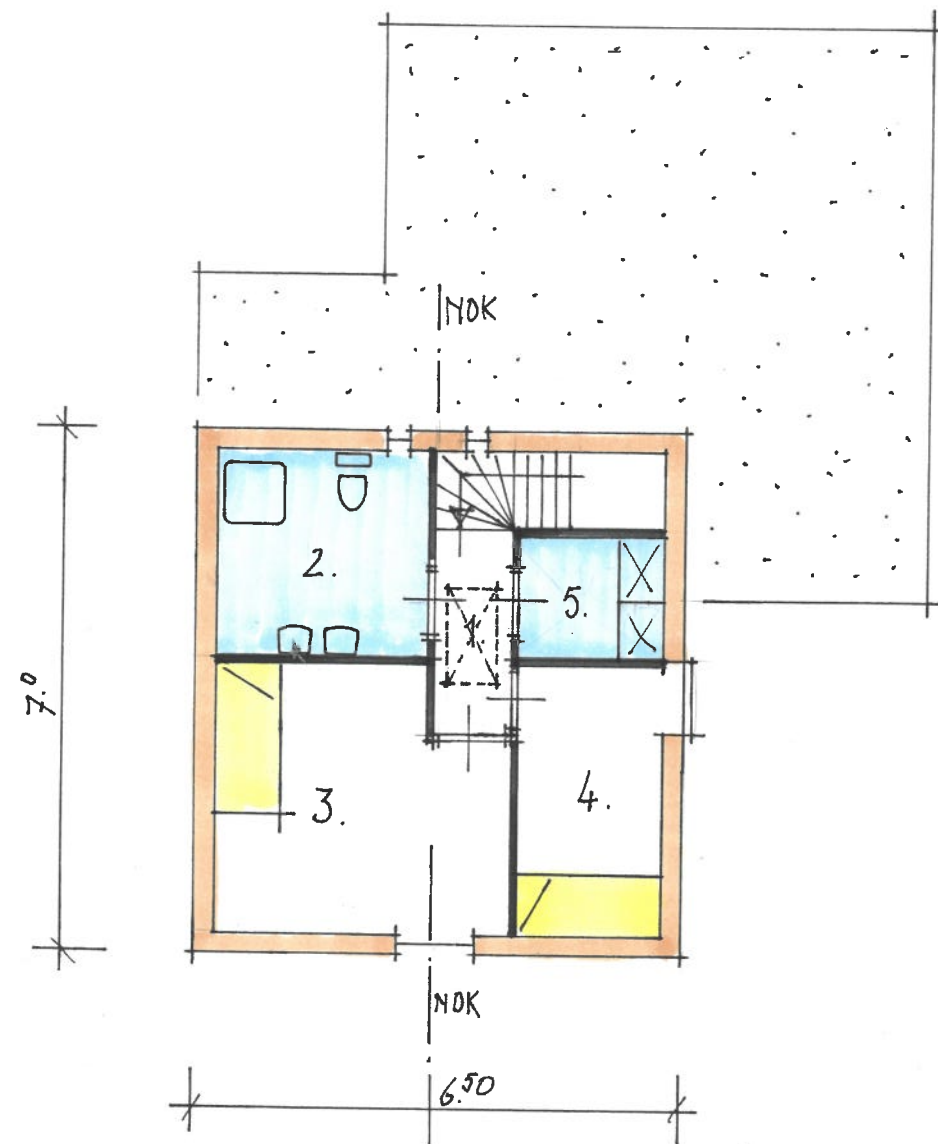


~VERDIEPING~

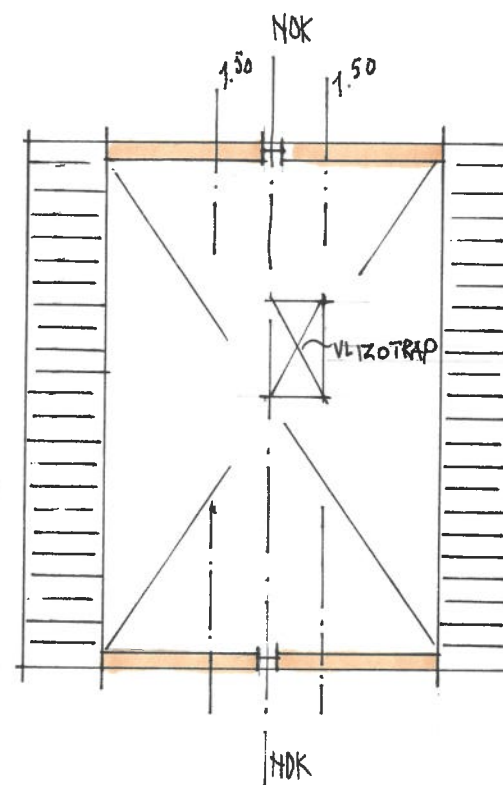


~ZOLDER~

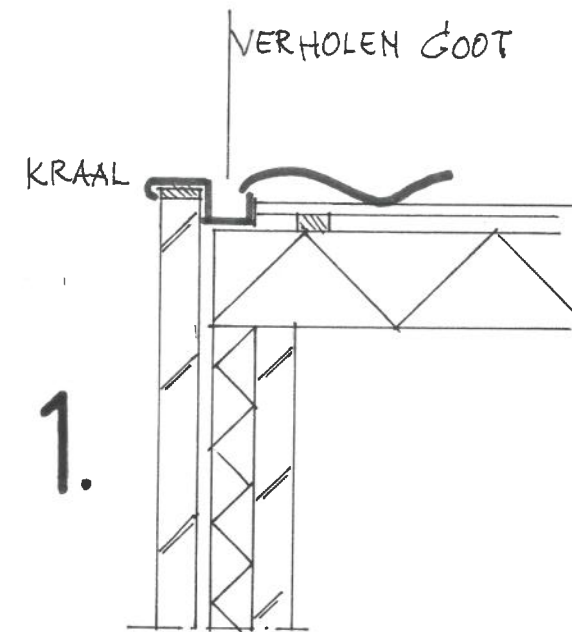

1.

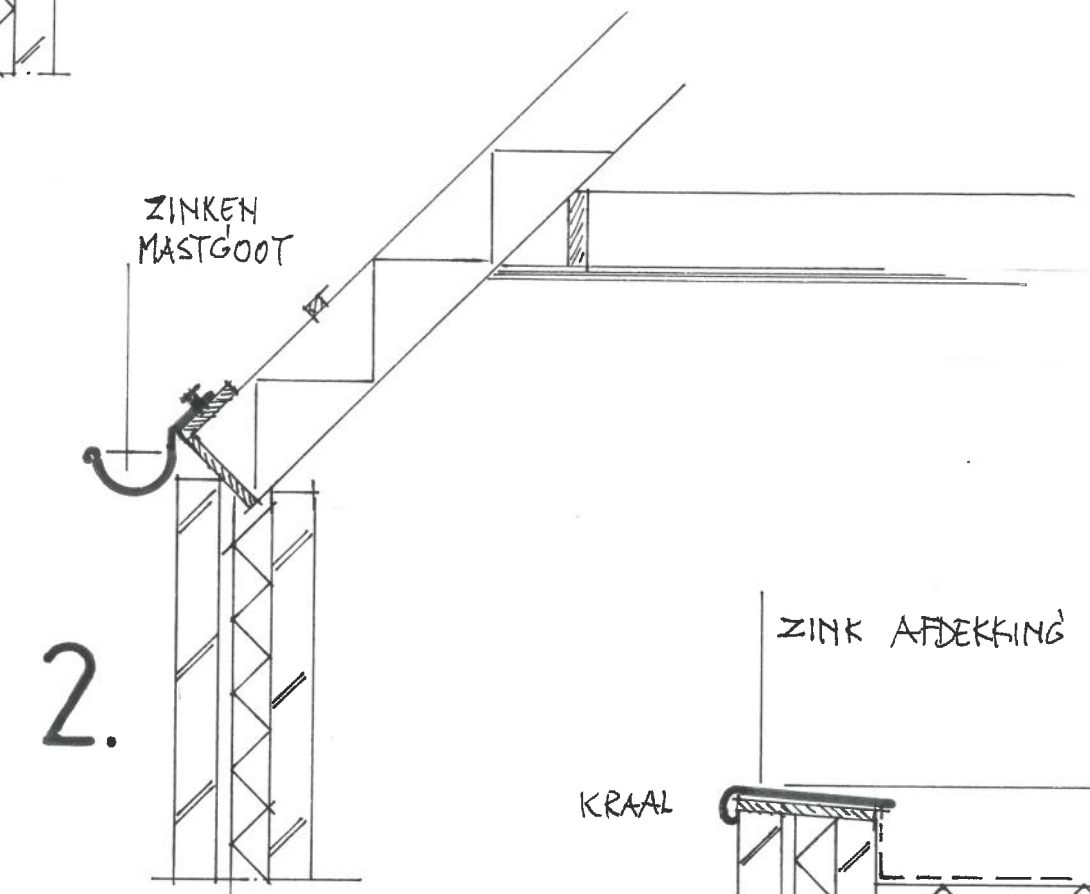

2.

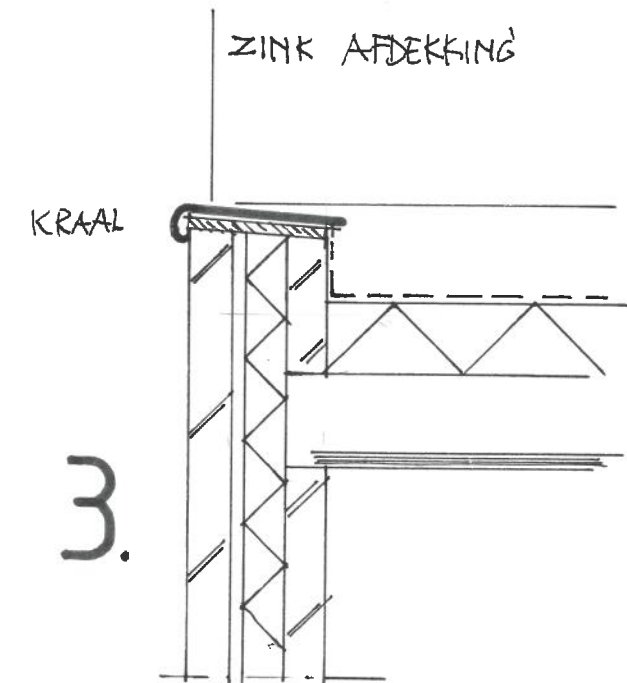

3.