


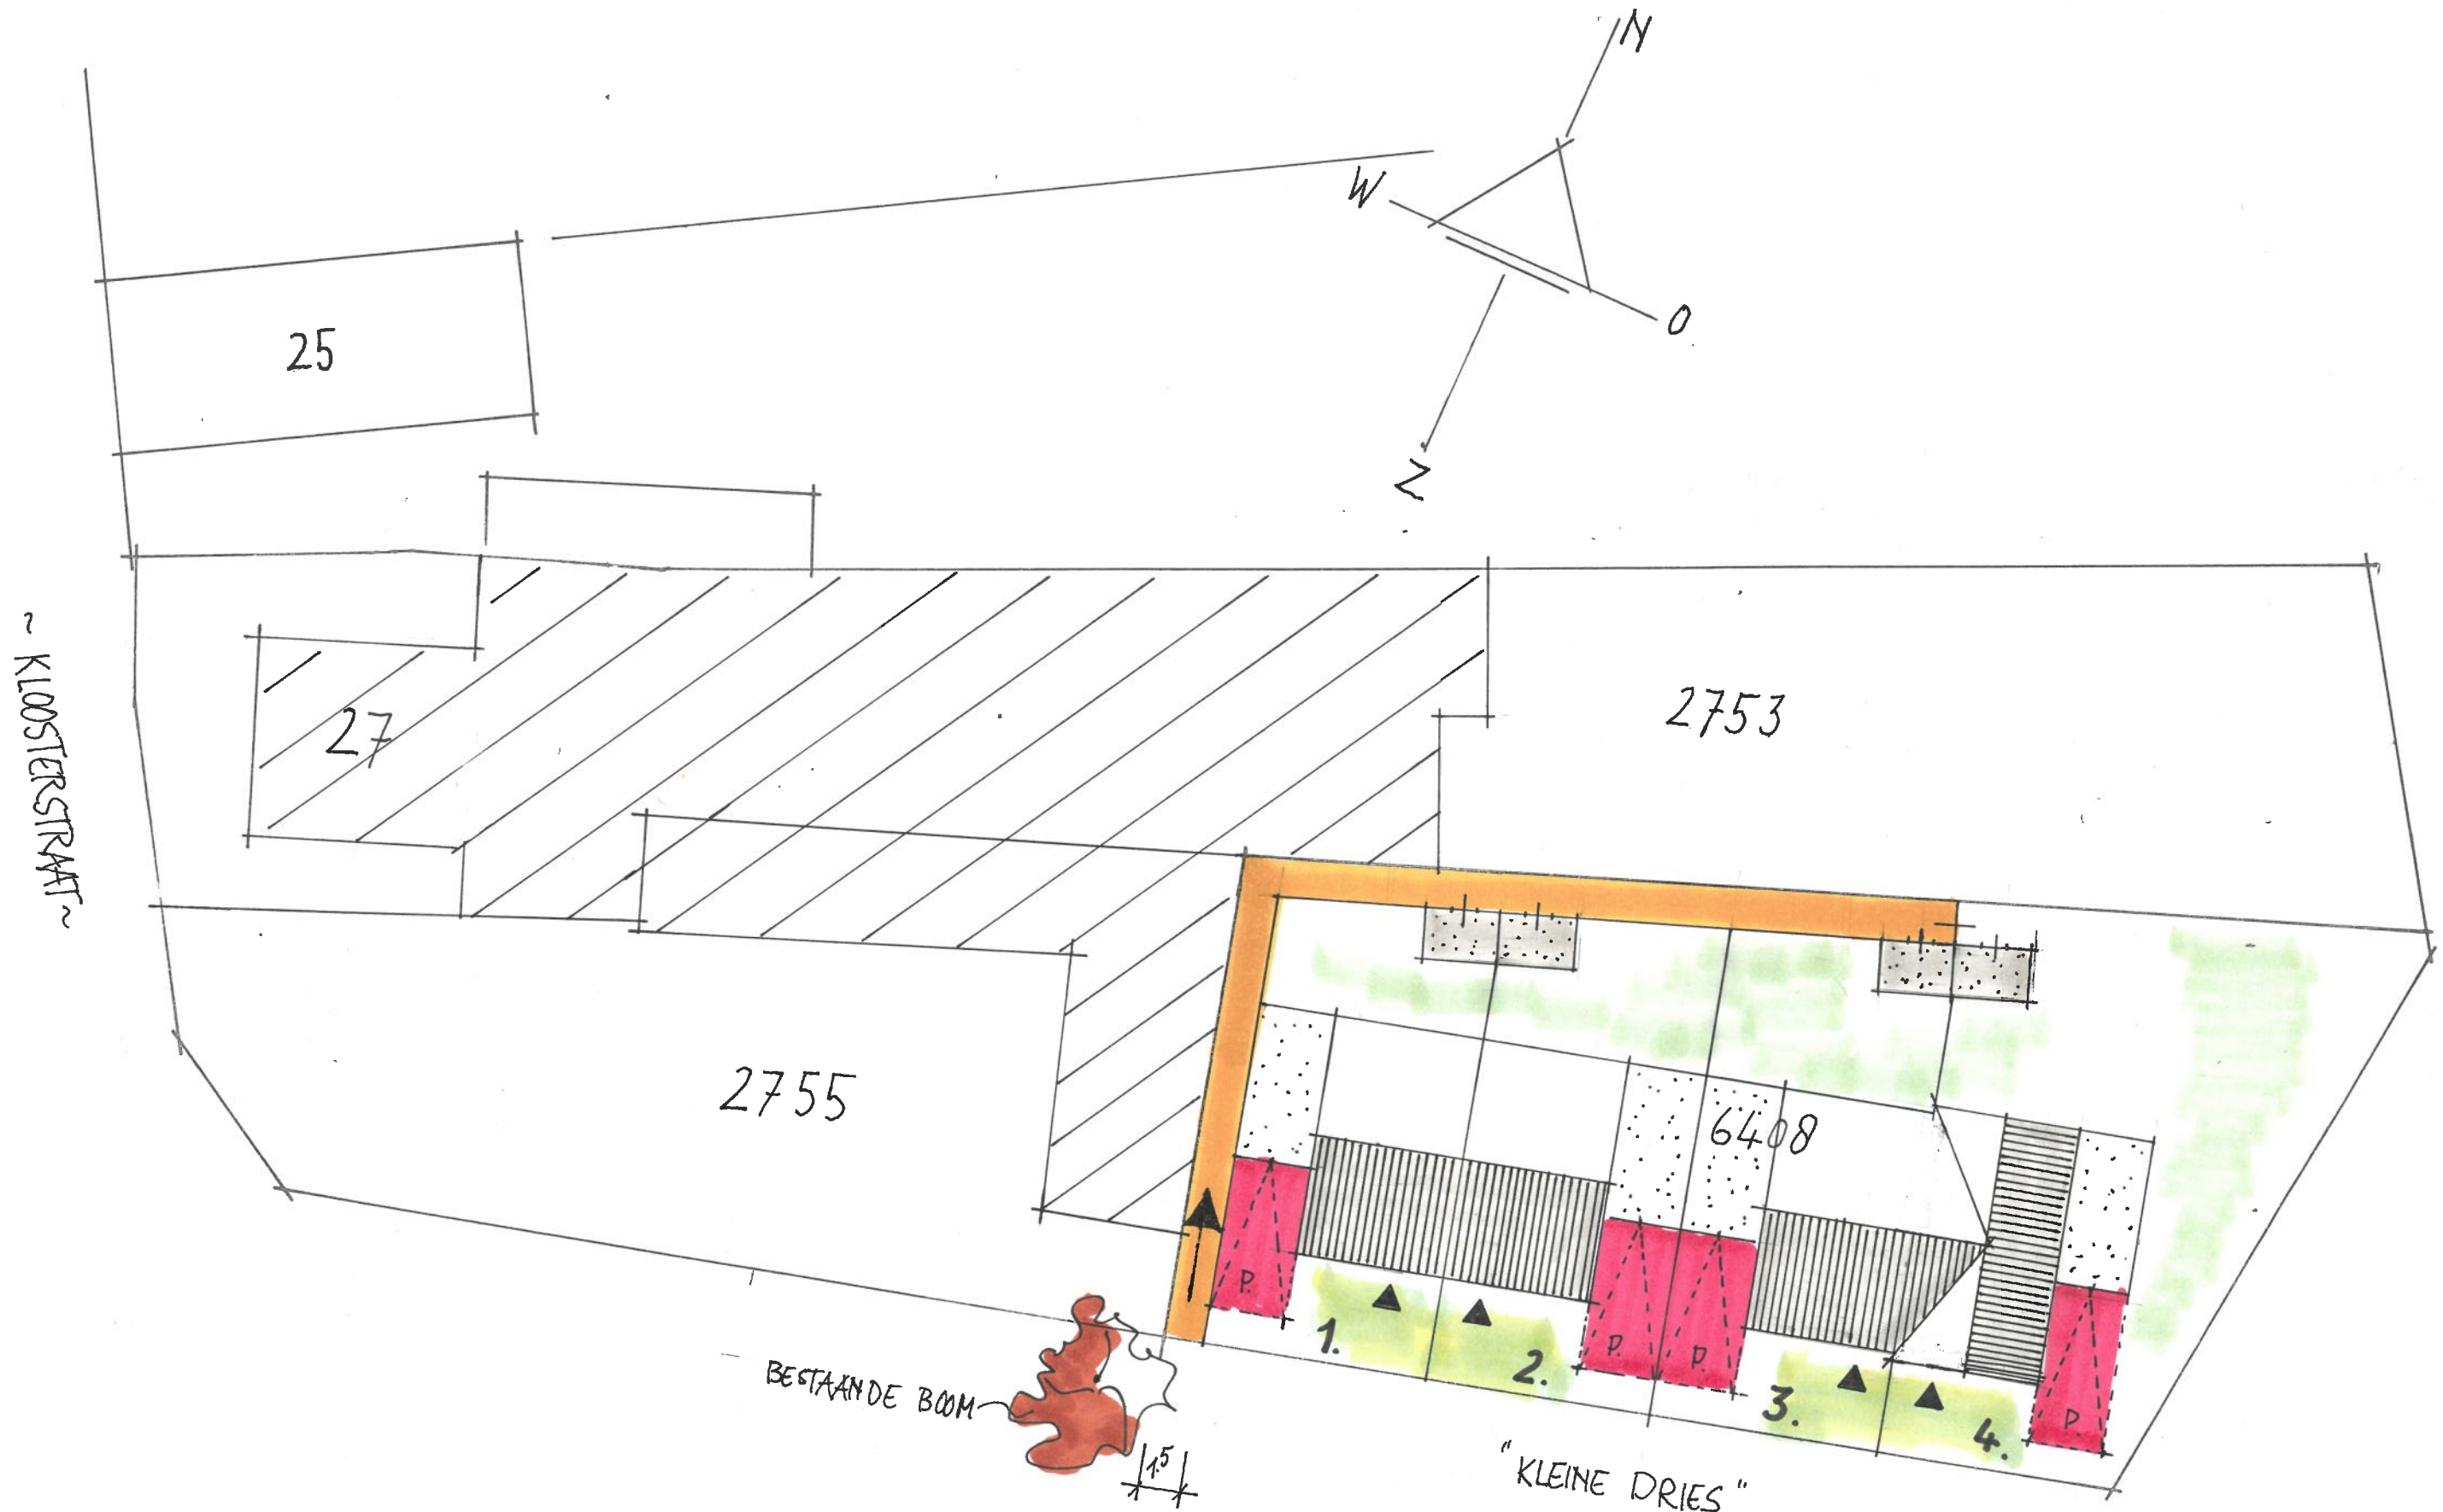

HERONTWIKKELING PERCEEL "6408"


4 WONINGEN

4 GARAGES


4 PARKEERPLAATSEN

SCHAAL 1:250


ARCHITECTENBUREAU TH. VISSERS B.V.
mei '26

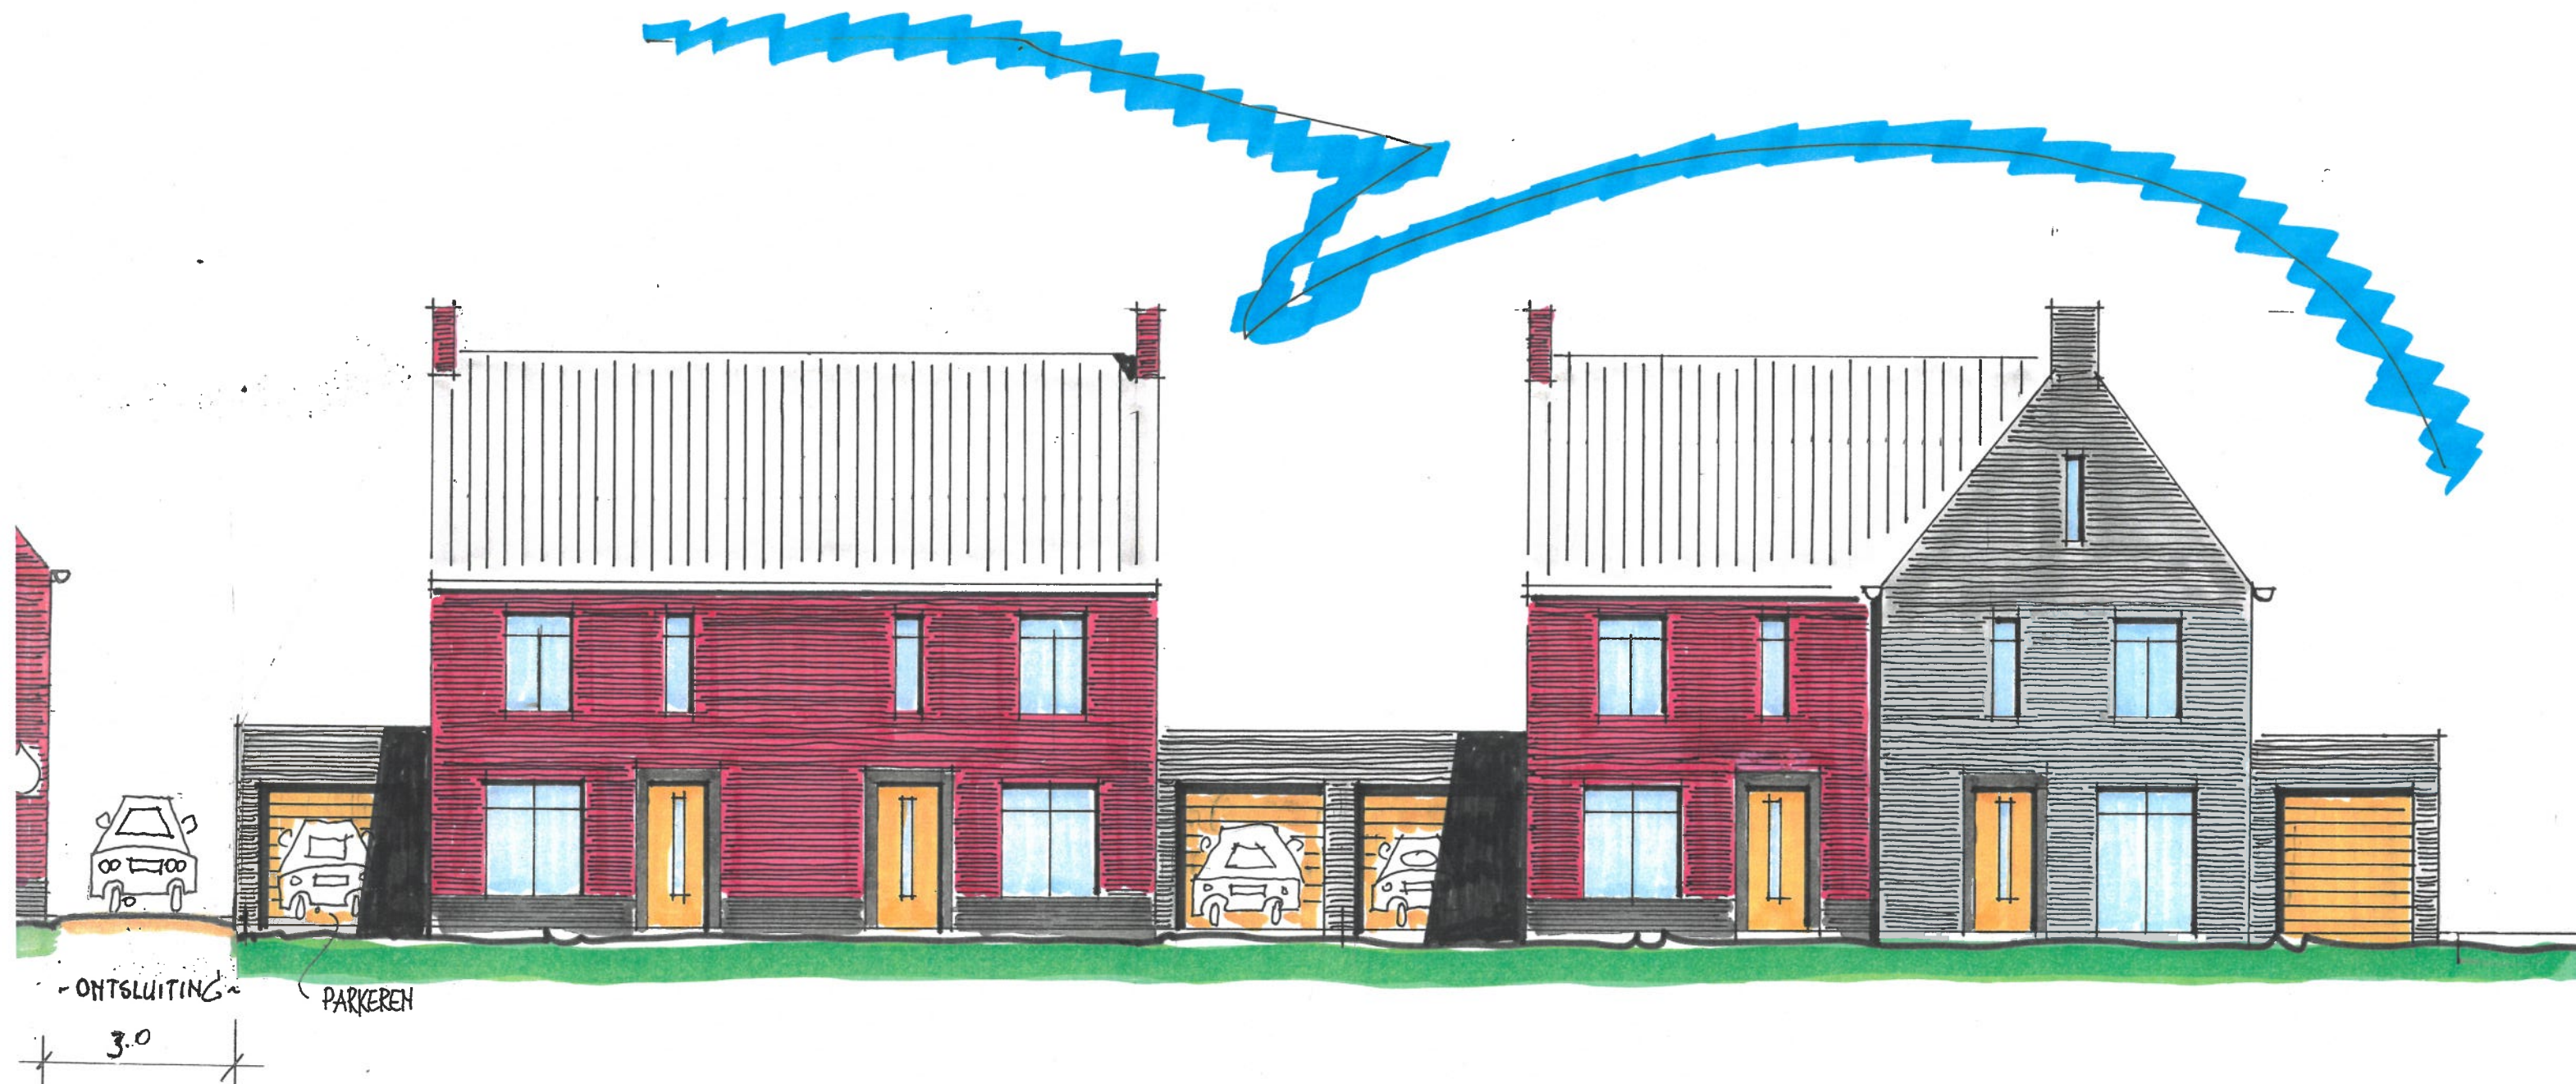

GEVEL AANZICHT "KLEINE DRIES"
~ PERCEEL 6408 ~

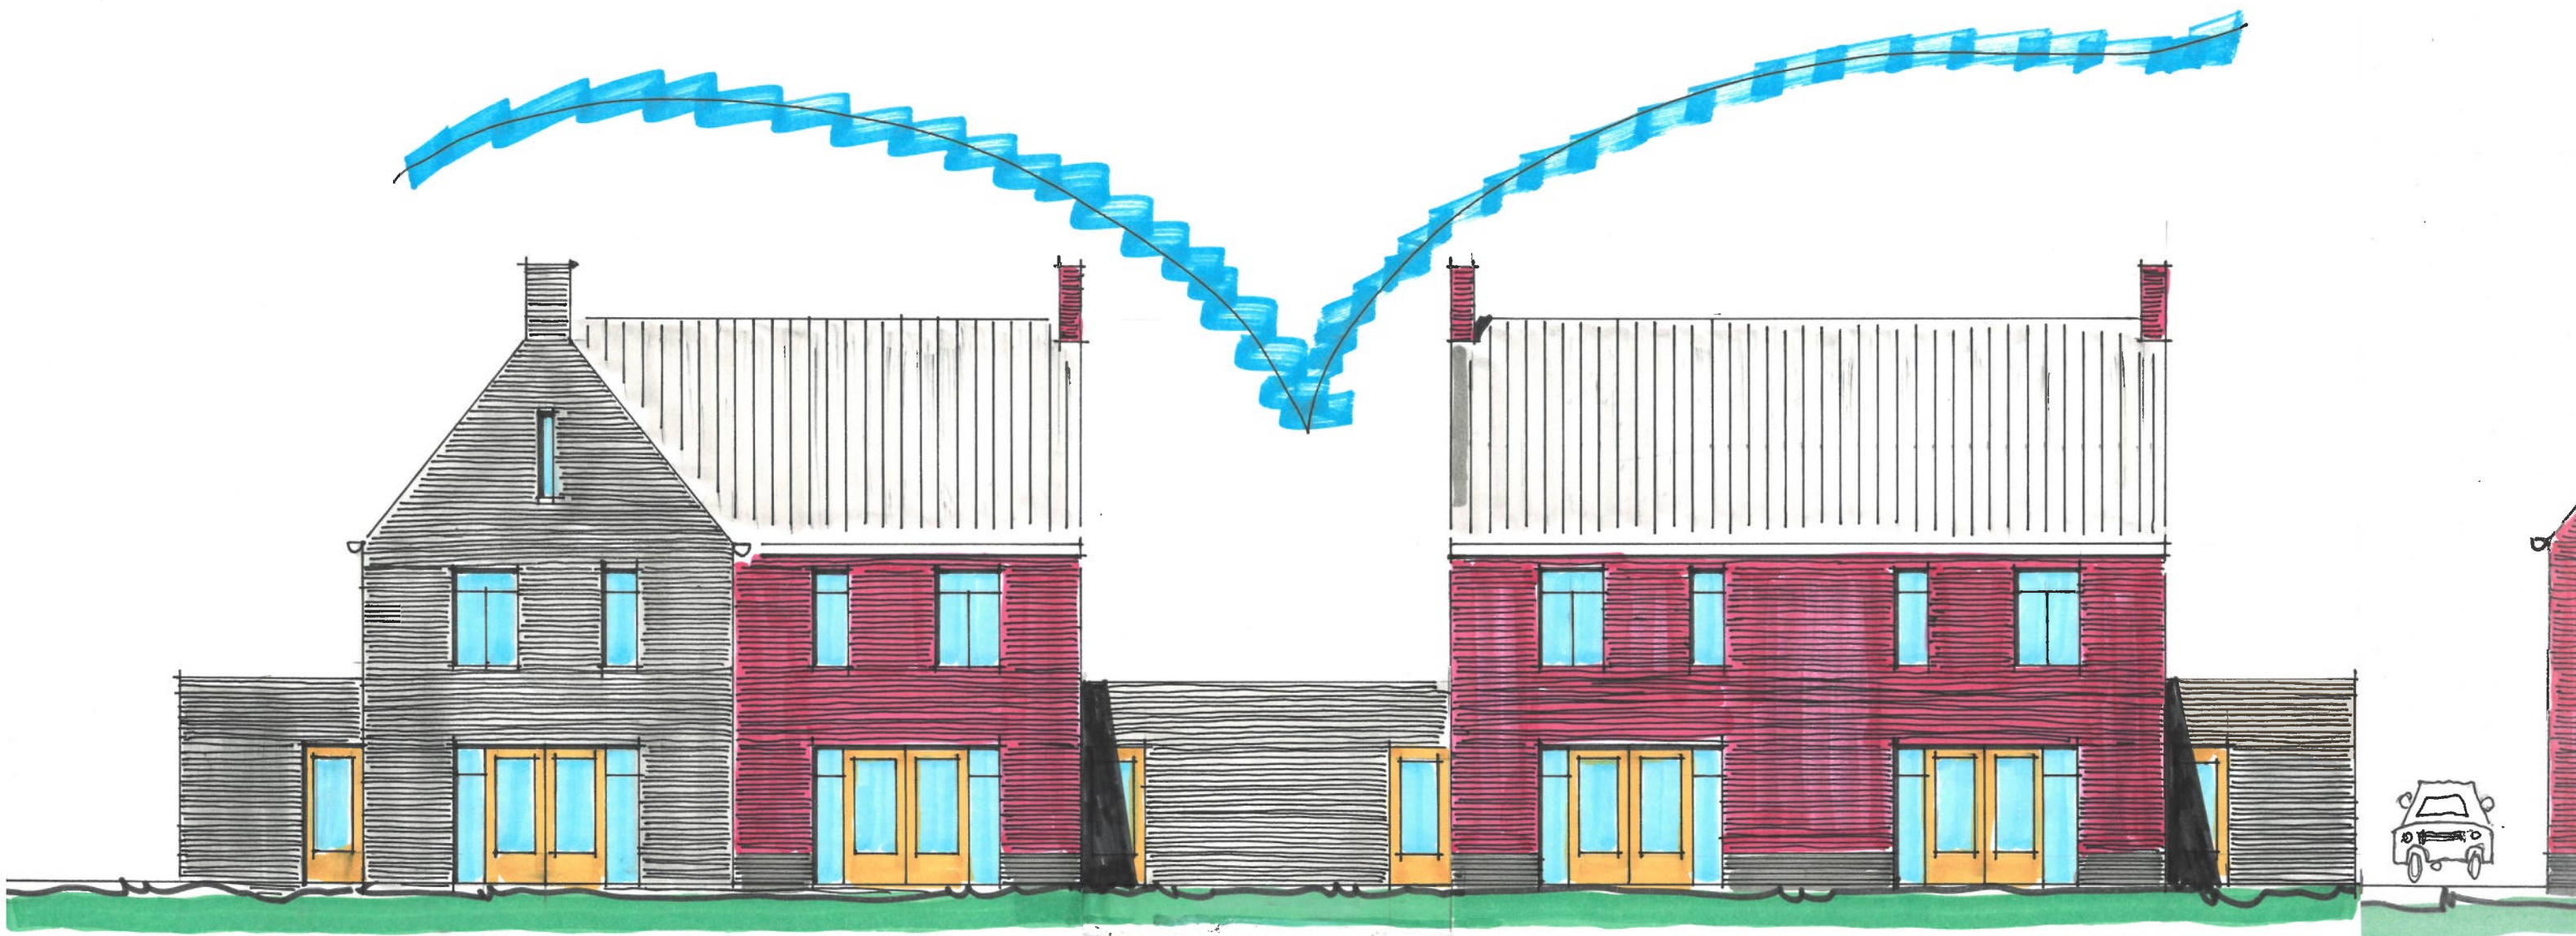


~ACHTERGEVEL~

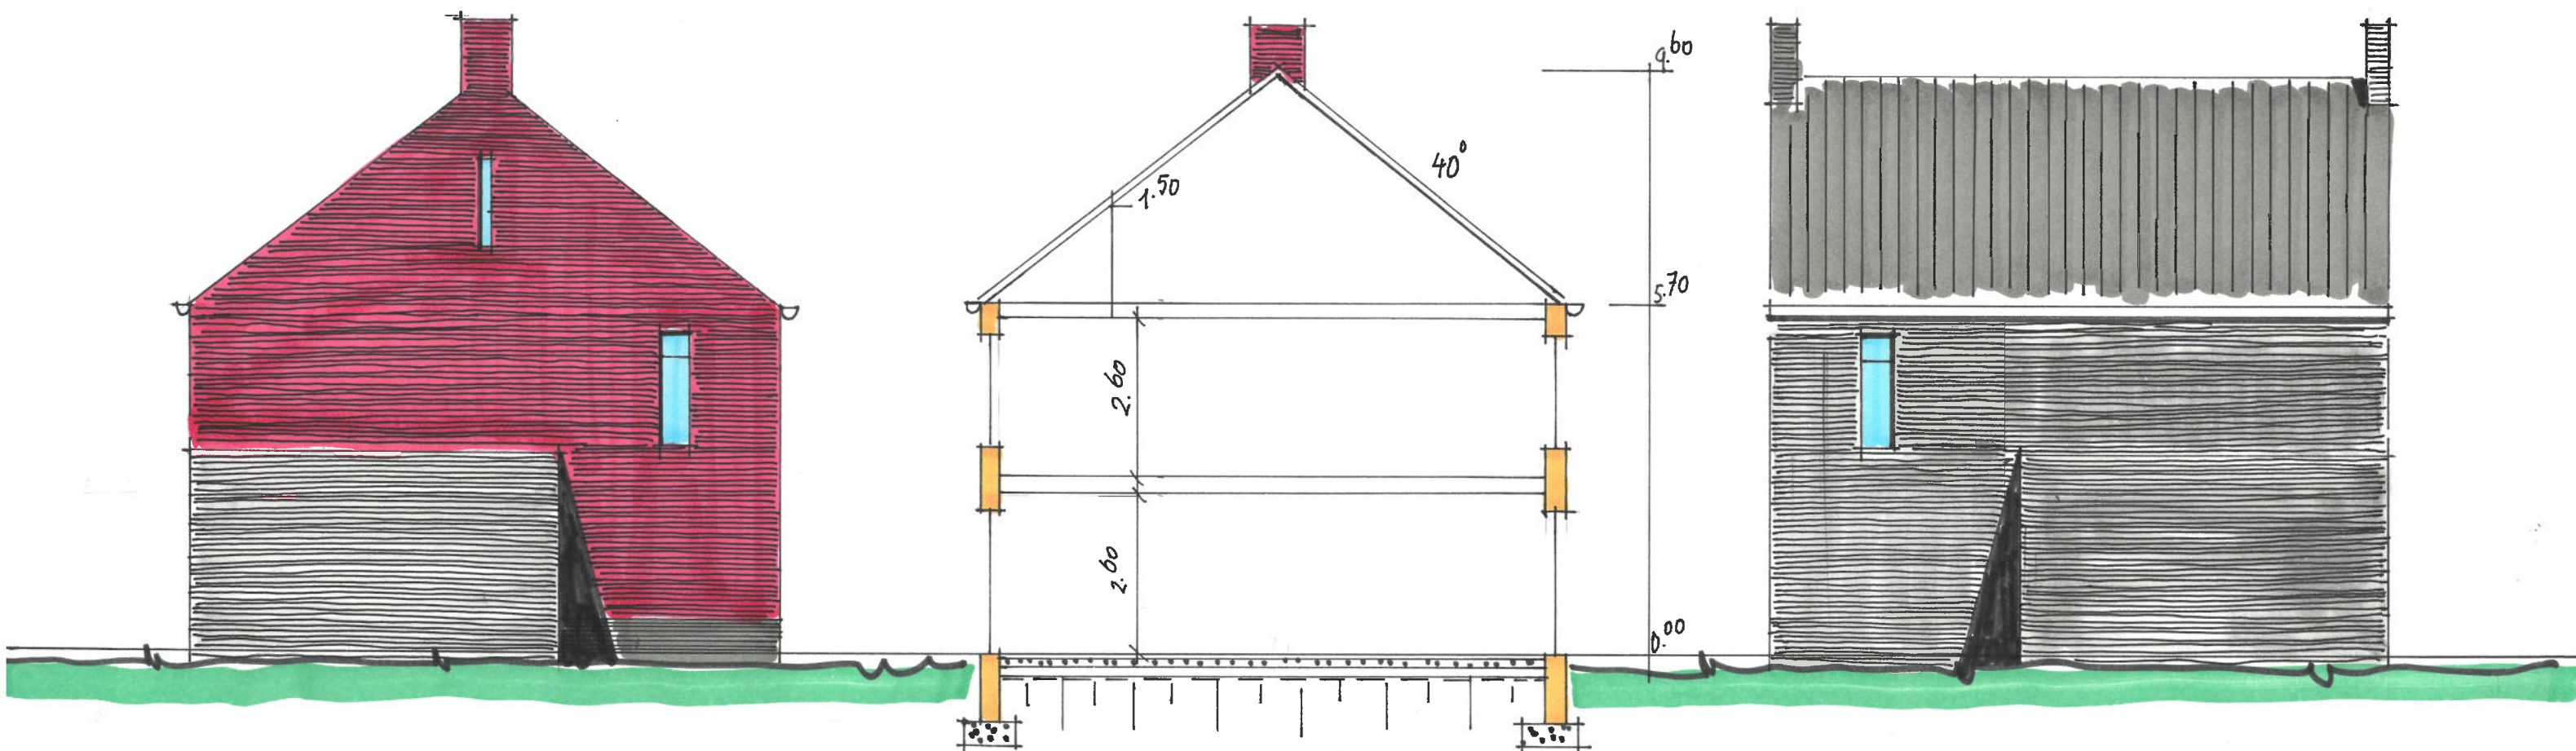

~ LINKER ZYGEVEL ~

~ DOORSNEDE ~

~ RECHTER ZYGEVEL ~

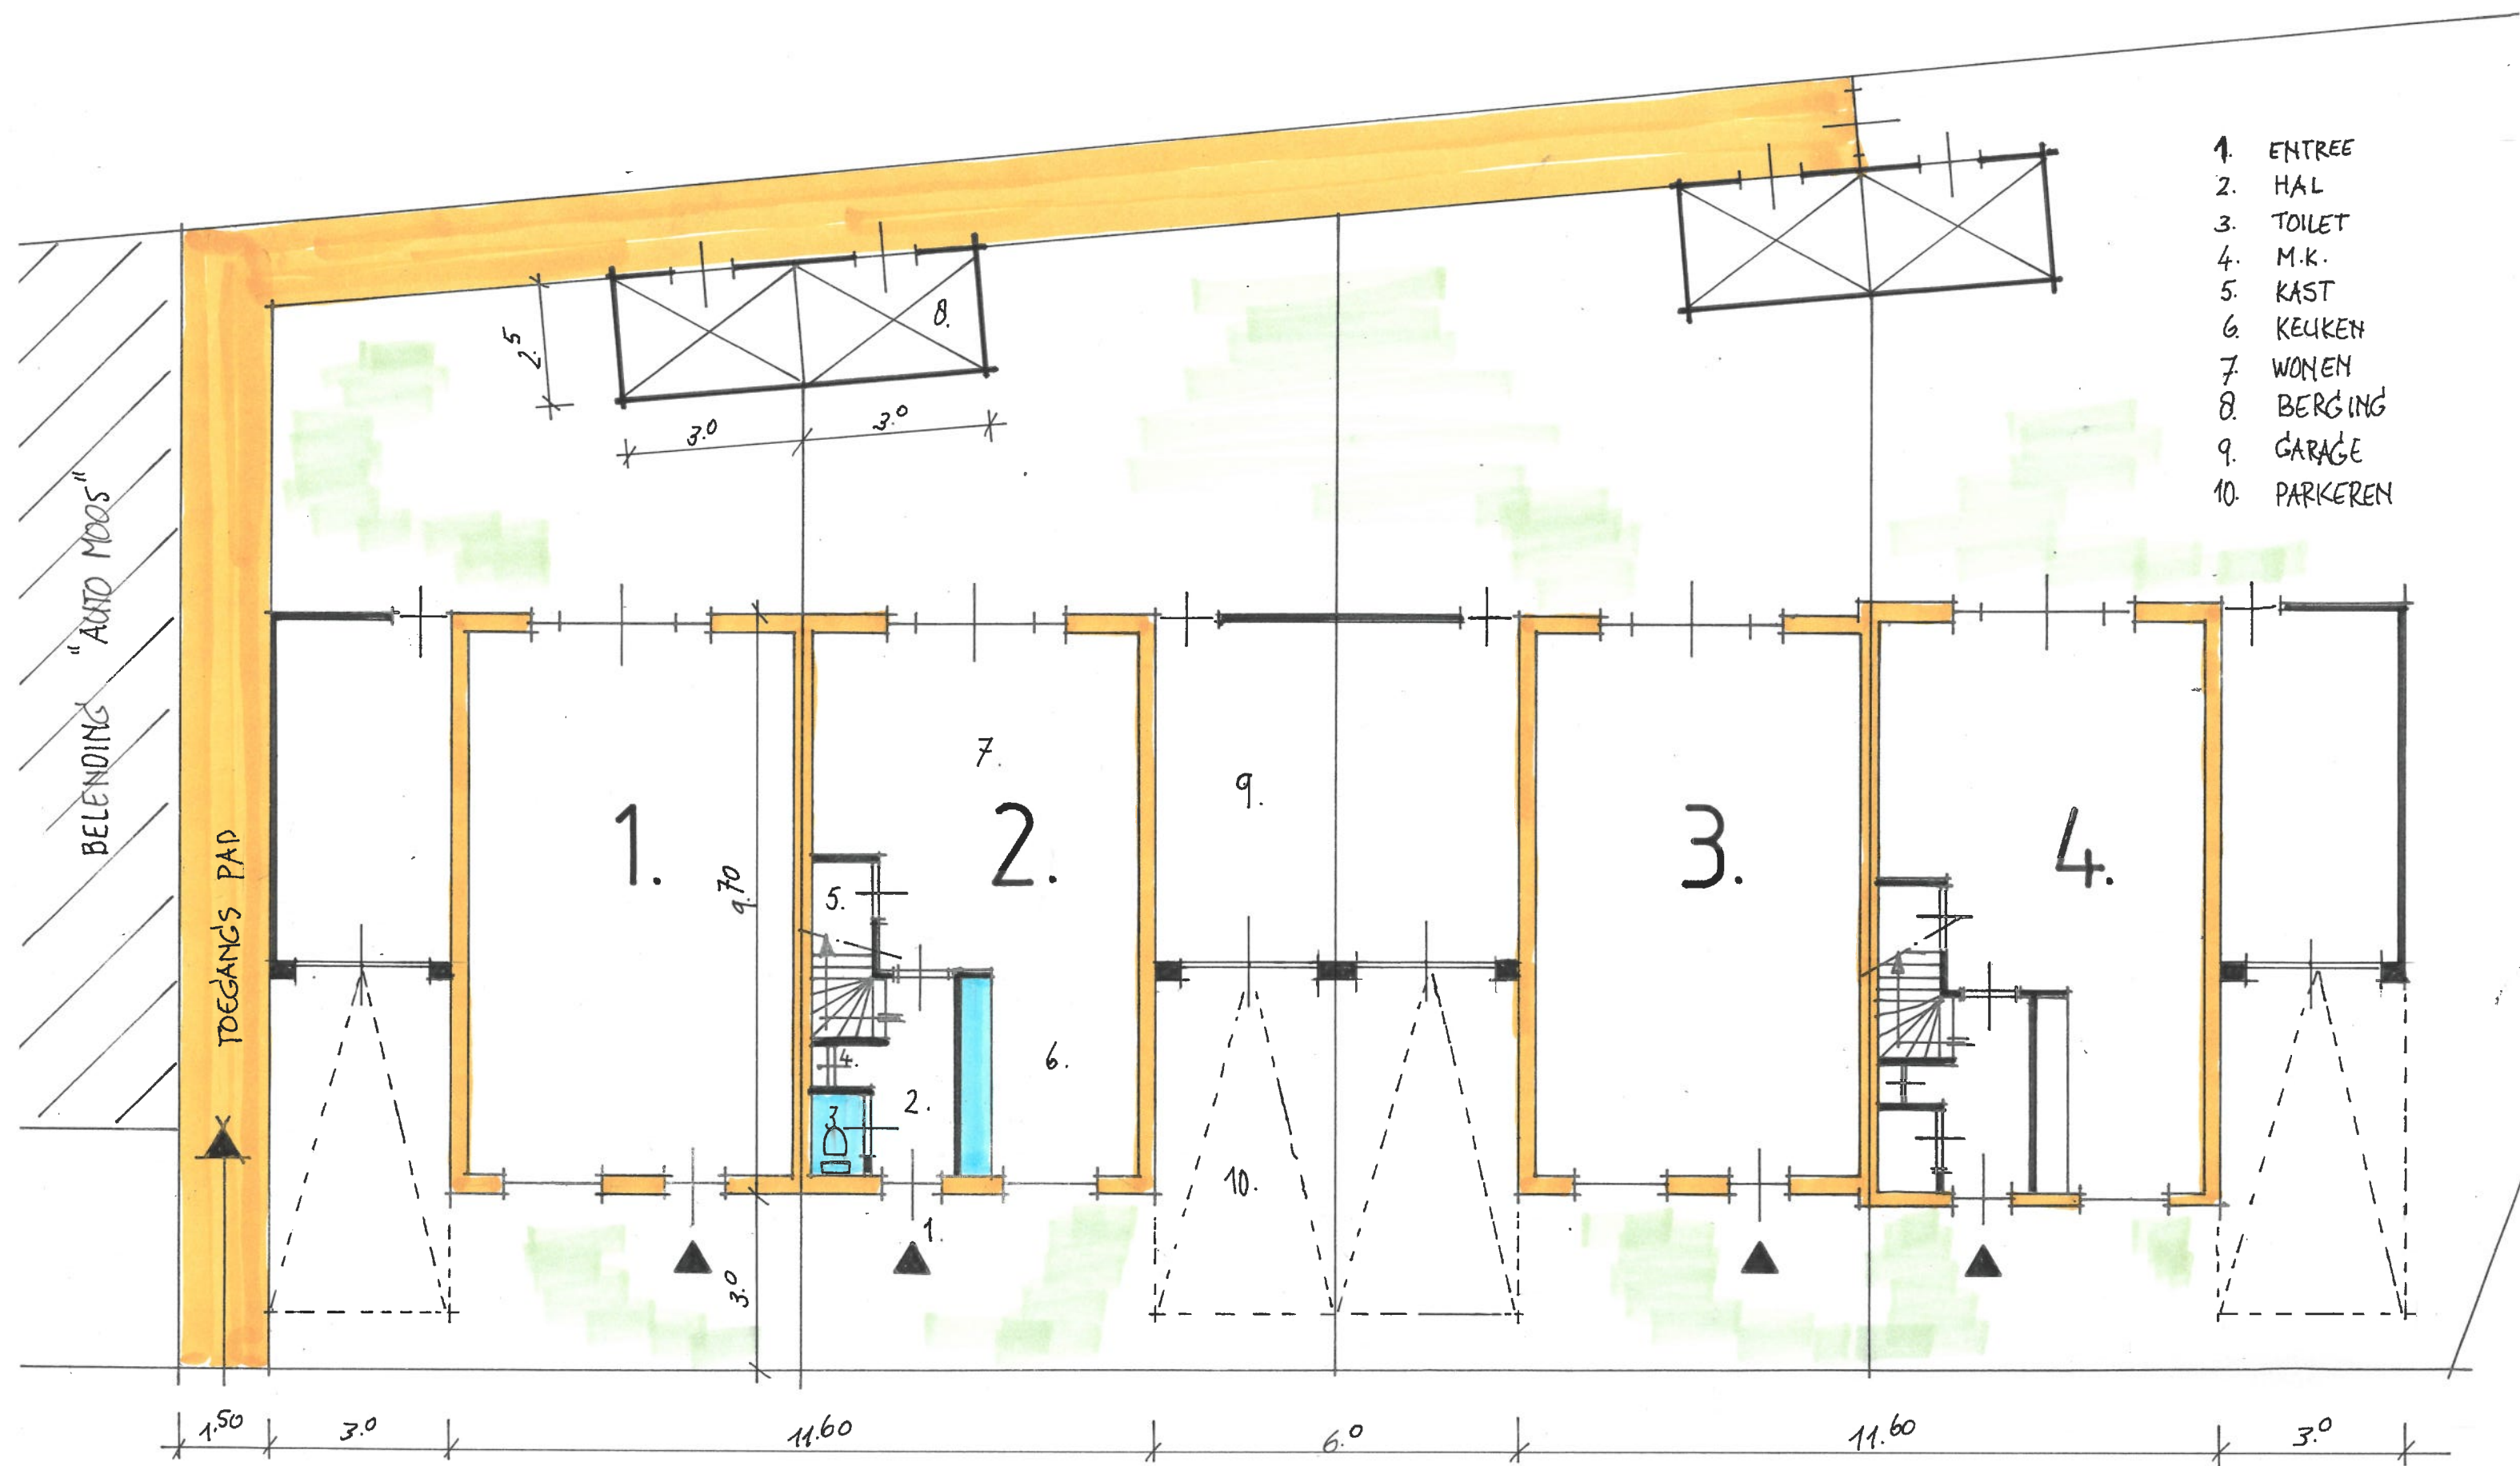


1. ENTREE
2. HAL
3. TOILET
4. M.K.
5. KAST
6. KEUKEN
7. WONEN
8. BERGING
9. GARAGE
10. PARKEREN

~BEGANE GROND~


ARCHITECTENBUREAU TH. VISSERS B.V.
mei 26

1. OVERLOOP
2. BADKAMER
3. SLAAPKAMER
4. SLAAPKAMER
5. TECH. RUIMTE

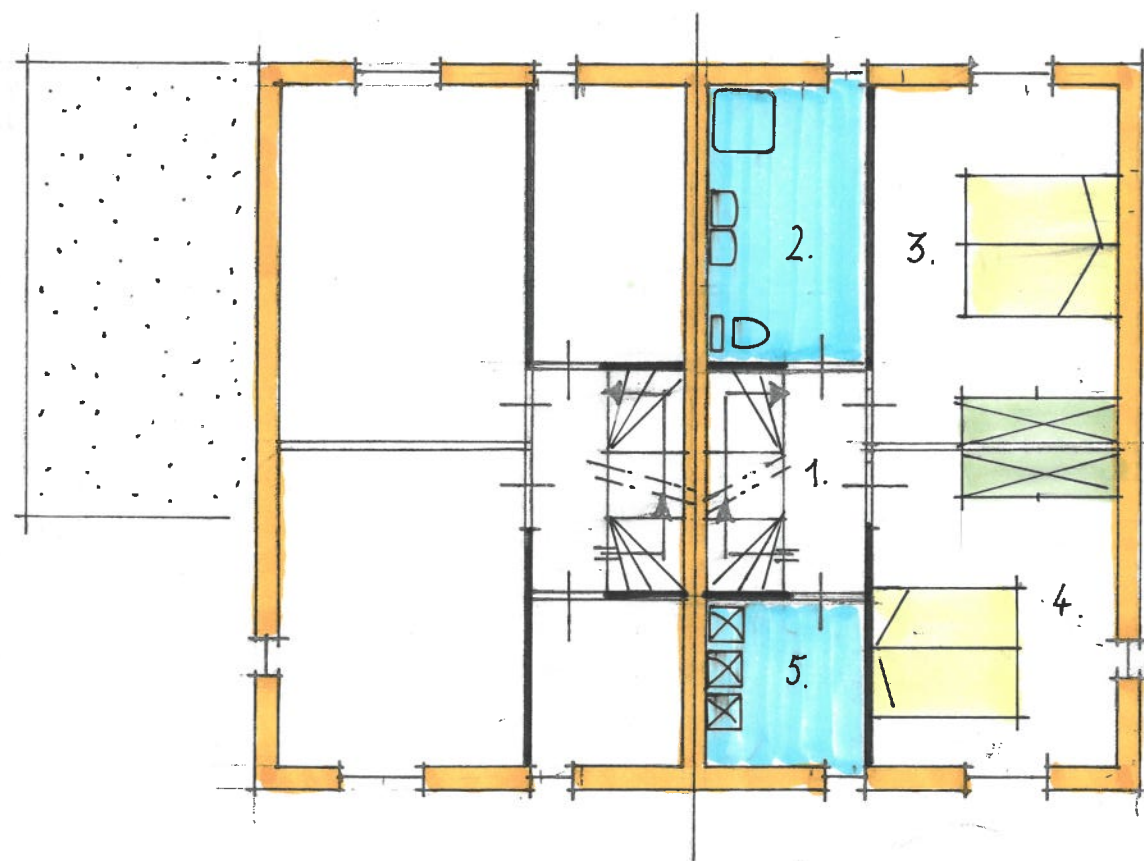

~ VERDIEPING ~

1. ZOLDER VRY INDEELBAAR

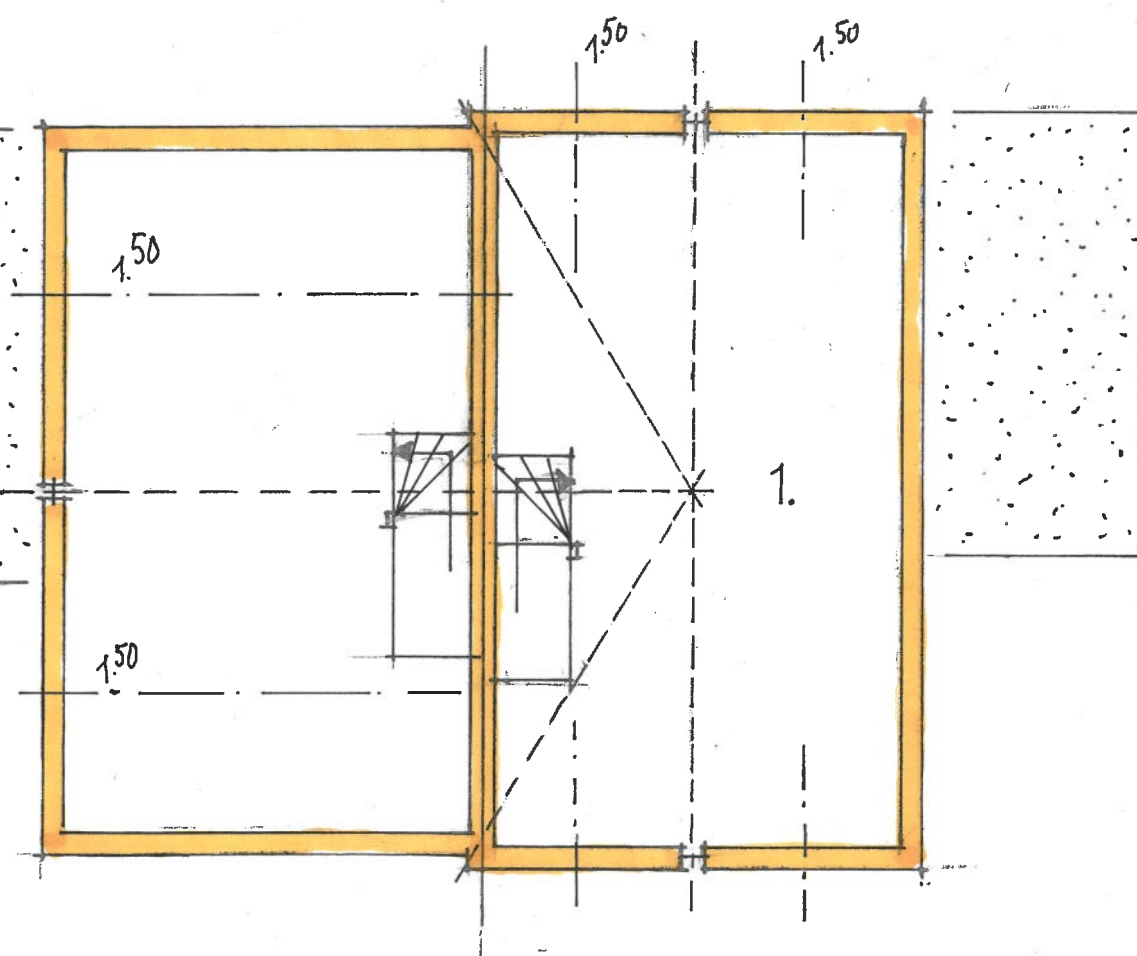

~ ZOLDER ~