


 

24/06/20





76 laqen

$76 \times 6 = 456 + 55 \text{ plin} = 511$


29 laqen u nooqun bunekun / 25 bunekun


HERONTWIKKELING LOCATIE
KLOOSTERSTRAAT 23 HOLTUM


6 APARTEMENTEN LEVENSLIOP
7 BERGINGEN
12 PARKEERPLAATSEN
10 AUTO BOXEN




~ KLOOSTERSTRAAT HOLTUM ~

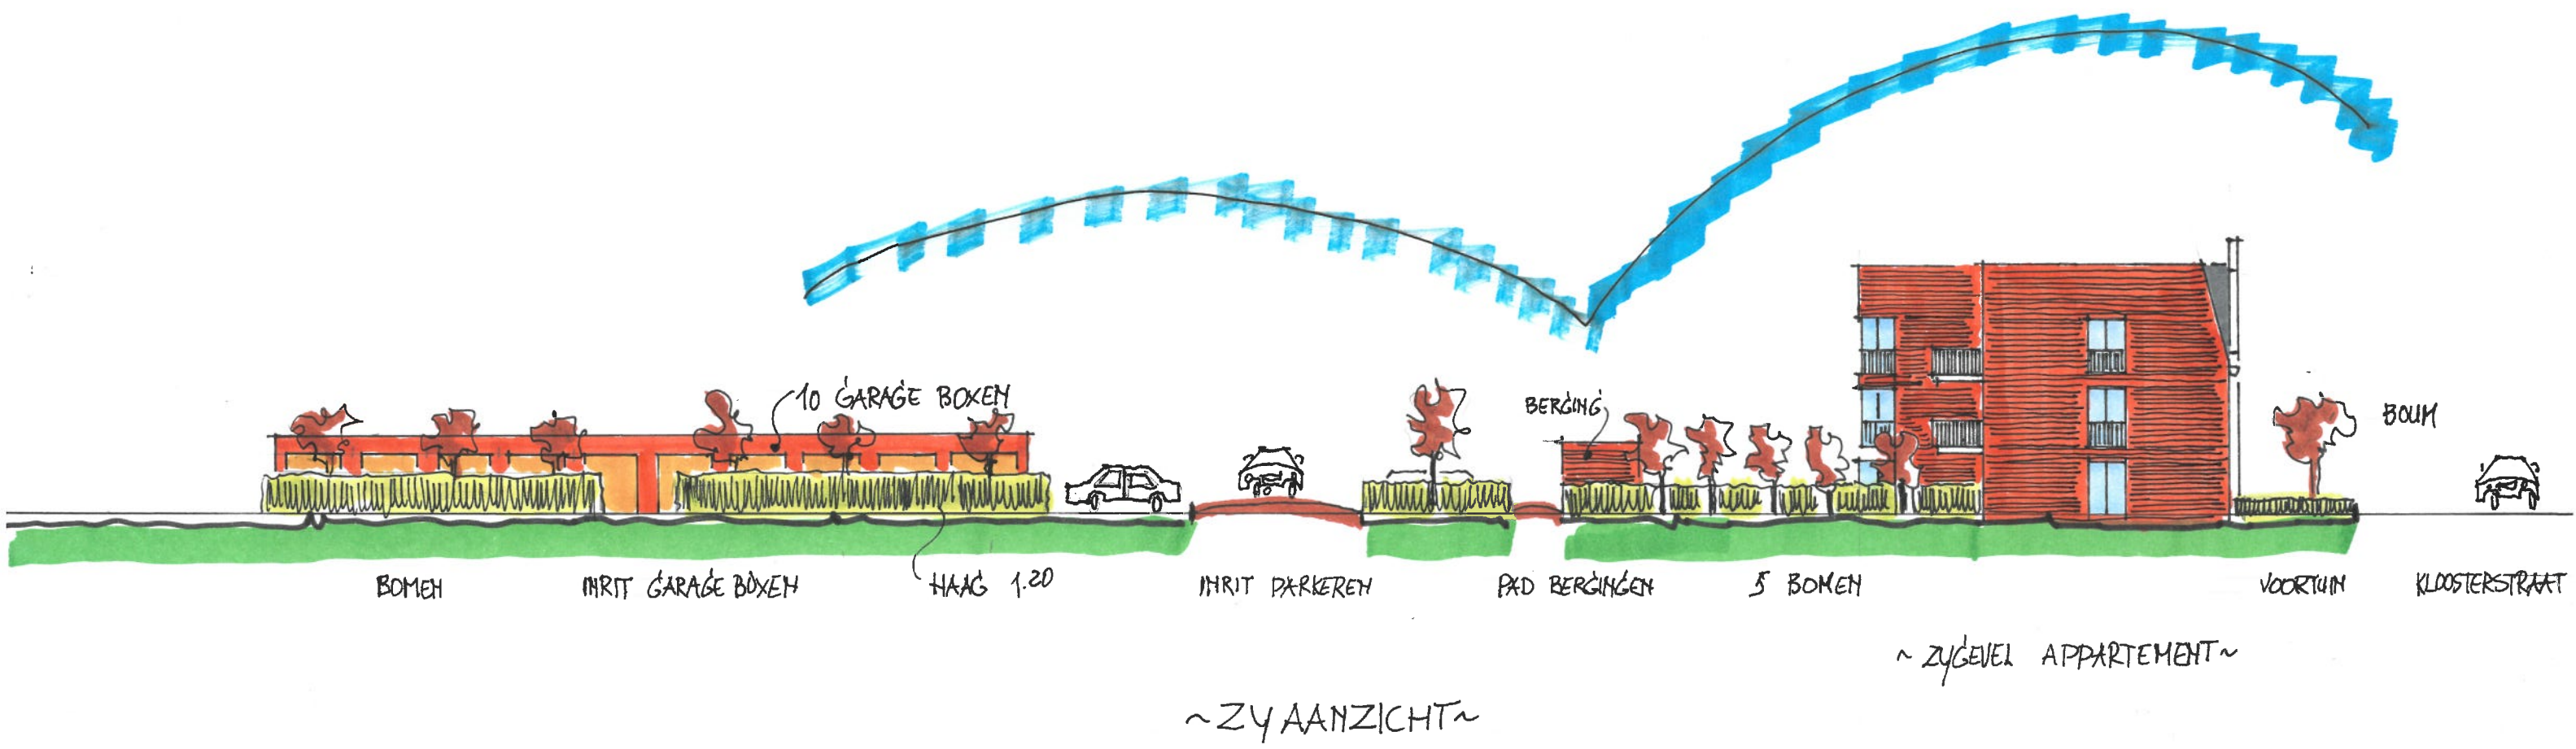

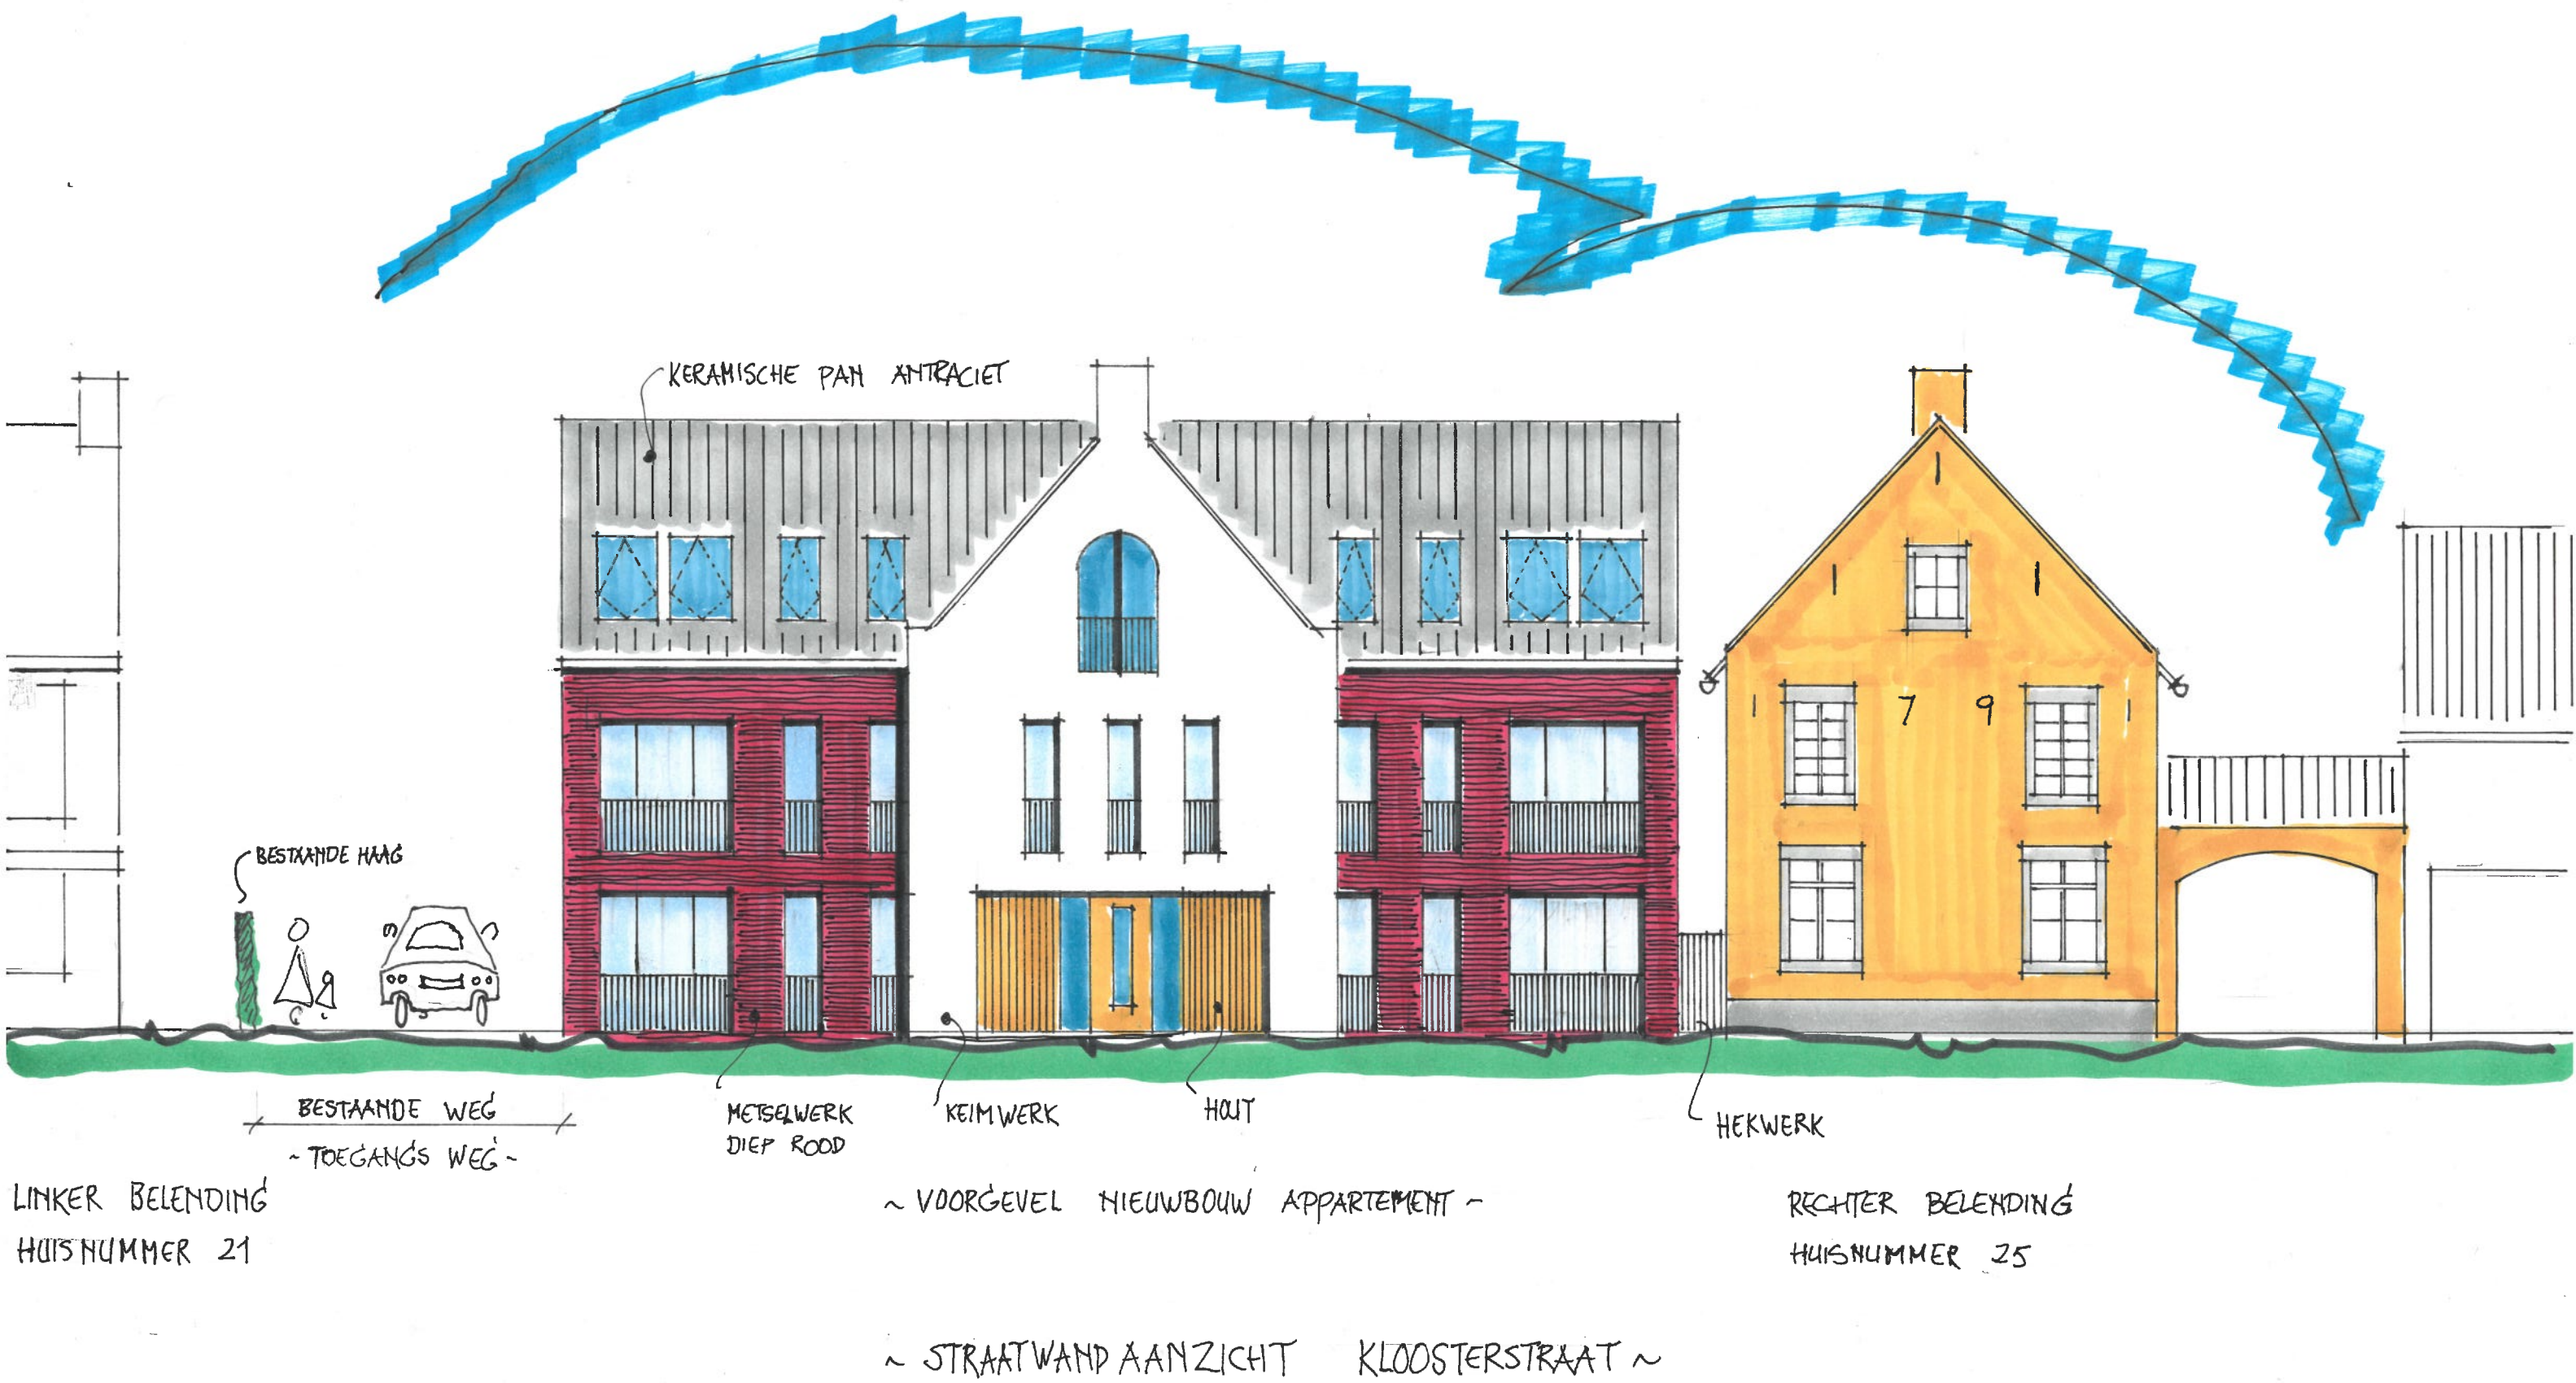


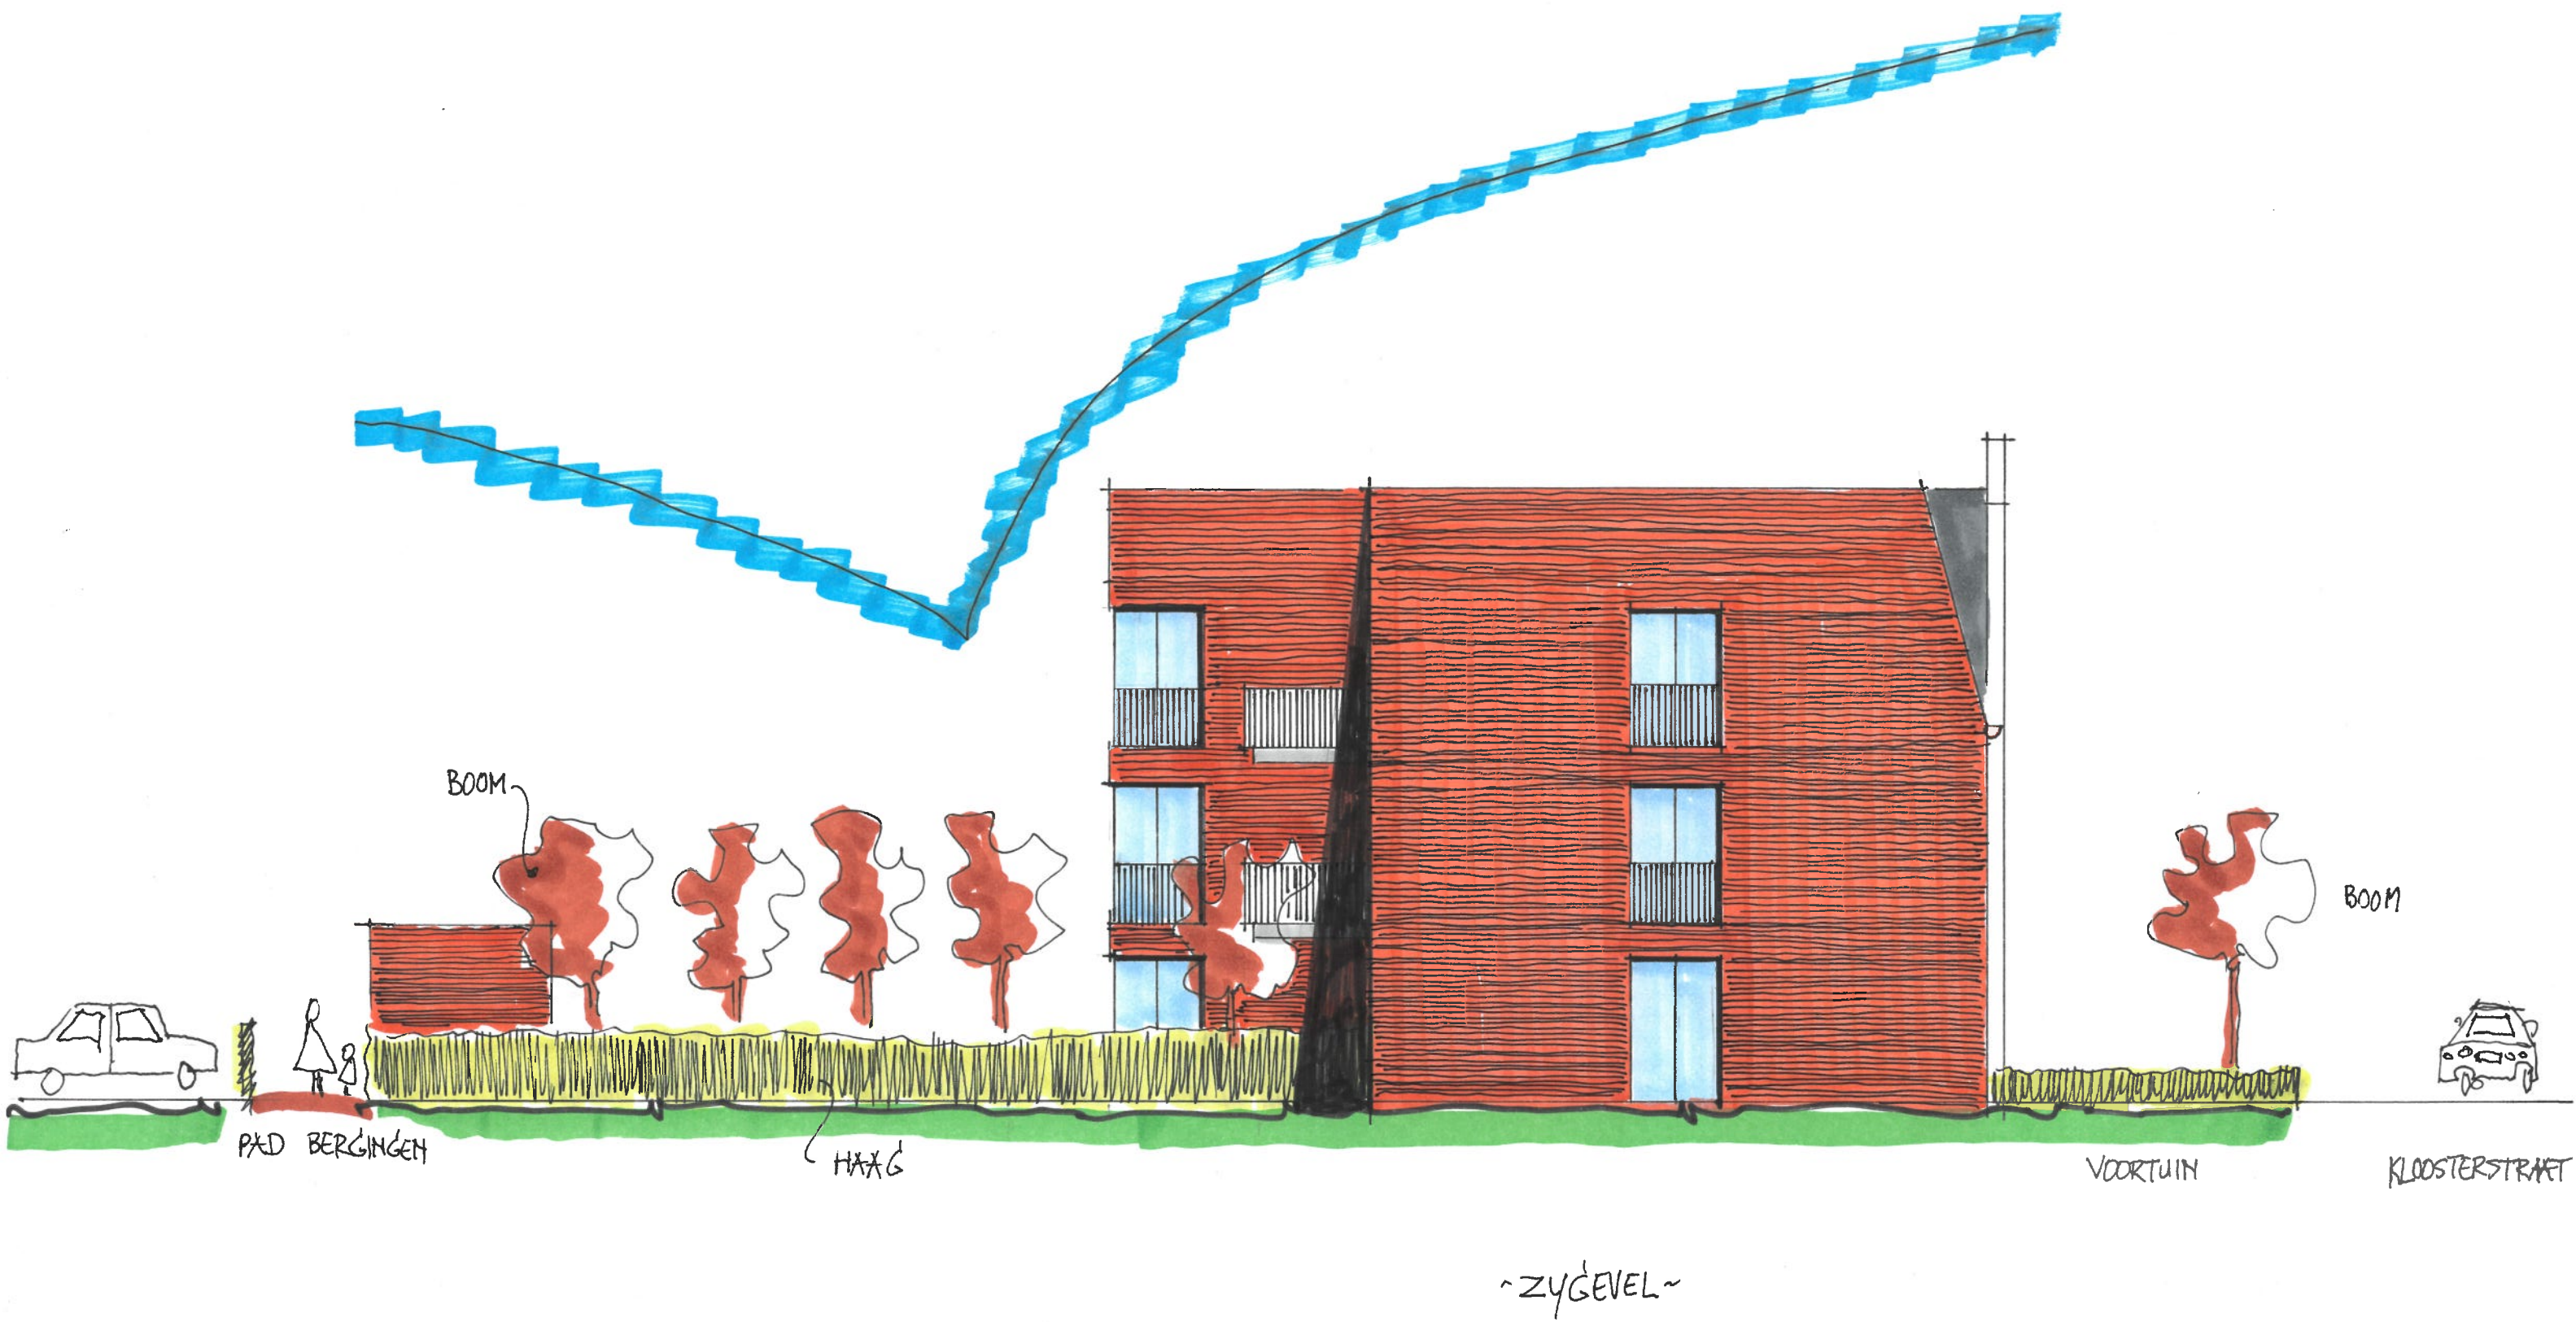

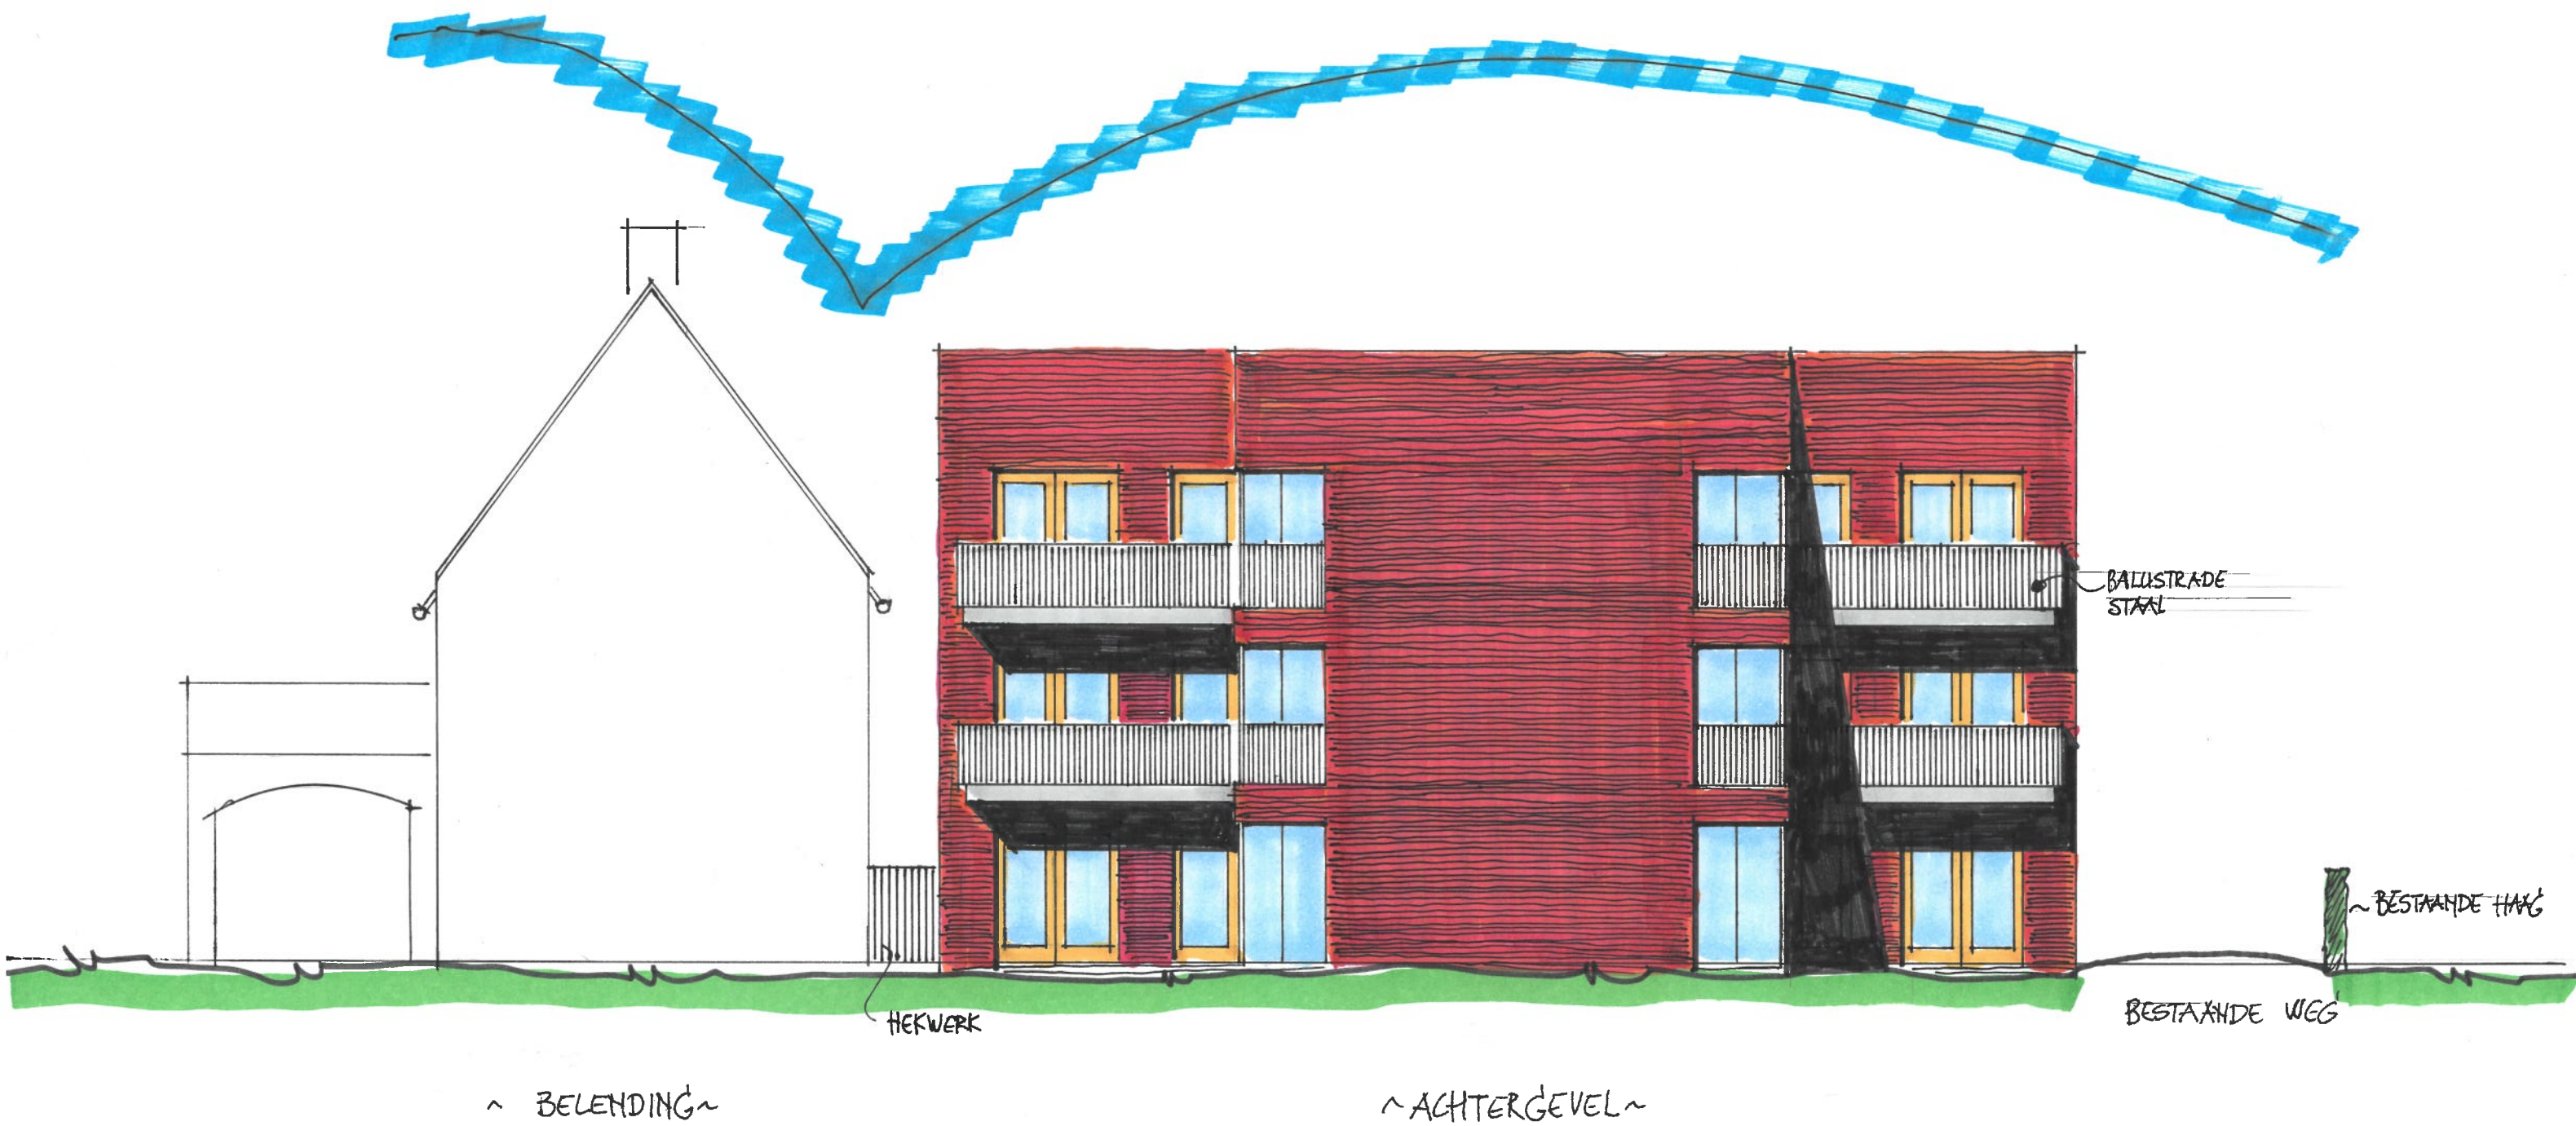

1. EHTRÉE
2. M.K.
3. KAST
4. VERKEERSRUIMTE
5. SLAAPKAMER
6. TOILET
7. KAST
8. BERGING/BYKEUKEN
9. BADKAMER
10. SLAAPKAMER
11. GANG
12. KEUKEN
13. WONEN
14. TUIN

~ TOEGANGS WEG ~

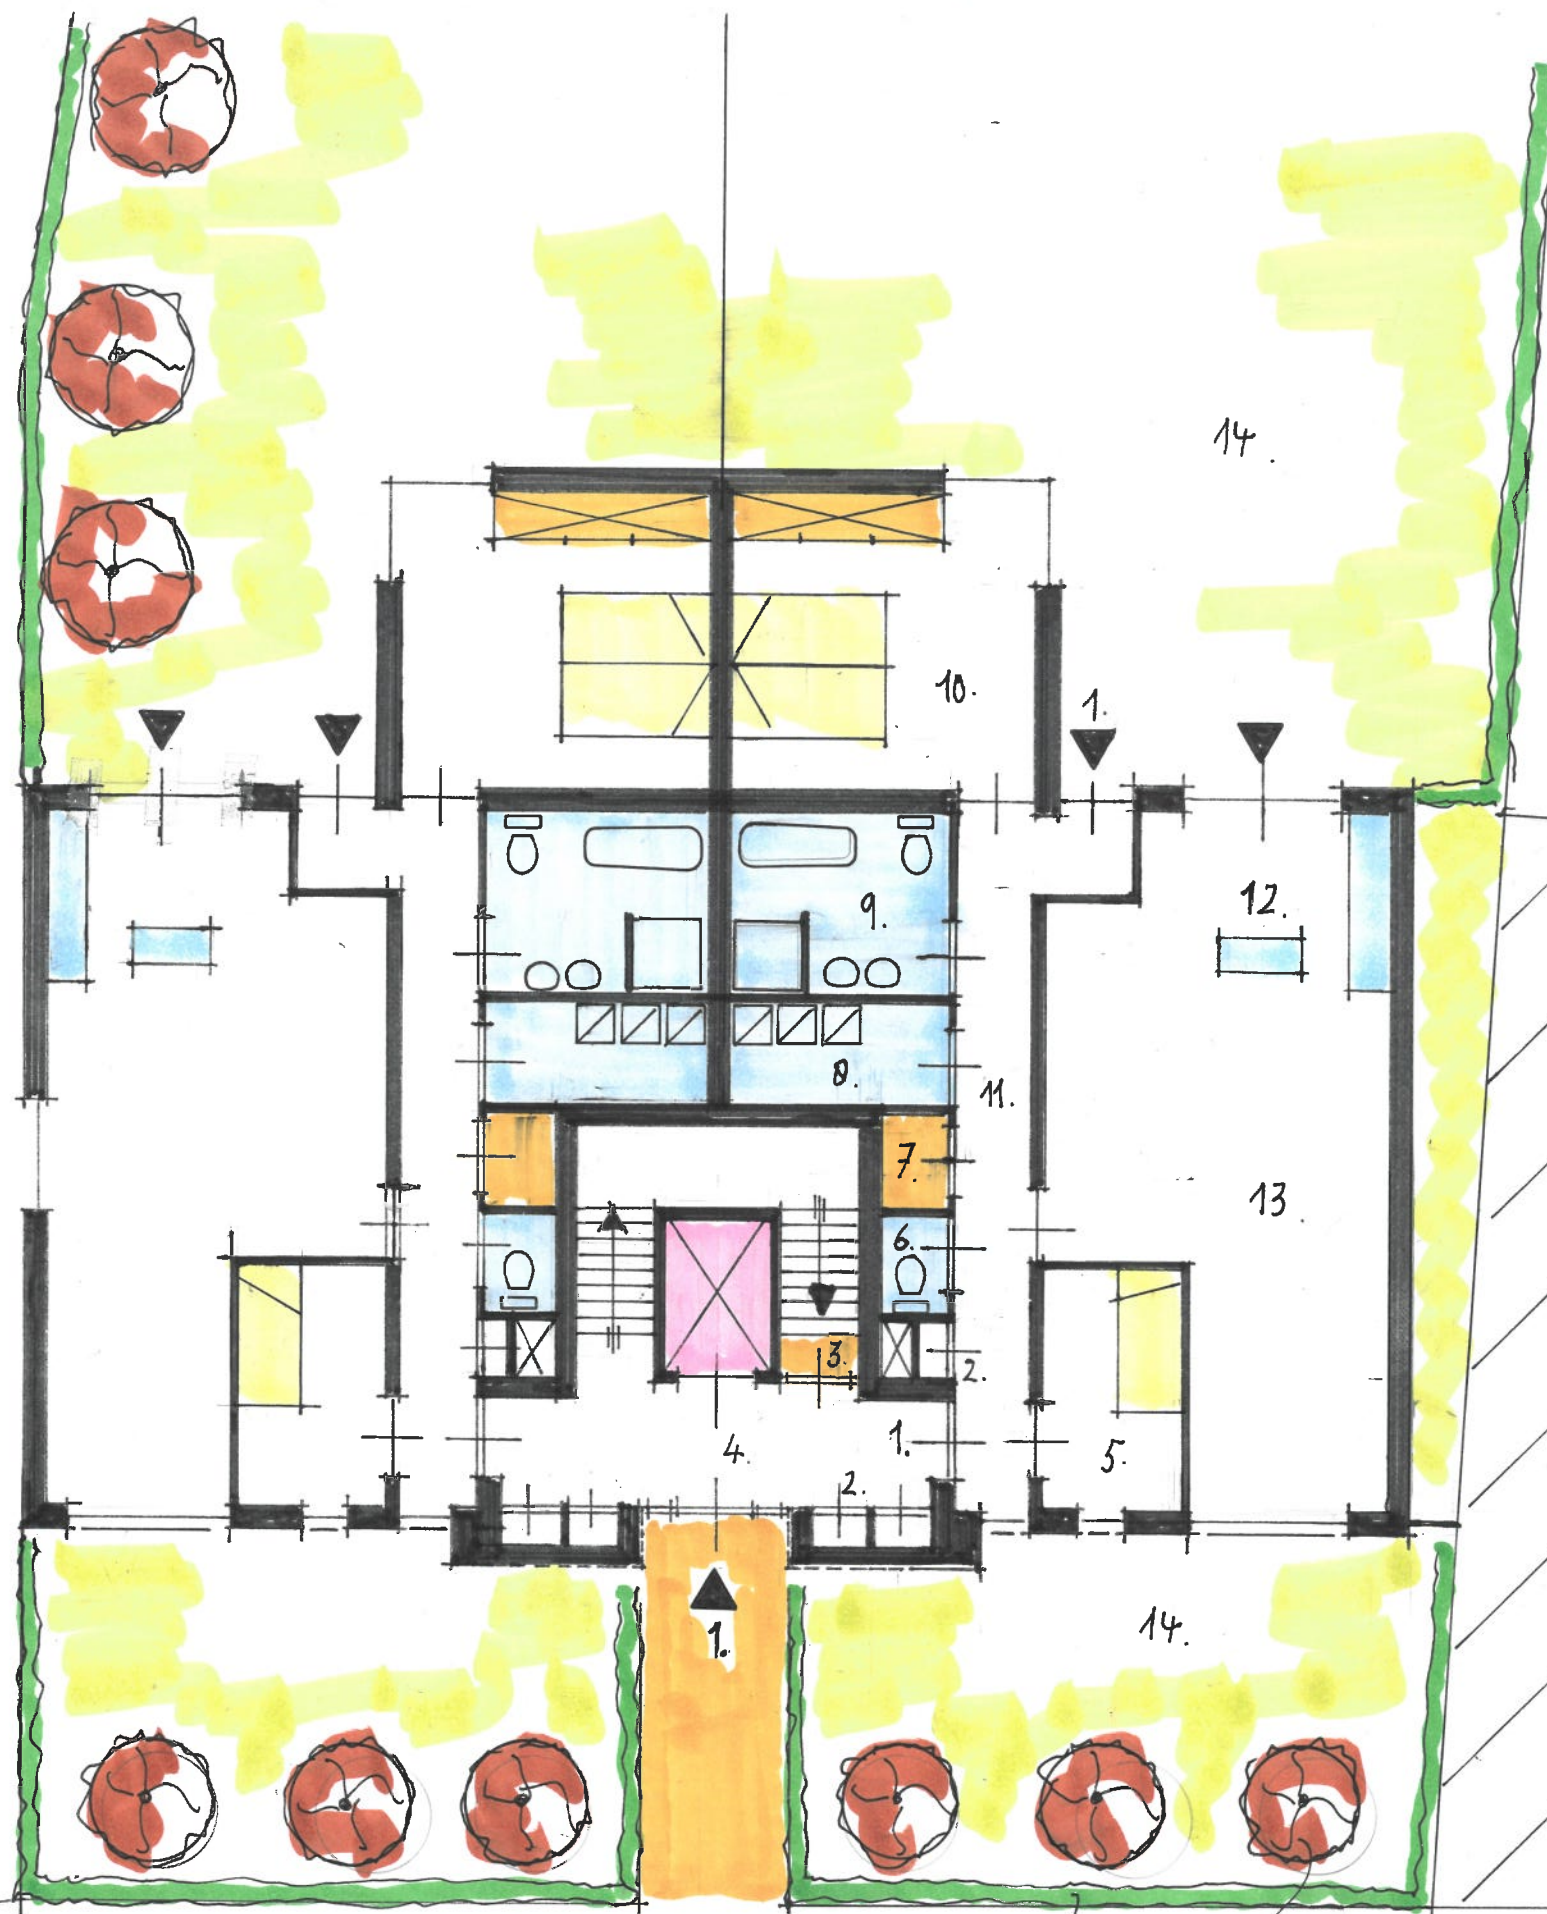


~ BEGANE GROND ~

~ KLOOSTERSTRAAT ~


HAG

BOOM

1. ENTREE
2. SLAAPKAMER
3. GANG
4. KAST
5. W.C.
6. BERGING / BYKEUKEN
7. BADKAMER
8. SLAAPKAMER
9. BALKON
10. KEUKEN
11. WONEN
12. VERKEERS RUIMTE

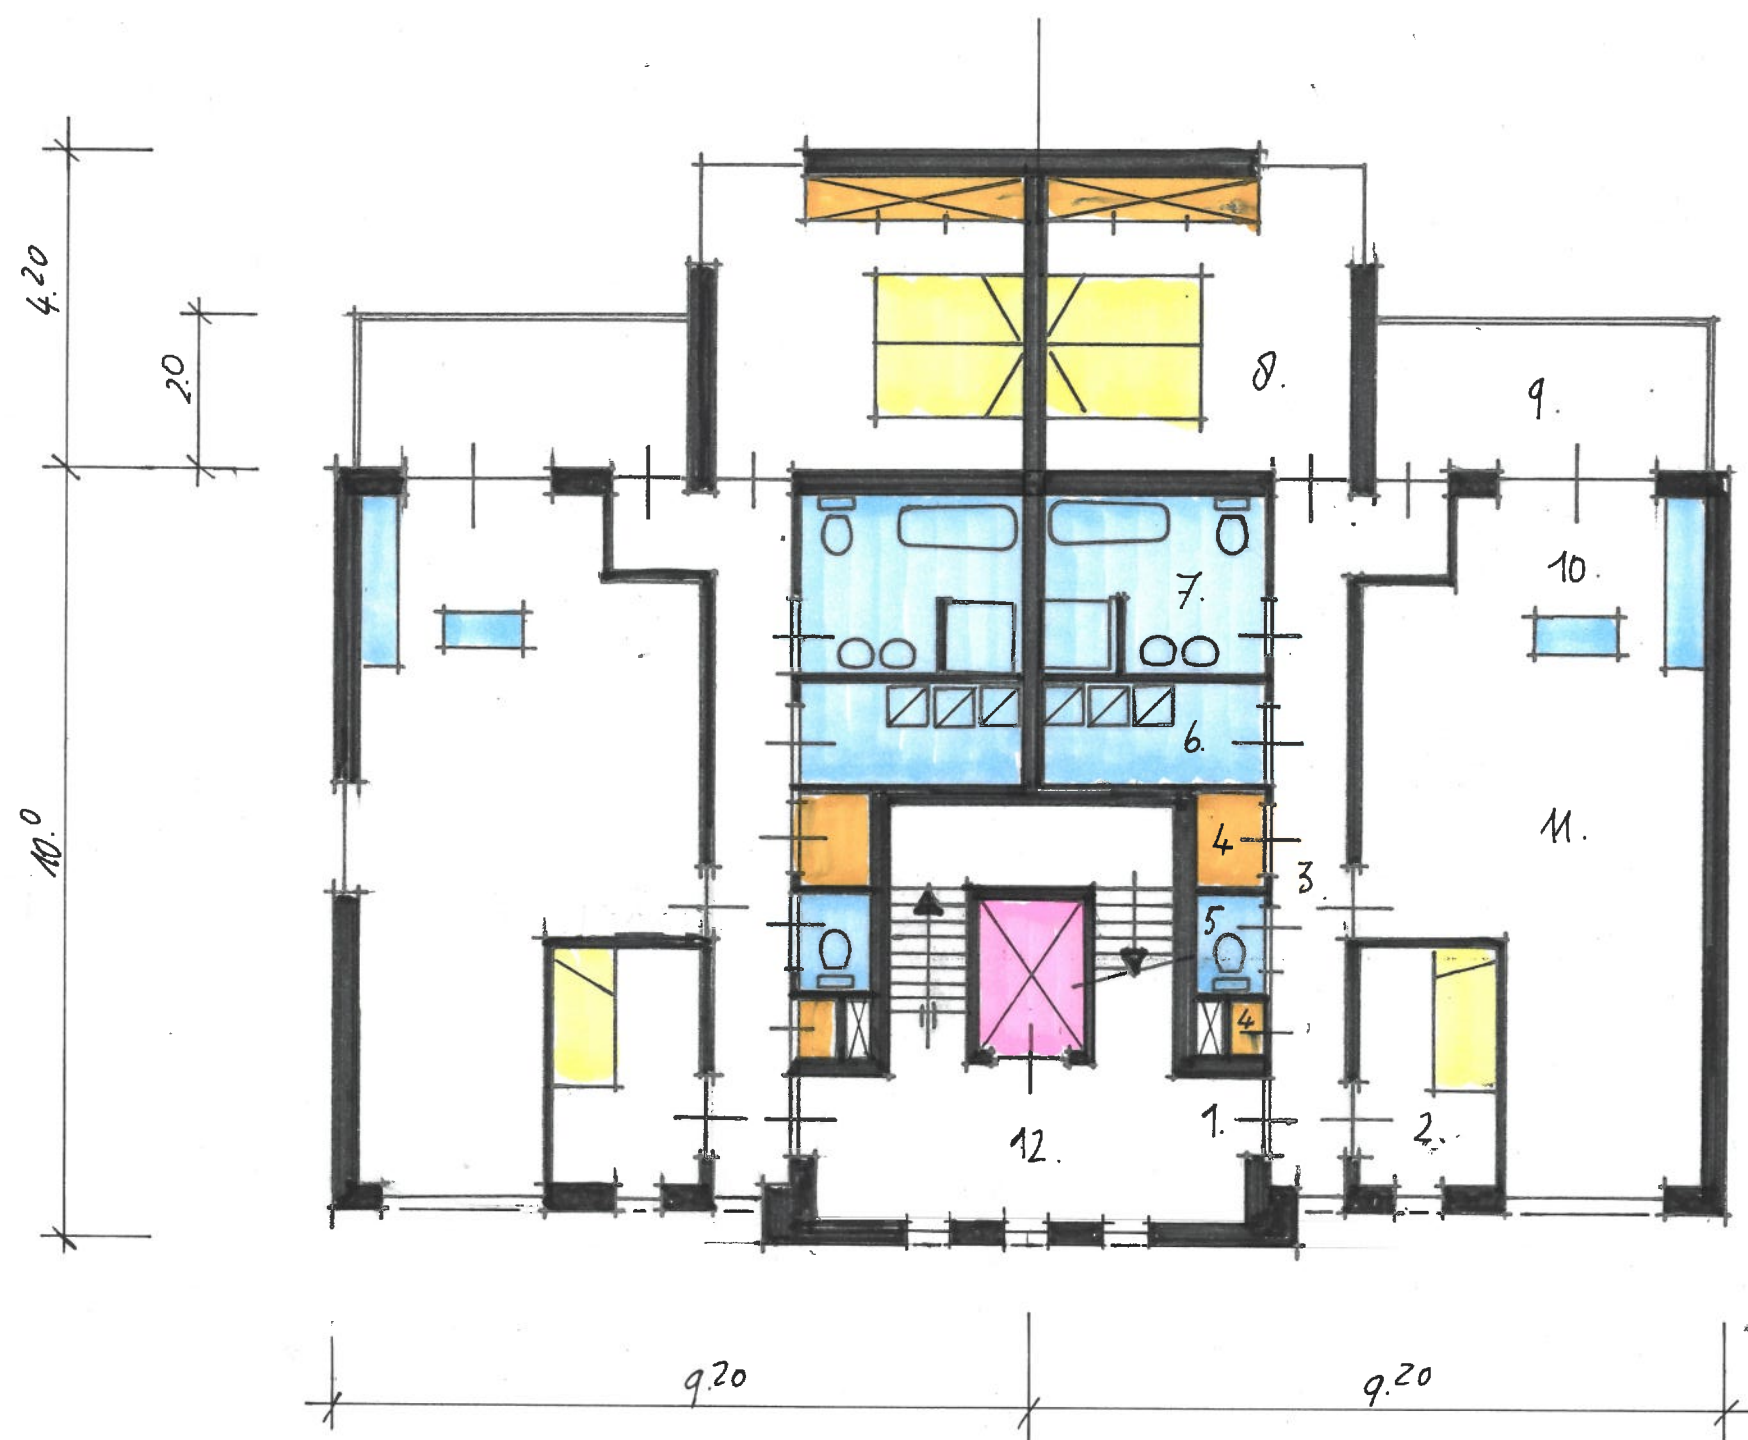


~ 1^e VERDIEPING ~

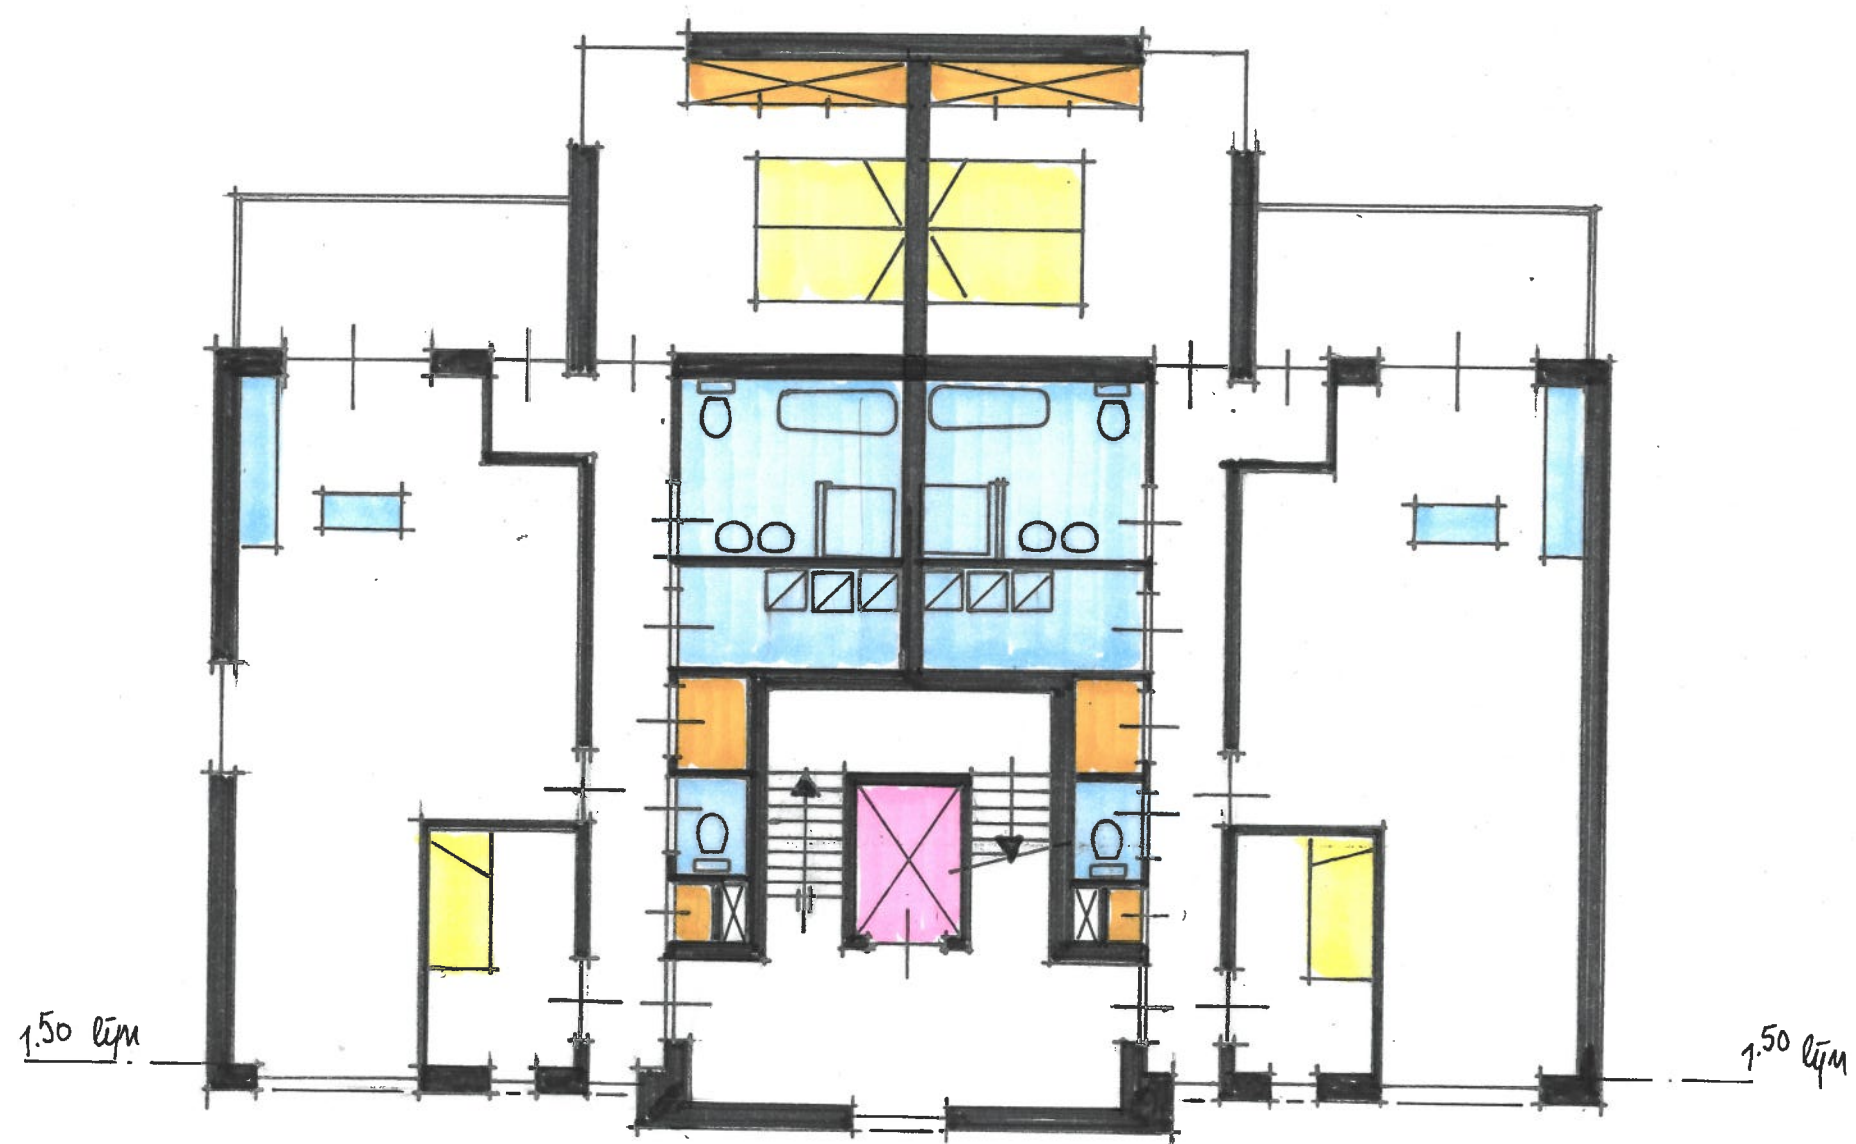

~2^e verdieping~

ARCHITECTENBUREAU TH. VISSERS B.V.
SCHAAL 1:100 juli '26

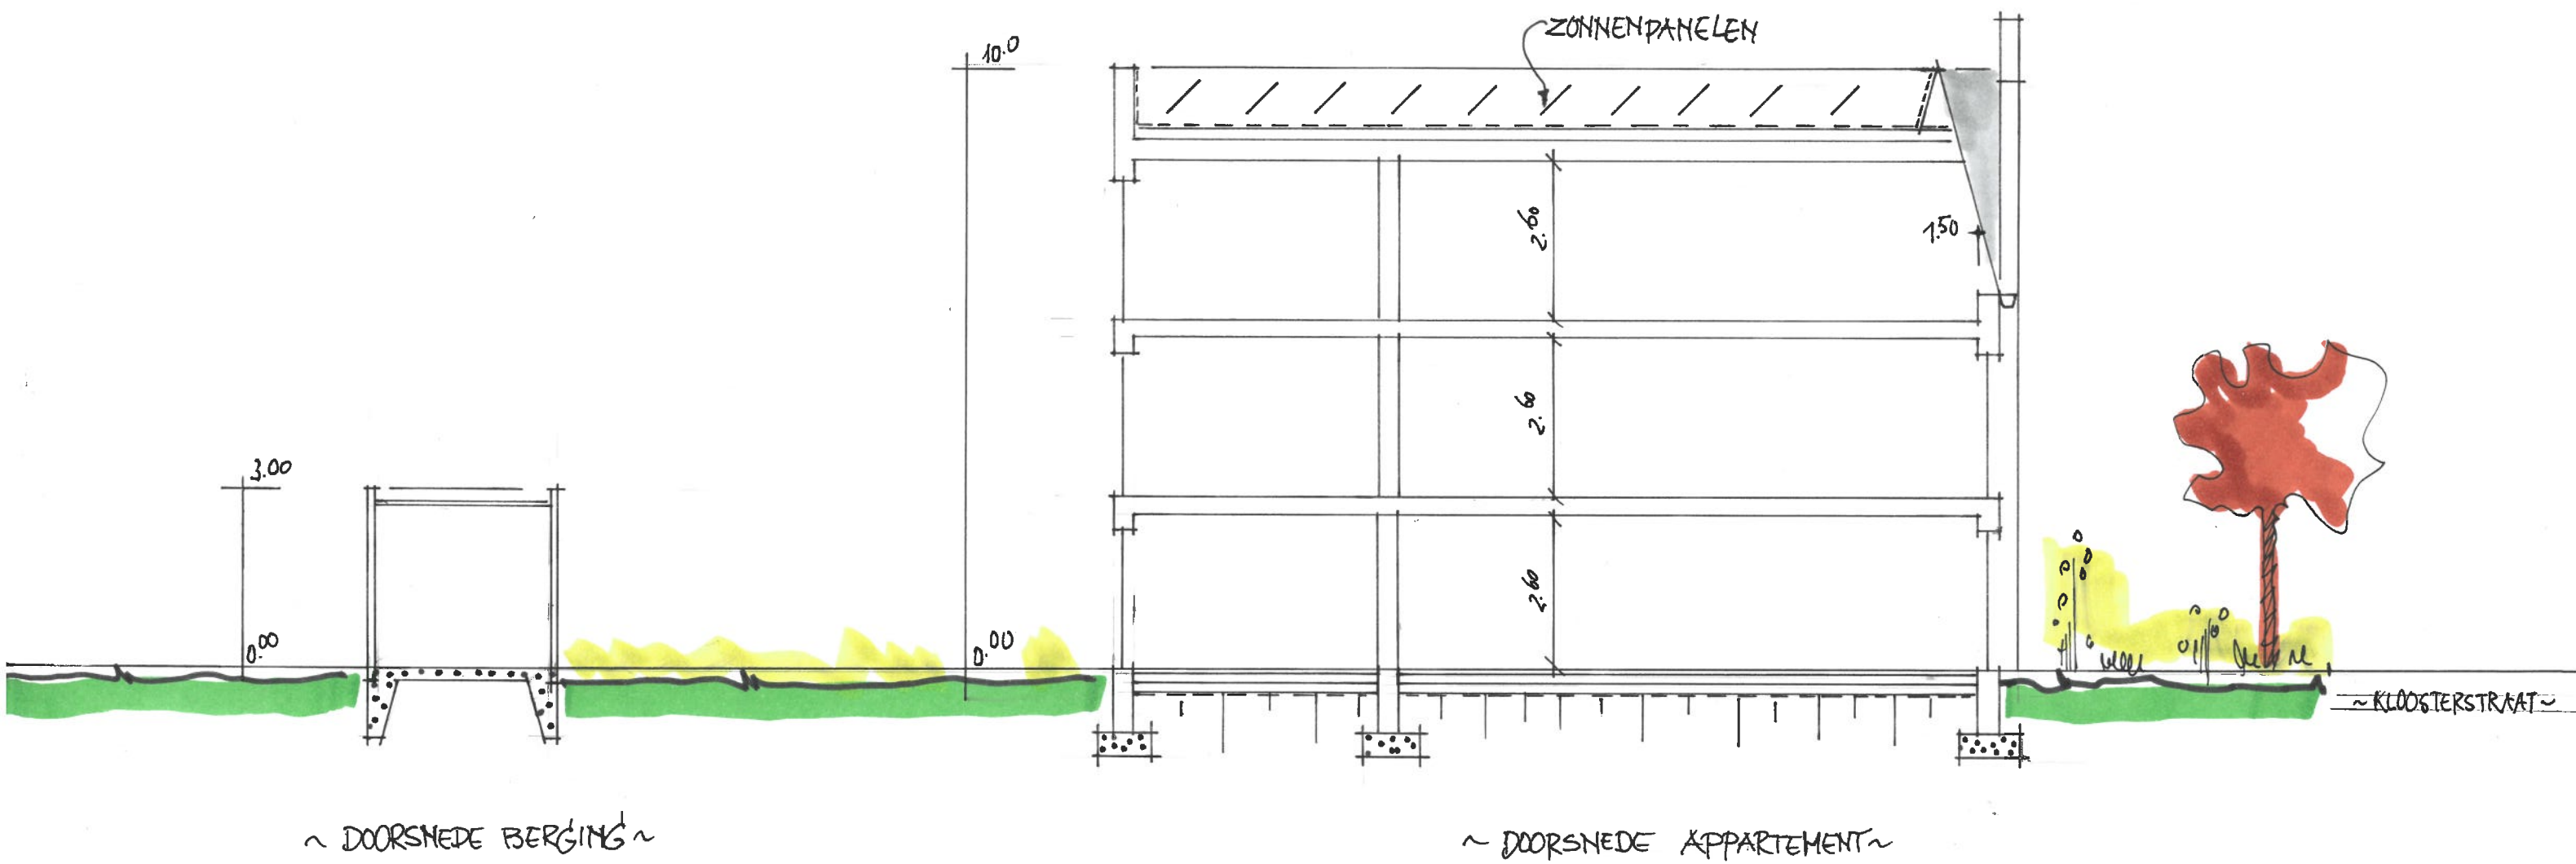



HAAG 70CM


LEILINDEN IN BLOKVORM

~ AANZICHT MET HAAG & LEILINDEN ~

ARCHITECTENBUREAU TH. VISSERS B.V.


SCHAAL 1:100

Juli '26

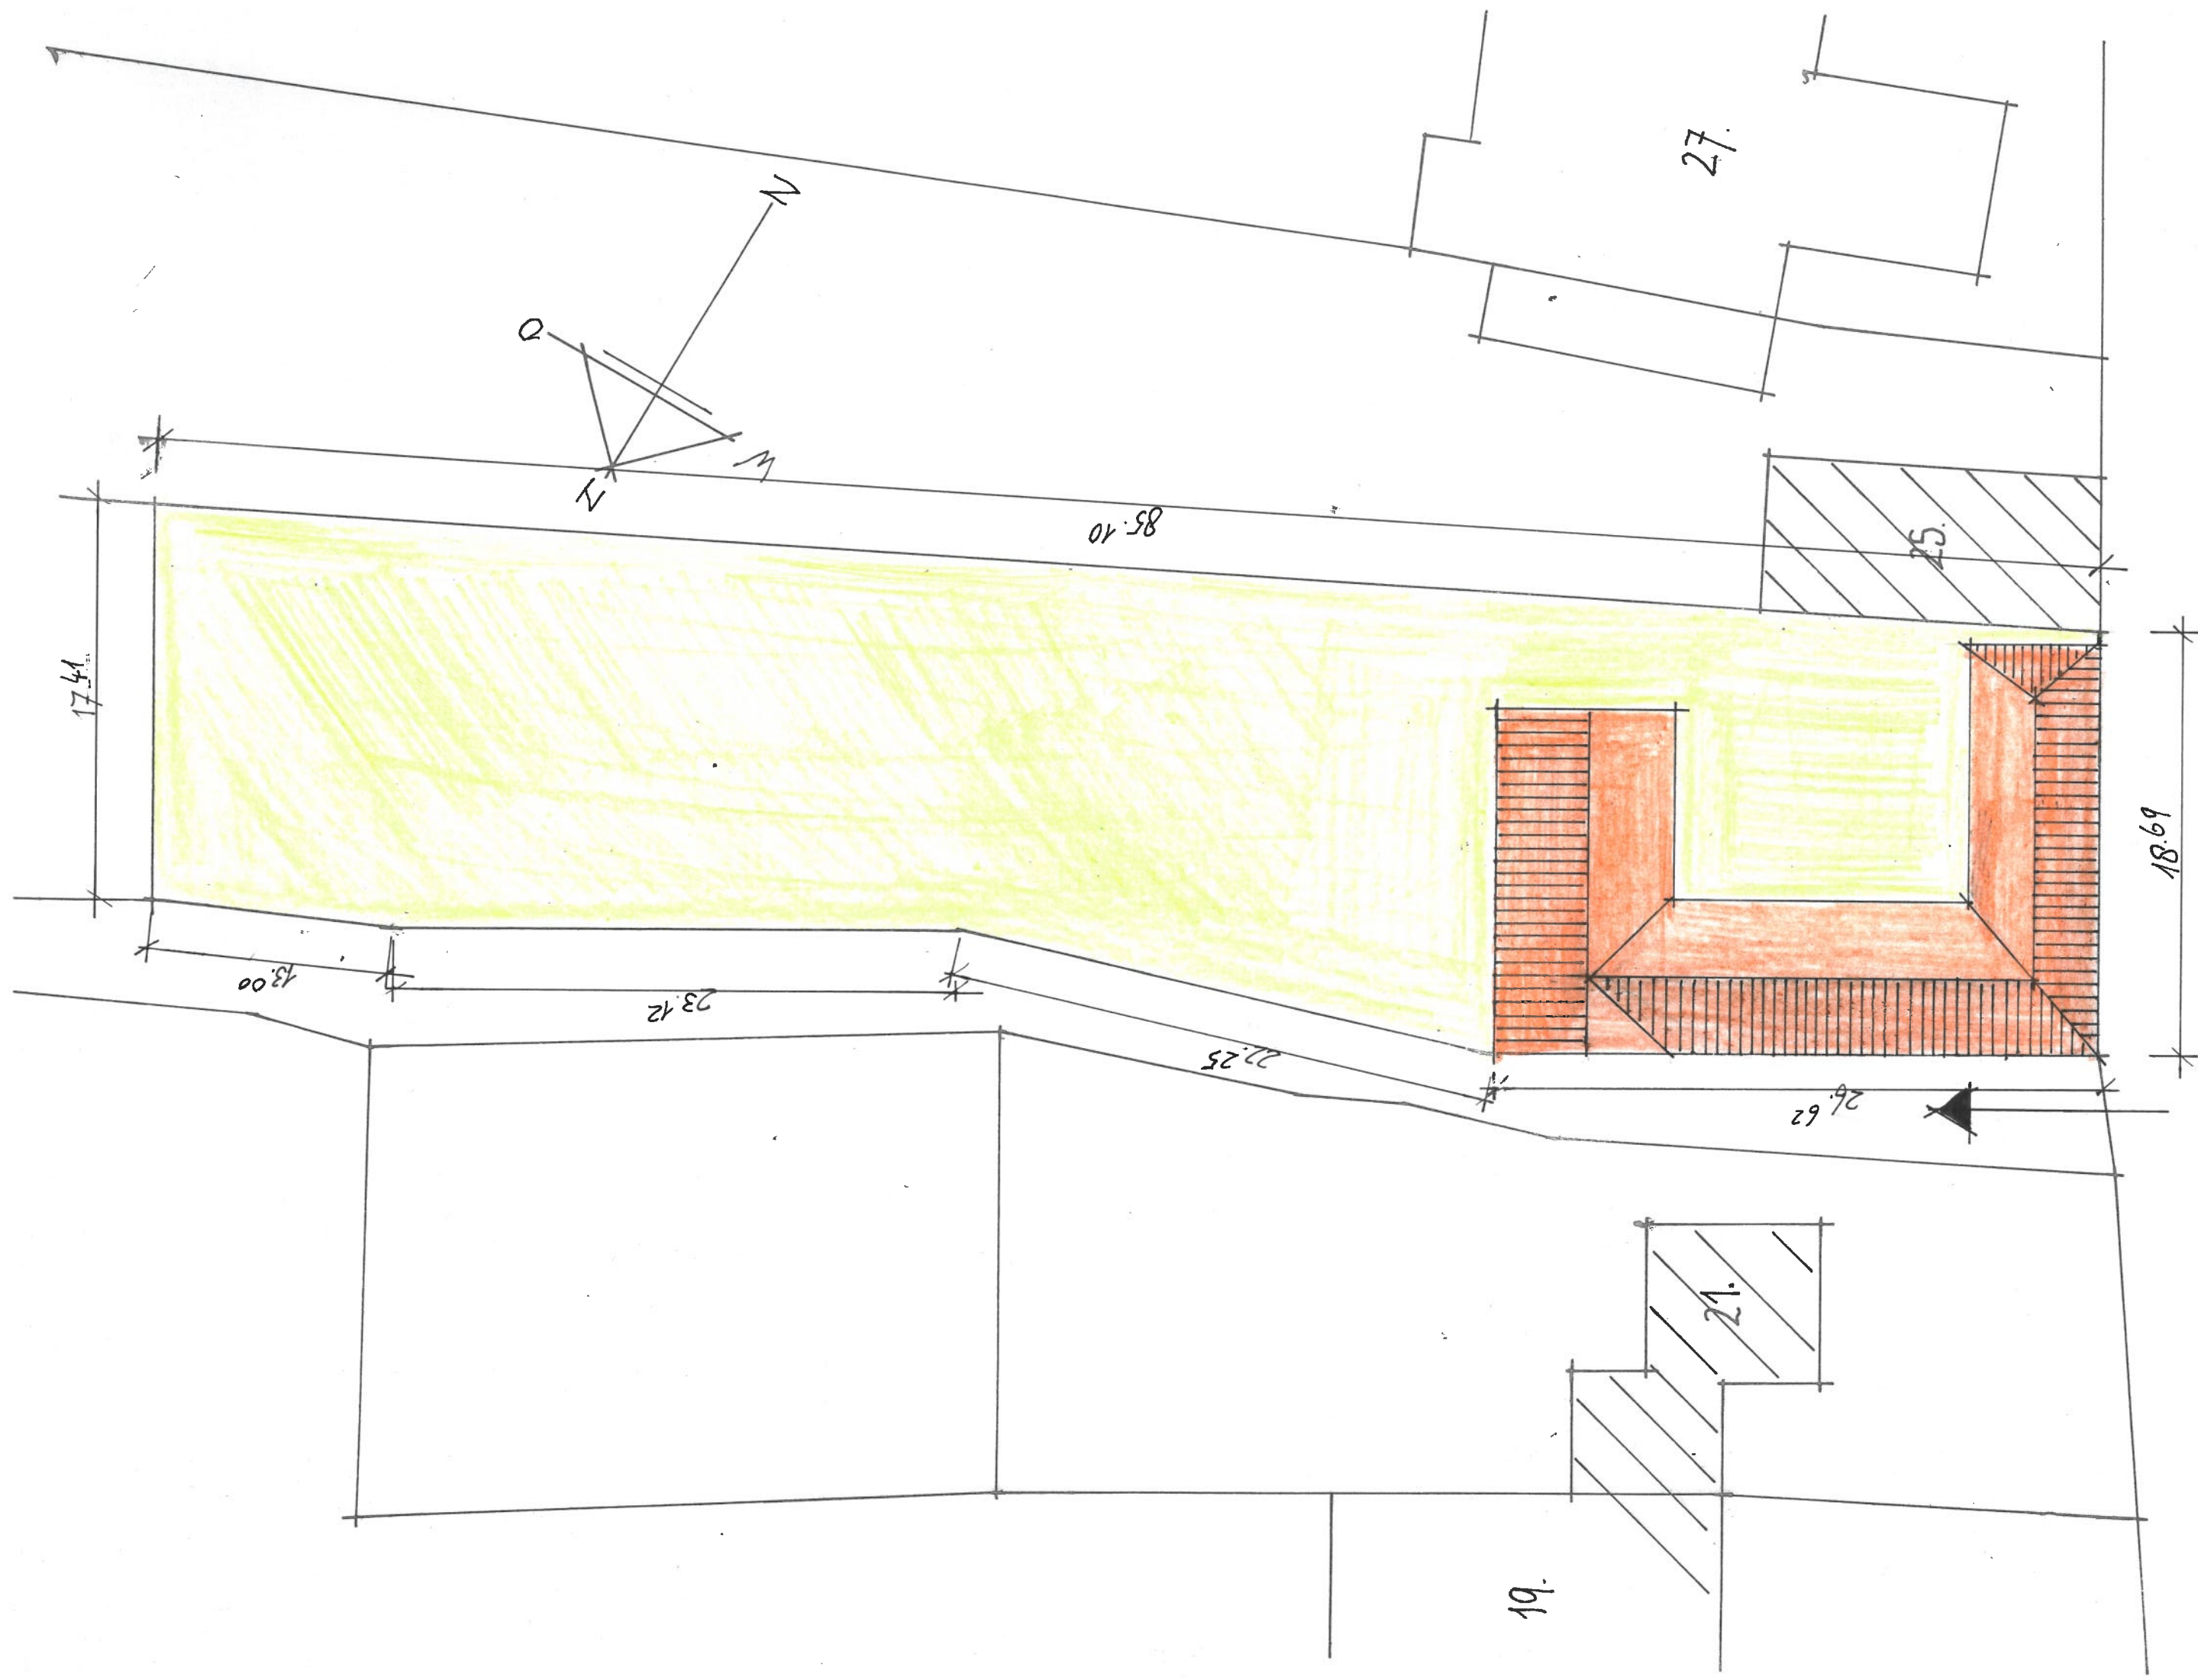

BESTAANDE SITUATIE KLOOSTERSTRAAT HOLTUM

ARCHITECTENBUREAU TH. VISSERS B.V.
SCHAAAL 1:250 Juli '26

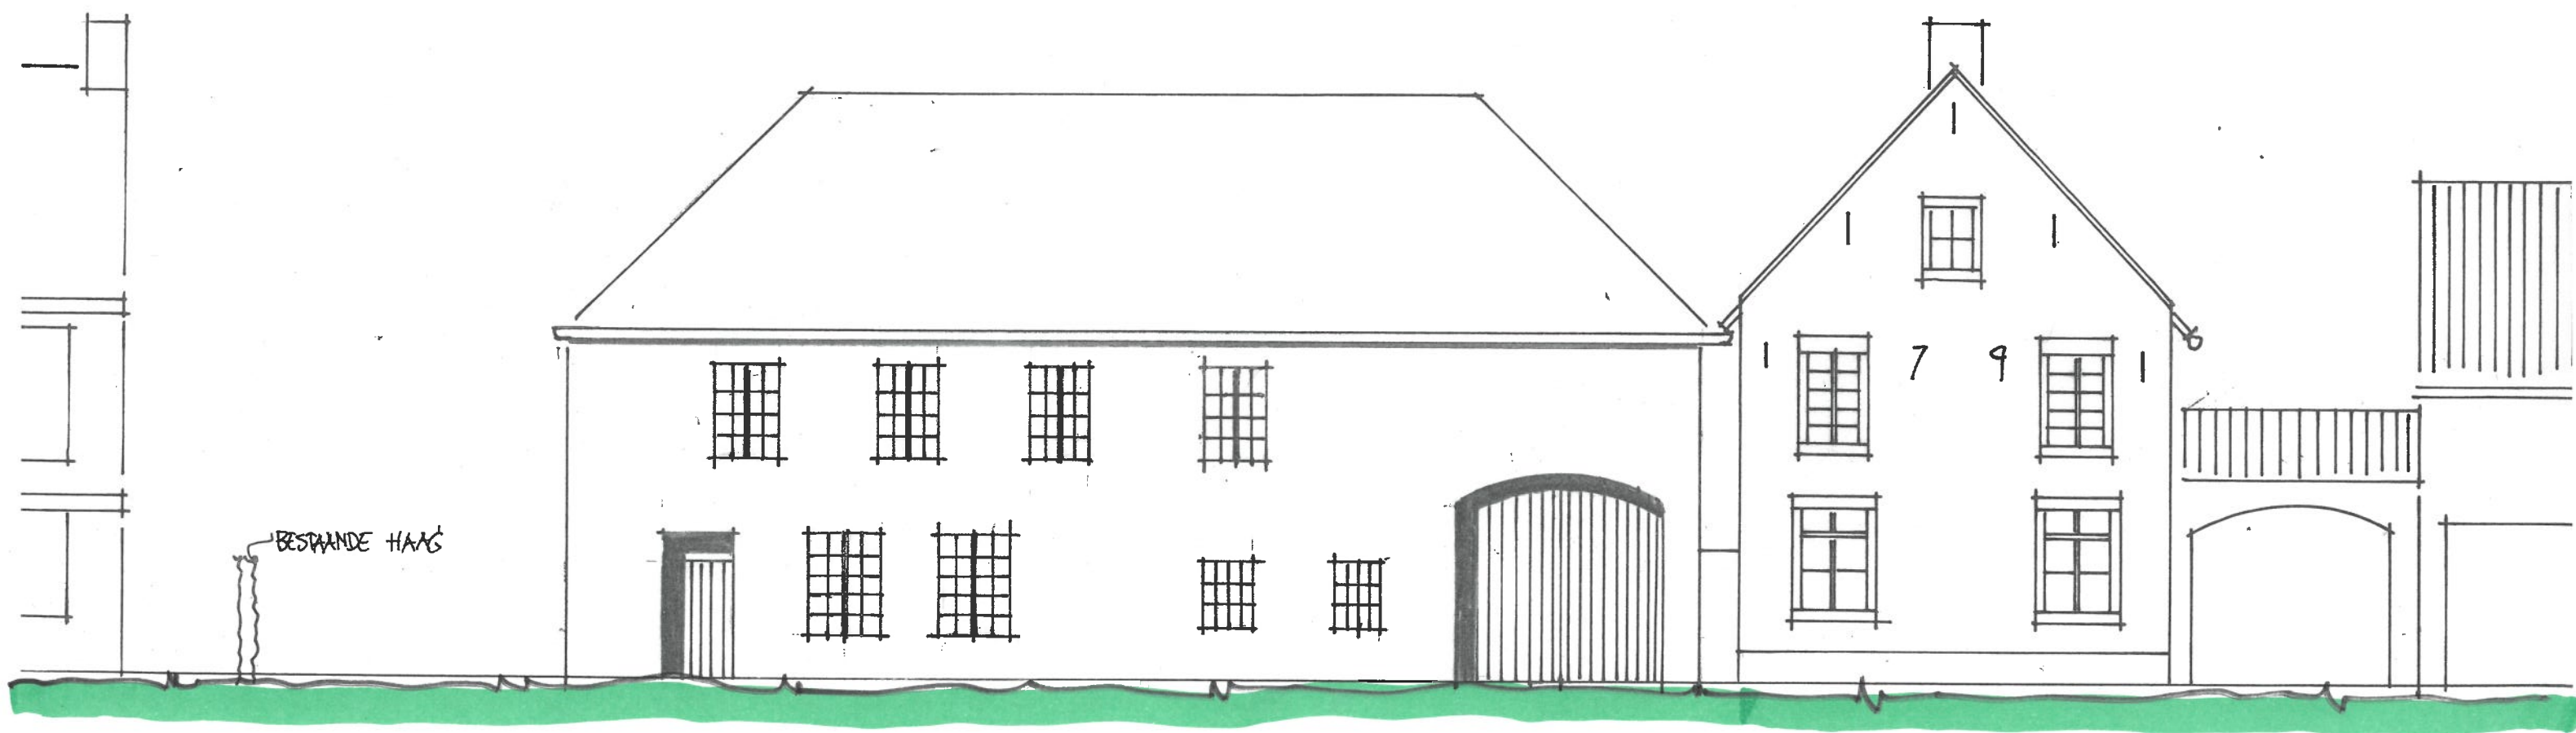

BESTAANDE HAAG


BESTAANDE WEG

~ BESTAANDE VOORGEVEL ~
HUISNUMMER 23

~ RECHTER BELENDING ~
HUISNUMMER 25

~ BESTAANDE STRAATWANDAANZICHT KLOOSTERSTRAAT ~

ARCHITECTENBUREAU TH. VISSERS B.V.
SCHAAL 1:100 Juni '26

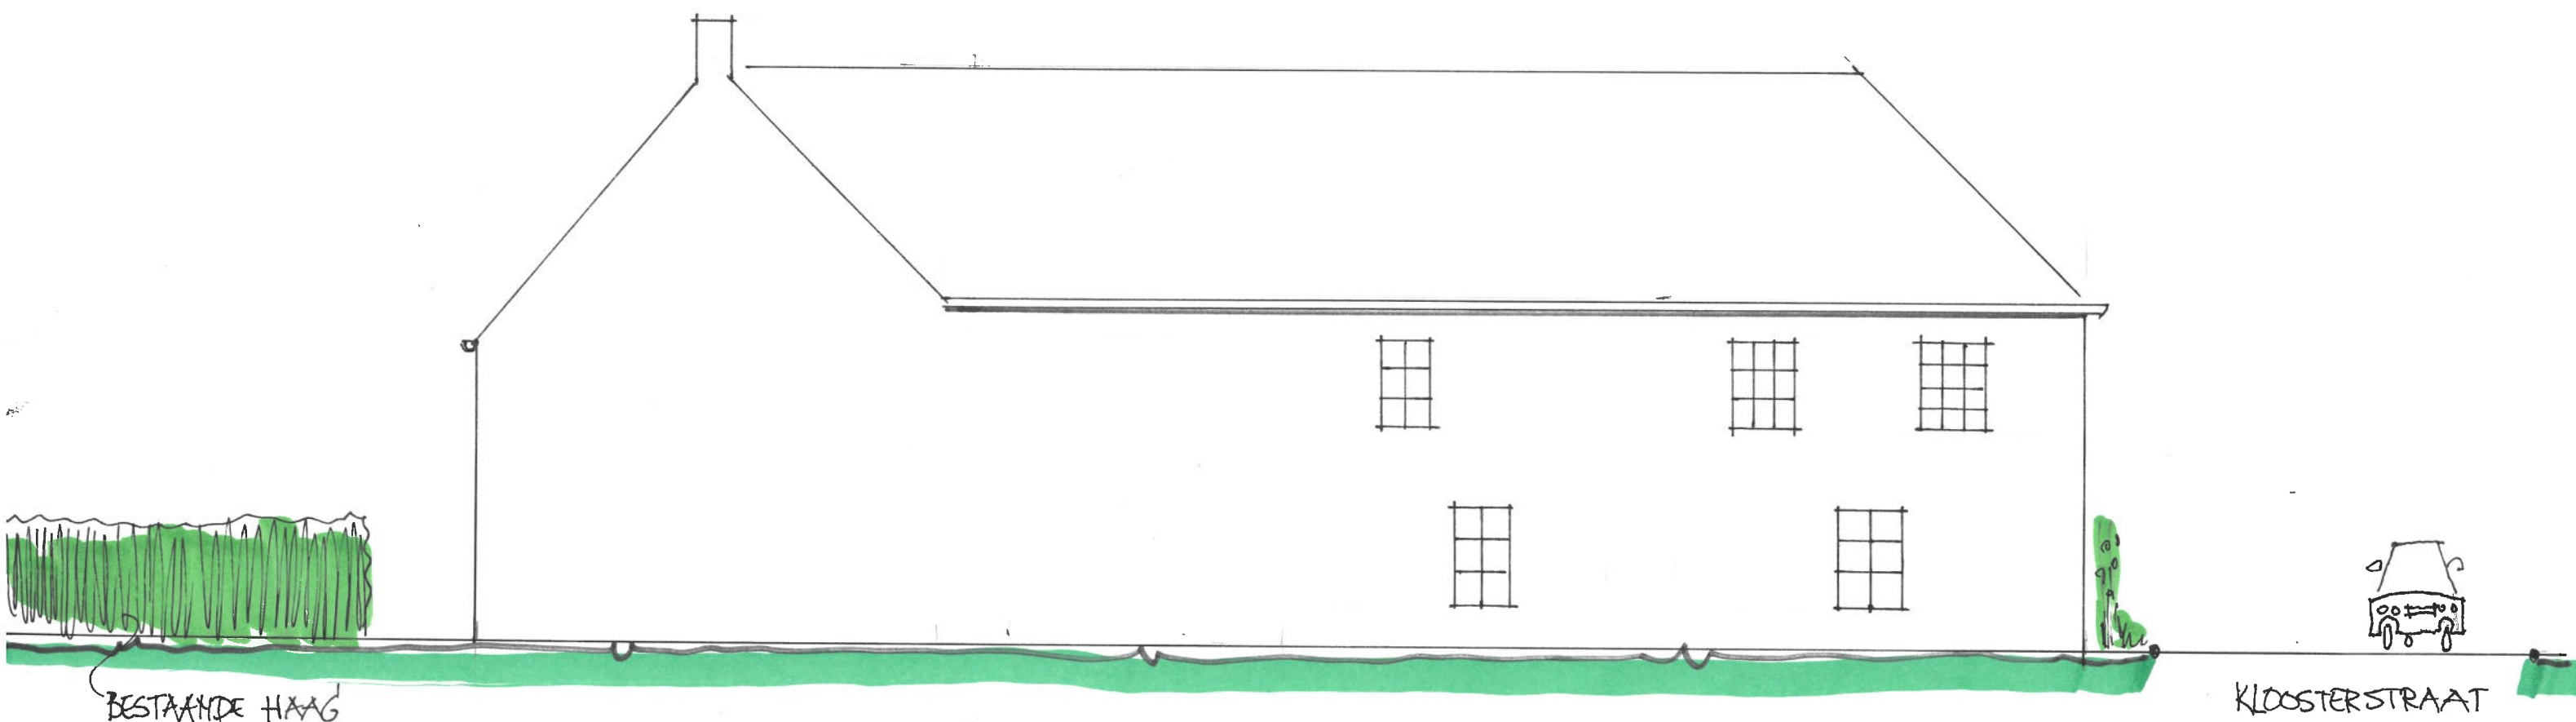

BESTAANDE HAAG

KLOOSTERSTRAAT

~ BESTAANDE LINKER ZYGEVEL ~