



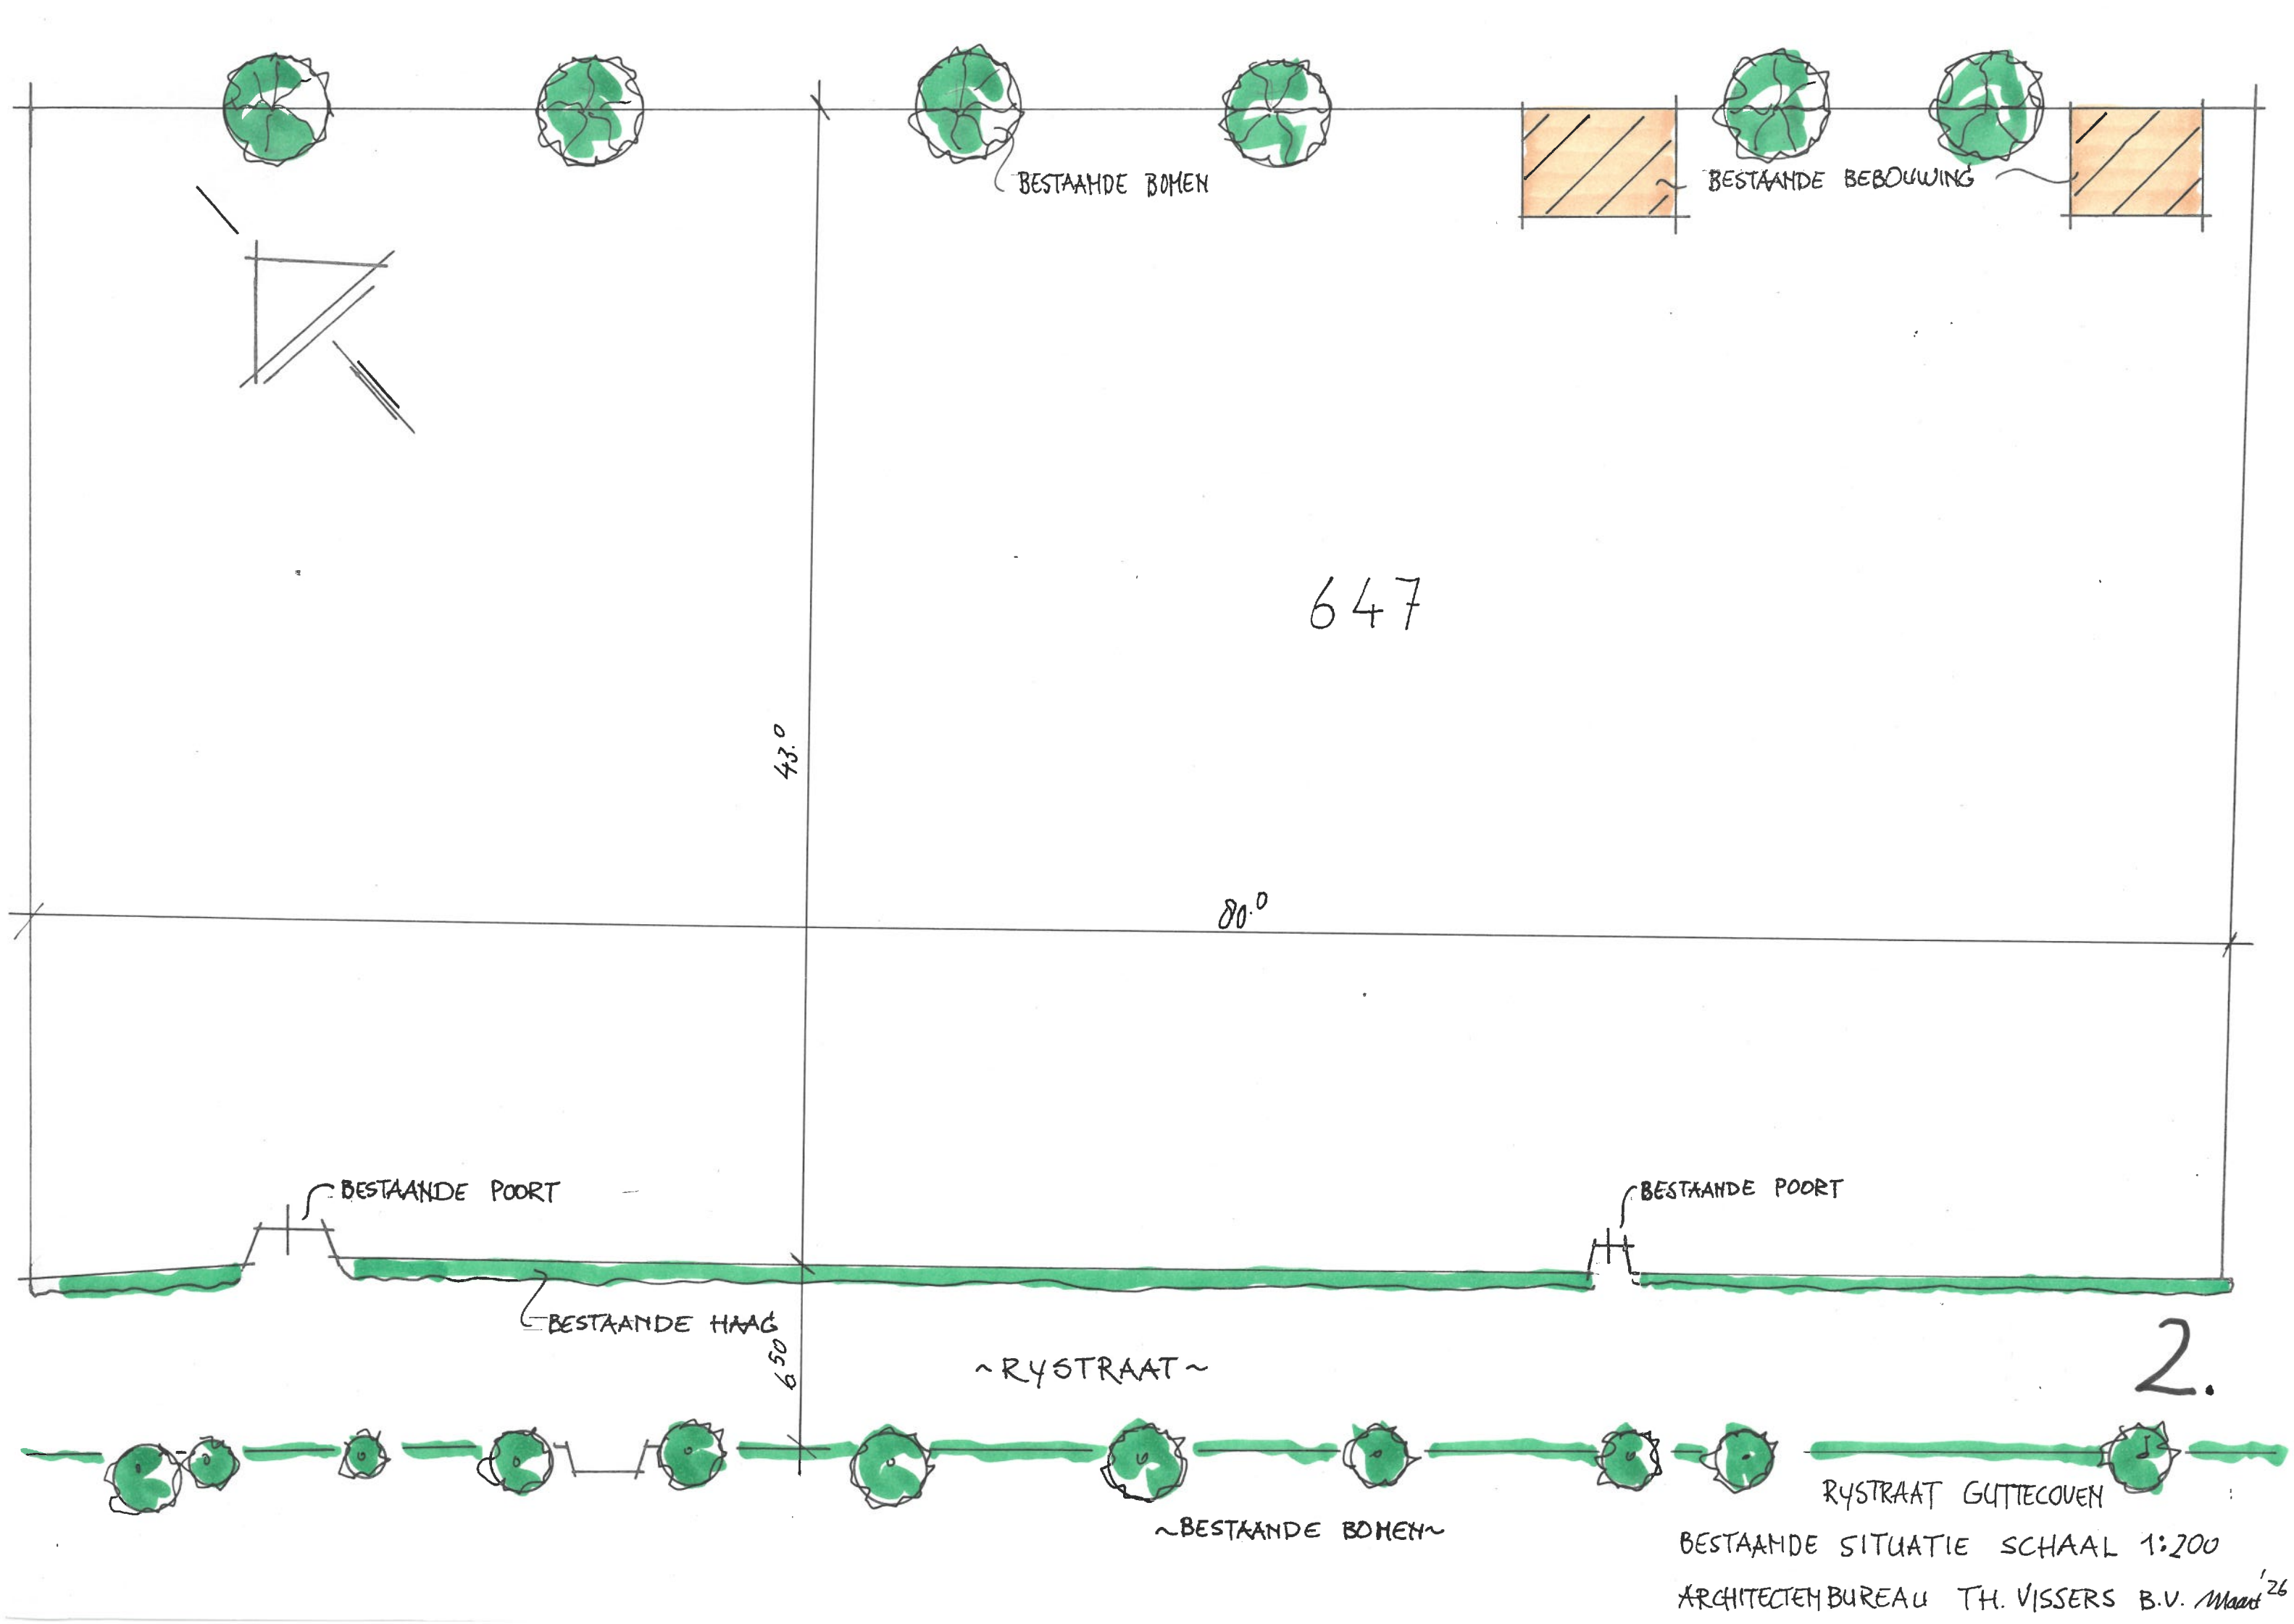




Atlas Limburg

Home | Help | Contact

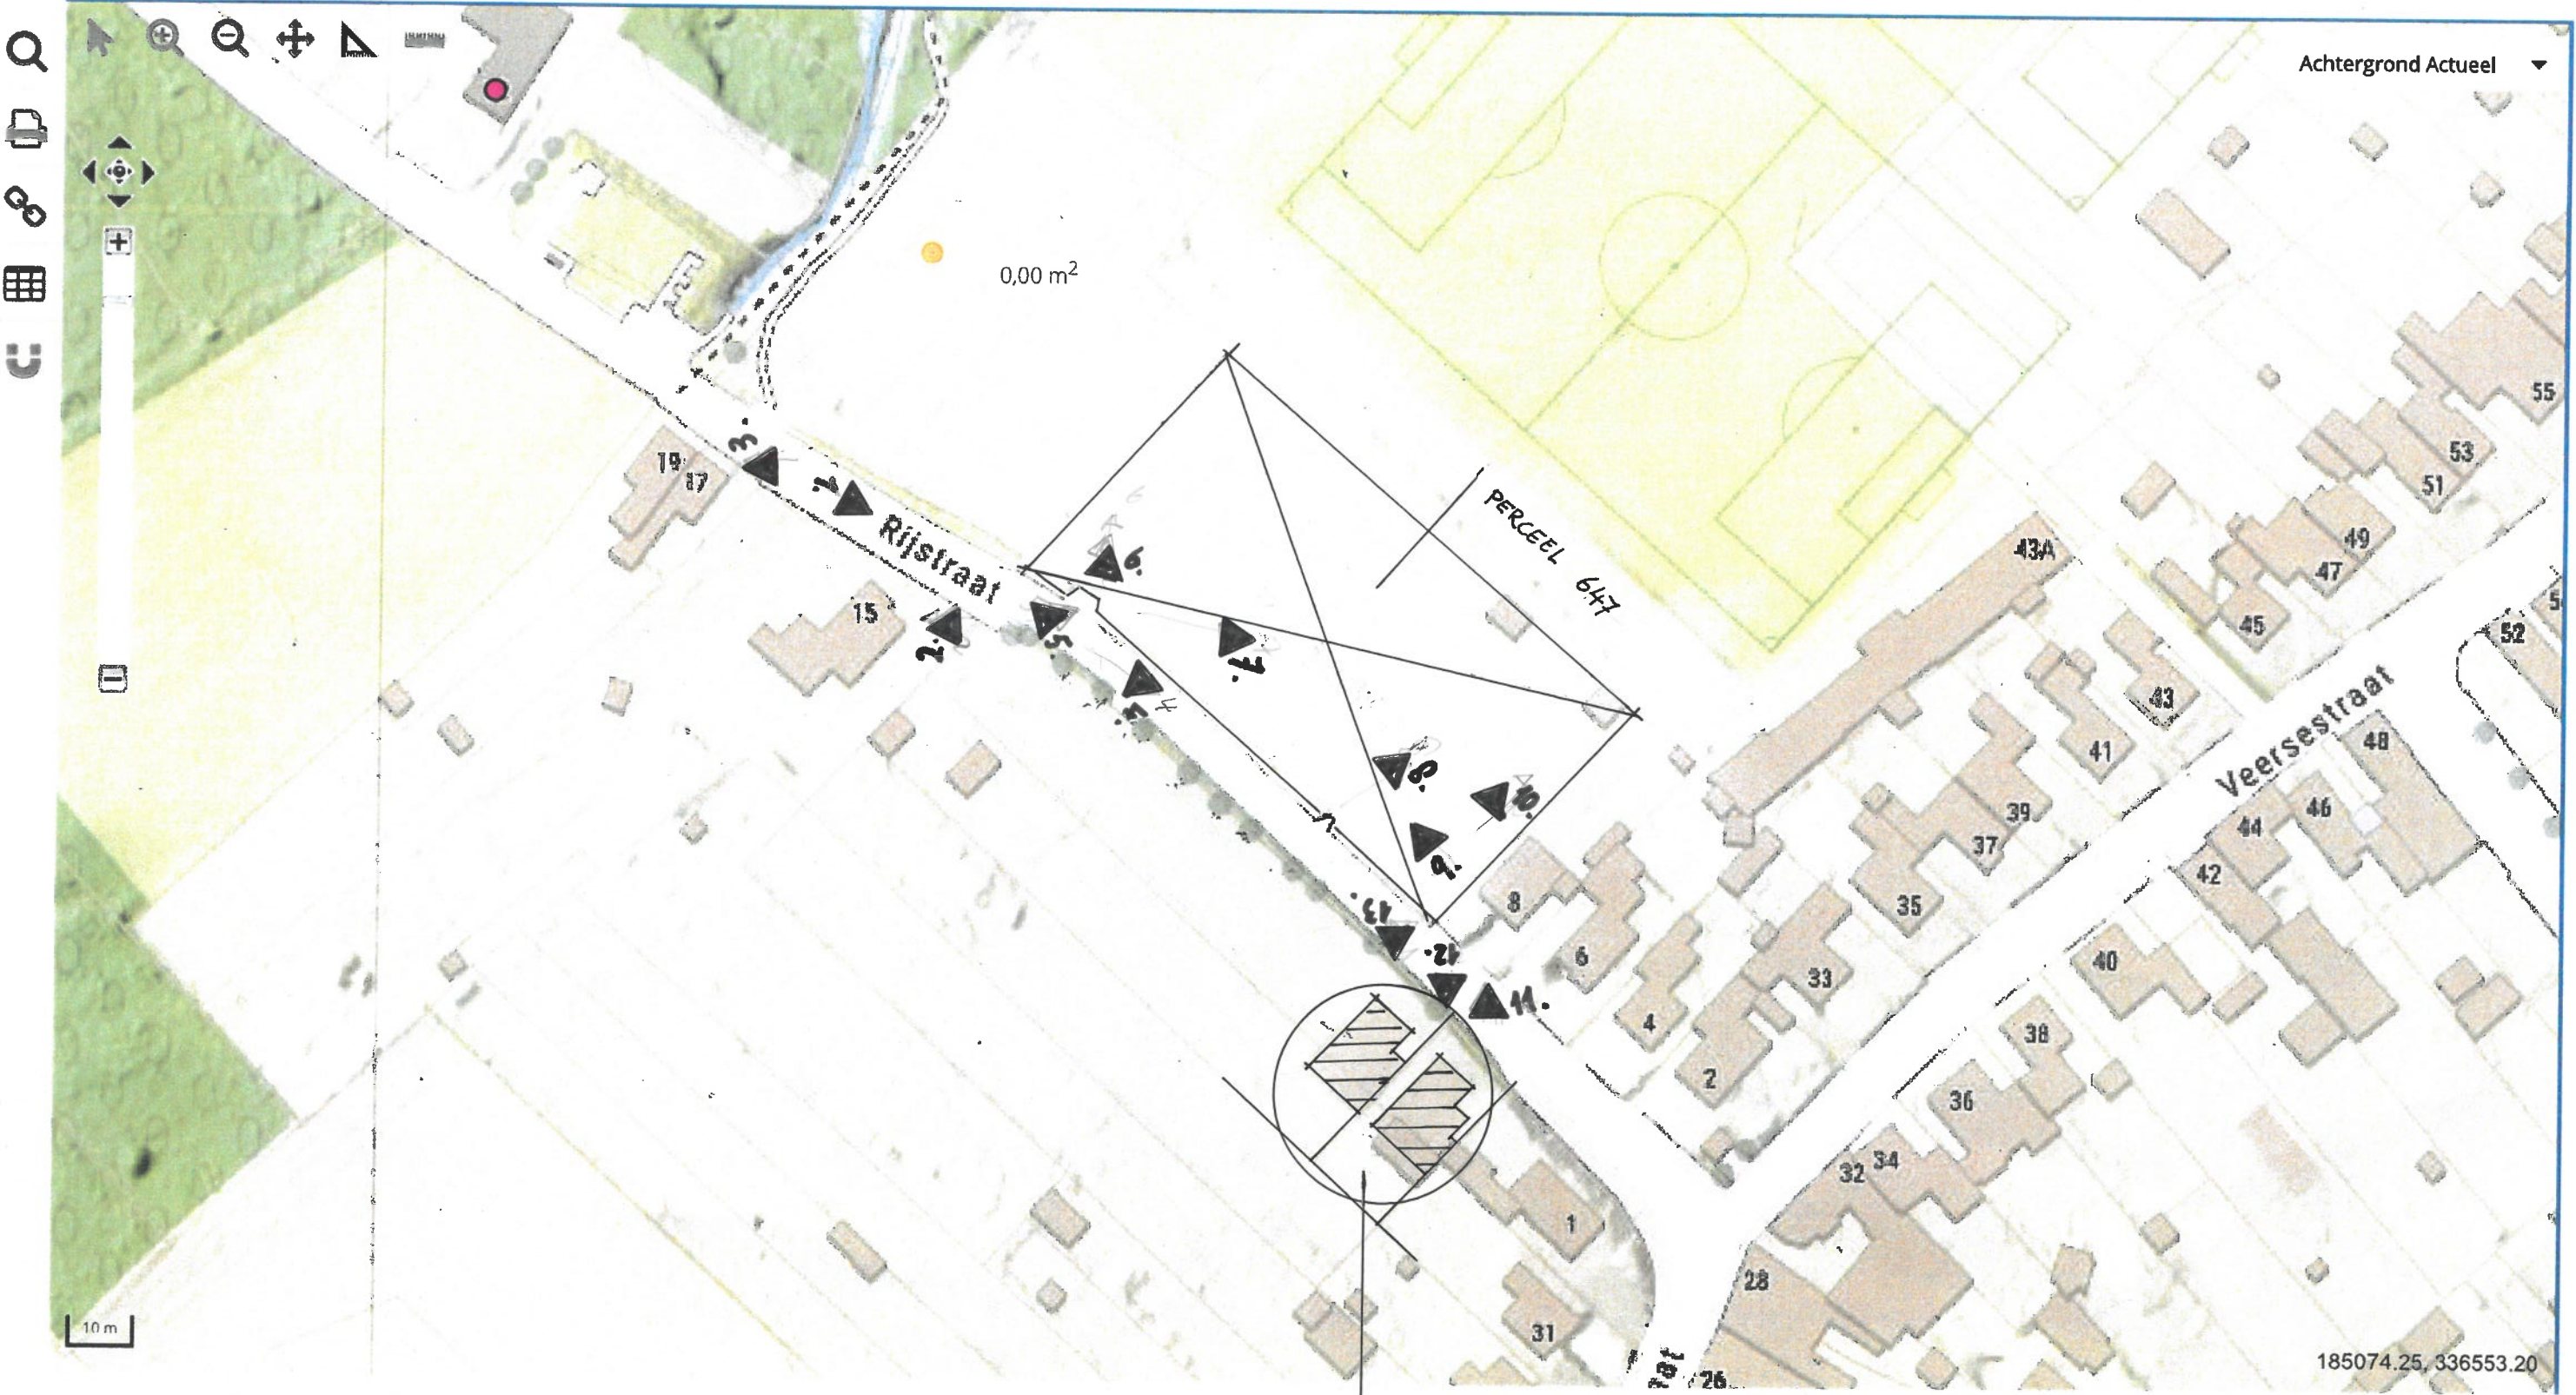


2 WONINGEN IN AANBOUW

3.

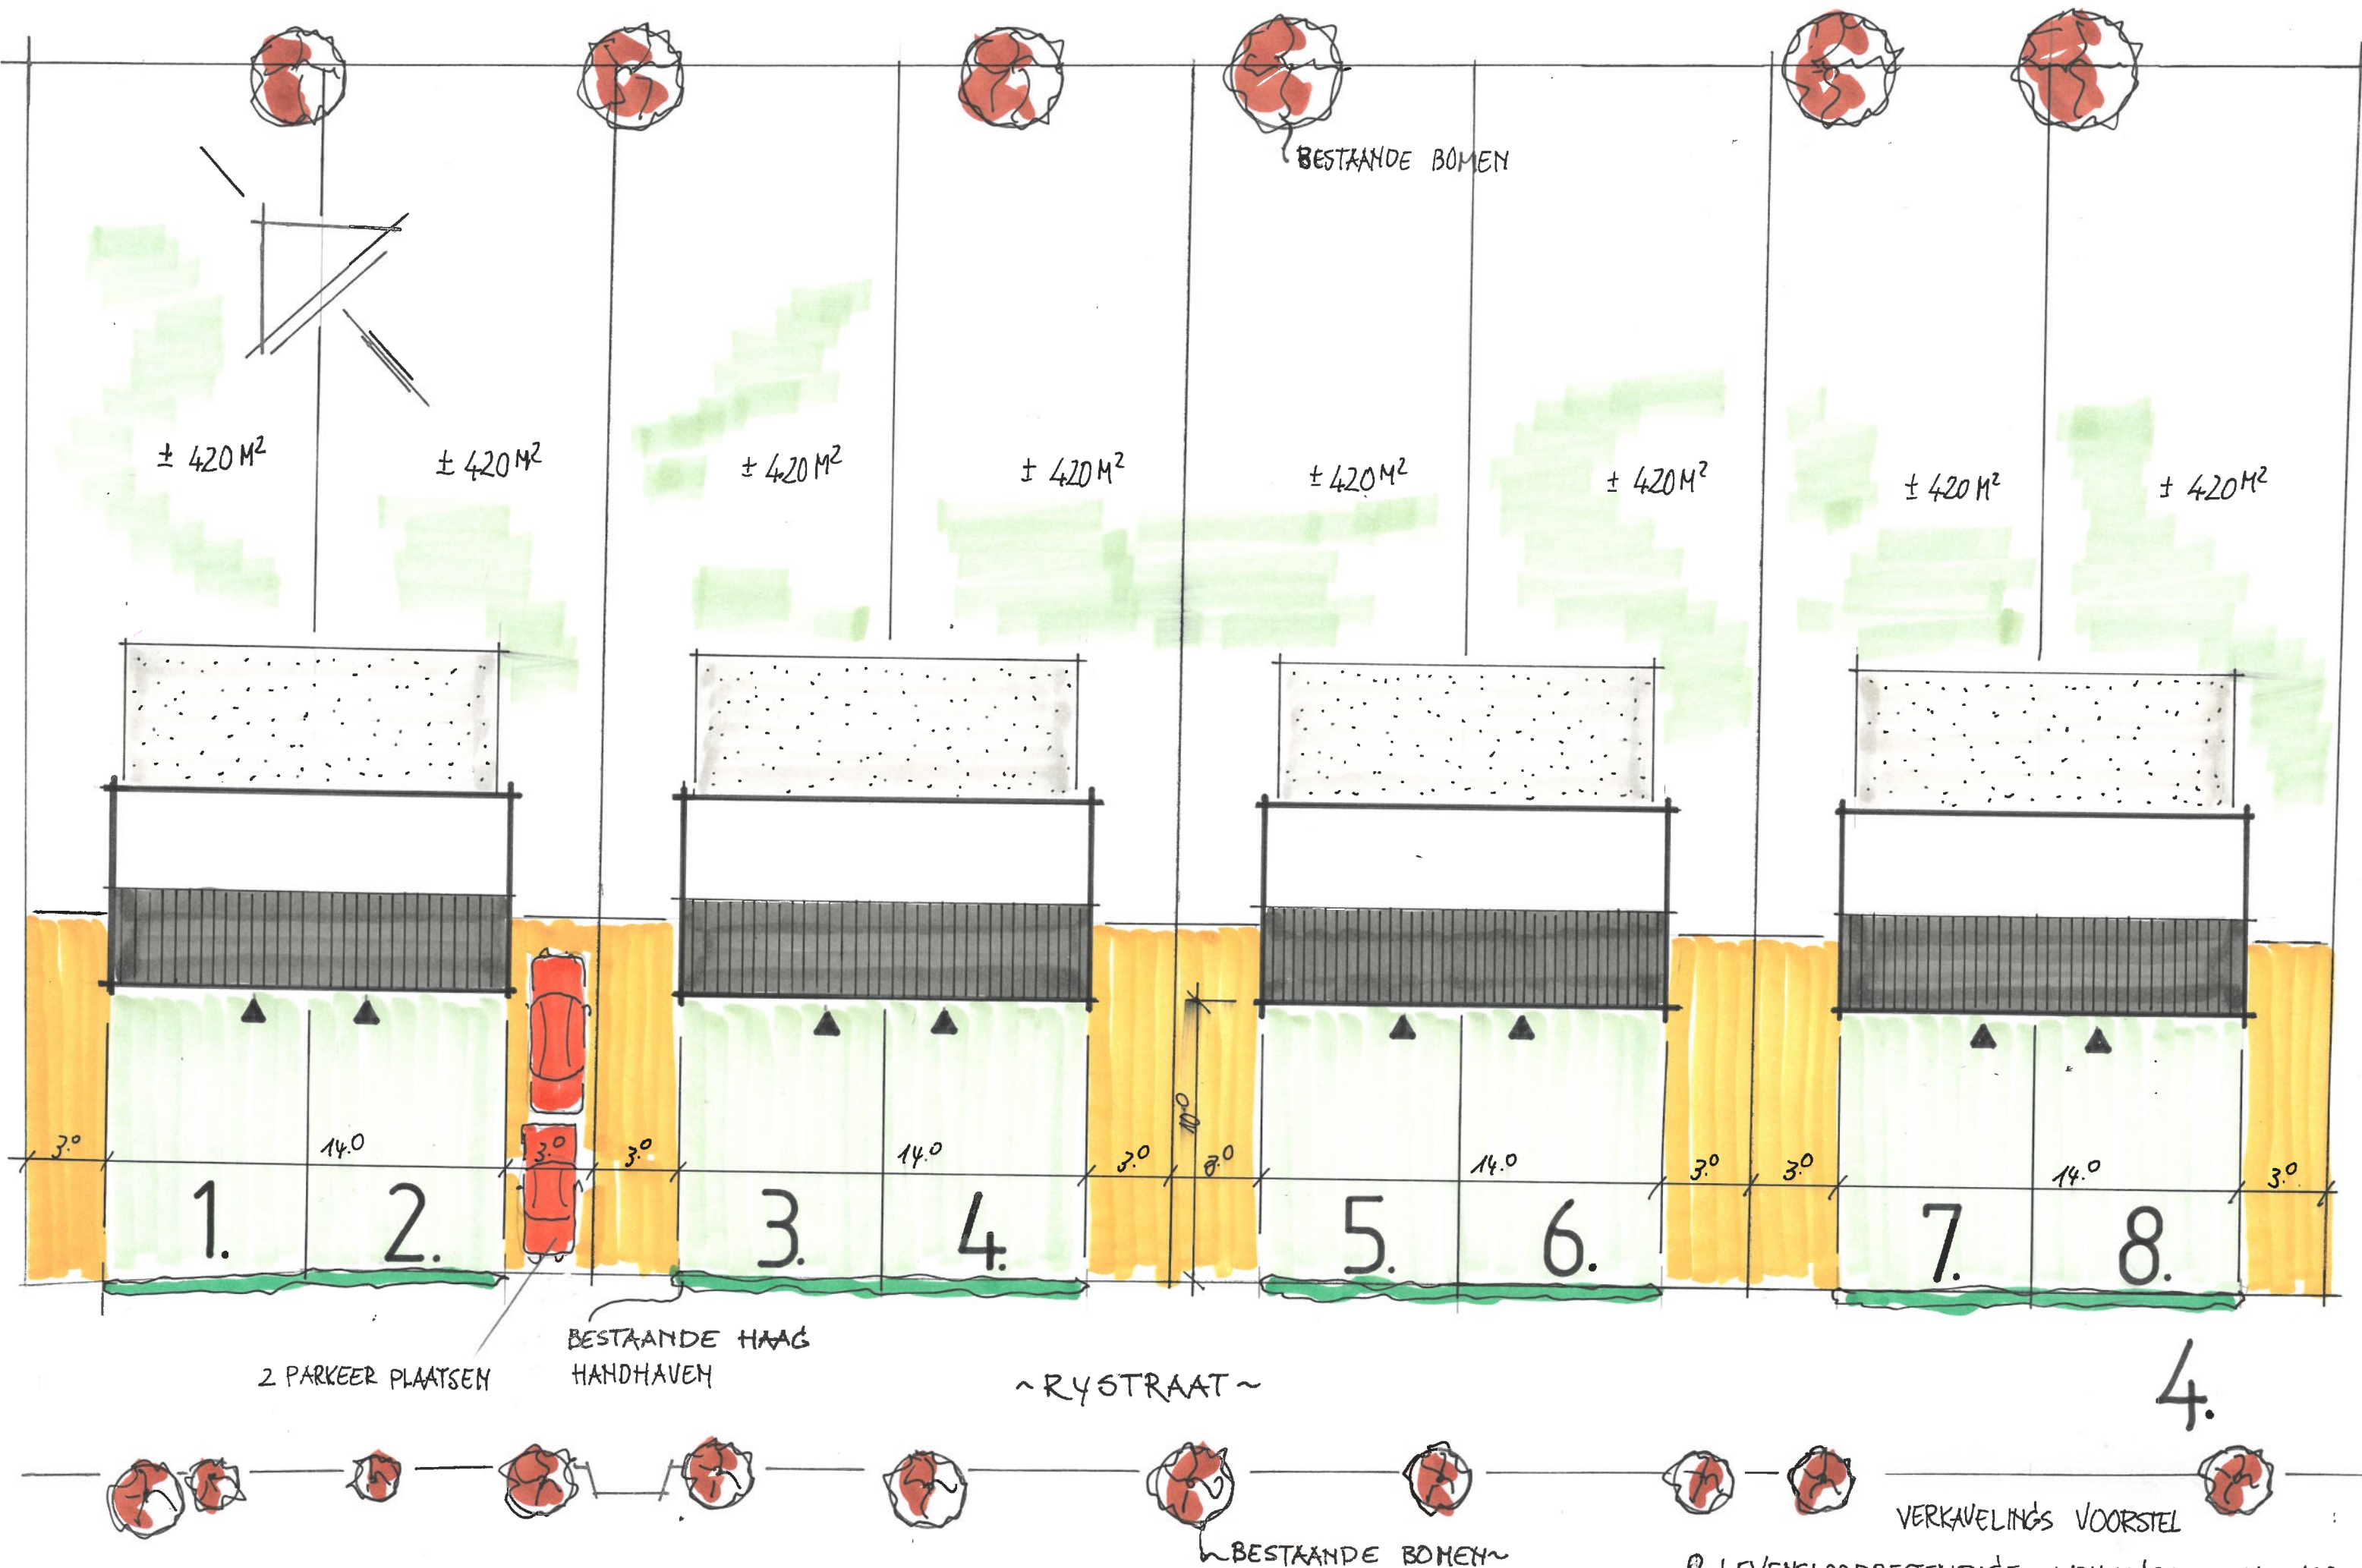


VERKAVELINGS VOORSTEL
8 LEVENSLLOOPBESTENDIGE WONINGEN
ARCHITECTENBUREAU TH. VISSERS B.V. maart '26

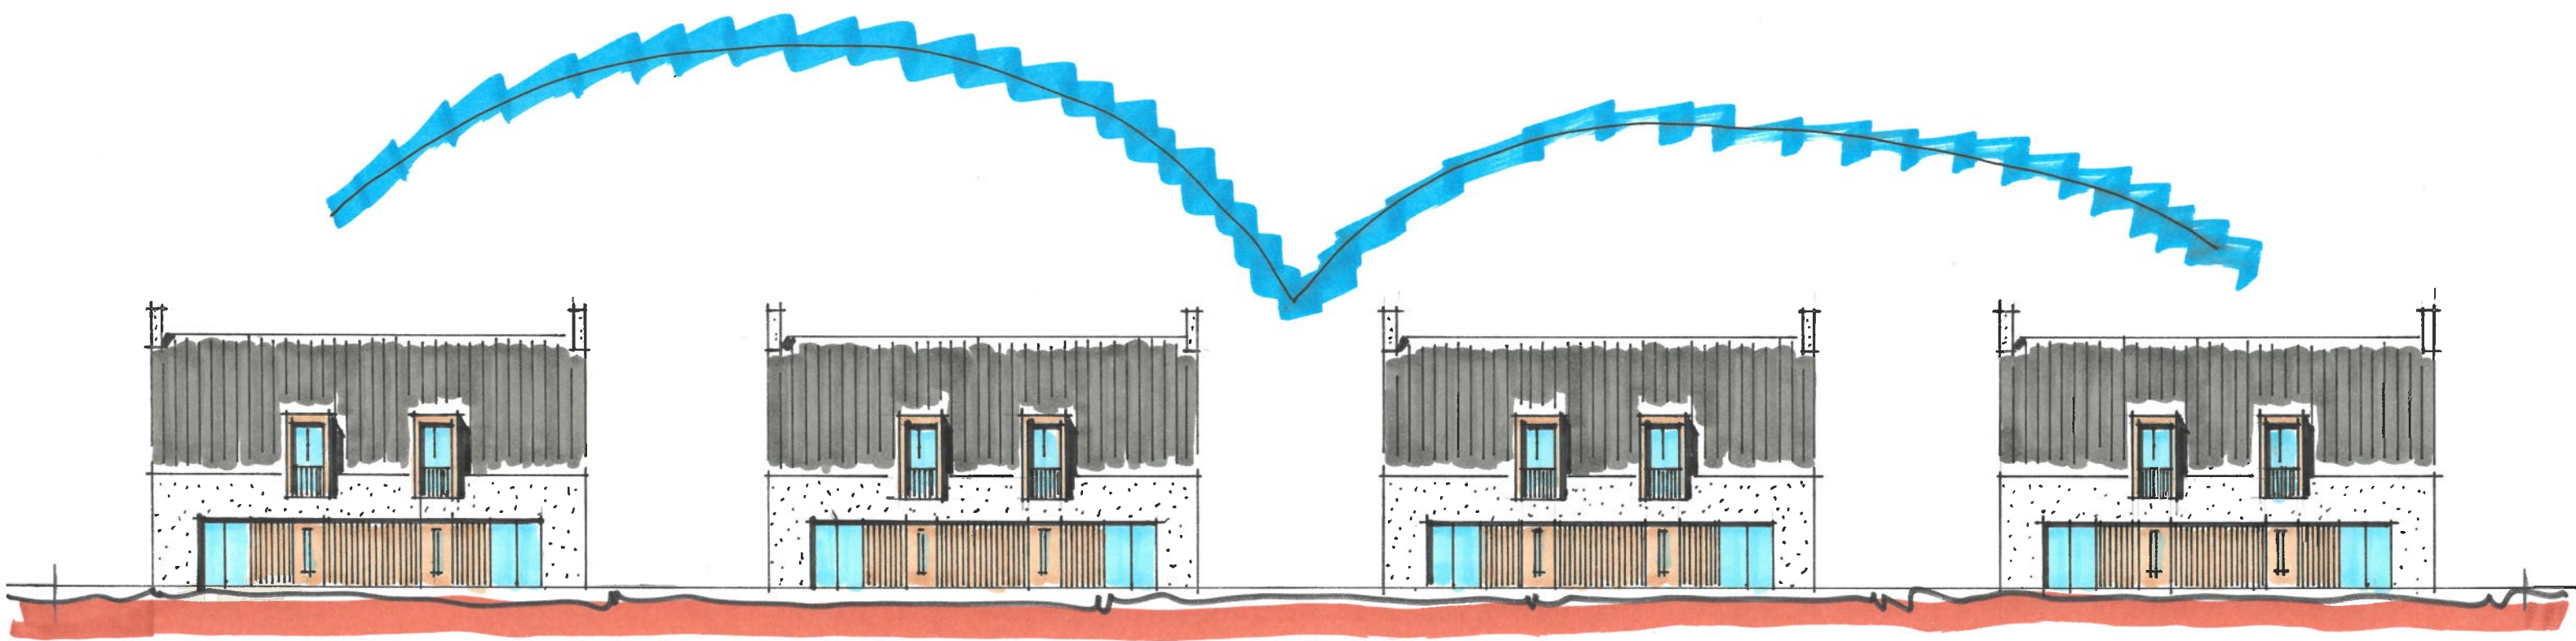

- STRAATWAND AANZICHT ~
~ RÛSTRAAT GUTTECOVEN ~

8 LEVENSLÖOPBESTENDIGE WONINGEN SCHAAL 1:200

ARCHITECTENBUREAU TH. VISSERS B.V. maart '26

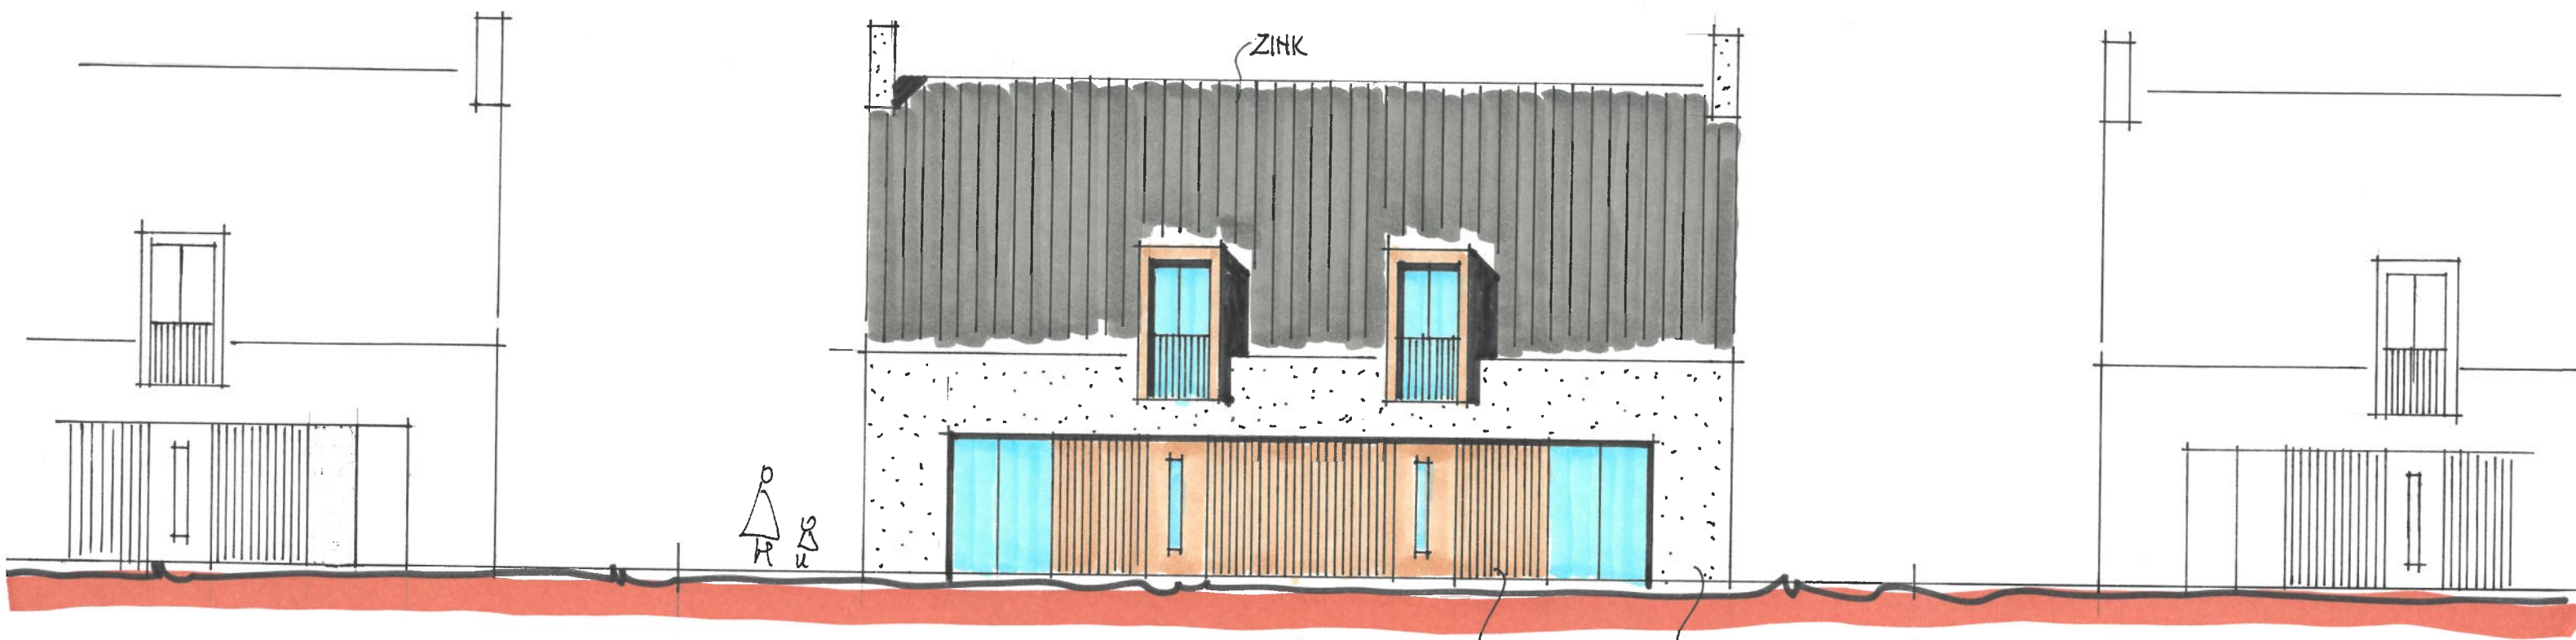


~ VOORGEVEL ~

HOUT


KEIMWERK

1. ENTREE
2. TOILET
3. HAL
4. M.K.
5. WONEN
6. KEUKEN
7. SLAAPKAMER
8. BADKAMER
9. BERGING/WASSEN

4.30
7.30

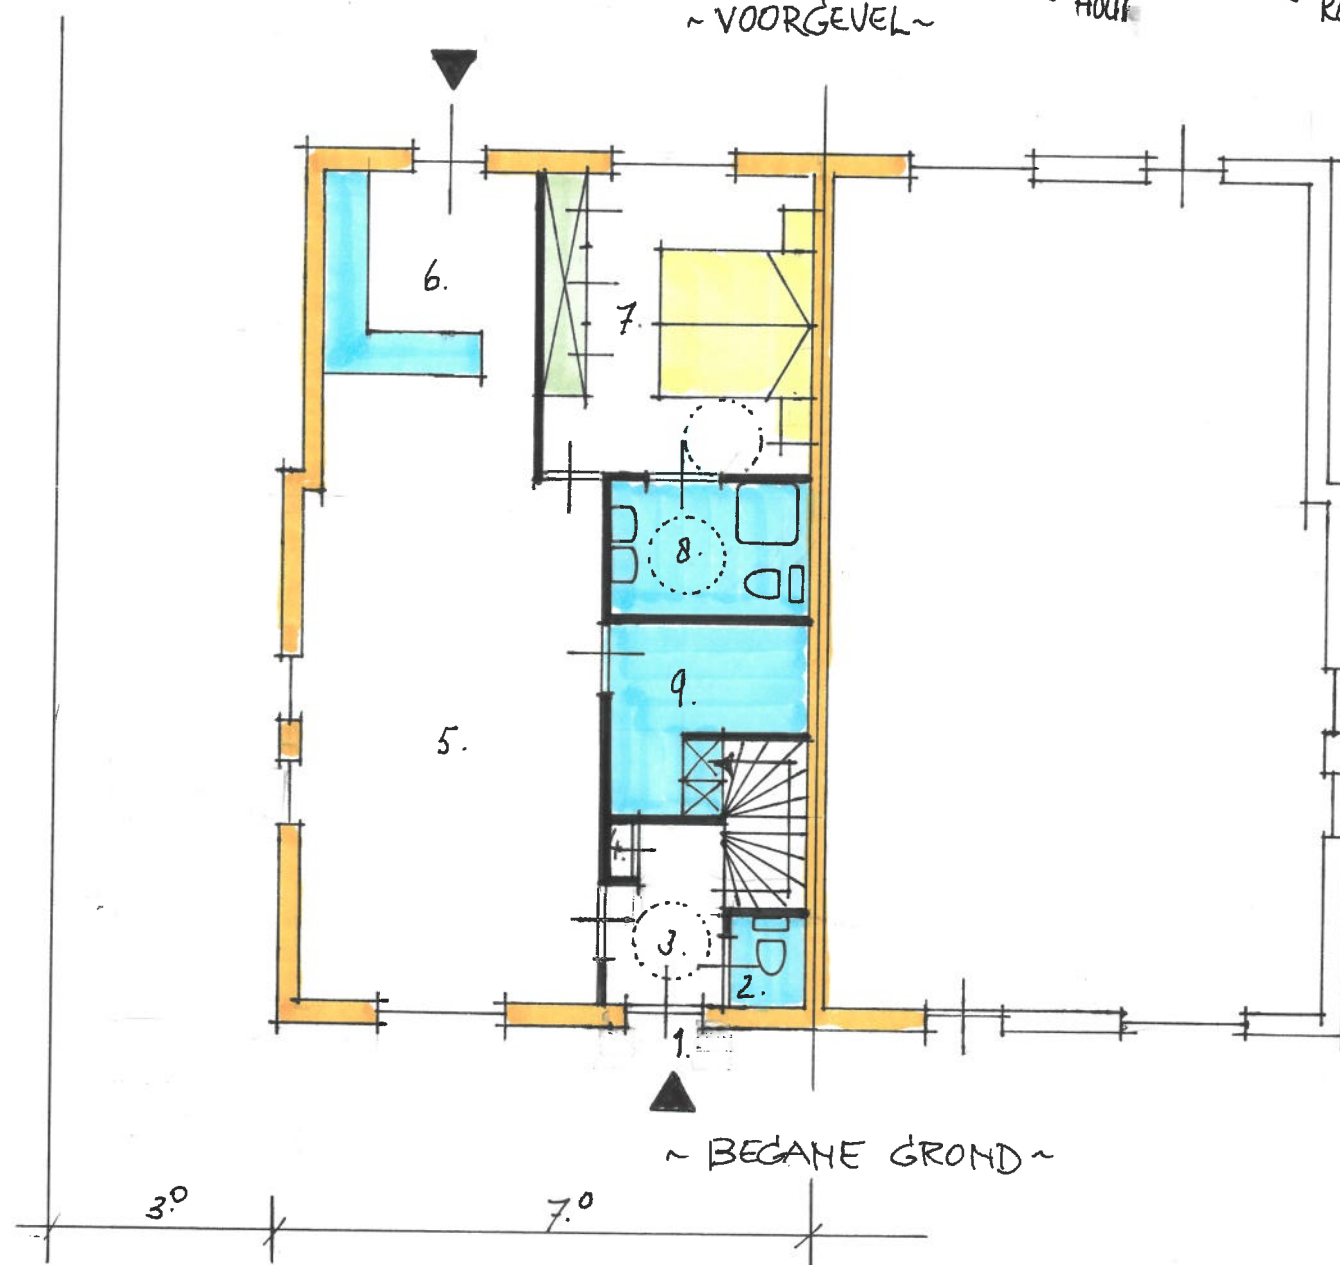


~ BEGANE GROND ~

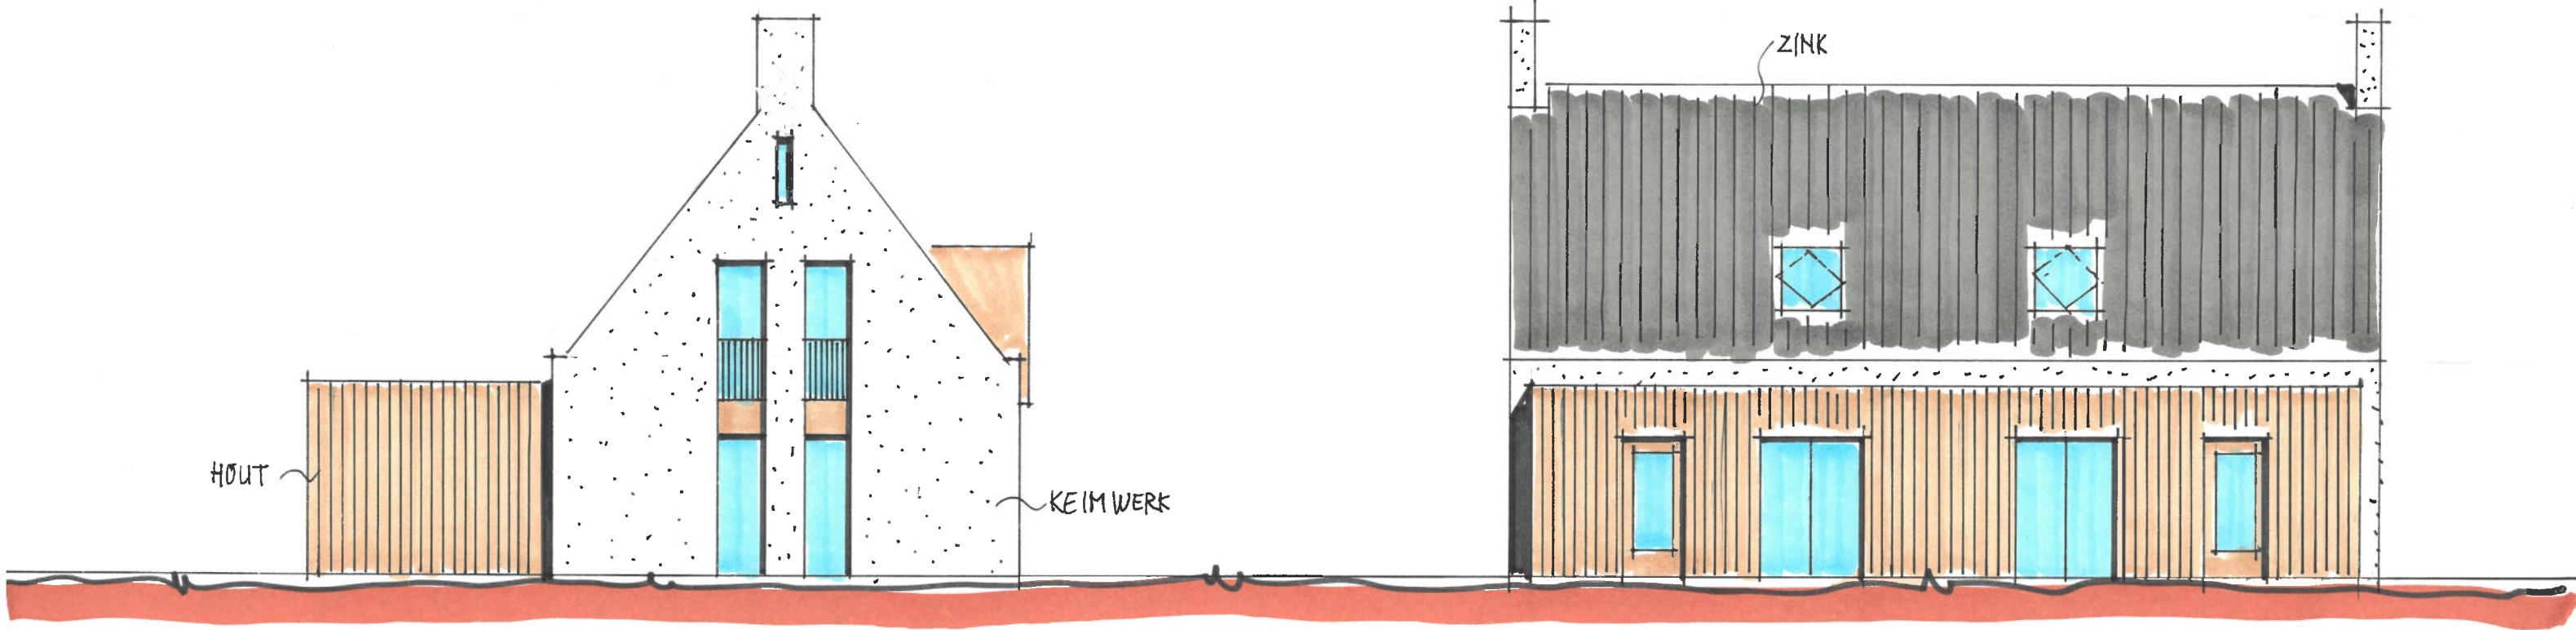


~LINKER ZYGEVEL~

~ACHTERGEVEL~

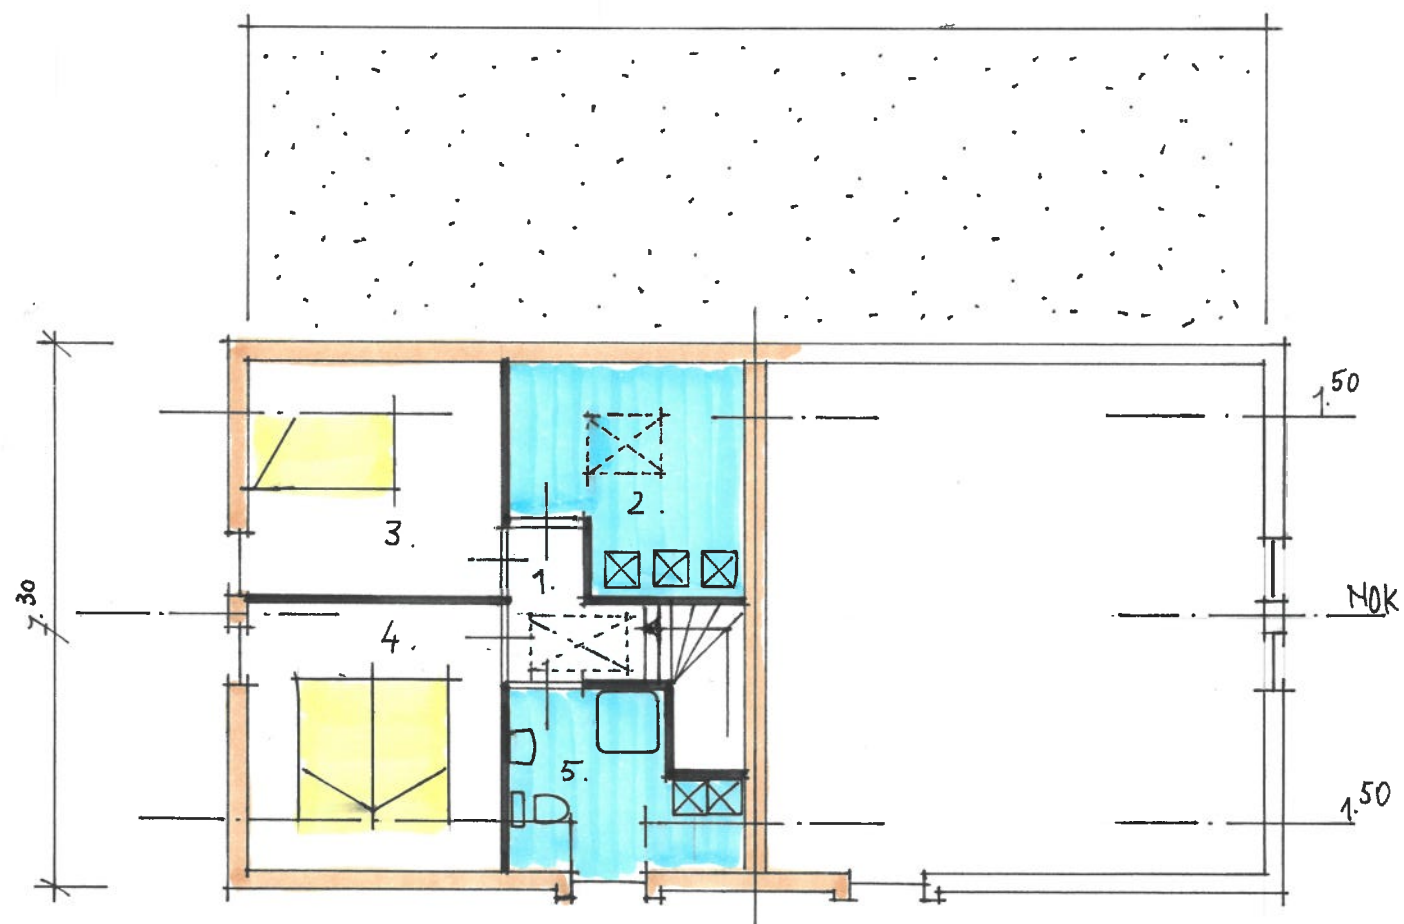



~VERDIEPING~

1. OVERLOOP
2. TECH. RUIMTE
3. SLAAPKAMER
4. SLAAPKAMER
5. BADKAMER
6. ZOLDER

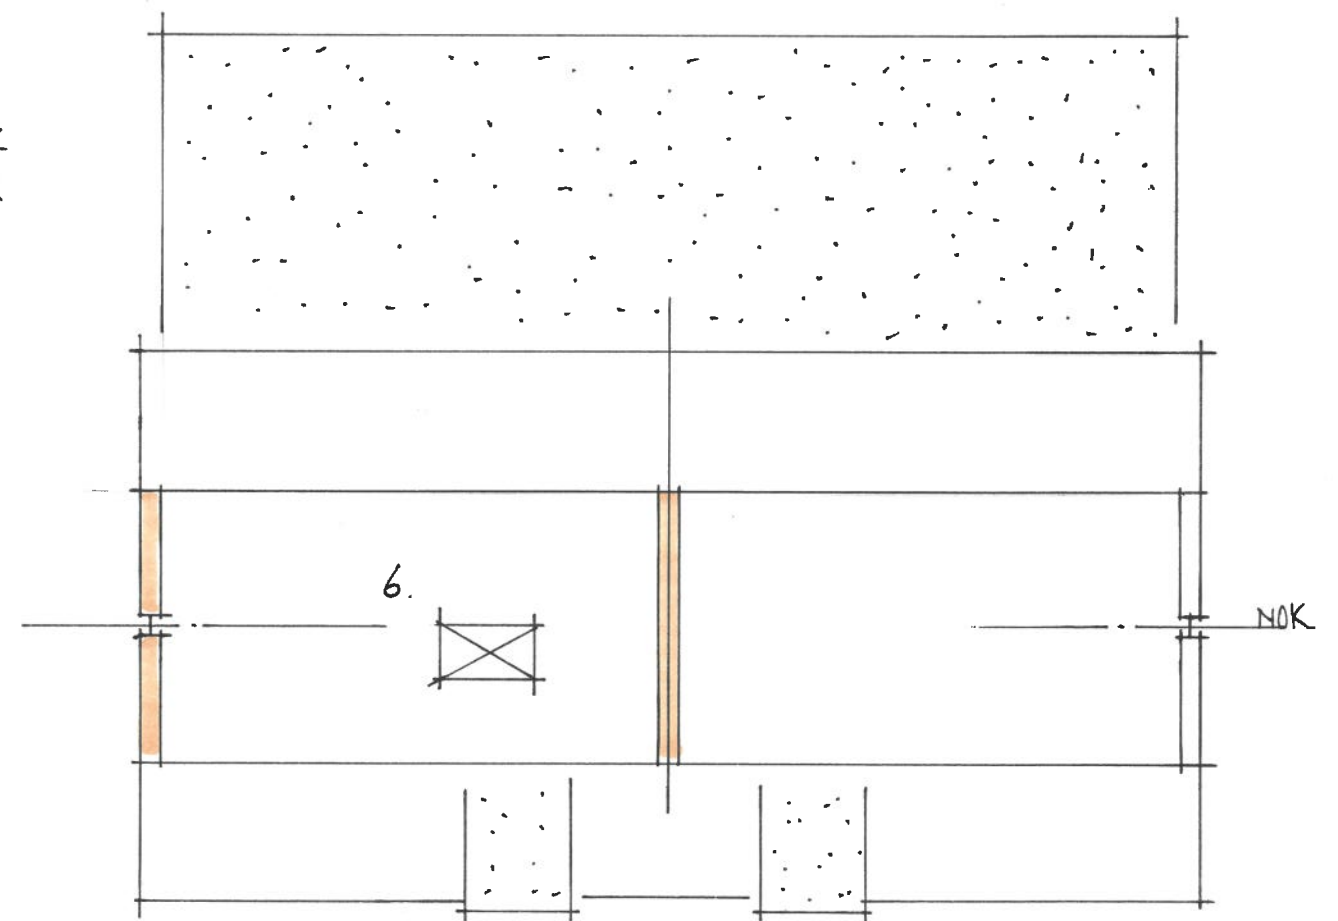


~ZOLDER~

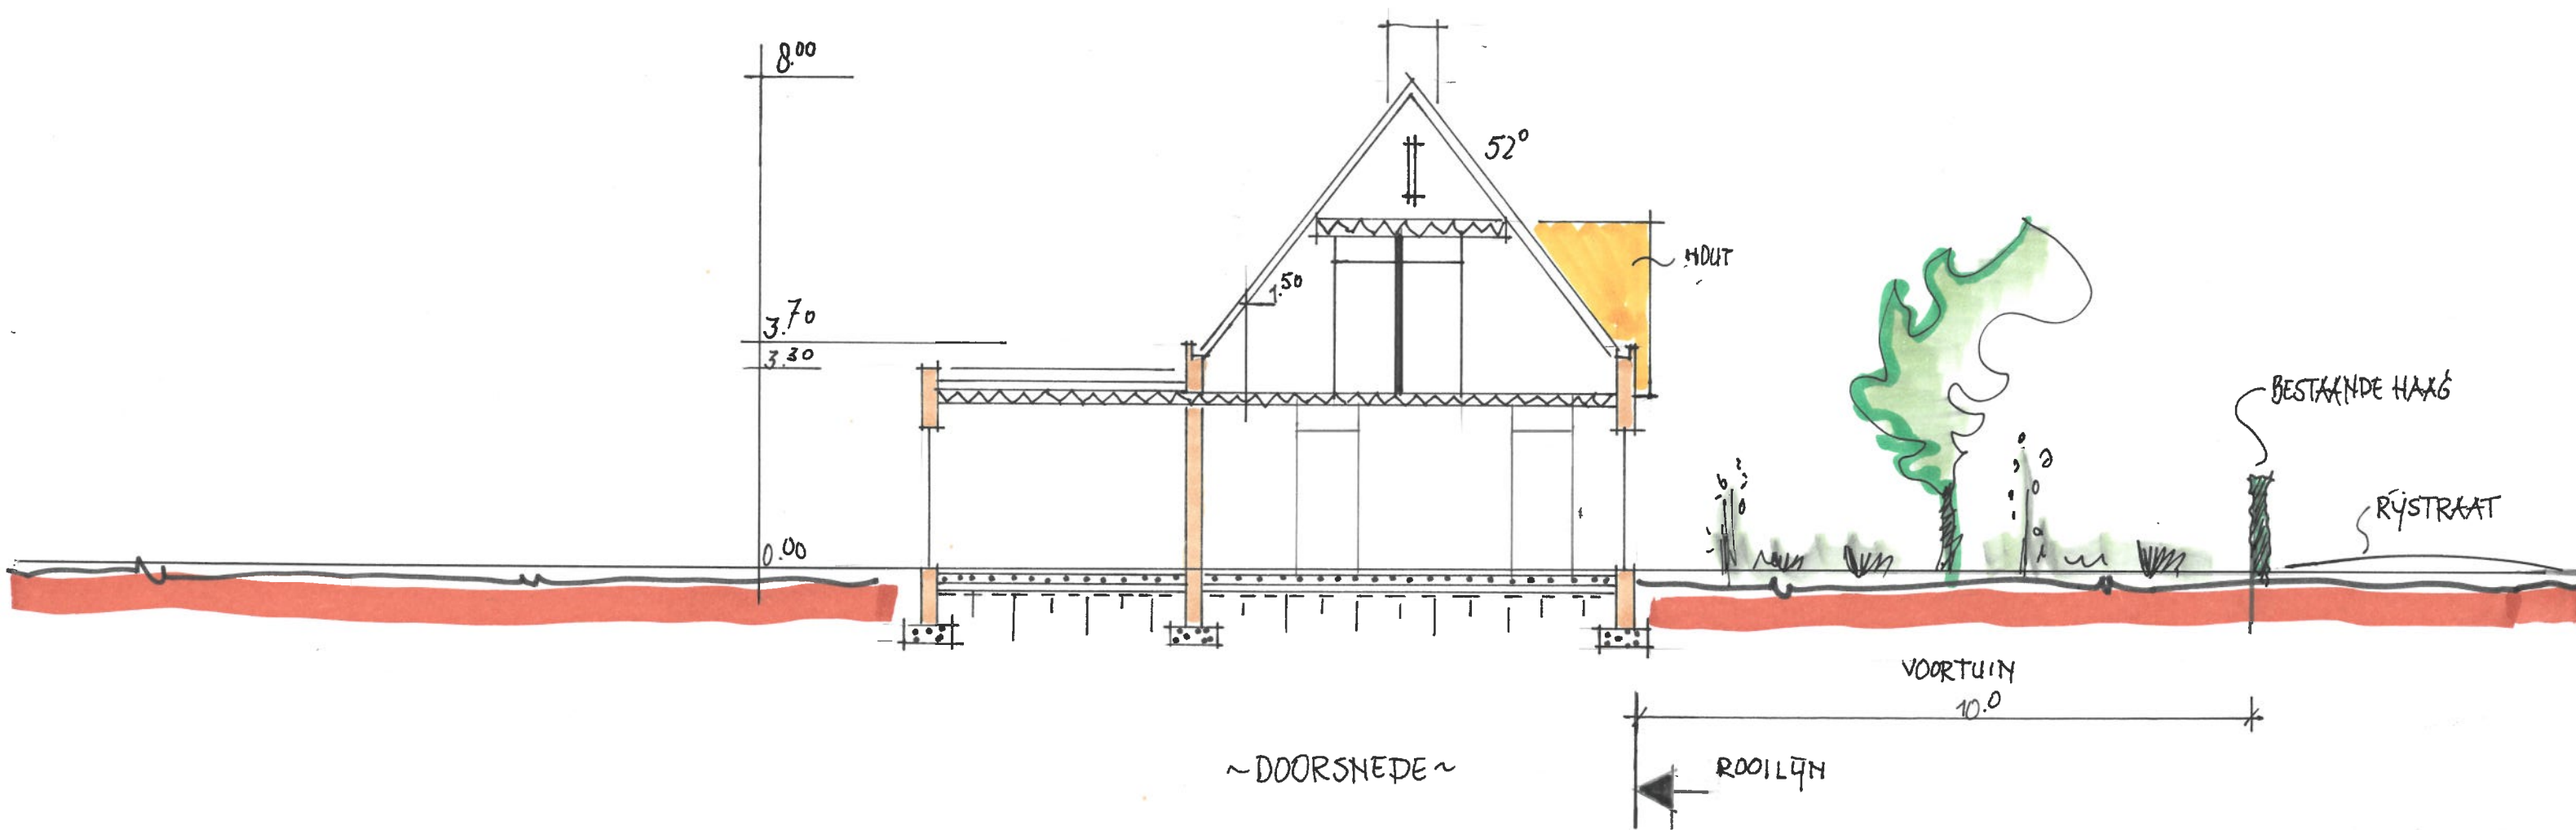


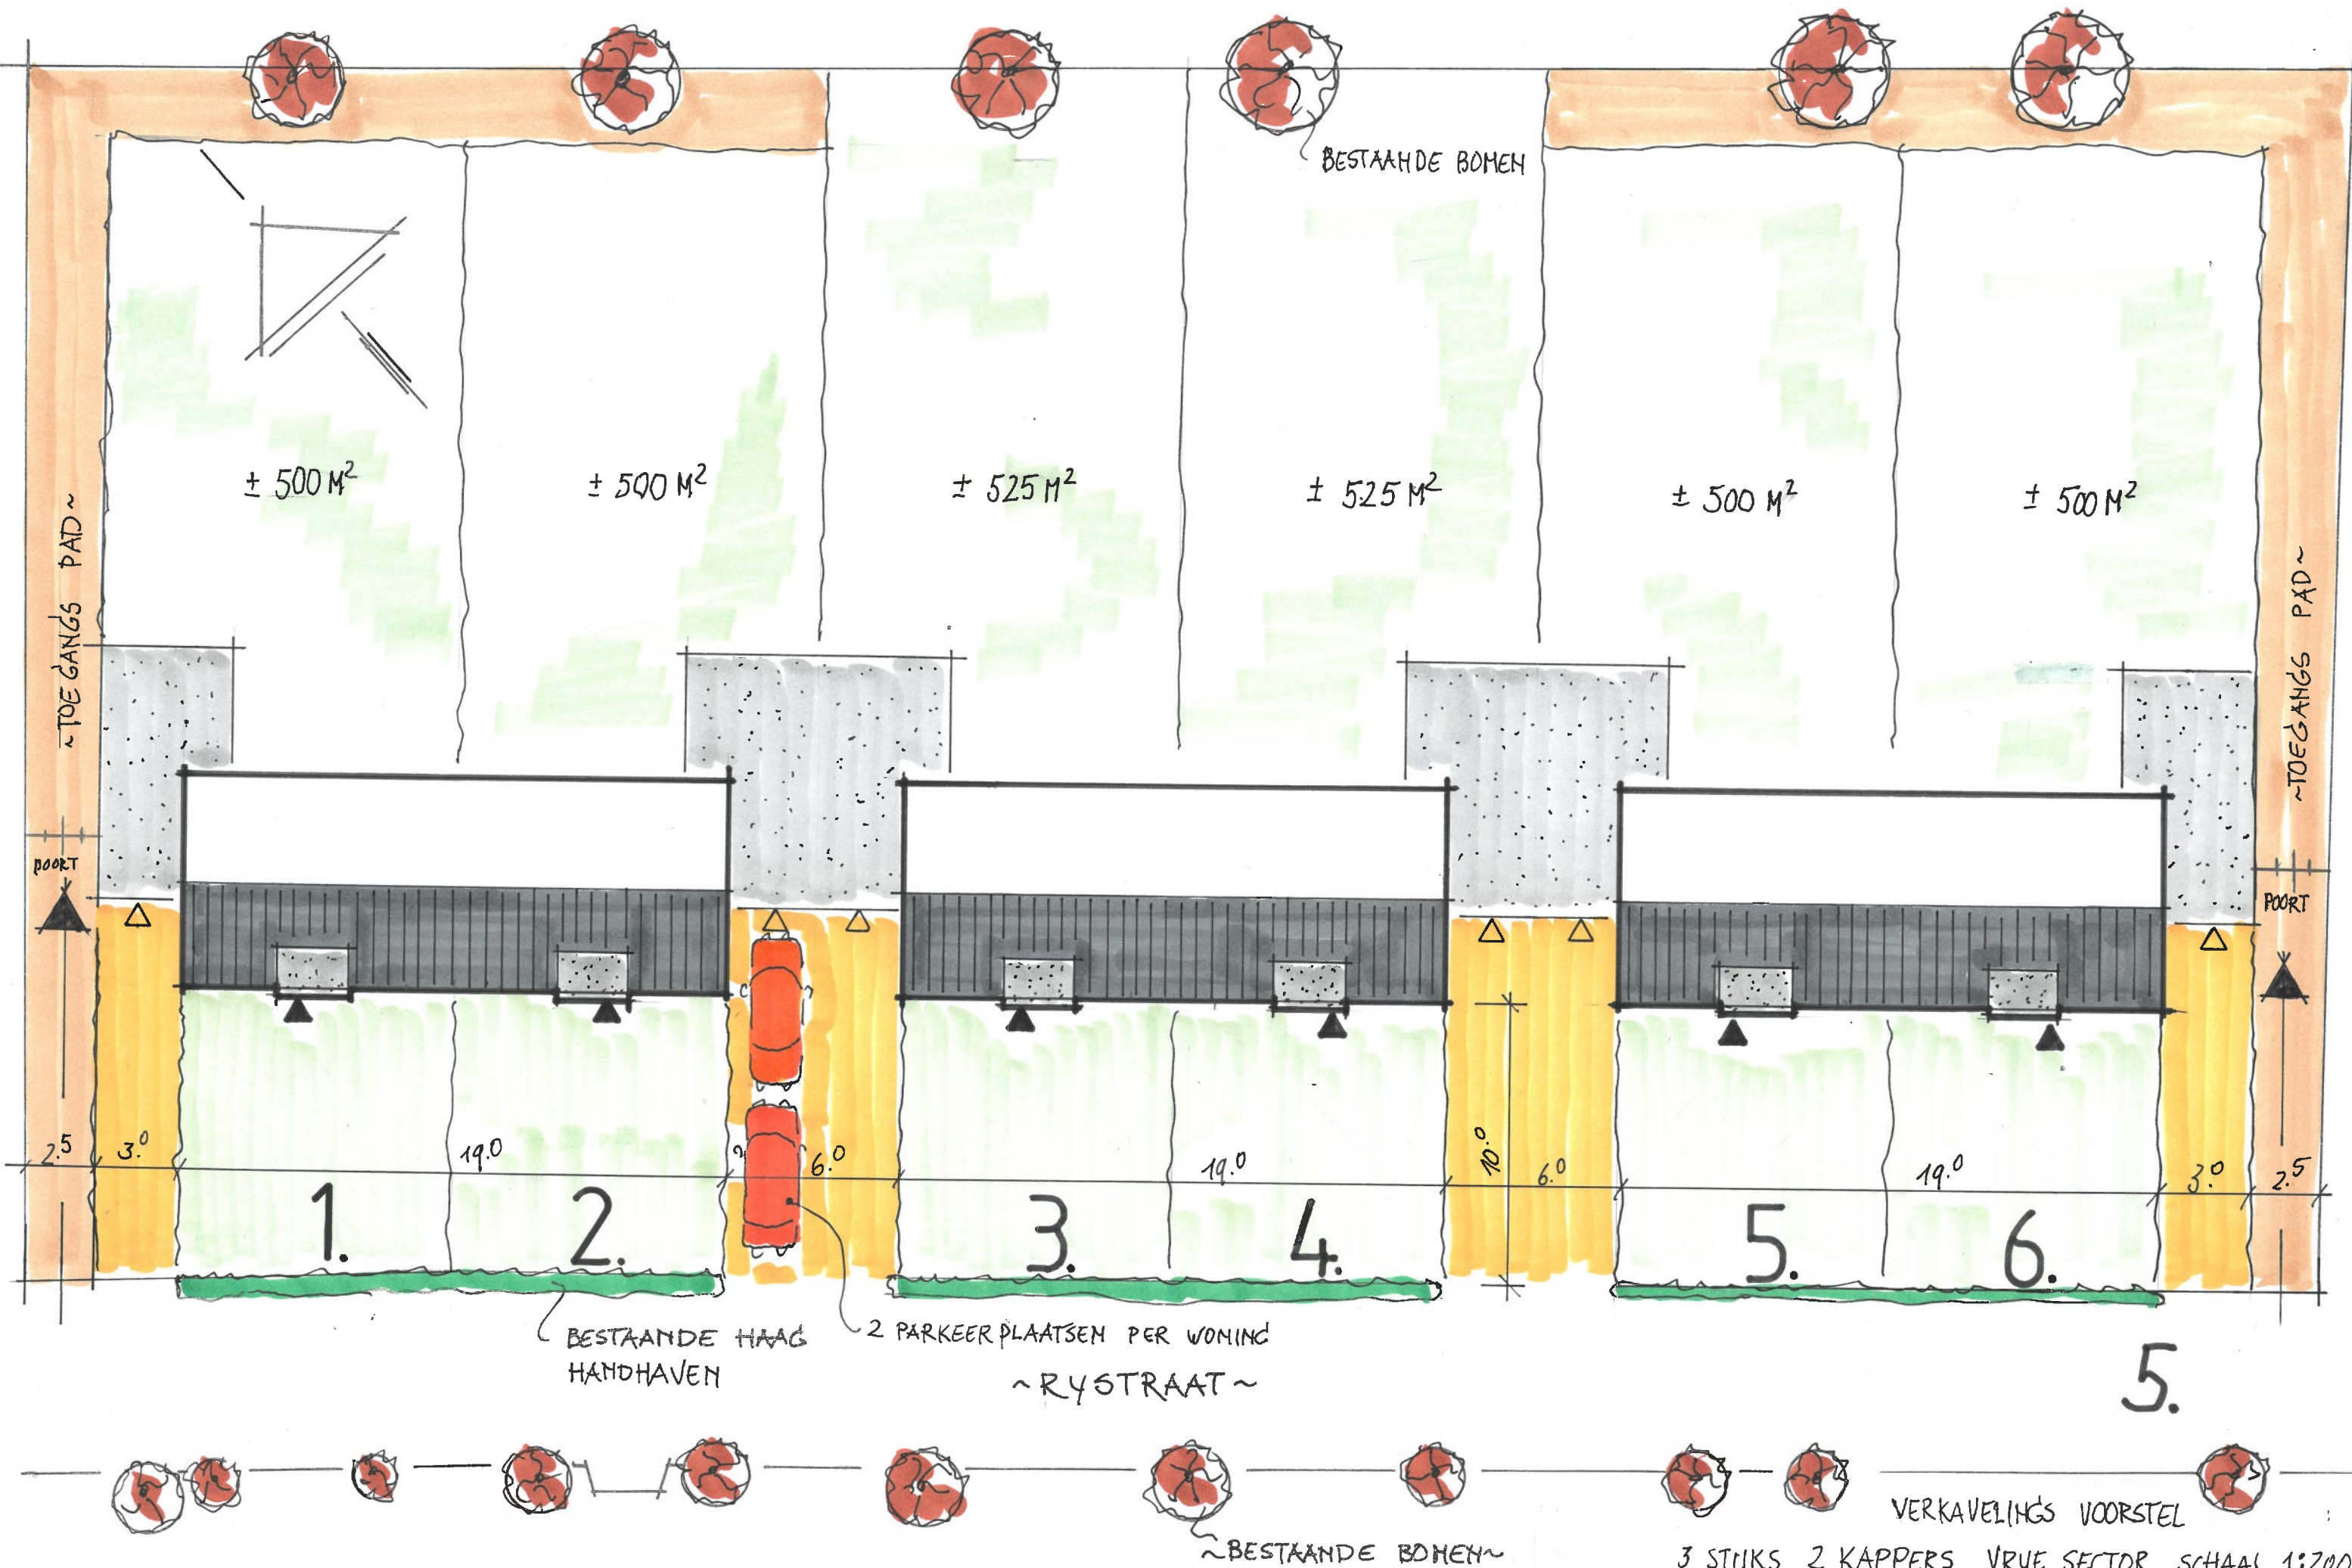


VERKAVELINGS VOORSTEL
3 STUKS 2 KAPPERS VRIJE SECTOR SCHAAAL 1:200
ARCHITECTENBUREAU TH. VISSERS BV. Maart '26

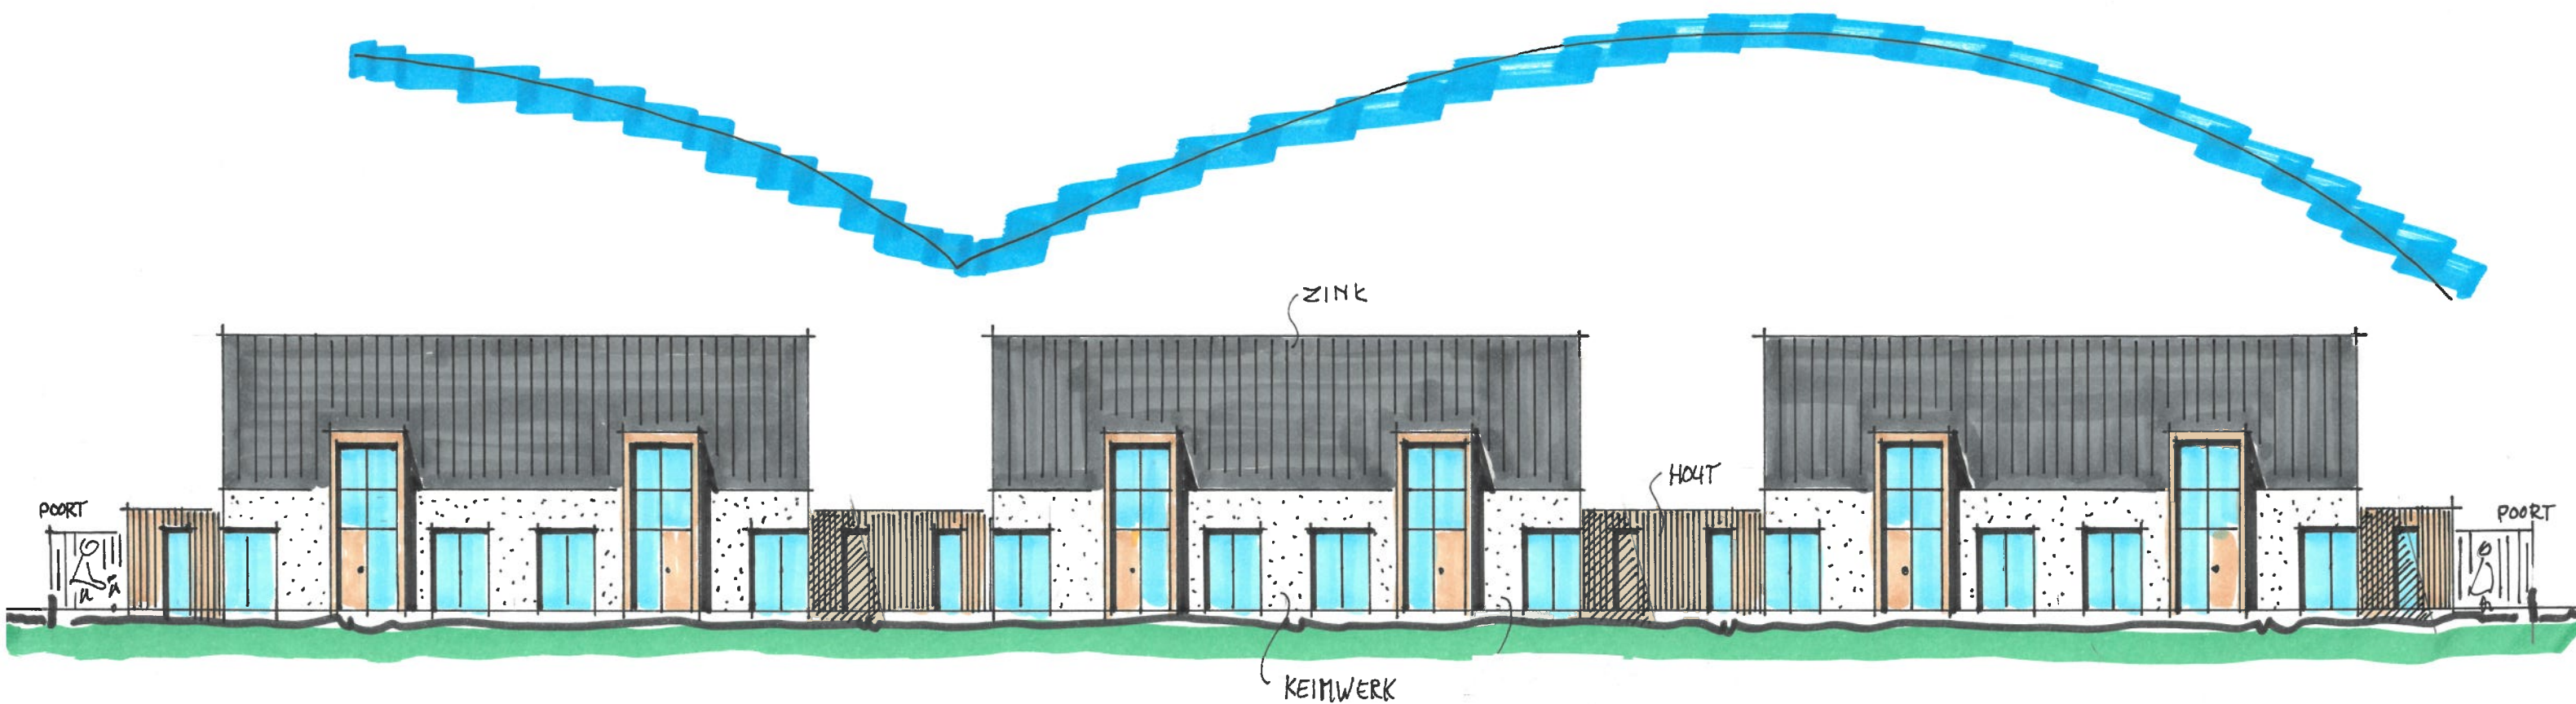


~ STRAATWAND AANZICHT ~
 ~ RIJSTRAAT GUTTECOVEN ~

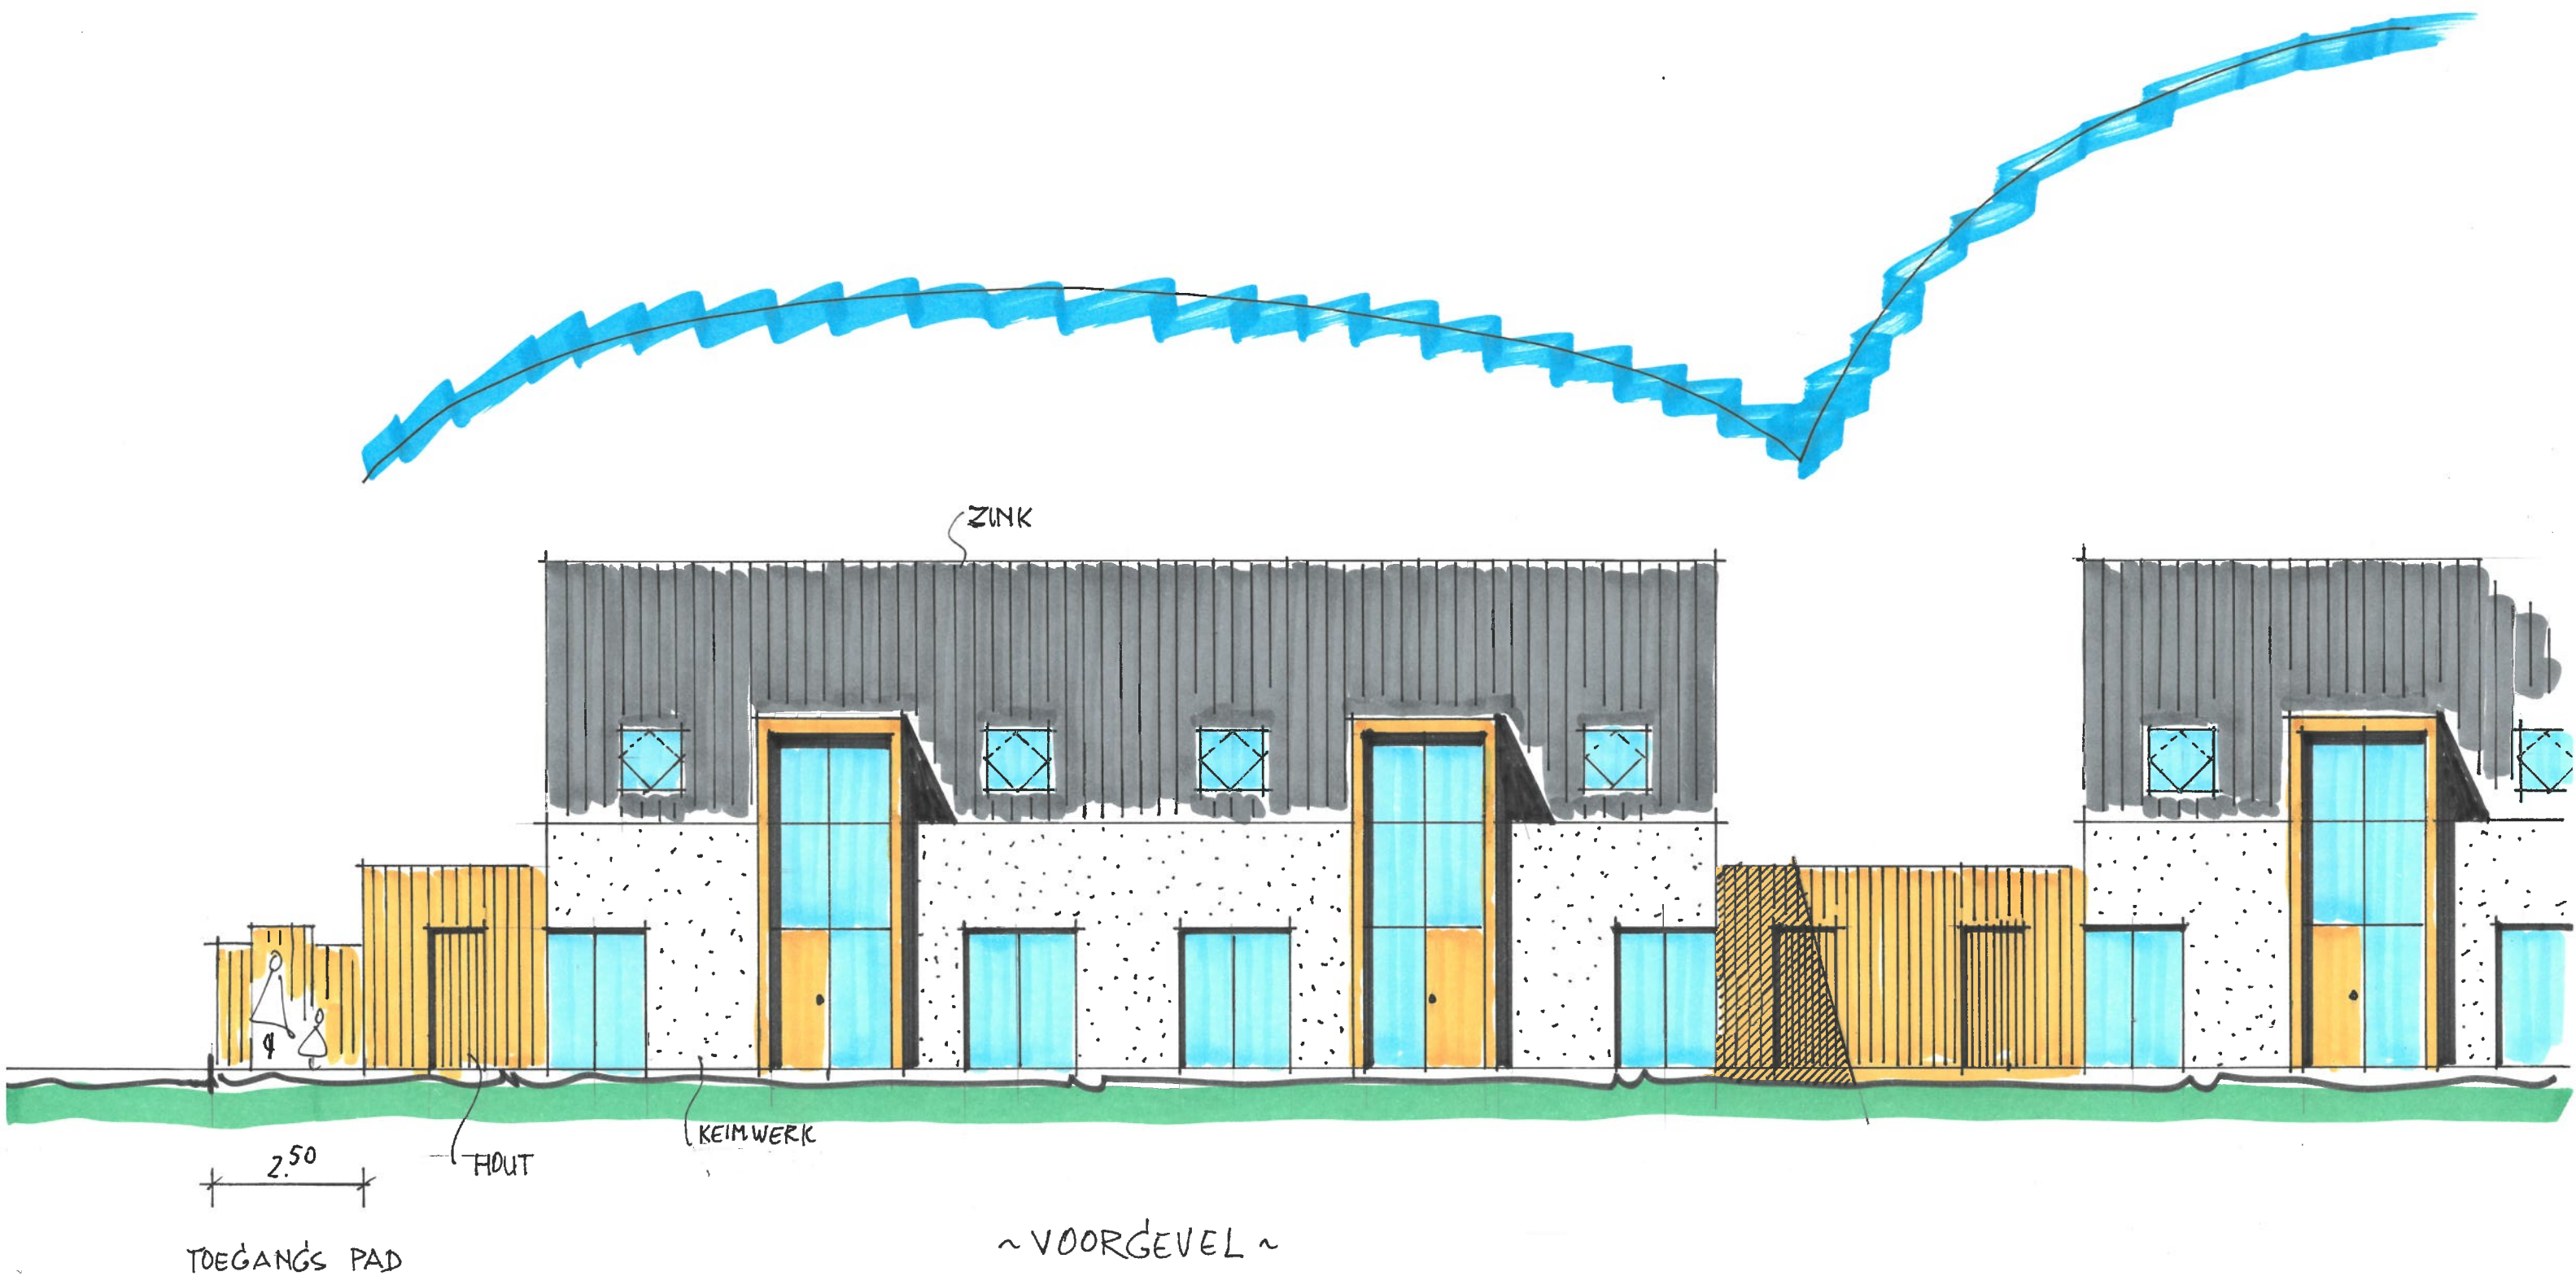


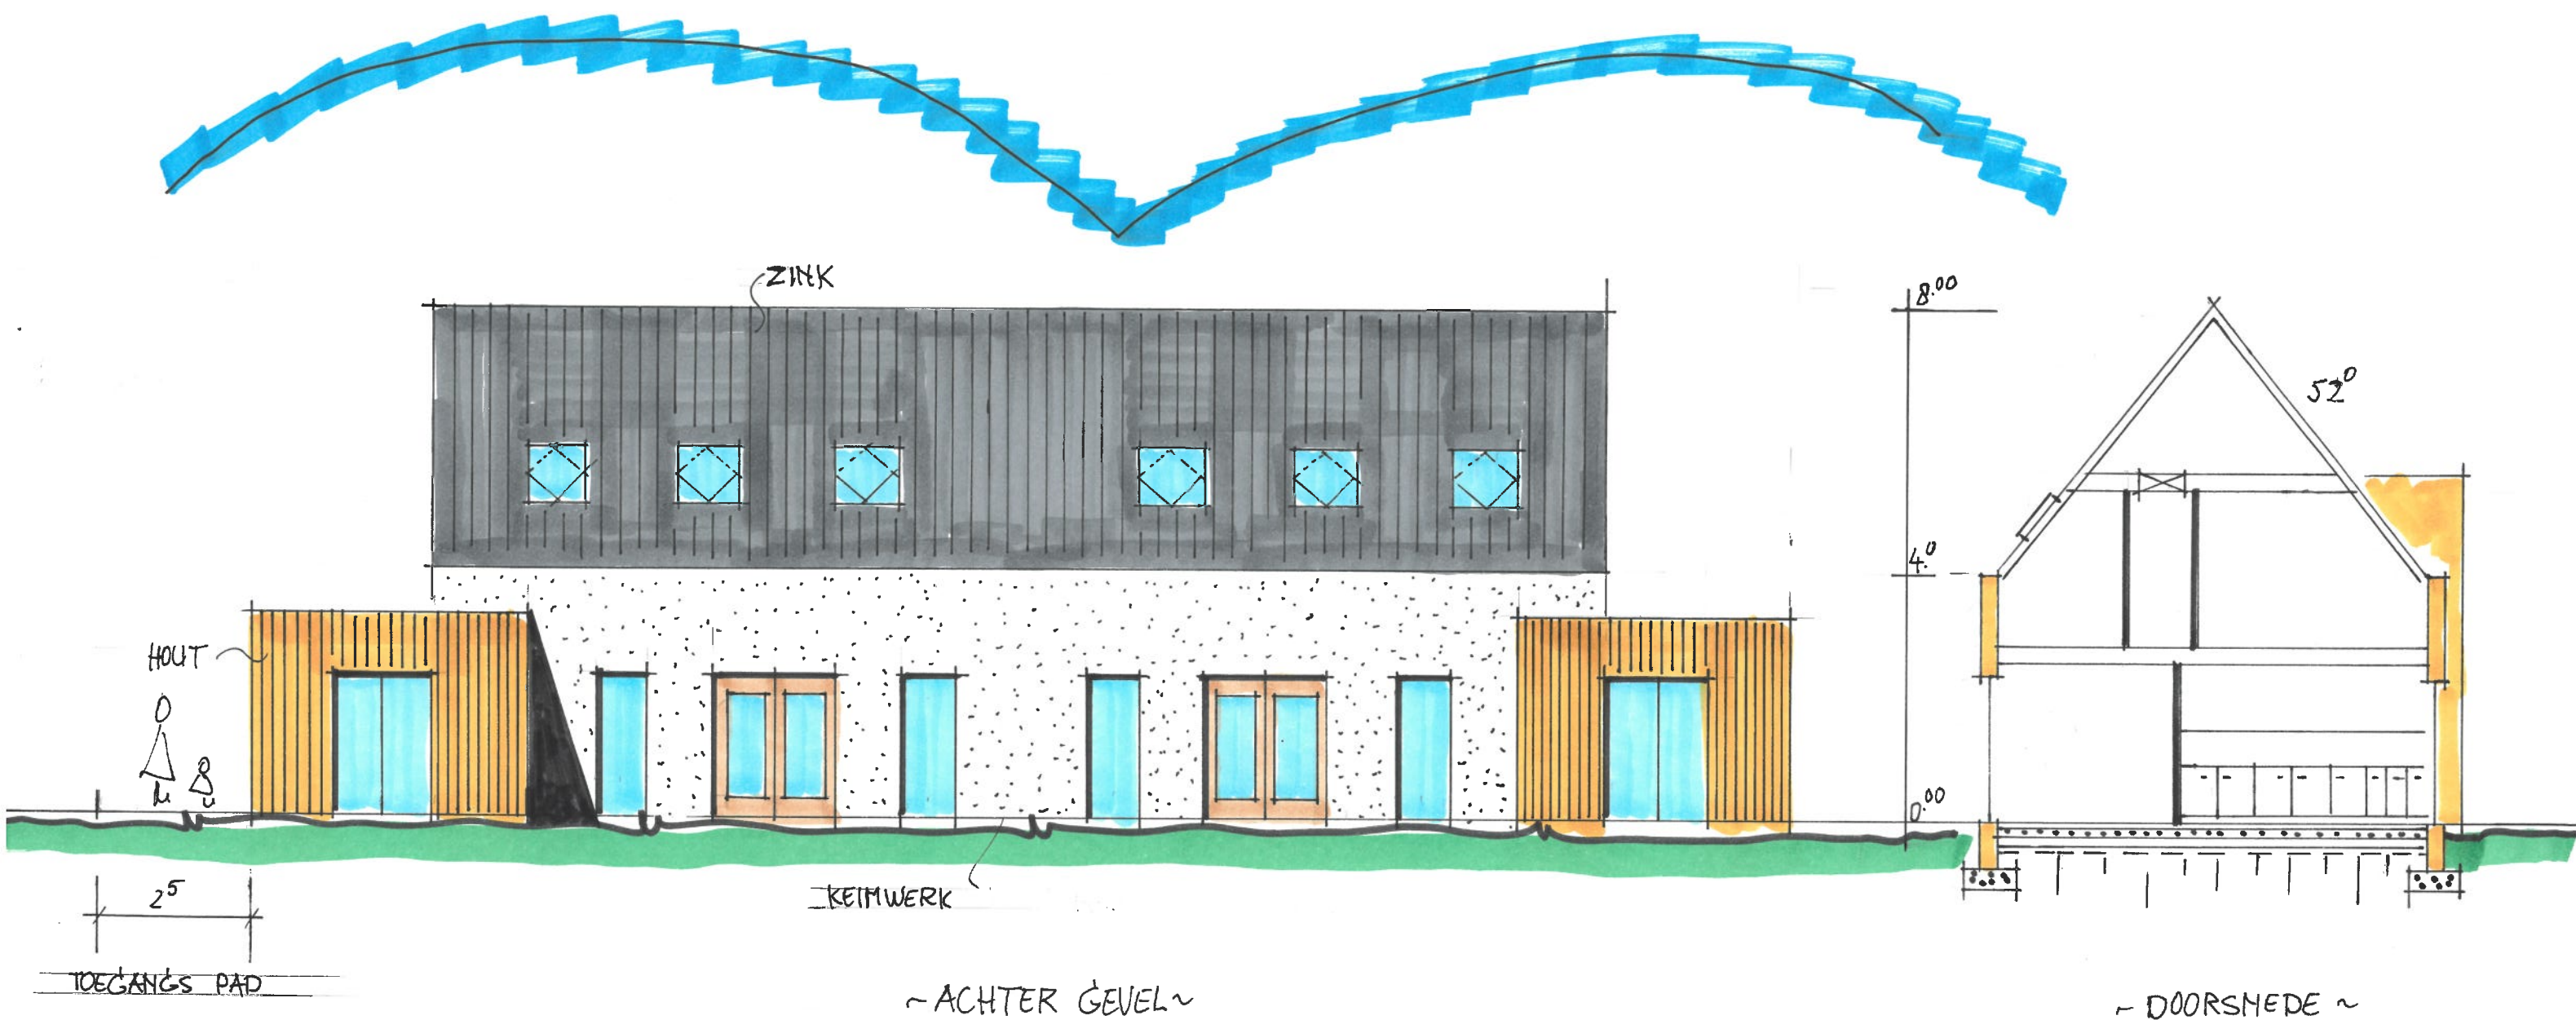


1. ENTREE
2. HAL
3. TOILET
4. M.K.
5. GARDEROBE
6. STUDIE/HOBBY
7. KEUKEN
8. WONEH
9. BERGING/WASSEN
10. BADKAMER
11. SLAAPKAMER
12. TERRAS

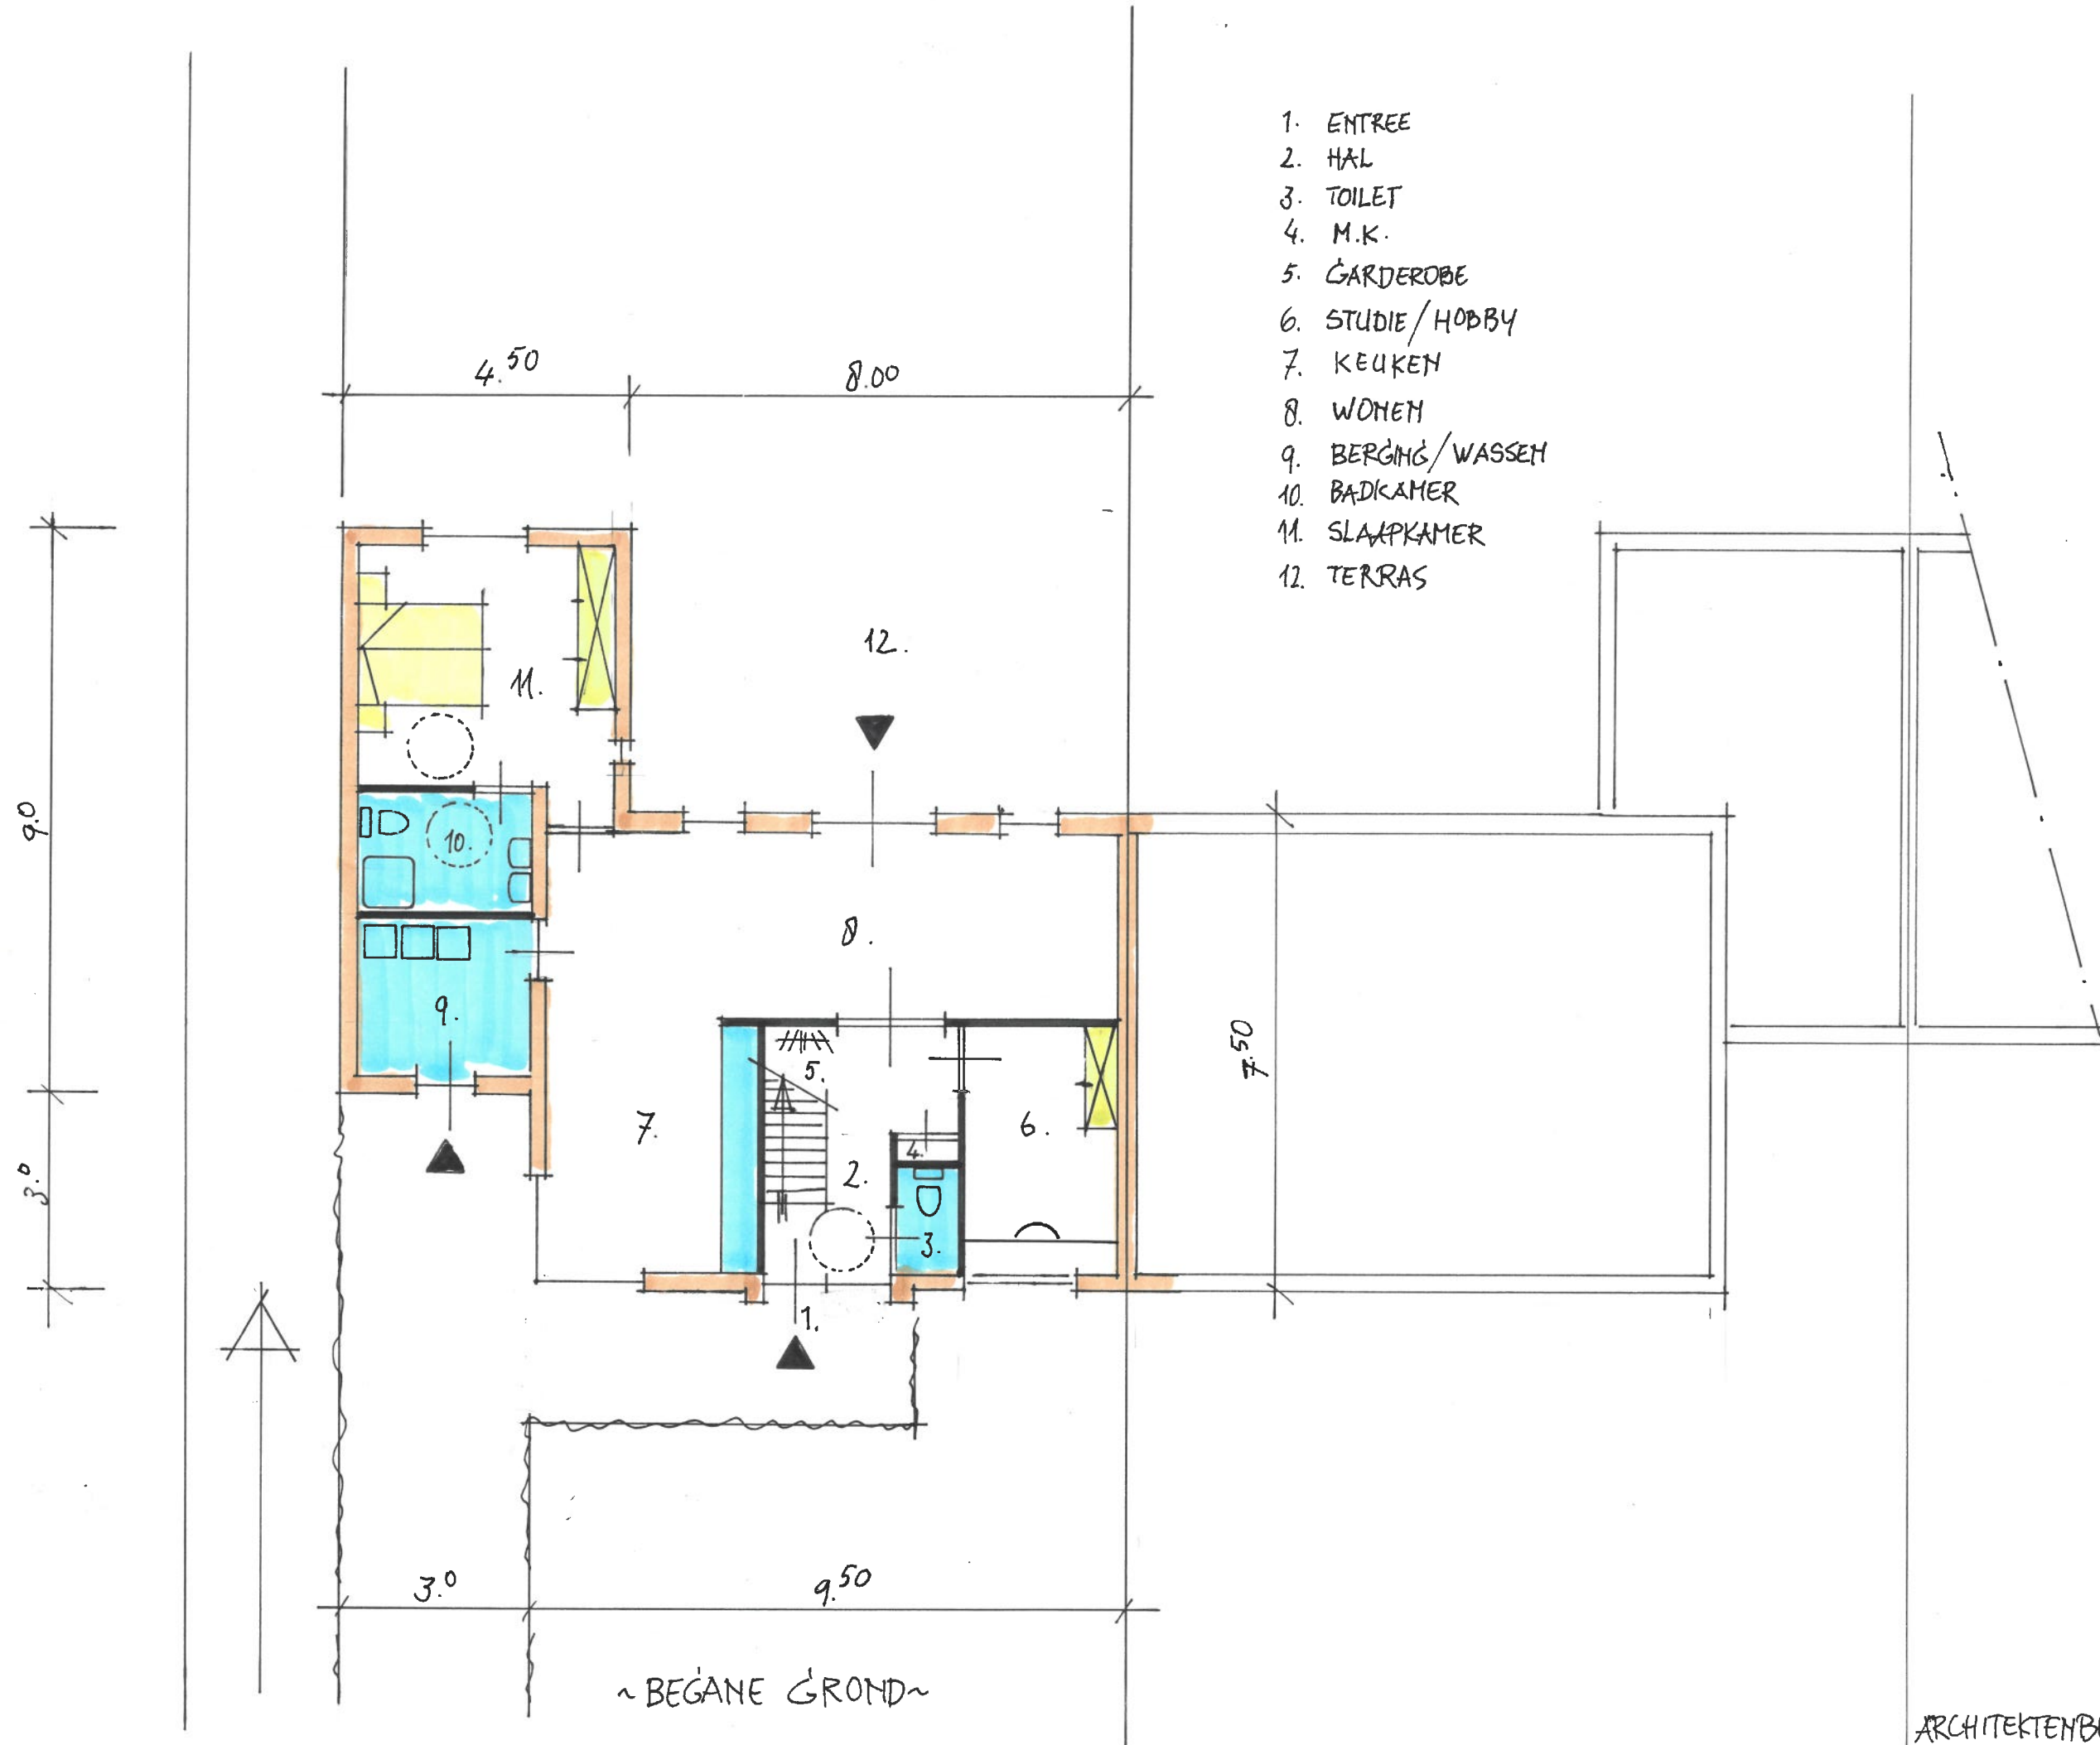

1. OVERLOOP
2. VIDE
3. SLAAPKAMER
4. BADKAMER
5. TECH. RUIMTE
6. TOILET
7. BERGING
8. GARDEROBE
9. SLAAPKAMER

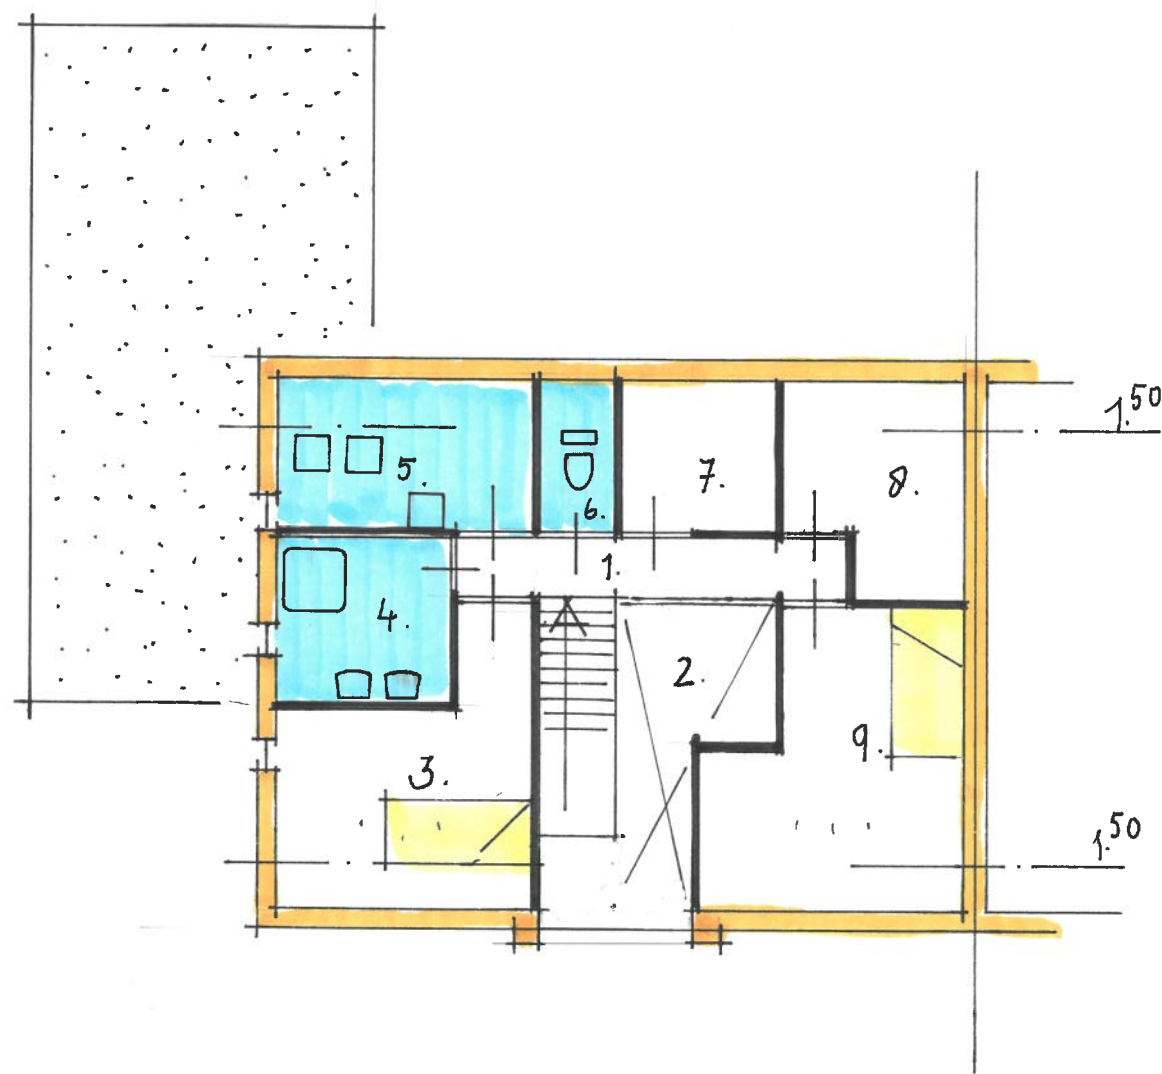

~ VERDIEPING ~

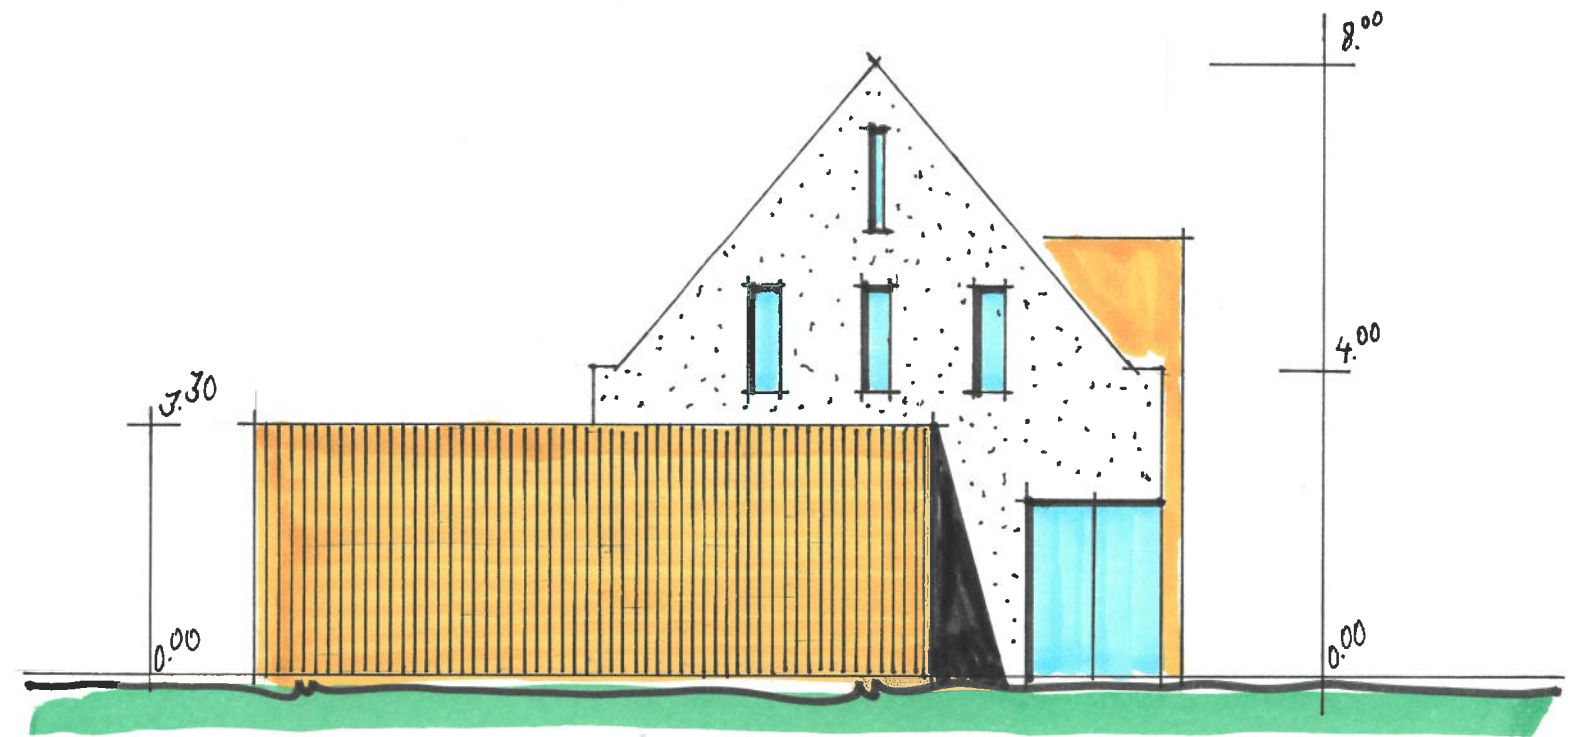

~ LINKER ZYGEVEL ~